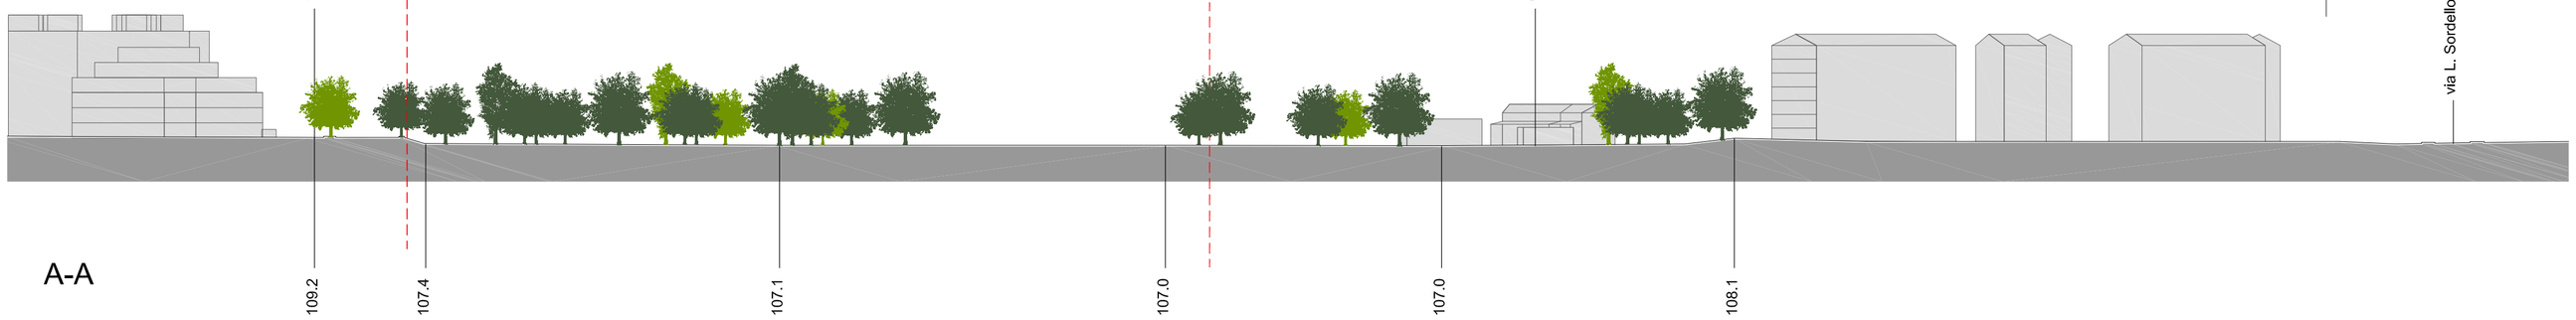

A-A

B-B

C-C

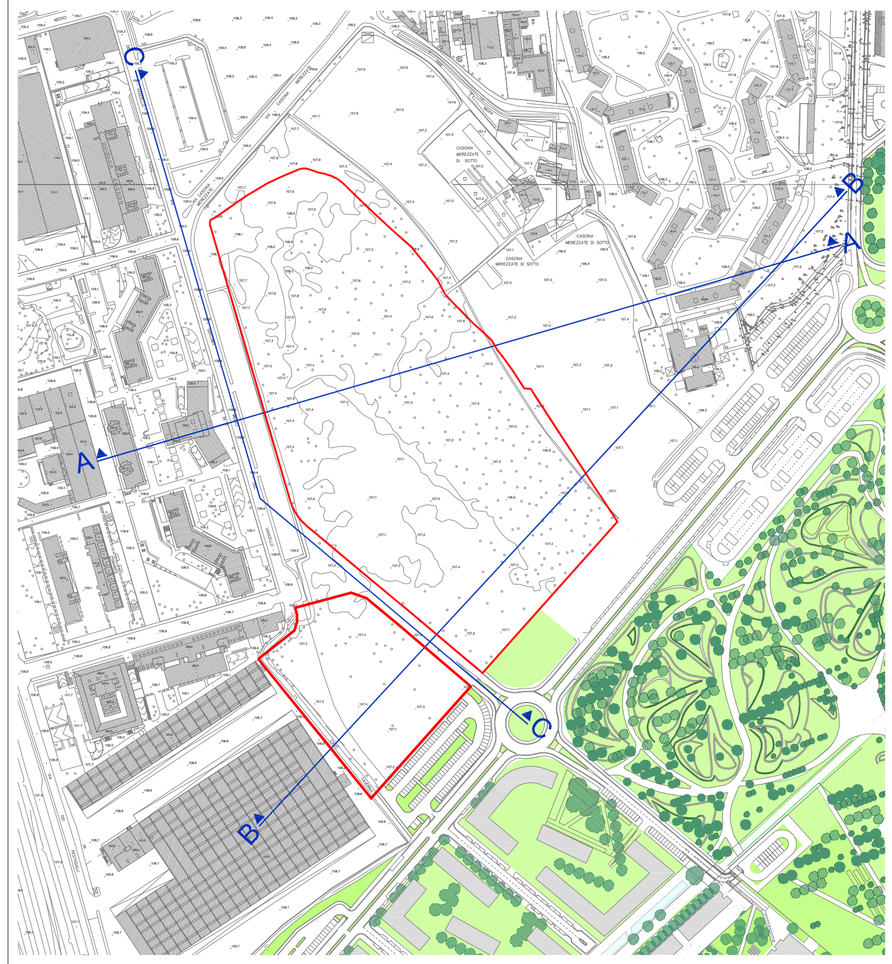

PERIMETRO AREA DI INTERVENTO

VIA MEREZZATE

PROGRAMMA REGIONALE PER L'EDILIZIA RESIDENZIALE PUBBLICA 2005-2007
ACCORDO QUADRO DI SVILUPPO TERRITORIALE PER LA CASA

PLANIMETRIA DELL'AMBITO DI INTERVENTO

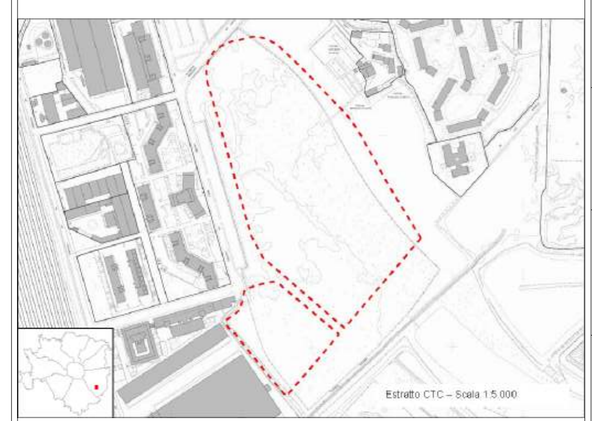

ENTI PREPOSTI

Milano Comune di Milano

RegioneLombardia Casa e Opere Pubbliche

IL RESPONSABILE COMUNALE DEI P.I.I.

Arch. Franco Zinna

COORDINAMENTO PROGETTUALE DEL P.I.I.

Arch. Francesca Gatto
Geom. Giancarlo Marconi

PROPONENTE

ATI MEREZZATE
MANDATARIA: E.CO.POLIS Soc. Coop.
via Visconti di Modrone n. 12 - 20122 Milano
tel. 0287281462 - fax 0240929105
info@ecopolis.coop

Direzione Centrale Sviluppo del Territorio
Settore Valorizzazione Aree Comunali e non Comunali
Servizio Pianificazione Interventi di Edilizia Pubblica

Zona 4

Concessione in diritto di superficie novantennale dell'area comunale di via Merezzate, per la realizzazione di un intervento di edilizia residenziale, a canone di locazione sociale, moderato e convenzionato e/o in godimento d'uso, e con prezzo di cessione convenzionato

Progetto urbanistico

CAPUTO PARTNERSHIP
Viale Elvezia n.18 - 20154 Milano
tel. 02/3314560 - fax 02/347067
e-mail: info@caputopartnership.it

Aggiornamento urbanistico

ARCH. CARLO MARIA CORSI
e-mail: arch.corsi@gmail.com

Progetto opere di urbanizzazione primaria e secondaria

COPRAT SOC. COOP.
Ing. Paolo Corbellani
Ing. Nerino Valentini

Via Calvi n. 85/a - 46100 Mantova
tel. 0376/368412 - fax 0376/368894
e-mail: info@coprat.it

Progetto plesso scolastico e housing sociale

Arch. Carlo Maria Corsi
studio
SOLUZIONI PROGETTUALI INTEGRATE
VIALE CASSIODORO 5 - 20145 MILANO
TEL./FAX. 0234563535

e-mail: arch.corsi@gmail.com

FASE PROGETTAZIONE

PRELIMINARE ☐ DEFINITIVA ☒ ESECUTIVA ☐

TITOLO ELABORATO

PROFILI ALTIMETRICI DELL'AMBITO

SCALA DISEGNO	DATA	TAVOLA N°
1:500		3.3