


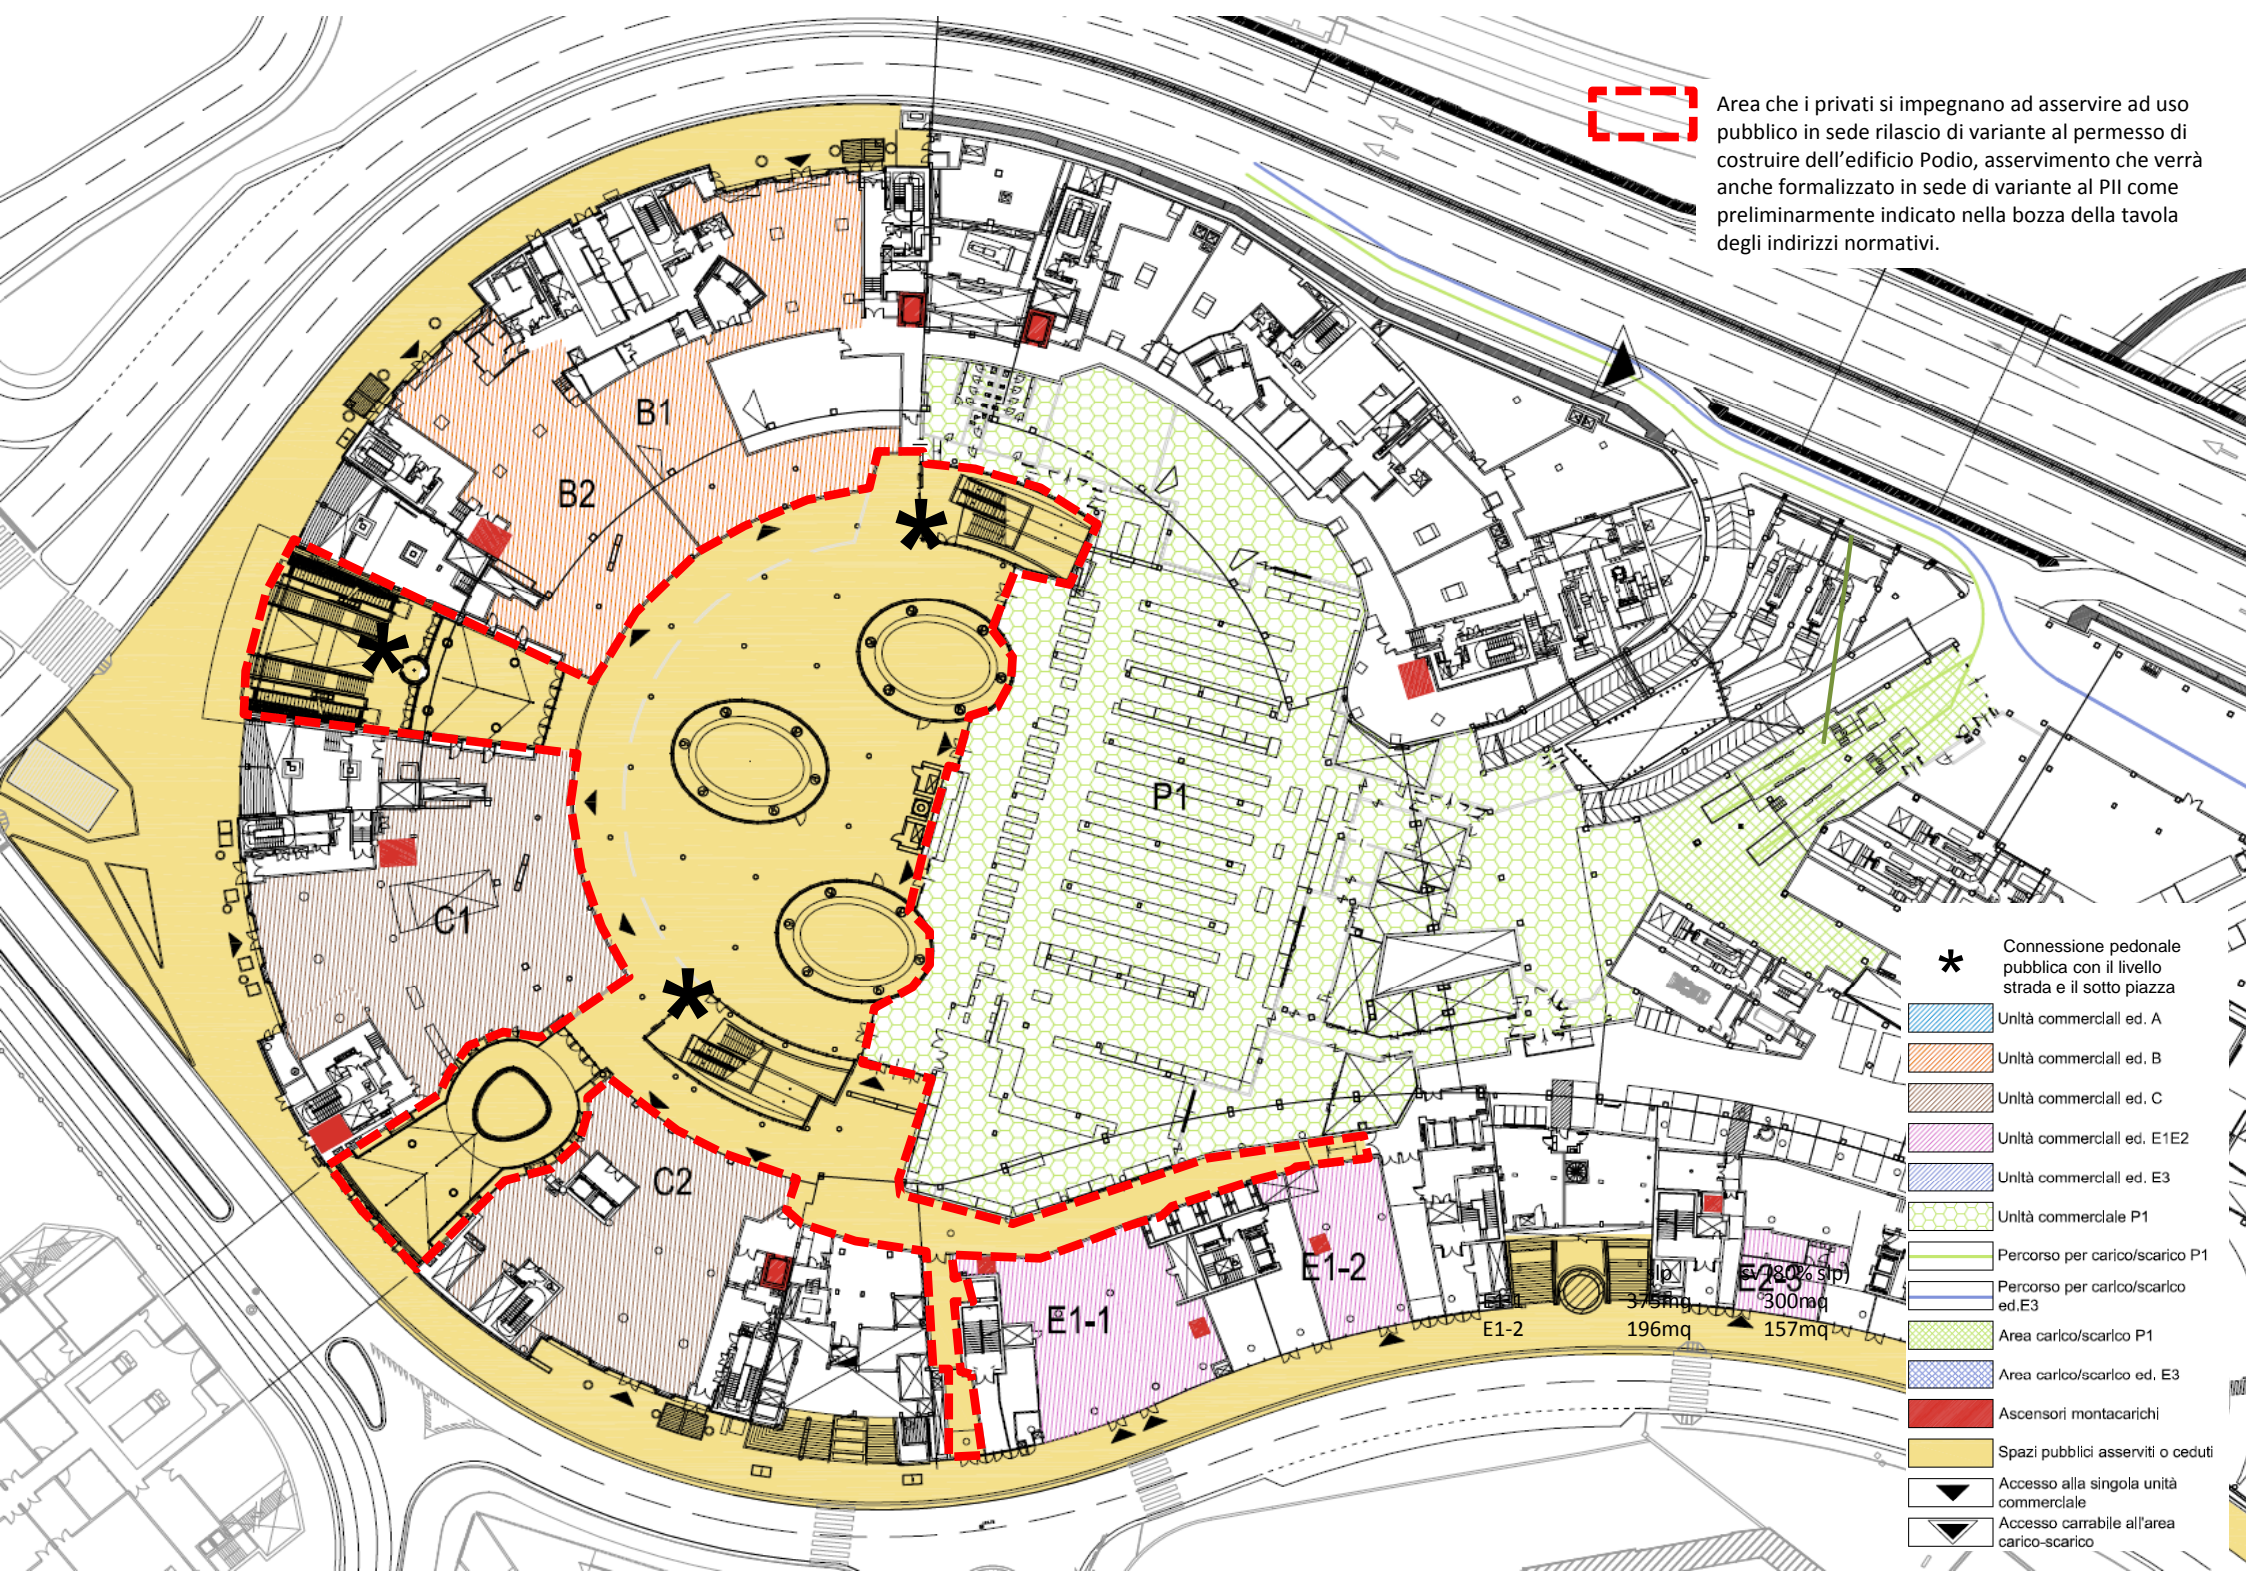

Area che i privati si impegnano ad asservire ad uso pubblico in sede rilascio di variante al permesso di costruire dell'edificio Podio, asservimento che verrà anche formalizzato in sede di variante al PII come preliminarmente indicato nella bozza della tavola degli indirizzi normativi.



- \* Connessione pedonale pubblica con il livello strada e il sotto piazza
- Unità commerciali ed. A
- Unità commerciali ed. B
- Unità commerciali ed. C
- Unità commerciali ed. E1E2
- Unità commerciali ed. E3
- Unità commerciale P1
- Percorso per carico/scarico P1
- Percorso per carico/scarico ed. E3
- Area carico/scarico P1
- Area carico/scarico ed. E3
- Ascensori montacarichi
- Spazi pubblici asserviti o ceduti
- Accesso alla singola unità commerciale
- Accesso carrabile all'area carico-scarico