



VISTE AEREE

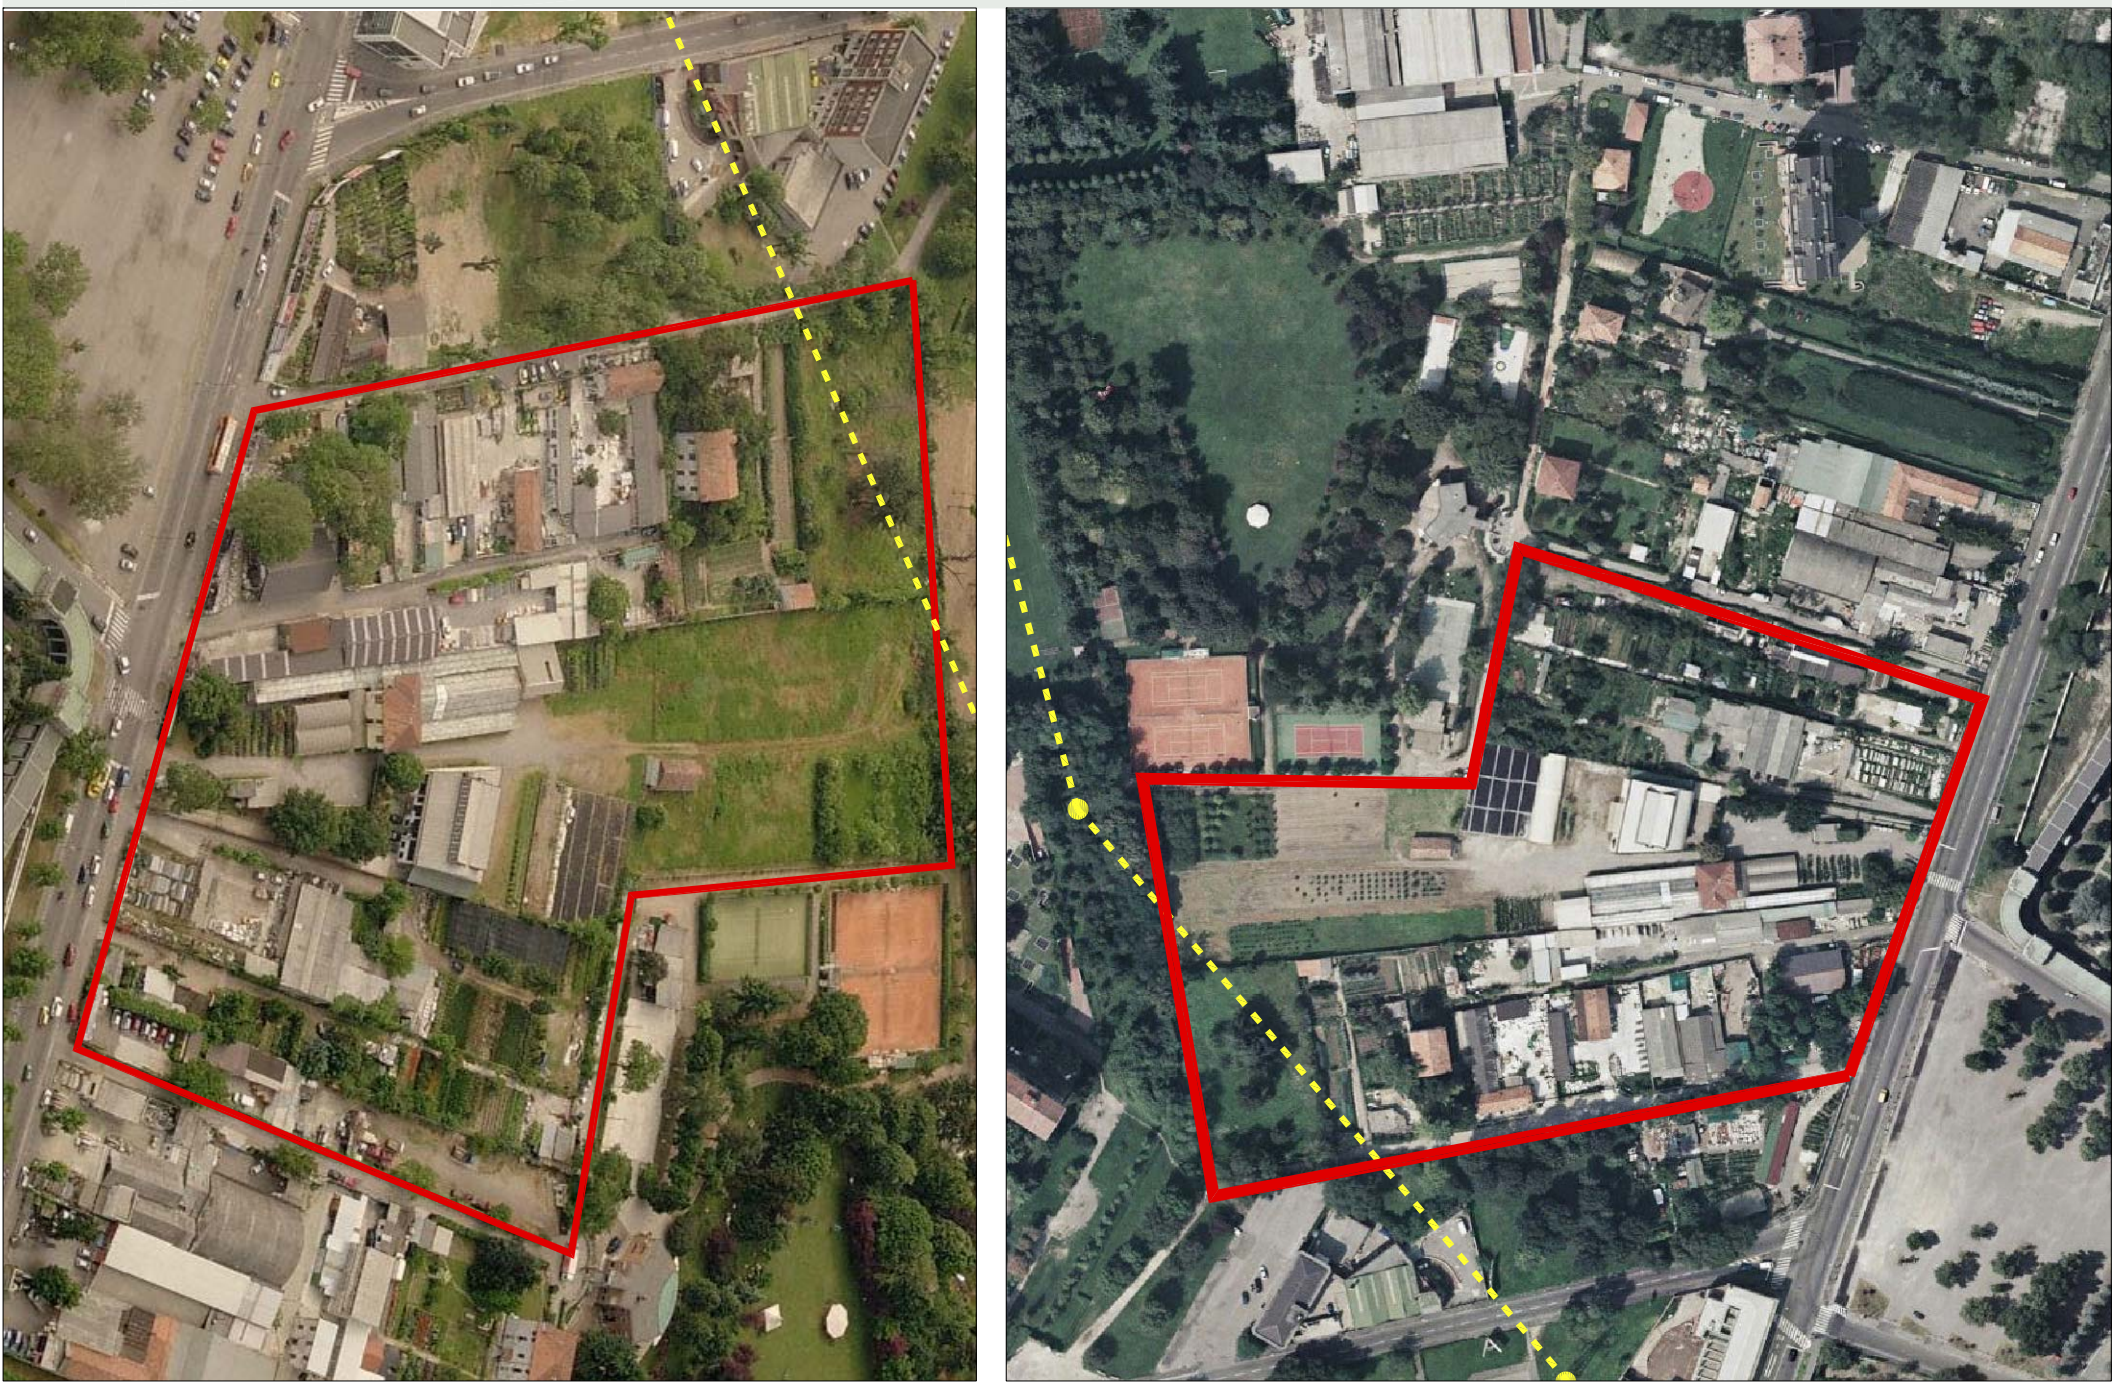


Variante al PRG - dati quantitativi

[illegible]


Variante al PRG - Progetto Guida

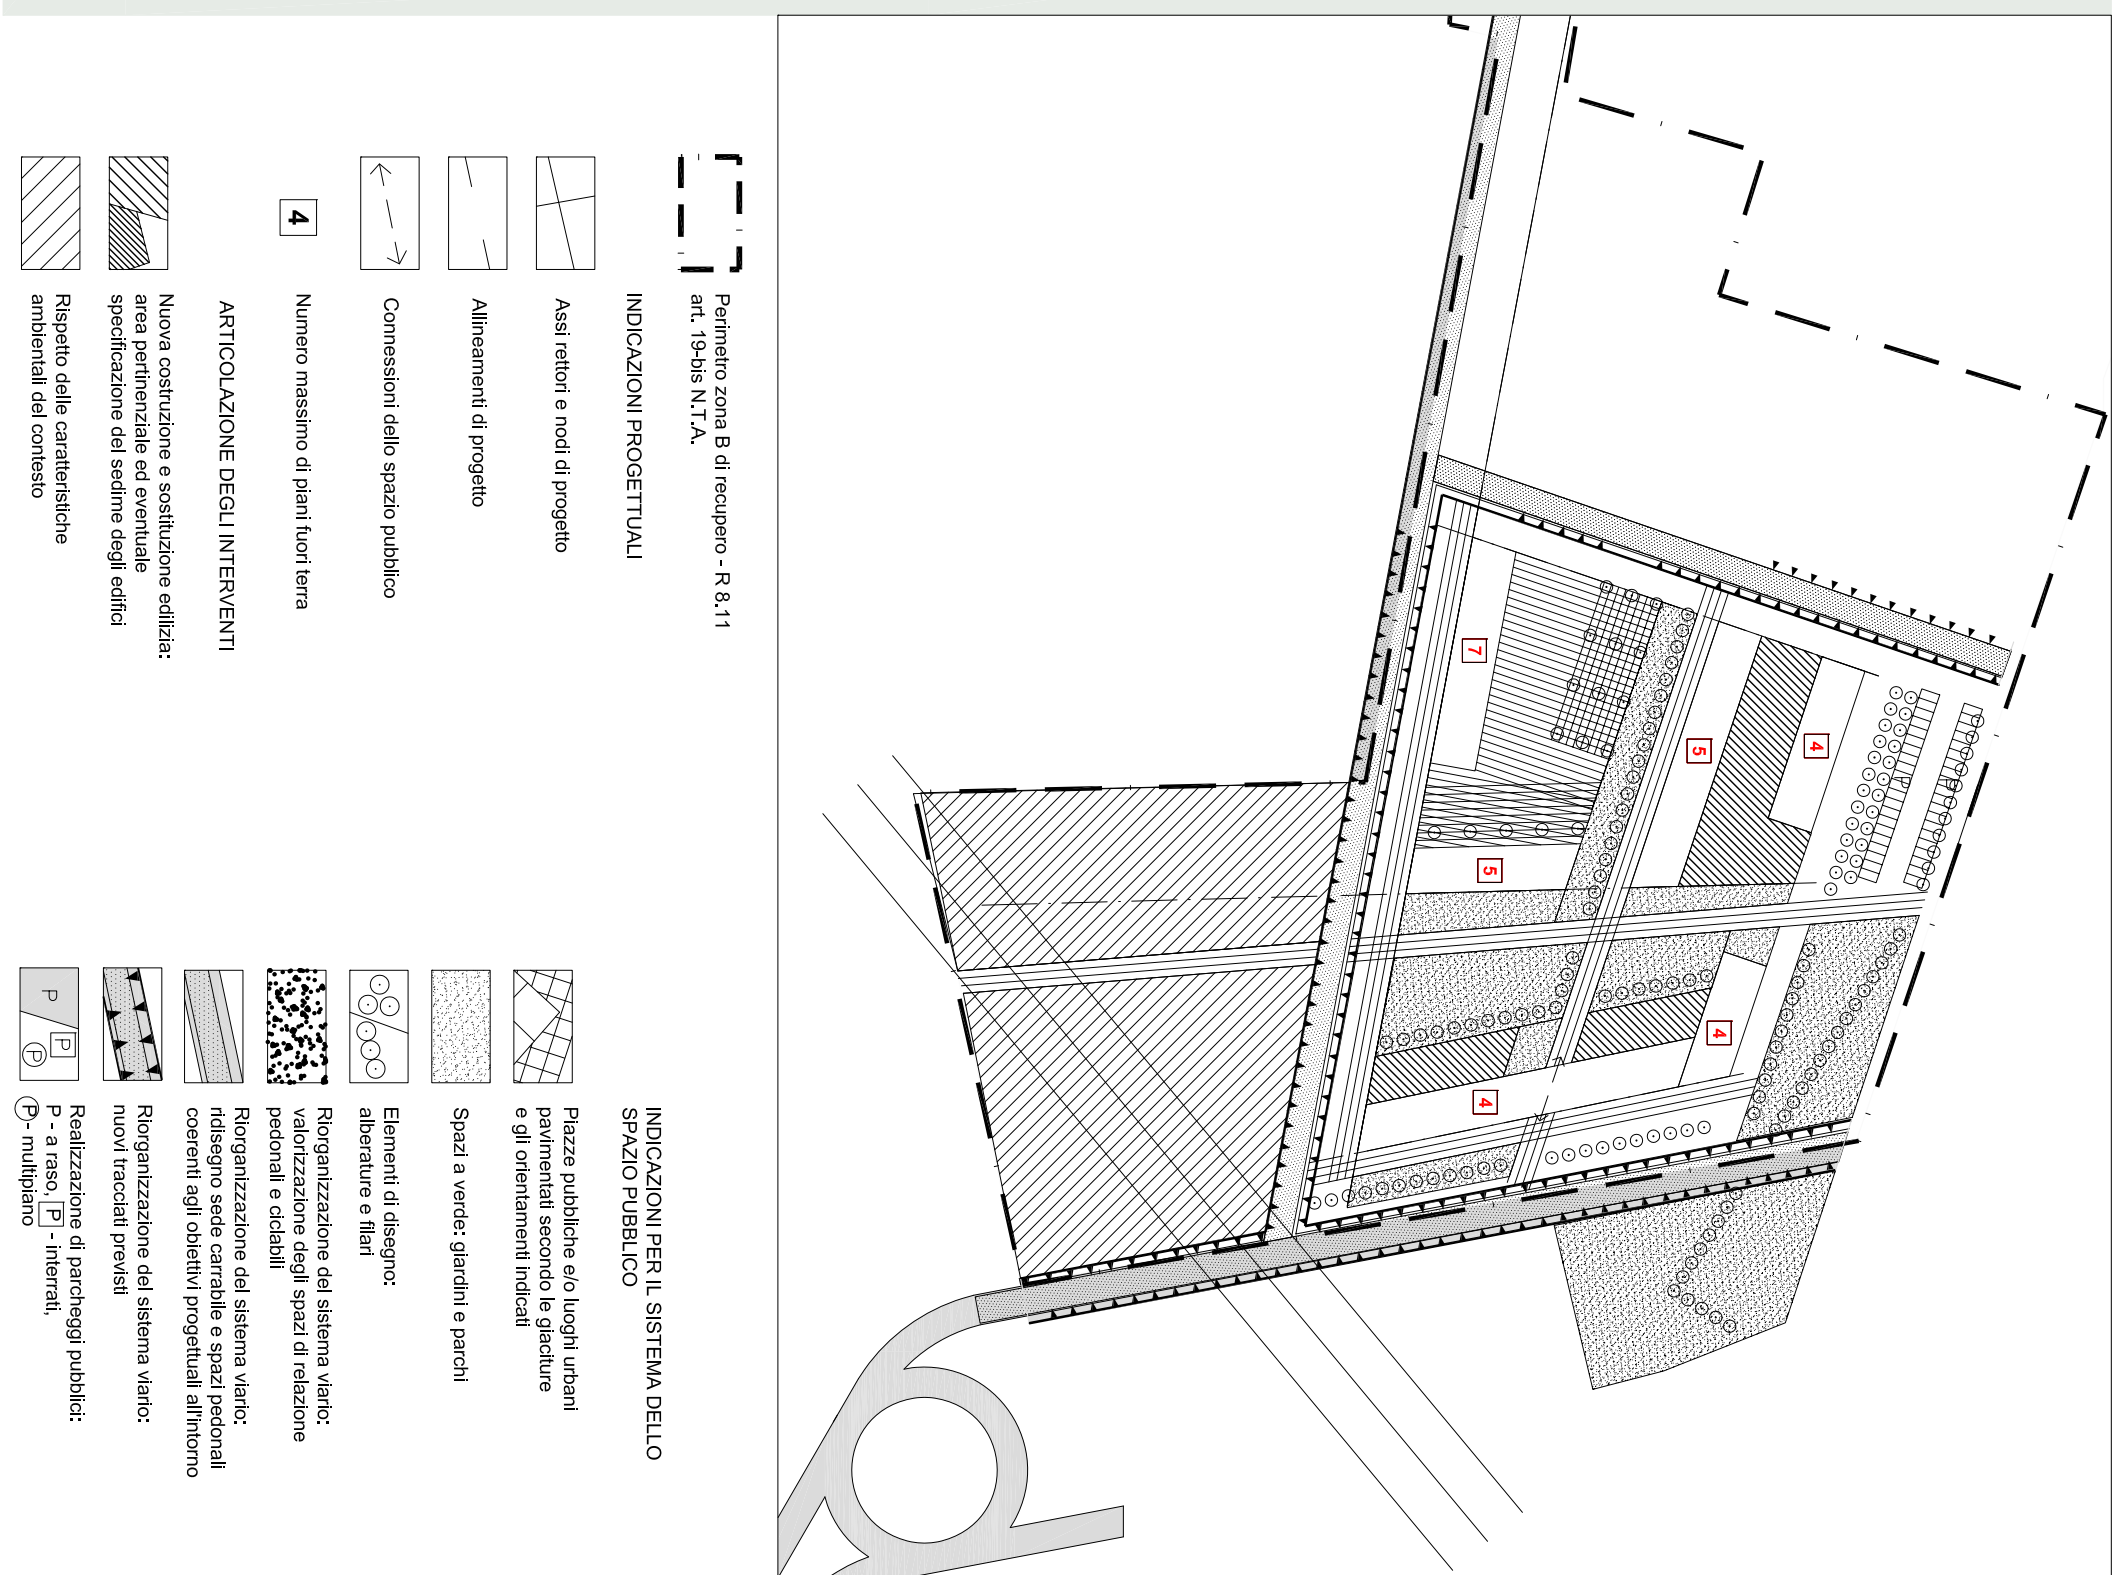


Carta Tecnica

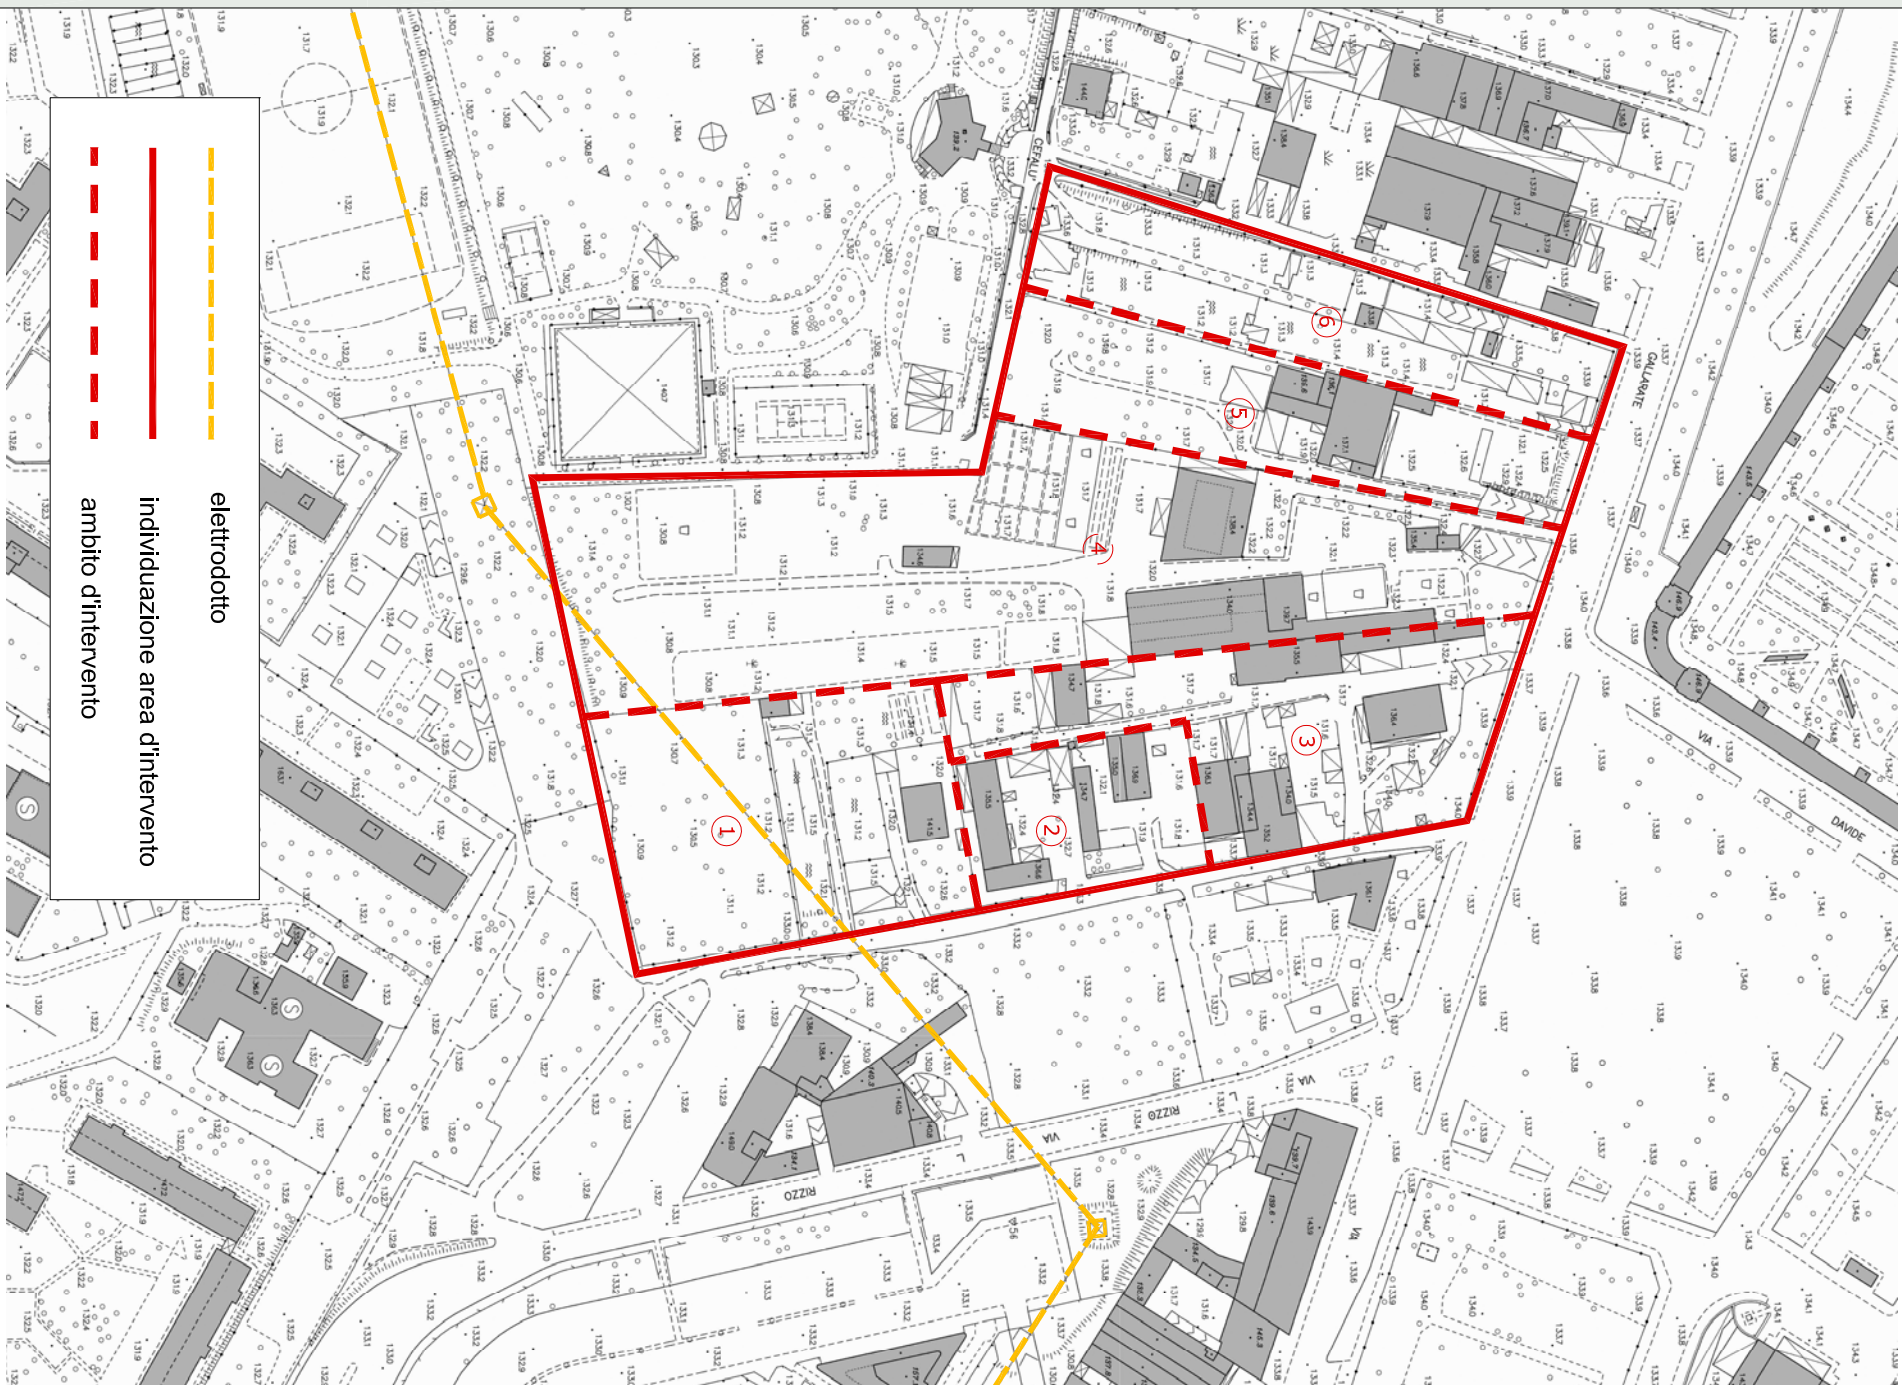


PRG Vigente-Variante zone omogenee B2

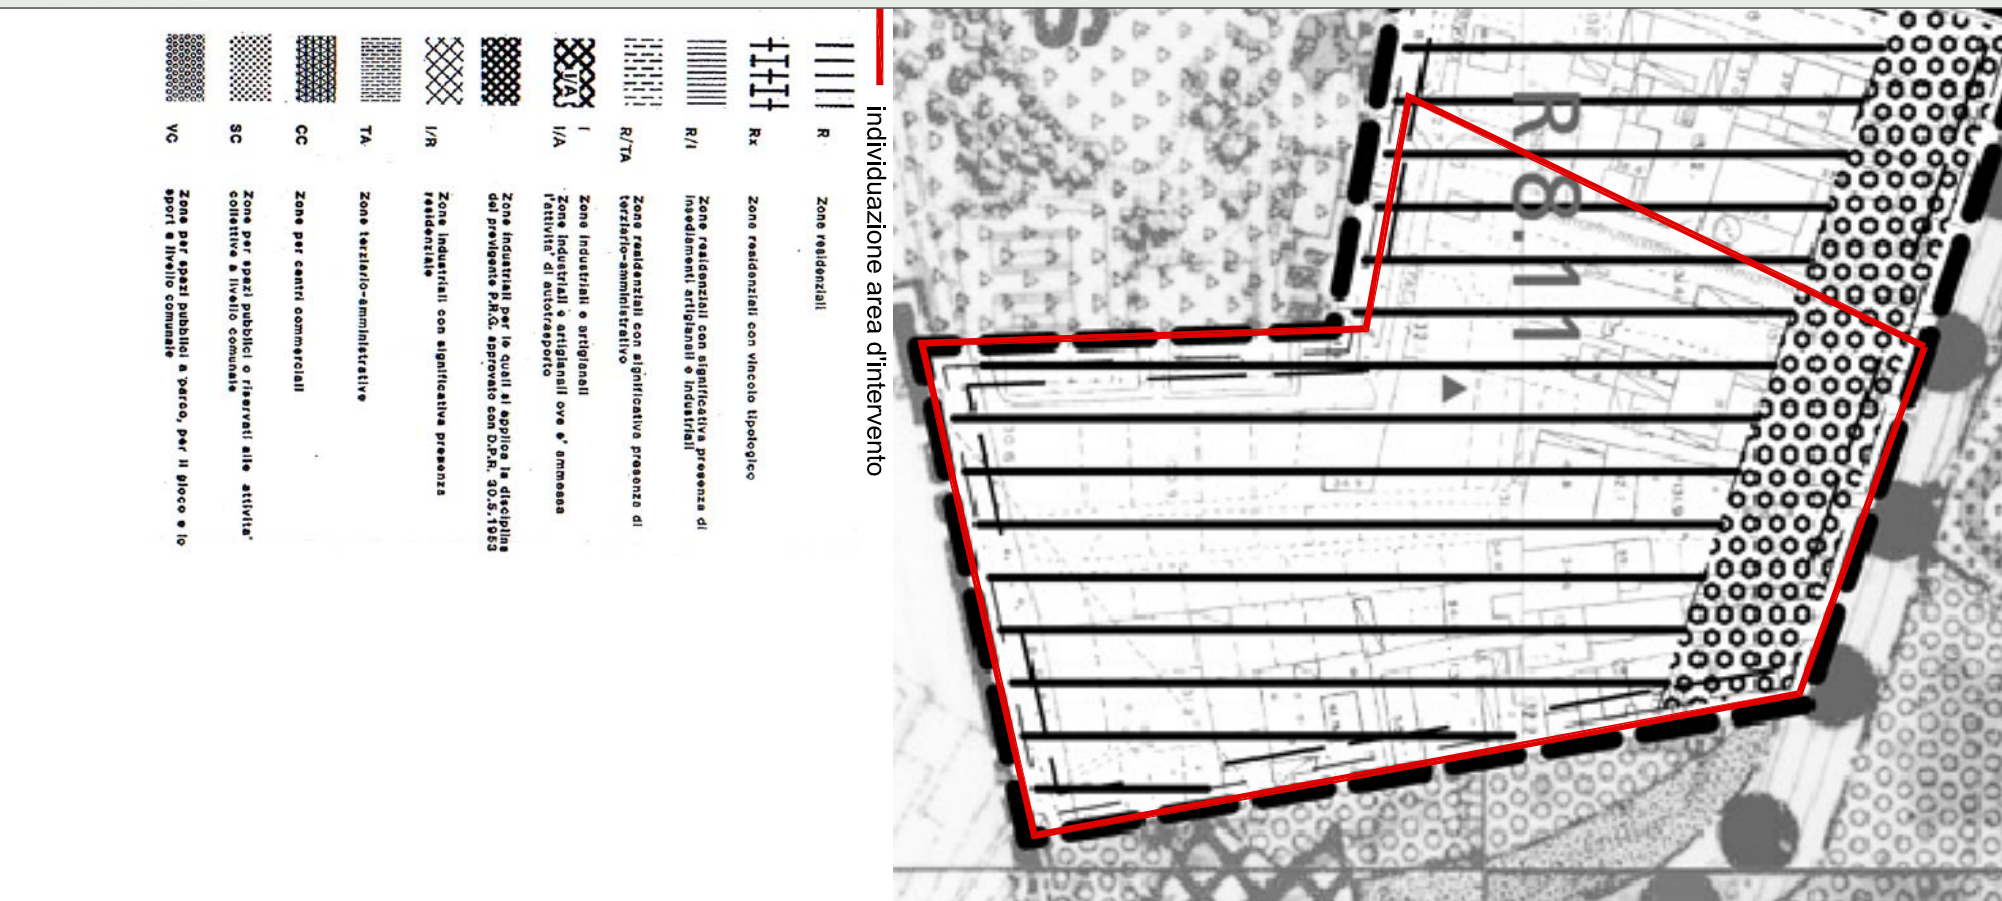


Modalità d'intervento

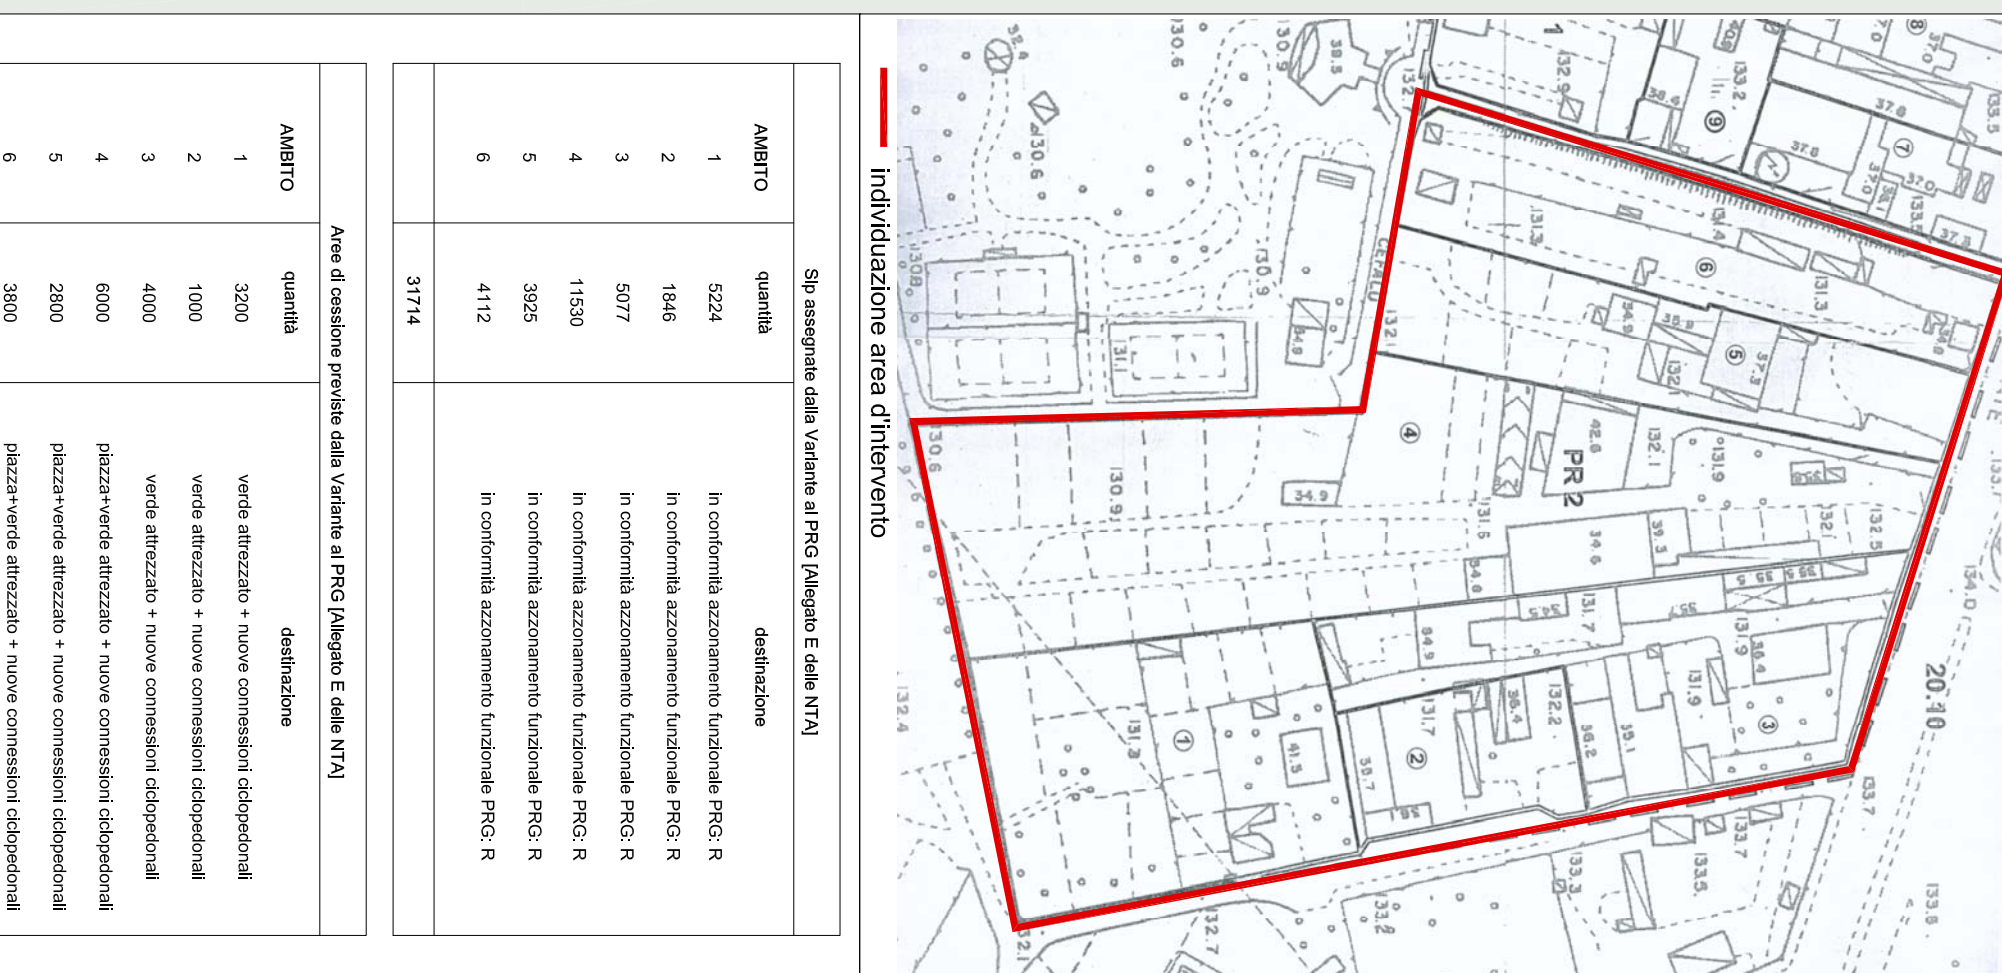

Progetto Guida

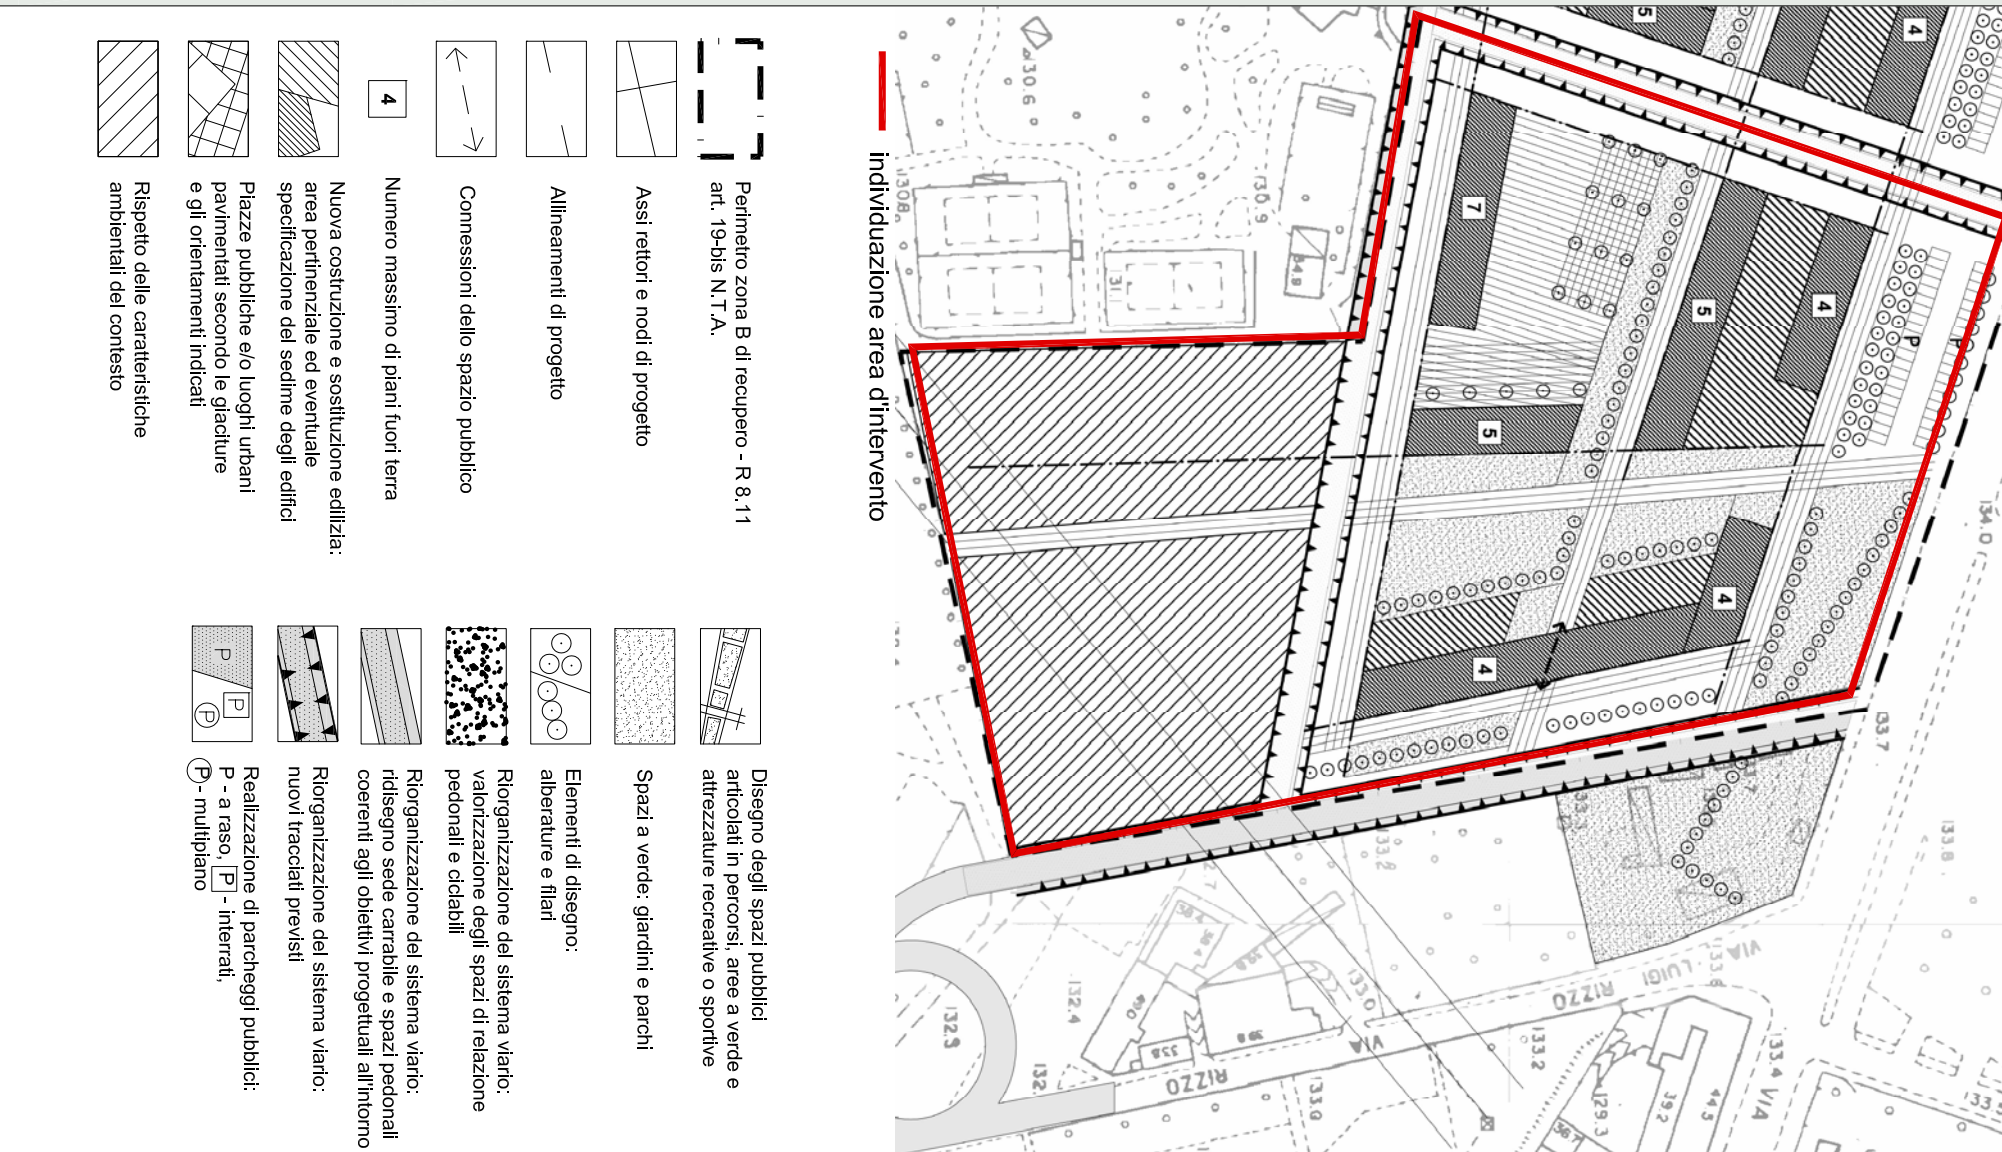

Estratto PTCP - Sistema infrastrutturale

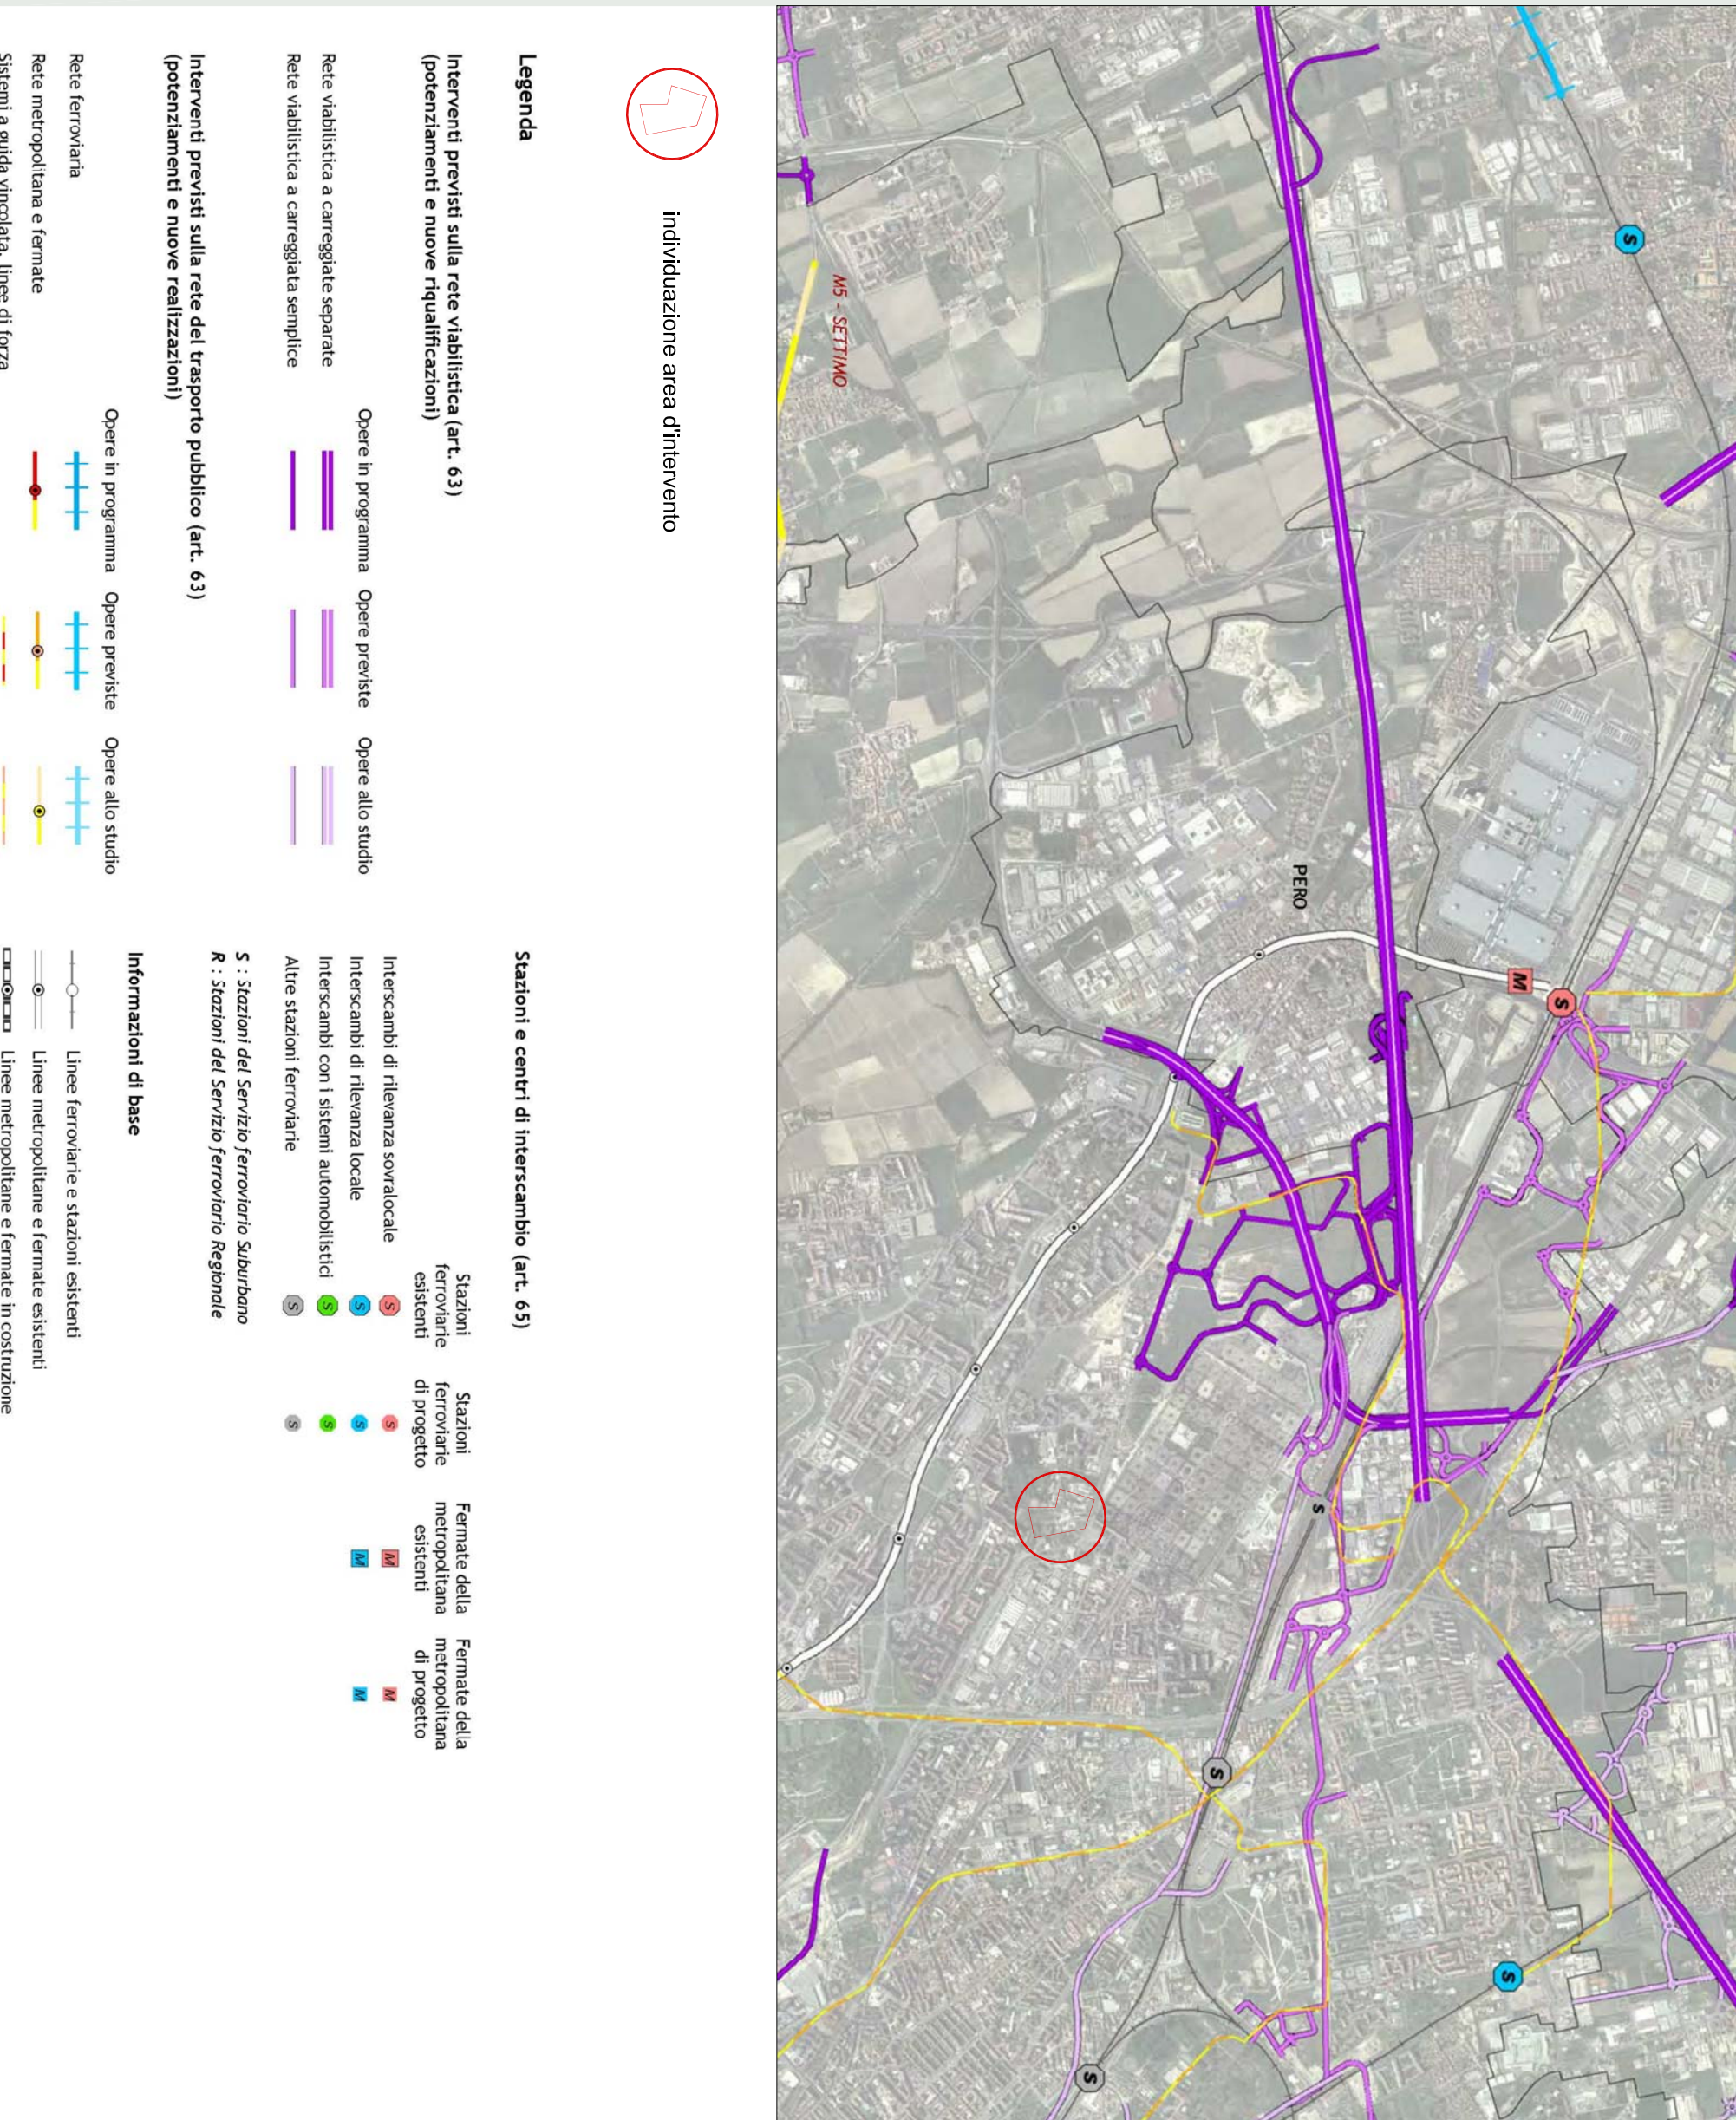

CONSORZIO ECODISTRIC
20122 Milano - Corso Italia, 15
**INTERVENTO DI NUOVA COSTRUZIONE
EDIFICI AD USO RESIDENZIALE**

PIANO DI RECUPERO
In attuazione alla Variante al PRG approvata con deliberazione n°55 del 11.12.2008.

ROGETTAZIONE:

arch. Maurice Kanah
arch. Paola Bucciarelli
sborn. Ettore Mazzega
arch. Mansa Fumi

3. Gavrilko, S.I.
133 Milano
02.367496007

COLLABORATION

Arch

STEMAZIONI a ERDE

PROGETTO parla

ing. M

rhizome / Drawing title

ANO DI RECUPERO QUINDA METÀ

STRATTI DI CA

VARIANTE ZON

TCP, VISTE AE

Phone	Description
-------	-------------

EMISSIONE

AGGIORNAMENTI

00