




KEYPLAN

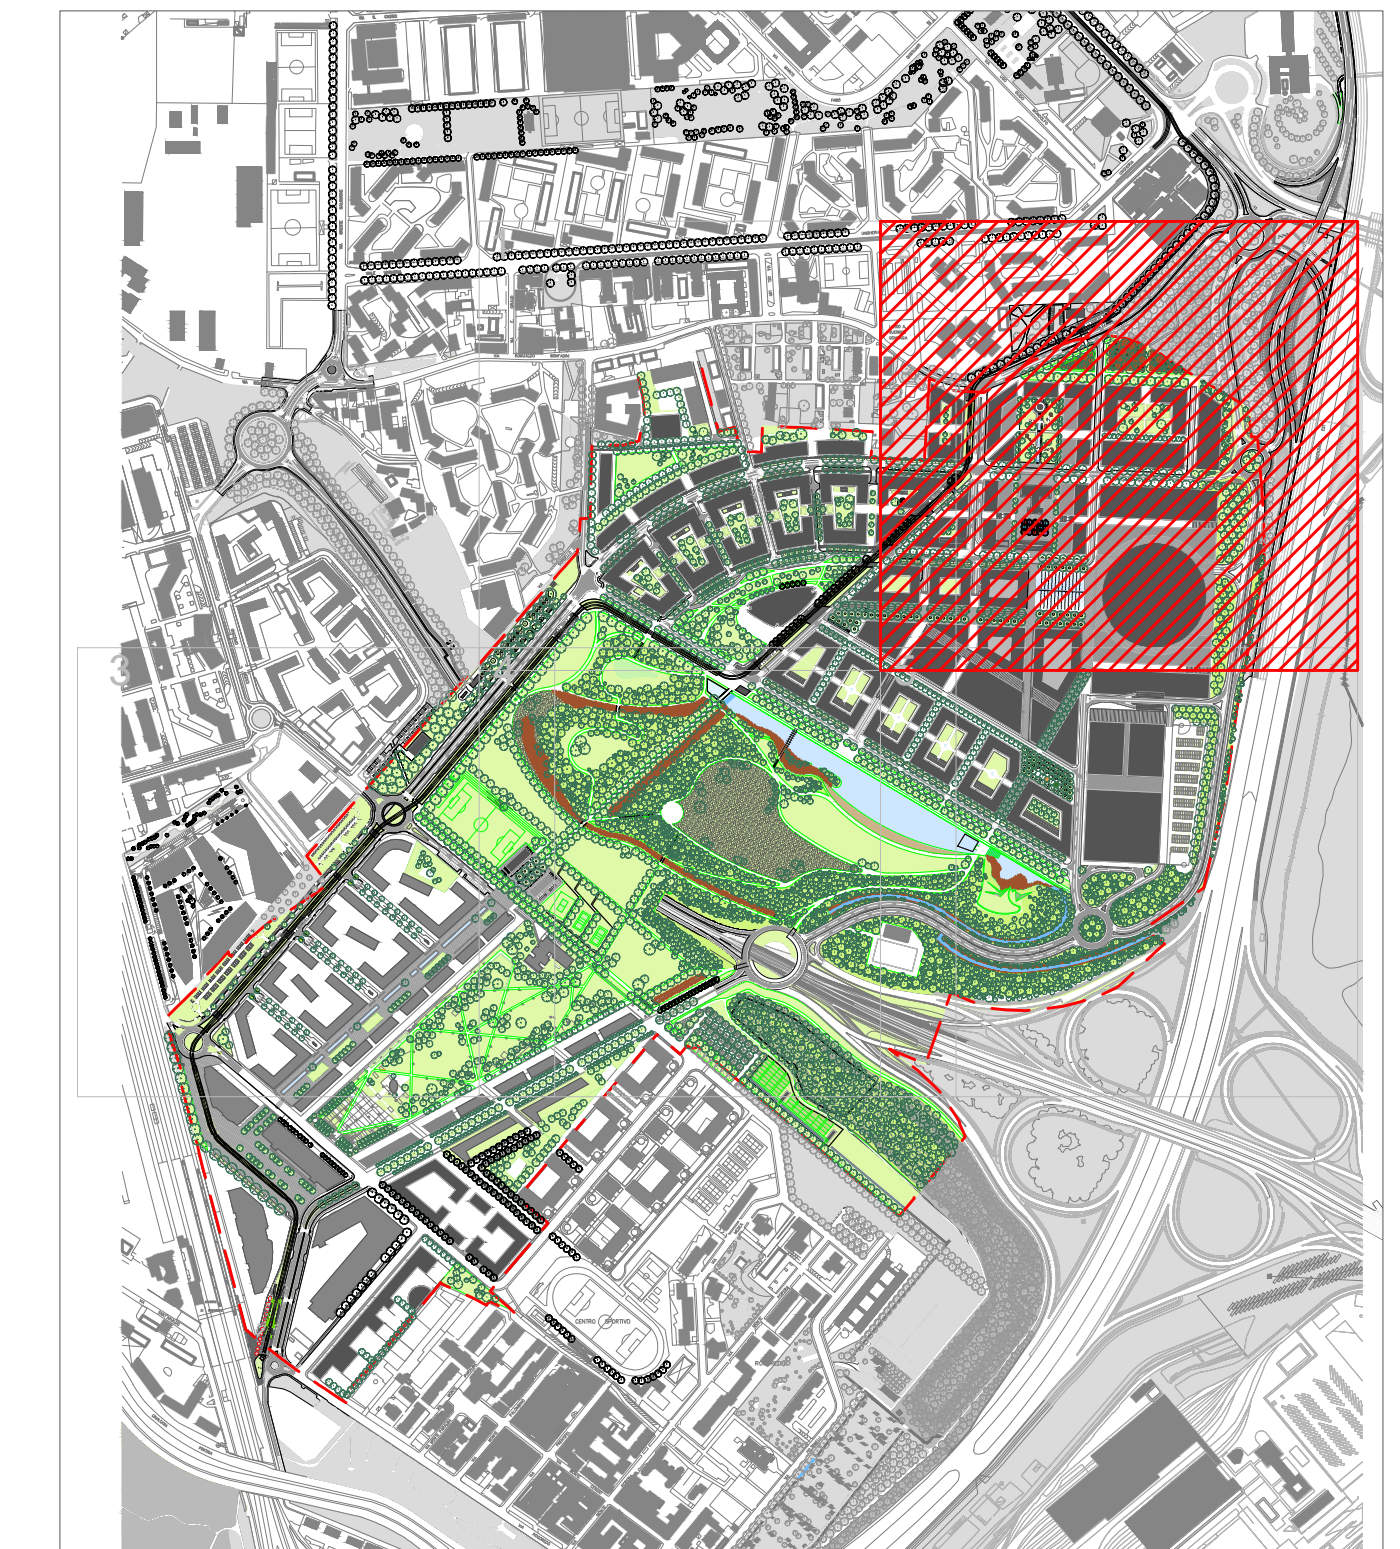

Team di progettazione

Foster + Partners

Architector Engineering
Belvedere Inzaghi & Partners
GAE Engineering
Maserassociati
Jones Lang Lasalle
J+S
Makno
Manens-Tifs

Milan Ingegneria
Museo della Scienza e della
Tecnologia Leonardo da Vinci
Sigest
Studio Architettura Urbanistica
Paolo Pomodoro
Studio Tecnico Emanuele Morelli
Systematica

Proprietà

Milano Santa Giulia S.p.A.

Esselunga S.p.A.

Comune di Milano
PII Montecity - Rogoredo
Proposta definitiva
di variante

Progettista

Planimetria generale tav.2 di 5

	cod. Aconex

scala	1:1000
-------	--------

data	Novembre 2019
------	---------------

disegnatore	J+S
-------------	-----

	numerazione
	PR17

num. provenienza	A-000
------------------	-------

revisione	
01	