Comune di Milano - Prot. 05/05/2020.0160239.E. -

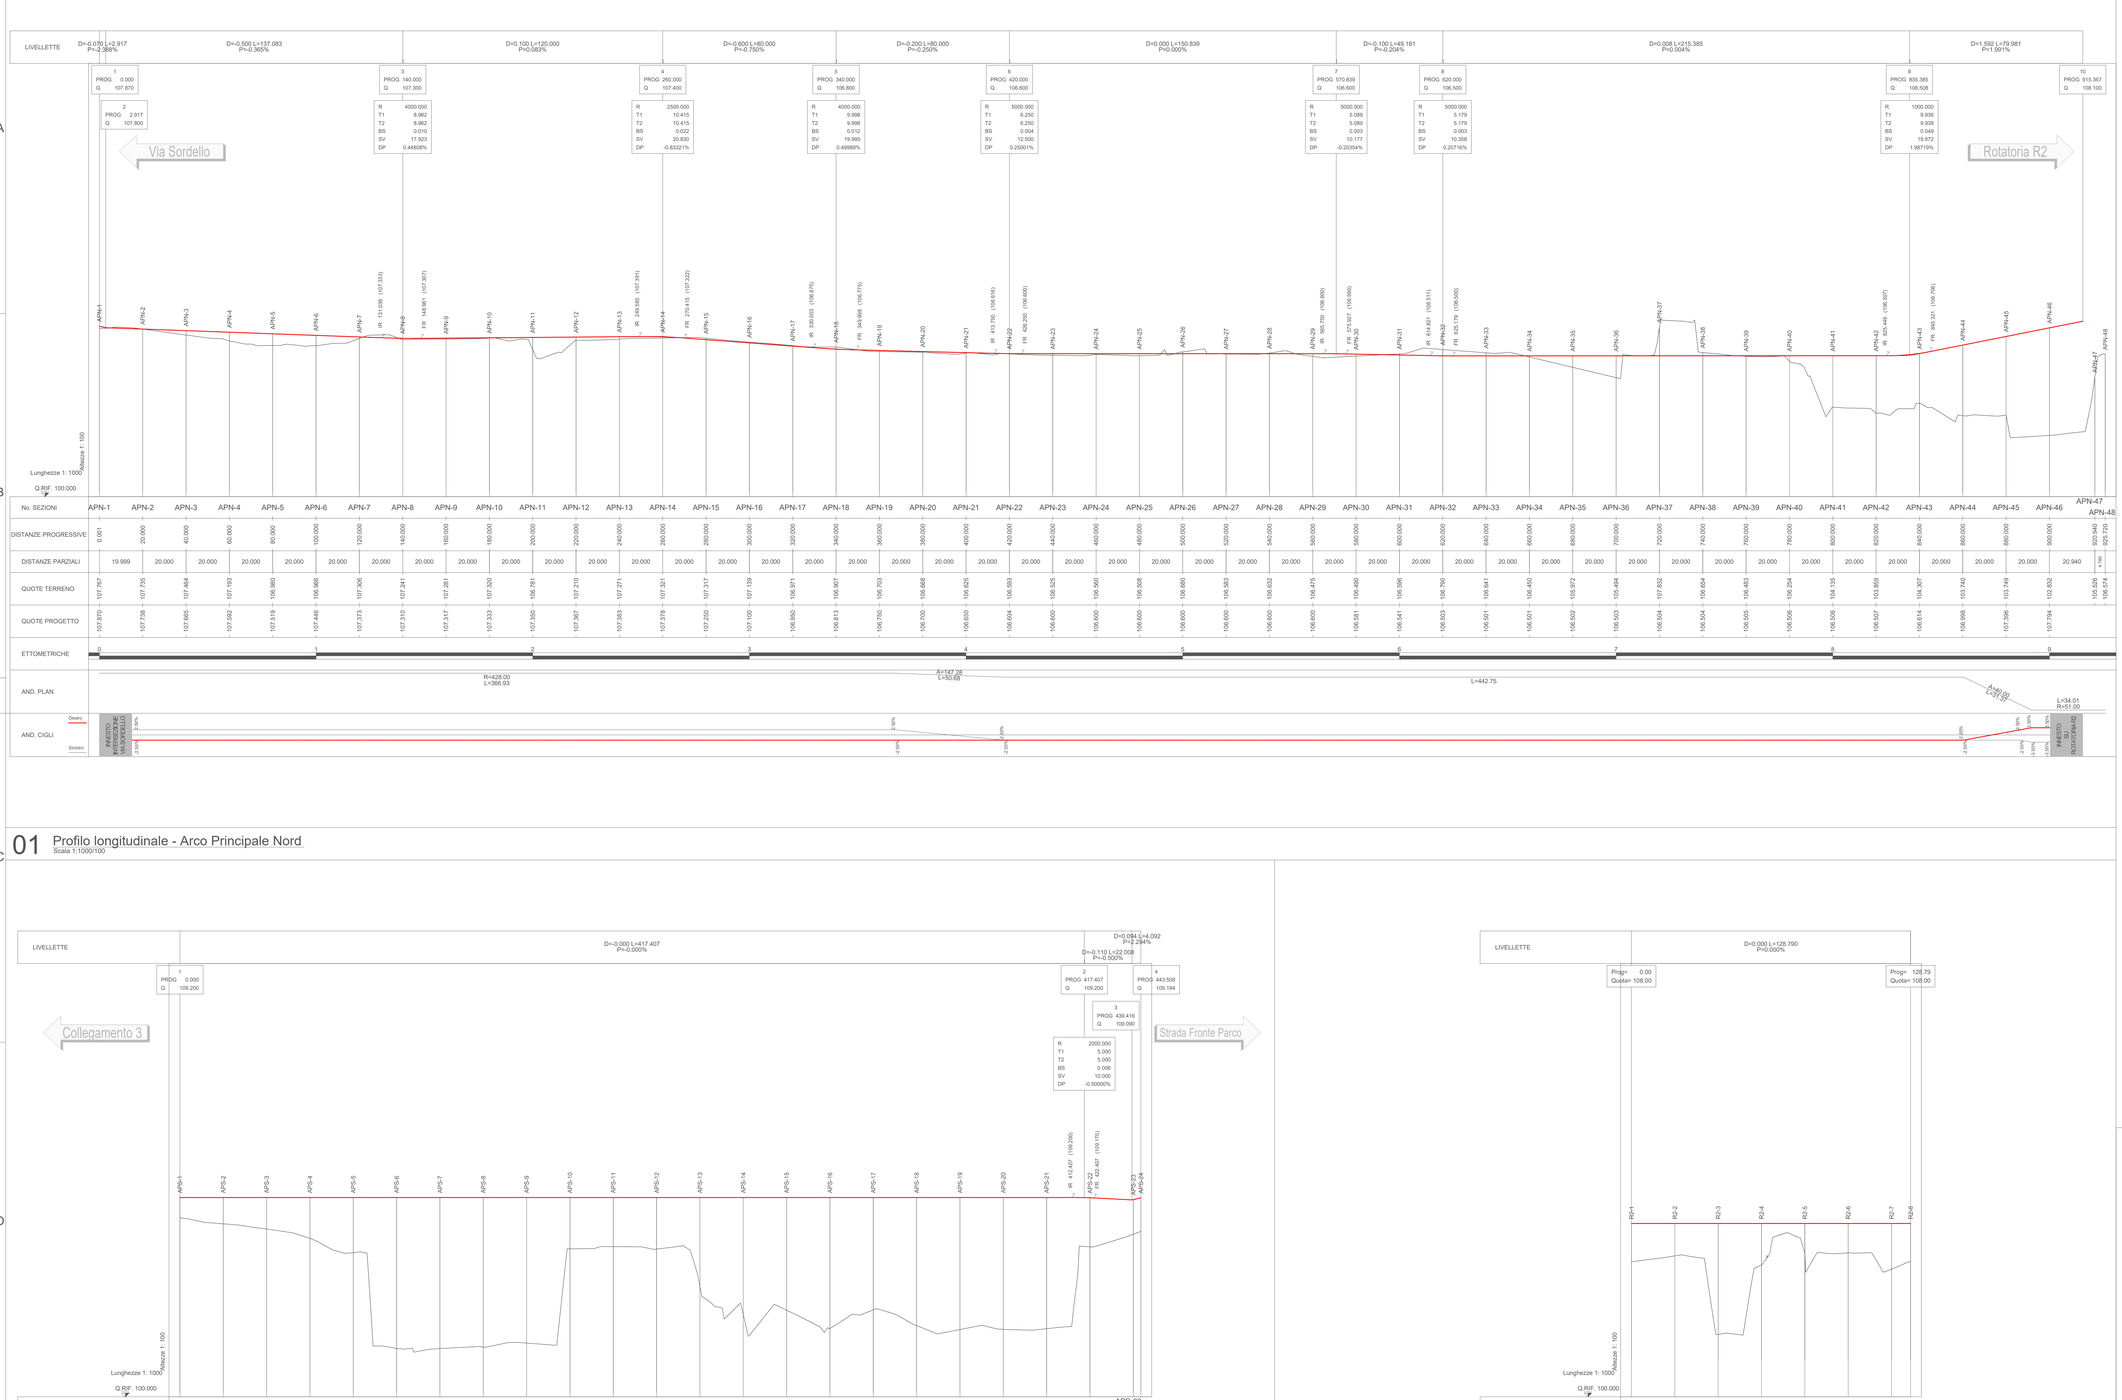

KEYPLAN

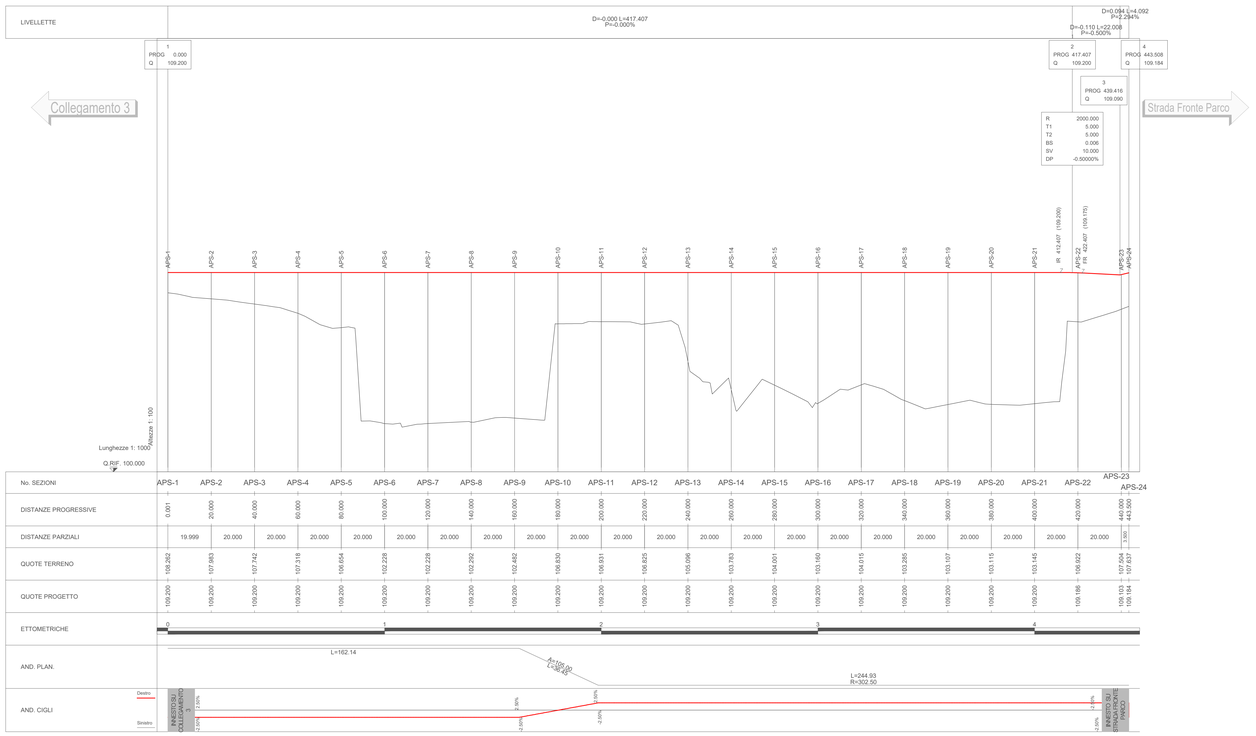

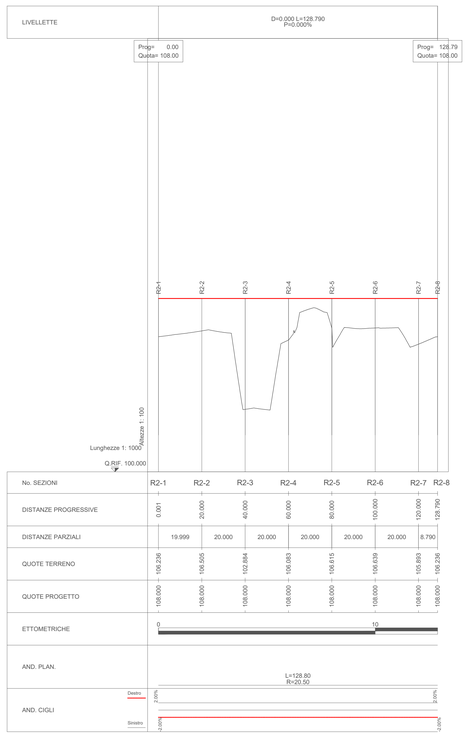

Team di progettazione

Foster + Partners

Architecna Engineering
Belvedere Inzaghi & Partners
GAE Engineering
Maserassociati
Jones Lang Lasalle
J+S
Makno
Manens-Tifs
Milan Ingegneria
Museo della Scienza e della Tecnologia Leonardo da Vinci
Sigest
Studio Architettura Urbanistica
Paolo Pomodoro
Studio Tecnico Emanuele Morelli
Systematica

Proprietà

Milano Santa Giulia S.p.A.

Esselunga S.p.A.

Comune di Milano
PII Montecity - Rogoredo
Proposta definitiva di variante

Progettista

Profili longitudinali tav.1 di 7

cod. Aconex
-

scala	data	disegnatore	numerazione	num. provenienza	revisione
1:1000/100	Novembre 2019	J+S	PR35	A-000	01

01 Profilo longitudinale - Arco Principale Nord
Scala 1:1000/100

02 Profilo longitudinale - Arco Principale Sud
Scala 1:1000/100

03 Profilo longitudinale - Rotatoria R2
Scala 1:1000/100