
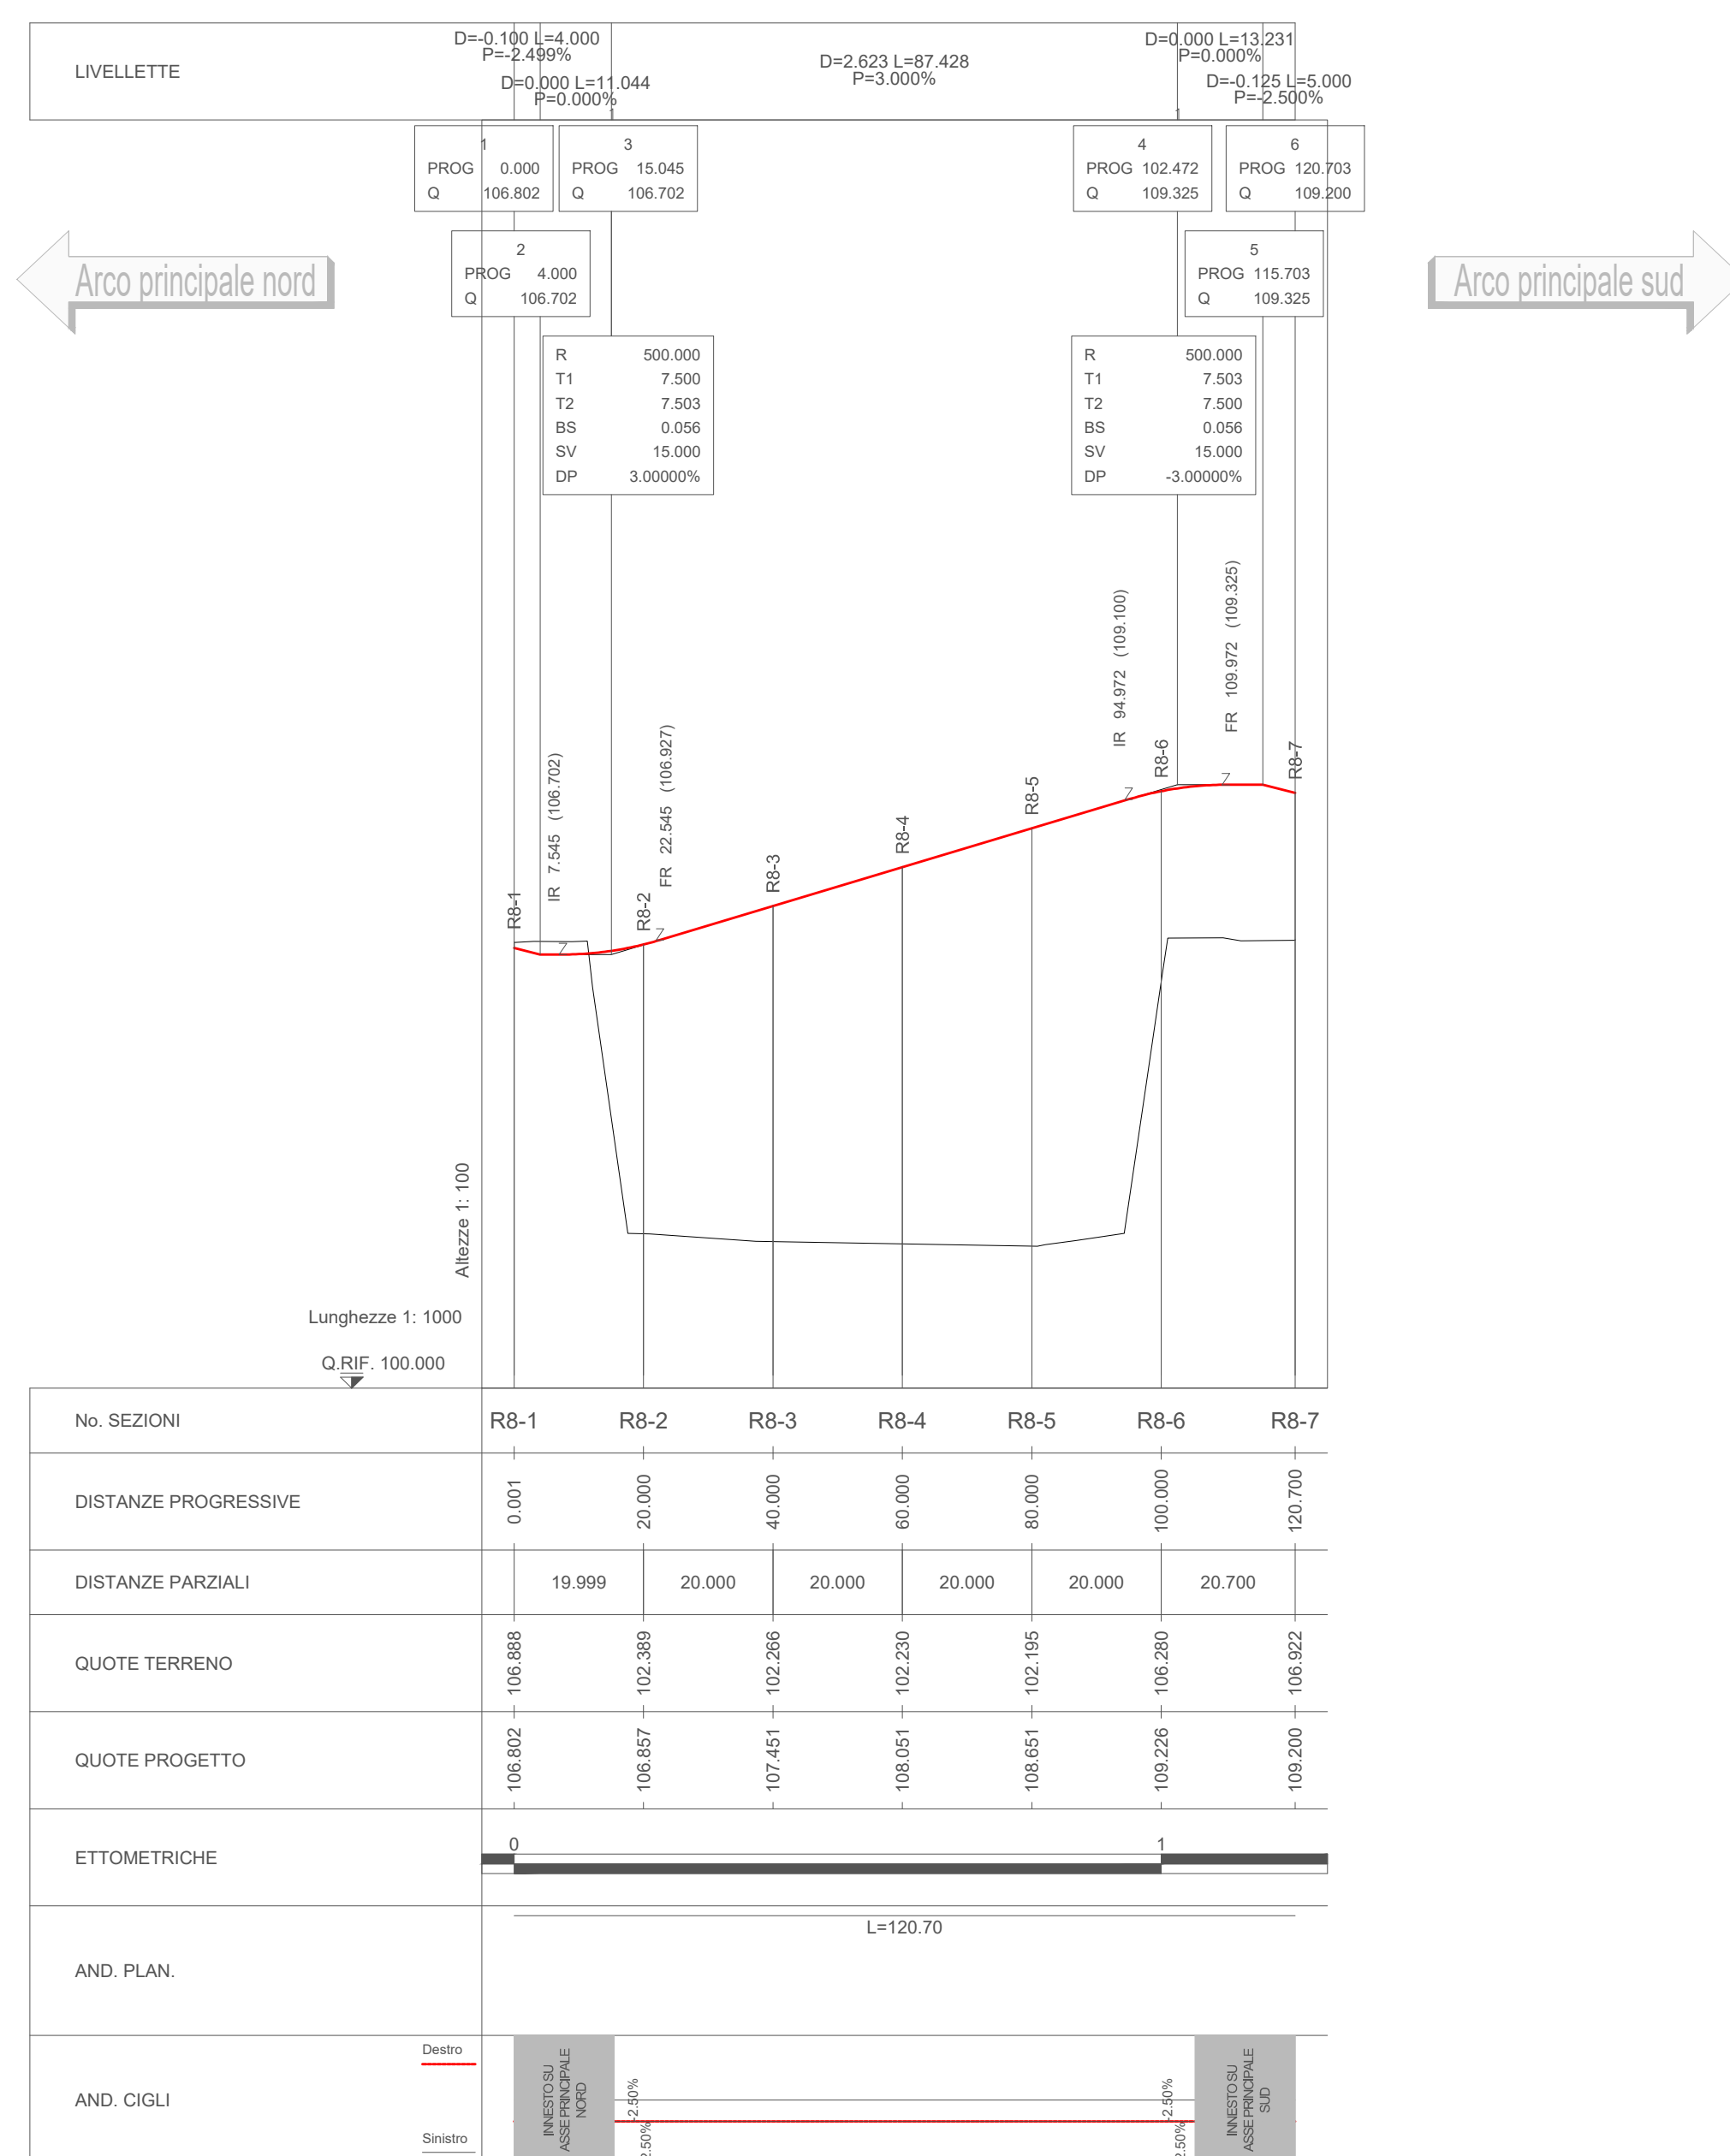


9 Profilo longitudinale - Residenziale 2
Scala 1:1000/100

10 Profilo longitudinale - Residenziale 4

11 Profilo longitudinale - Residenziale 5

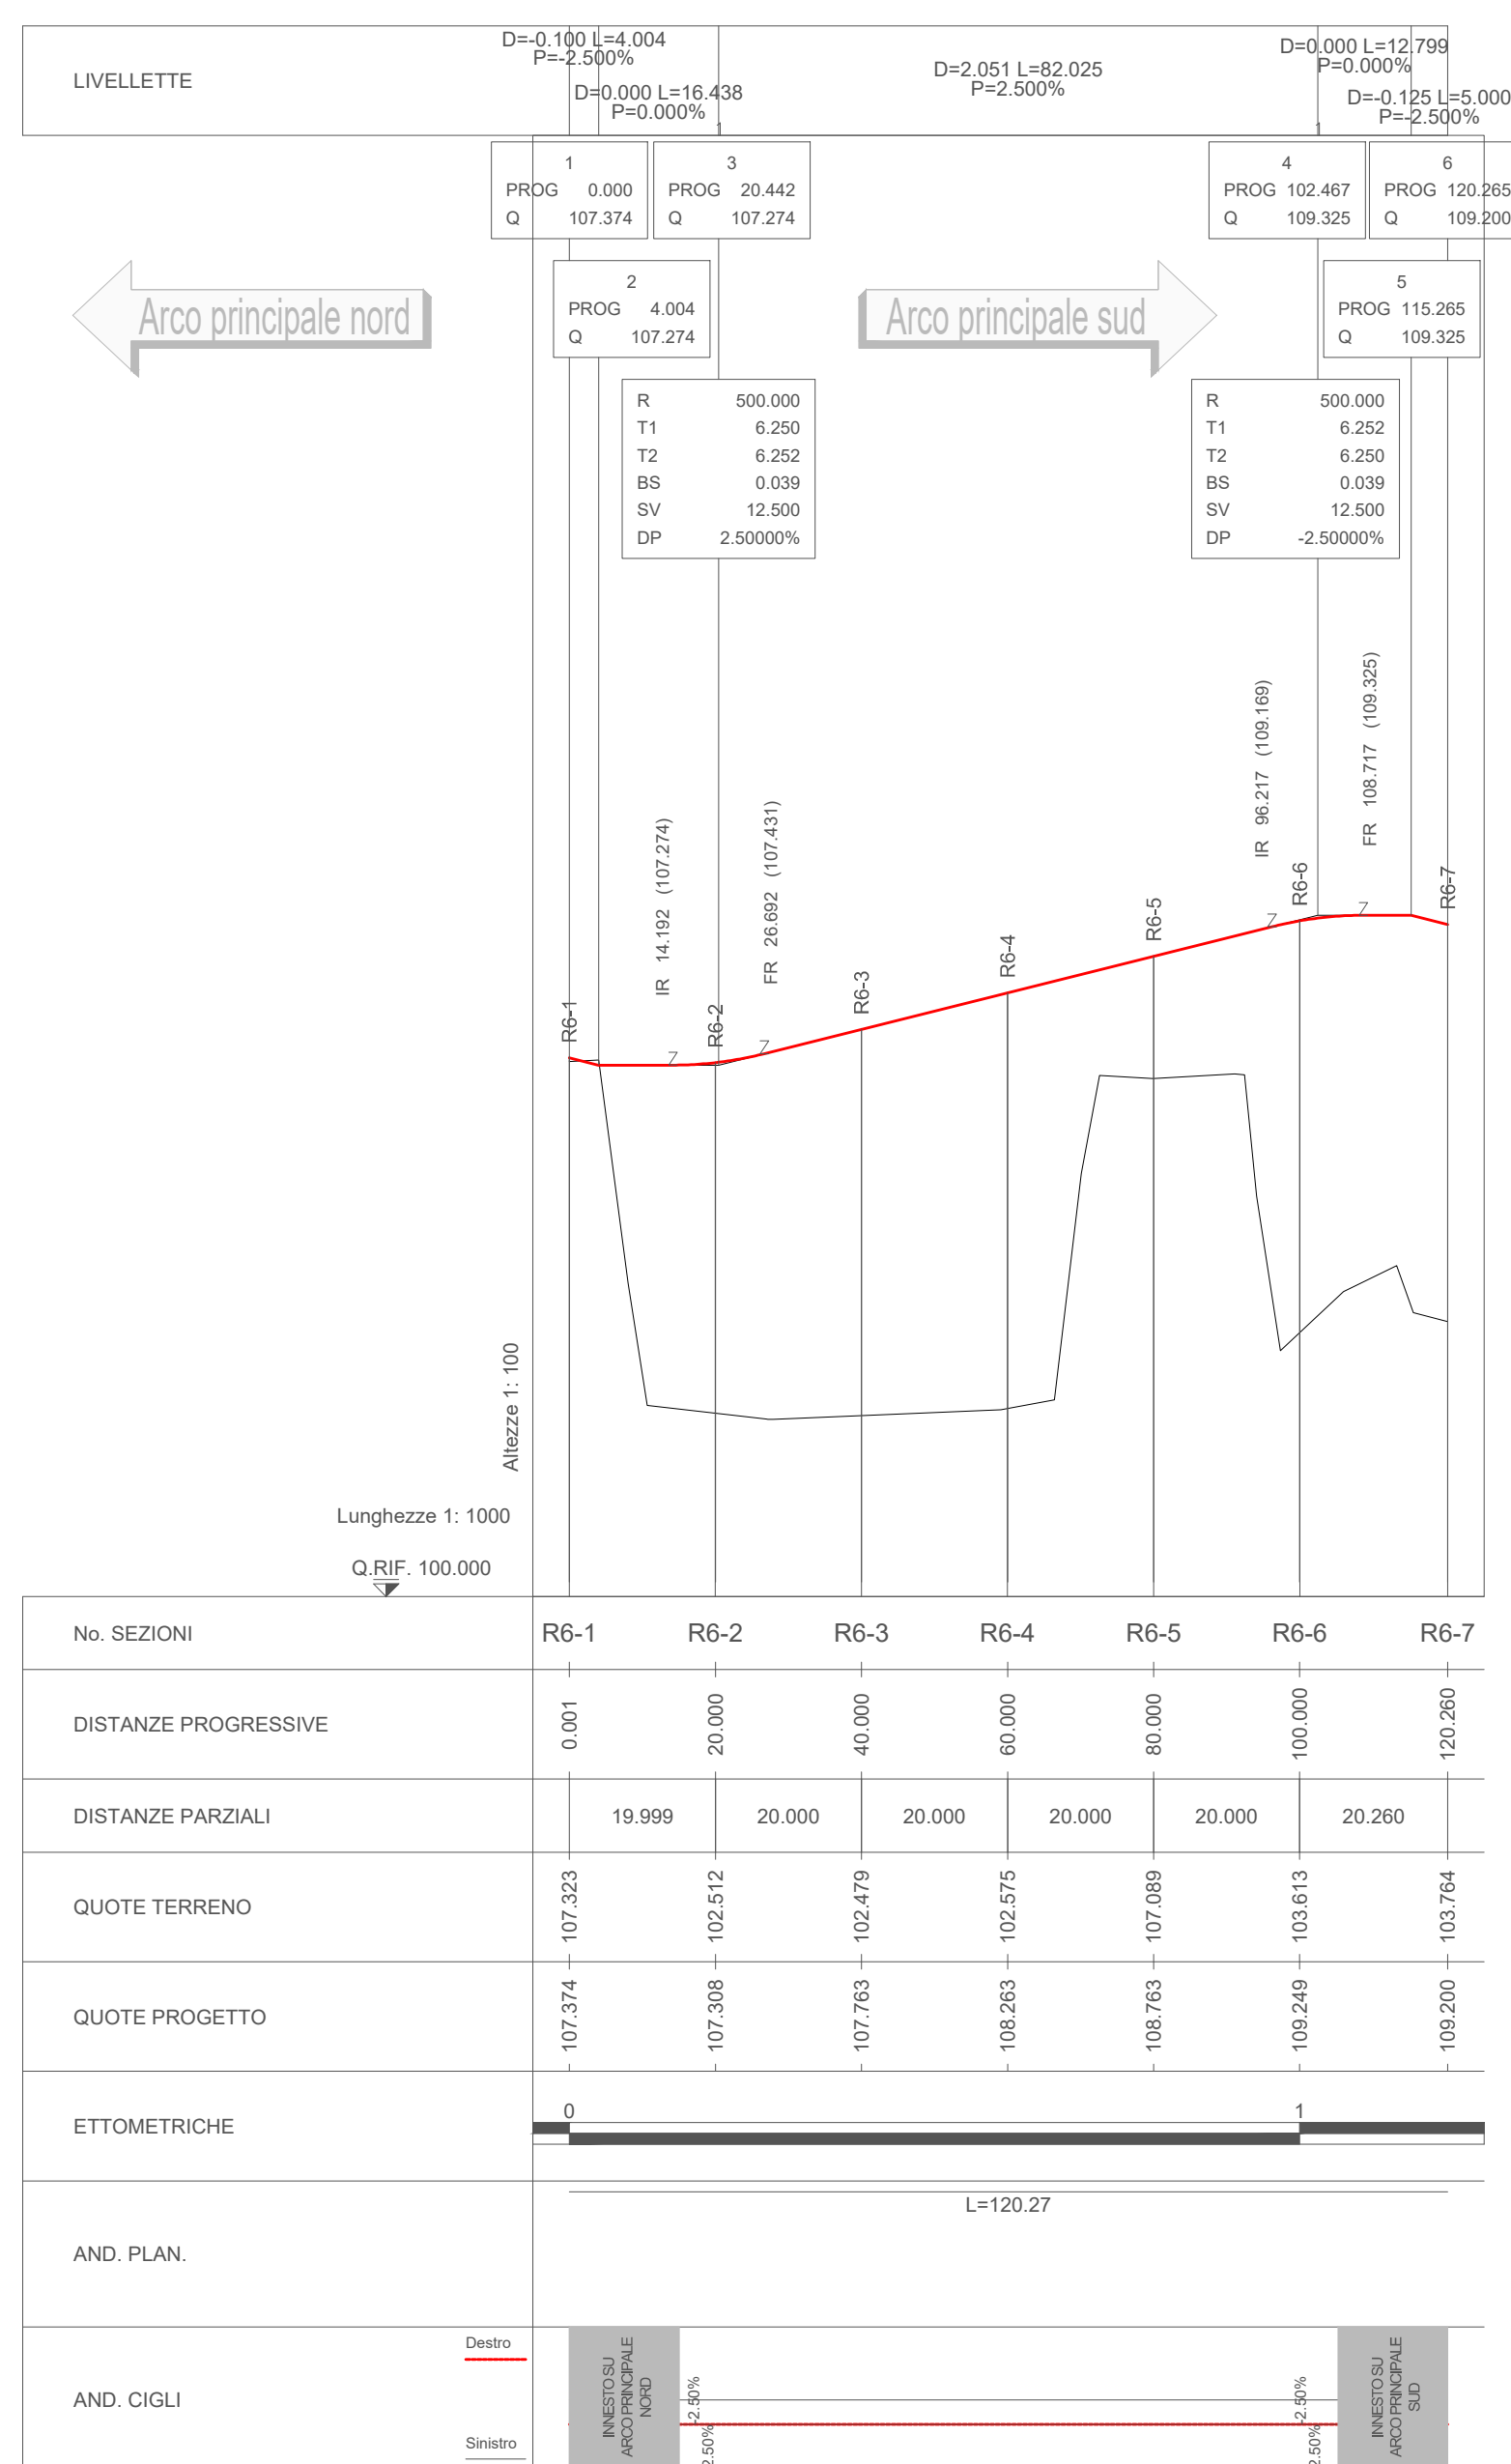

12 Profilo longitudinale - Residenziale 6

13 Profilo longitudinale - Residenziale 8

Team di progettazione
Foster + Partners

Architectora Engineering
Belvedere Inzaghi & Partners
GAE Engineering
Maserassociati
Jones Lang Lasalle
J+S
Makno
Manens-Tifs

Milan Ingegneria
Museo della Scienza e della
Tecnologia Leonardo da Vinci
Sigest
Studio Architettura Urbanistica
Paolo Pomodoro
Studio Tecnico Emanuele Morelli
Systematica

Proprietà
Milano Santa Giulia S.p.A.
Esselunga S.p.A.

Comune di Milano
PII Montecity - Rogoredo
Proposta definitiva
di variante

Progettista

Profili longitudinali tav.4 di 7

cod. Aconex

scala	1:1000/-
-------	----------

data	
0	Novembre 2019

J+S

numerazione
PR38

revision	01
----------	----