



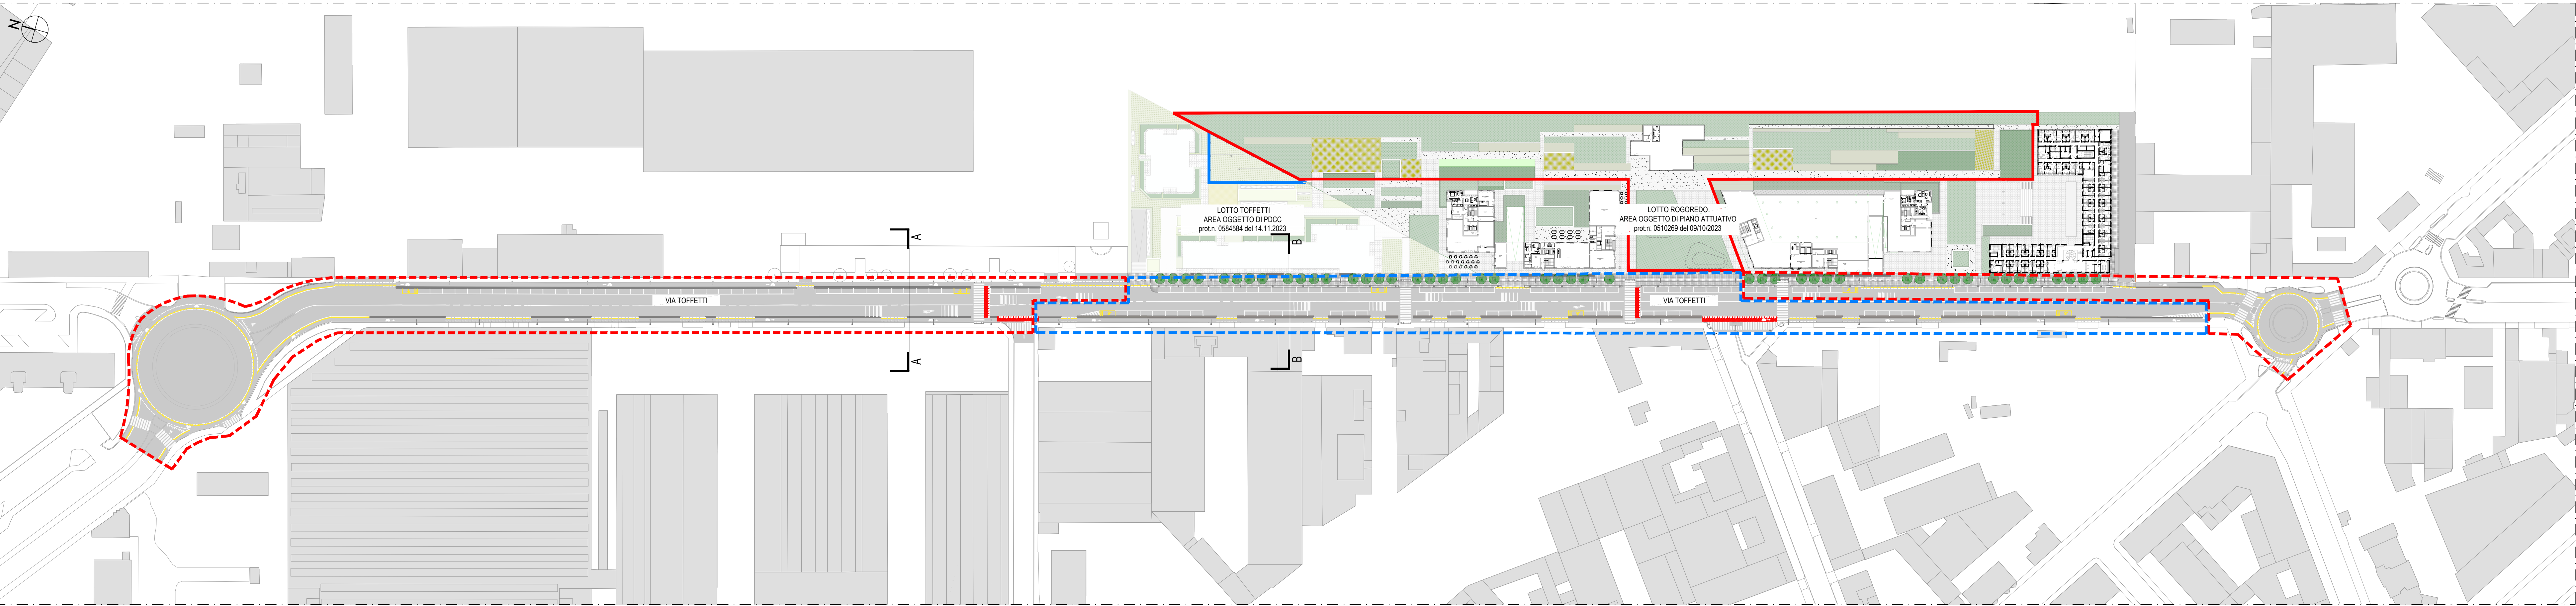


PLANIMETRIA DI COORDINAMENTO DELLE OPERE OO.UU. E STANDARD DEI LOTTI TOFFETTI E ROGOREDO - SCALA 1:500

INTERVENTI DI OO UU ROGOREDO (Piano Attuativo)

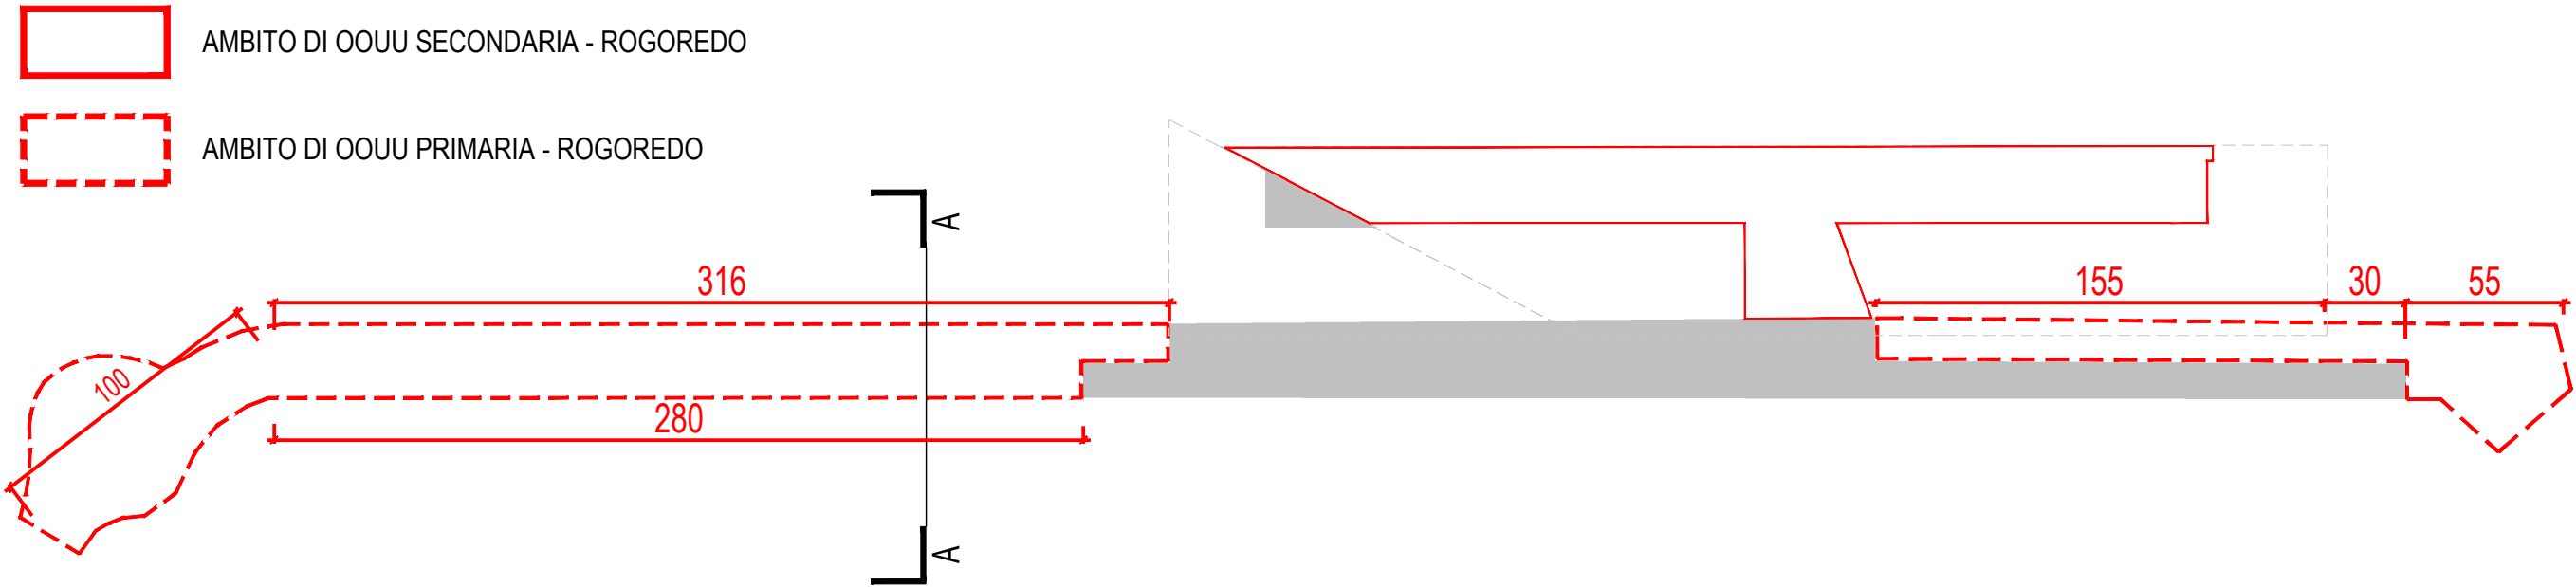


SEZIONE TIPOLOGICA SU VIA TOFFETTI AMBITO ROGOREDO DA PIANO ATTUATIVO (SENZA PIANTUMAZIONE)

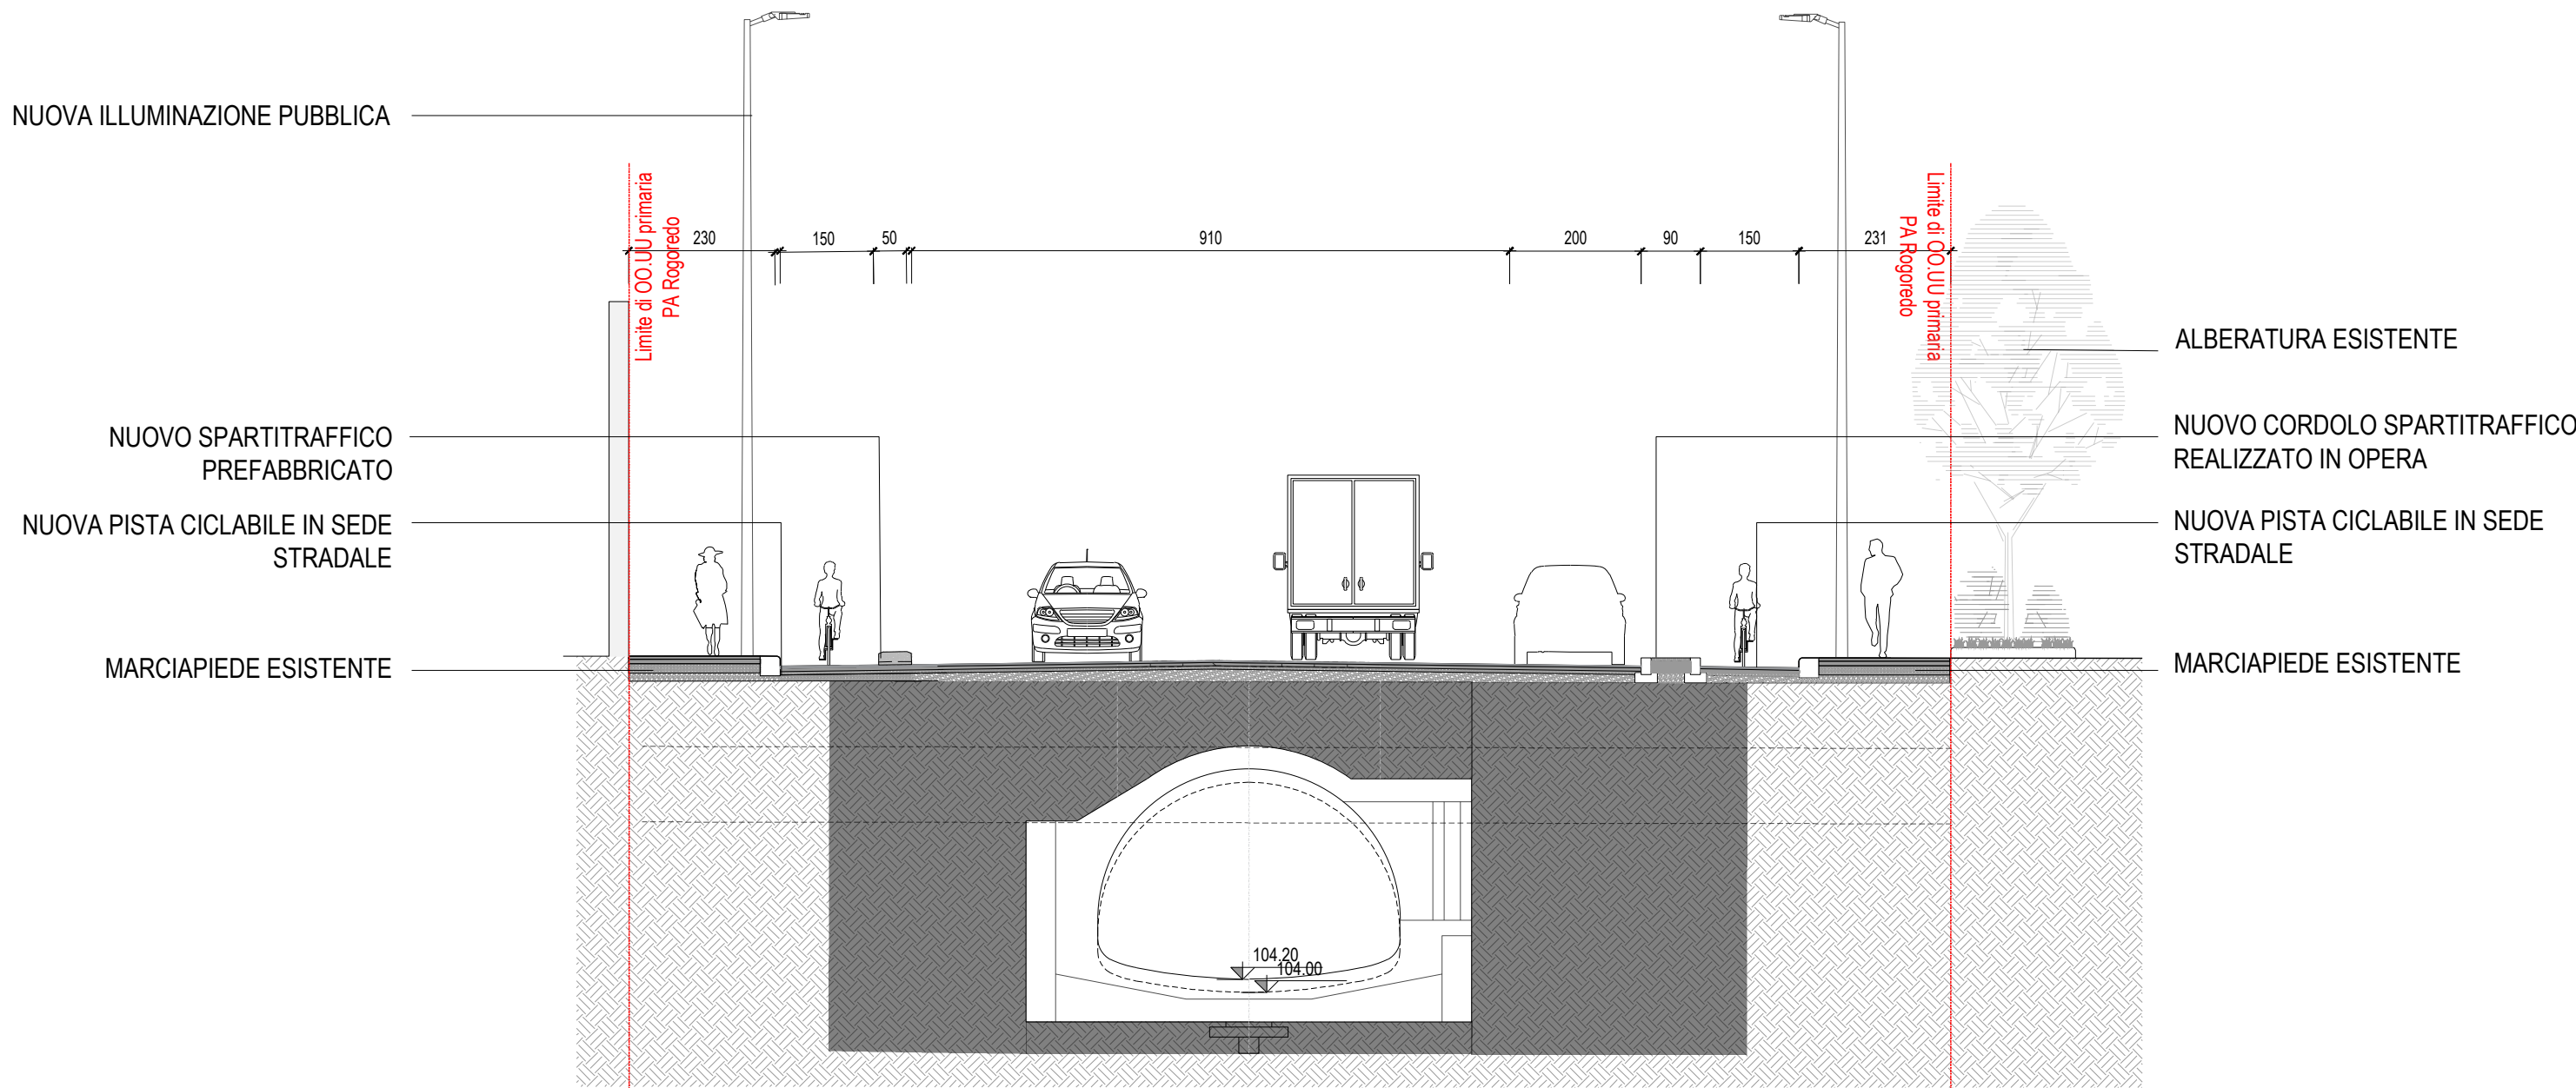


SEZIONE AA - SCALA 1:100

INTERVENTI DI OO UU TOFFETTI (PdCC)

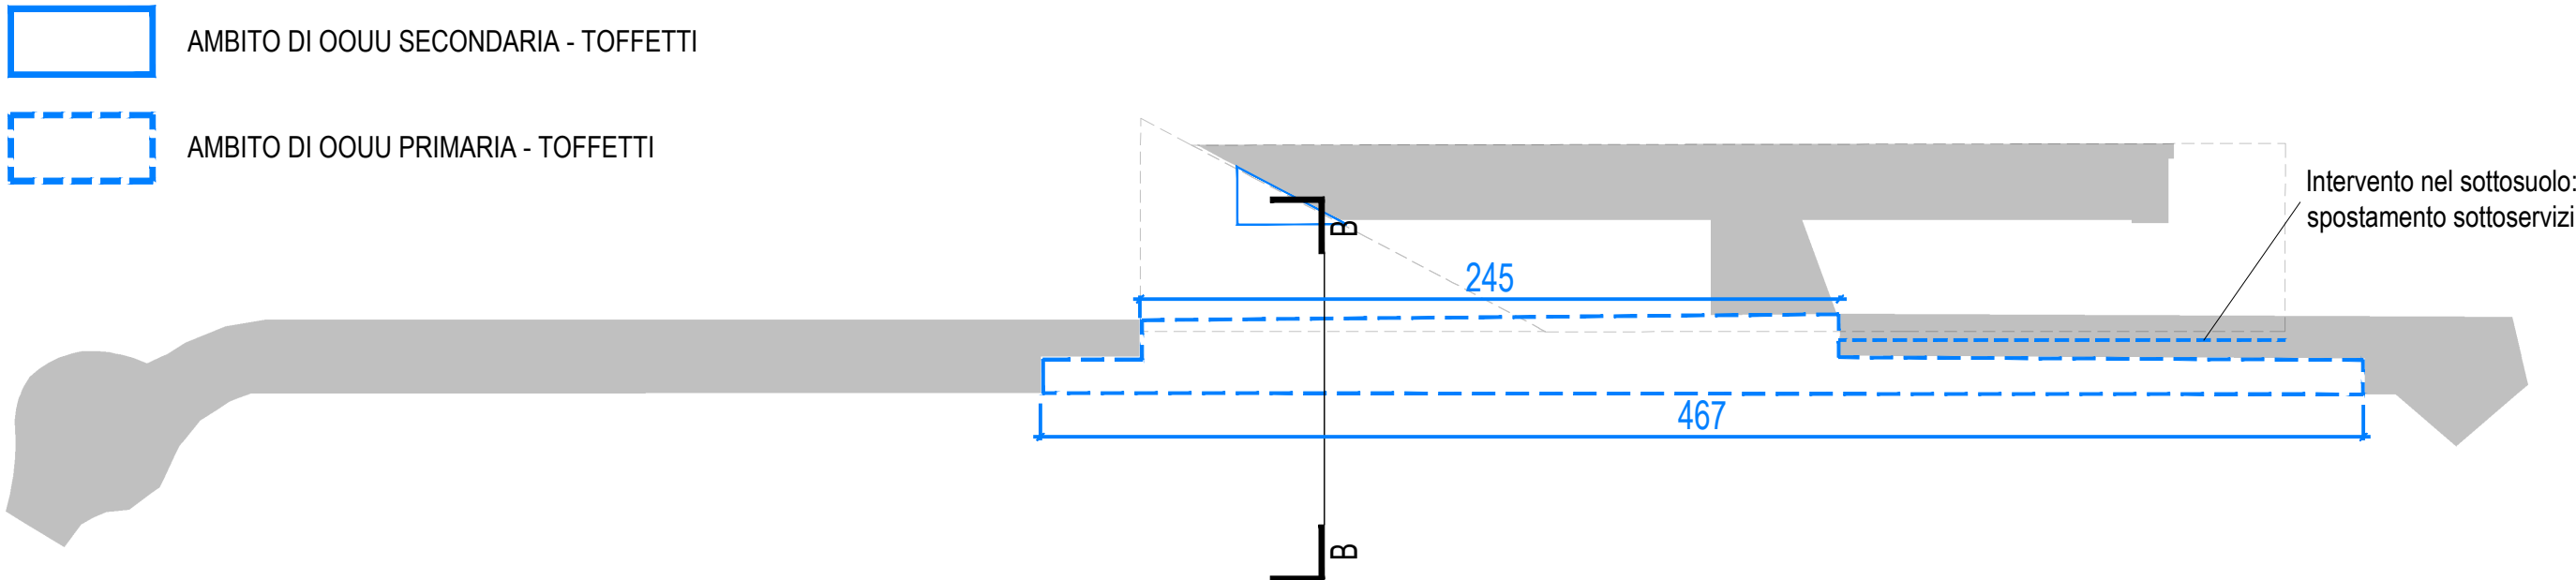

SEZIONE TIPOLOGICA SU VIA TOFFETTI AMBITO TOFFETTI DA PdCC (CON PIANTUMAZIONE)

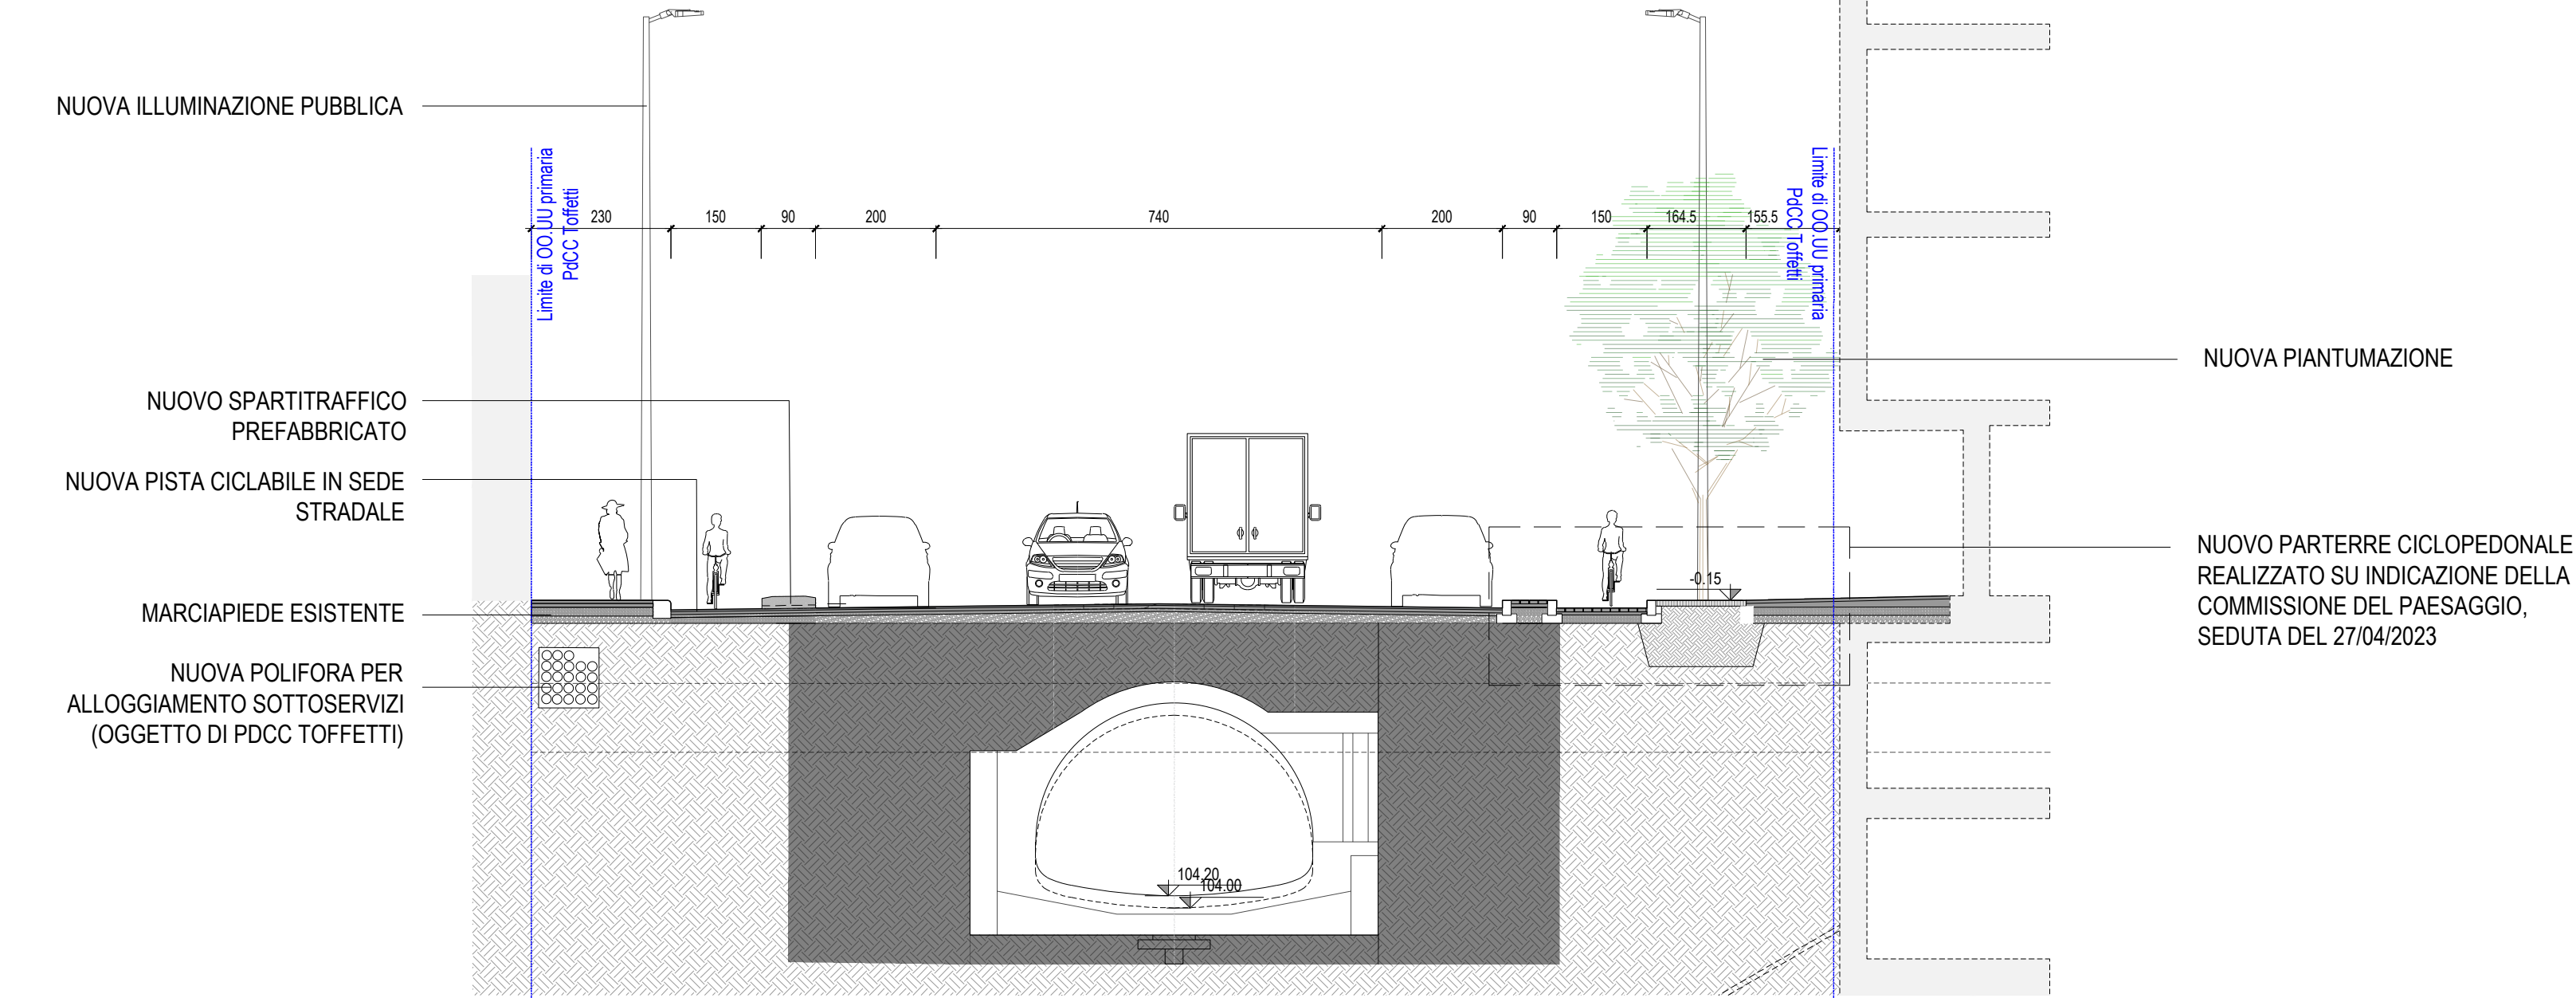

SEZIONE BB - SCALA 1:100

AREA EX SCALO ROGOREDO
ADP Scali Ferroviari - zona speciale Rogoredo

PIANO ATTUATIVO - PROPOSTA DEFINITIVA

N

2024

2024

