



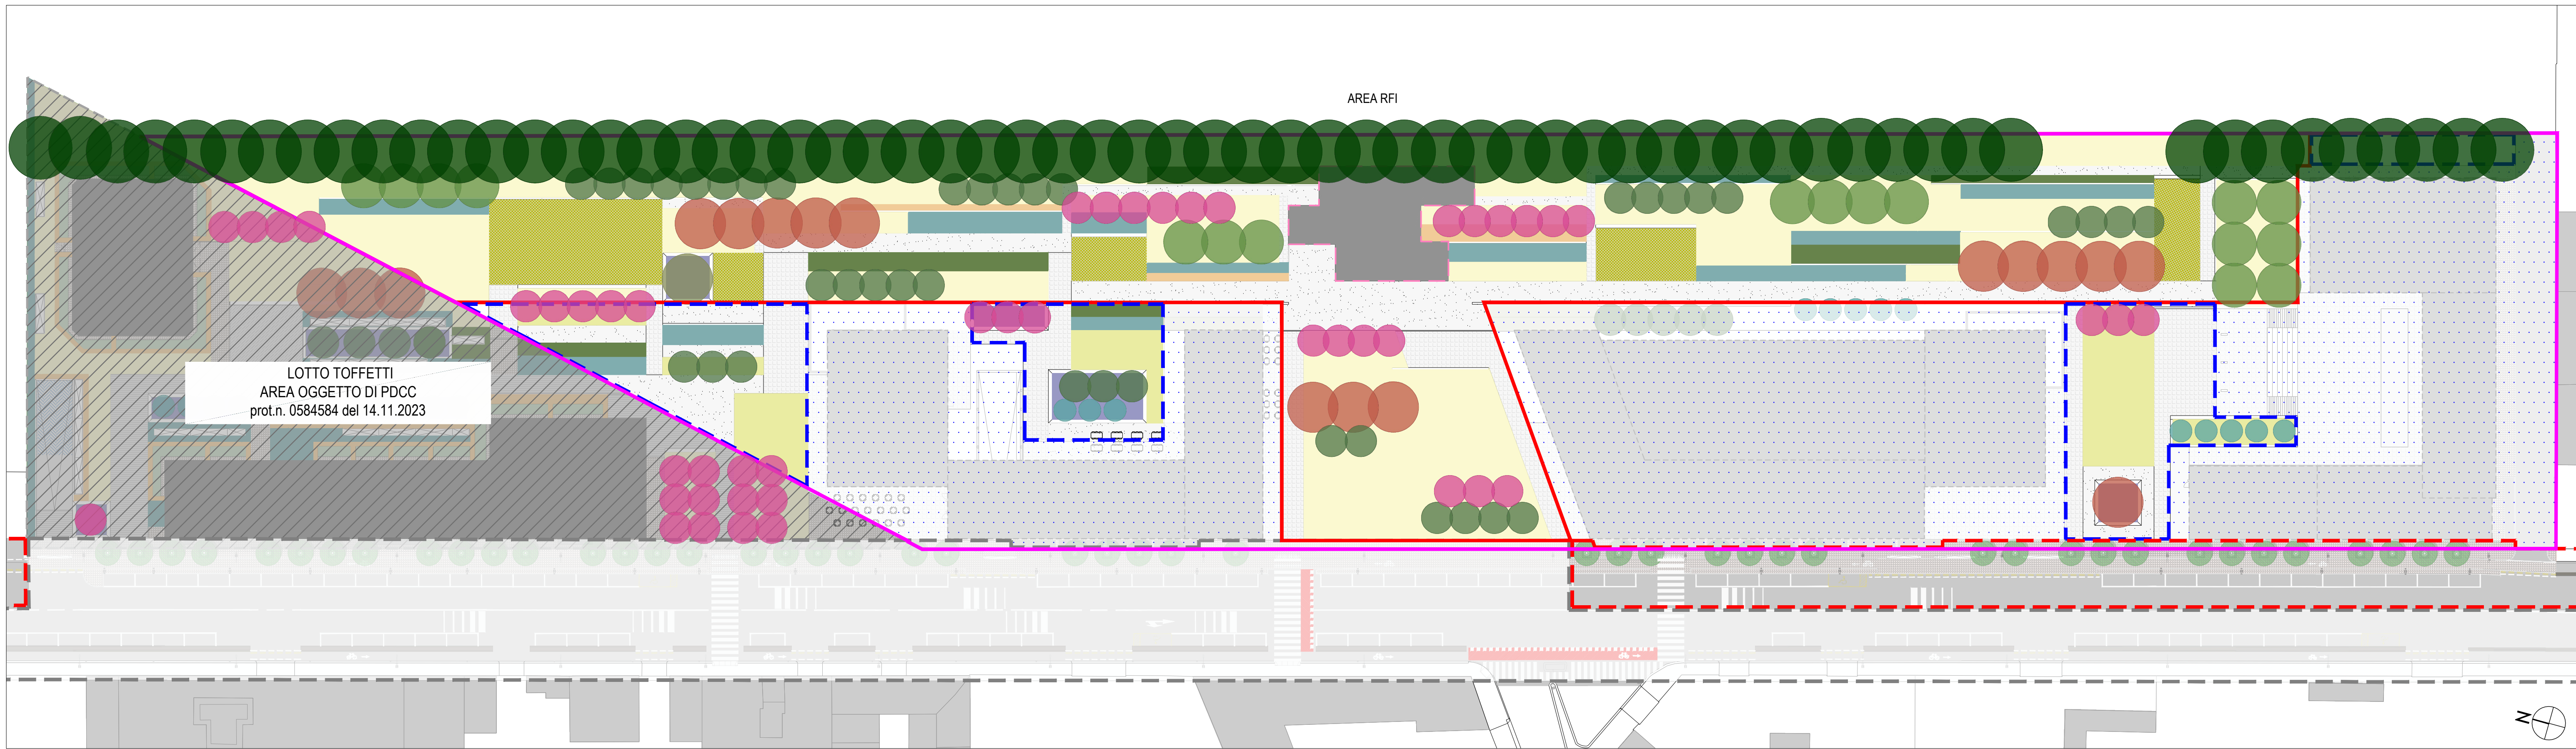

PLANIMETRIA DI PROGETTO DEL VERDE - SCALA 1:500


STRATIGRAFIE VERDE PROFONDO

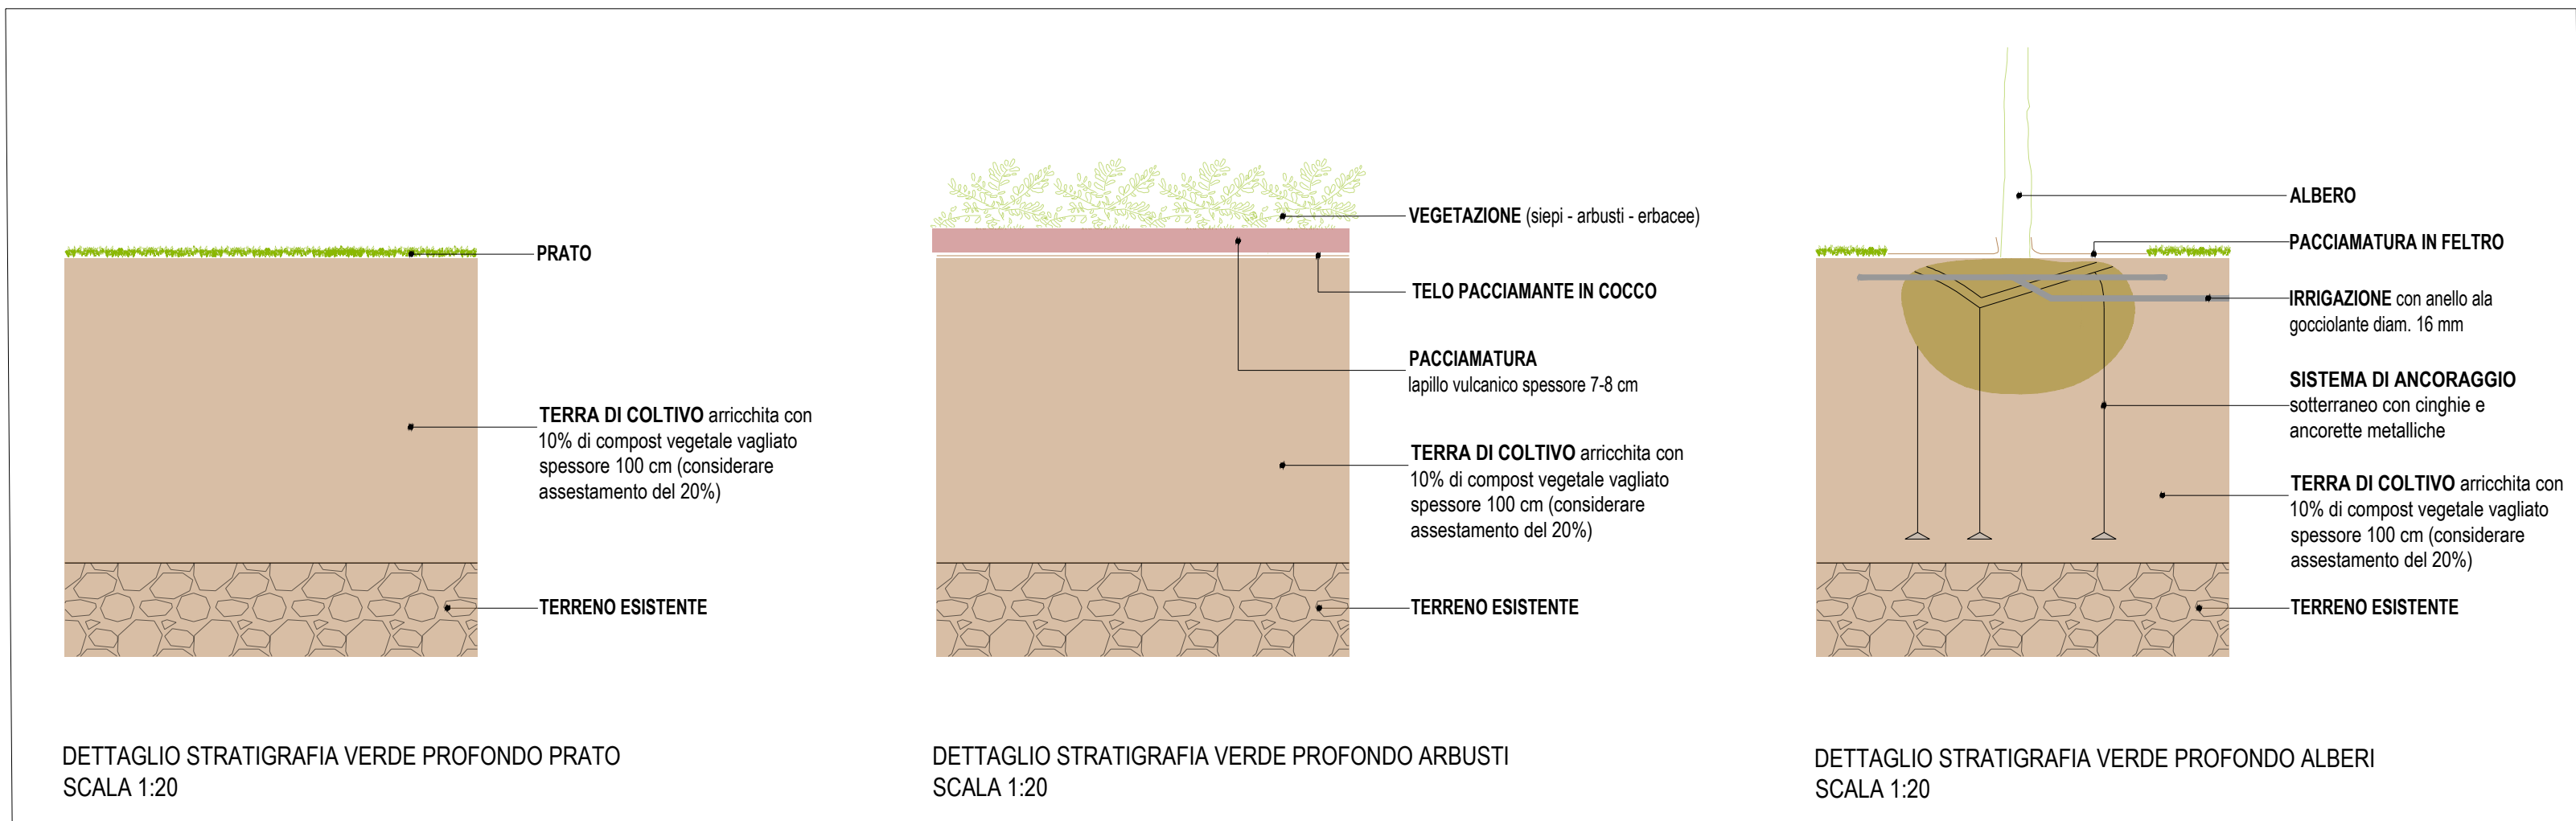

ALBERI



 *Fraxinus ornus*
Louisa Lady
Ø 8,0 m
  *Prunus cerasifera*
Nigra
Ø 5,0 m
  *Hibiscus syriacus*
Resi
Ø 3,5 m
  *Ligustrum lucidum*
Ø 5,0 m
  *Prunus padus*
Ø 7,0 m
  *Fraxinus angustifolia*
Ø 10,0 m
  *Magnolia grandiflora*
Gallionsienensis
Ø 8,0 m

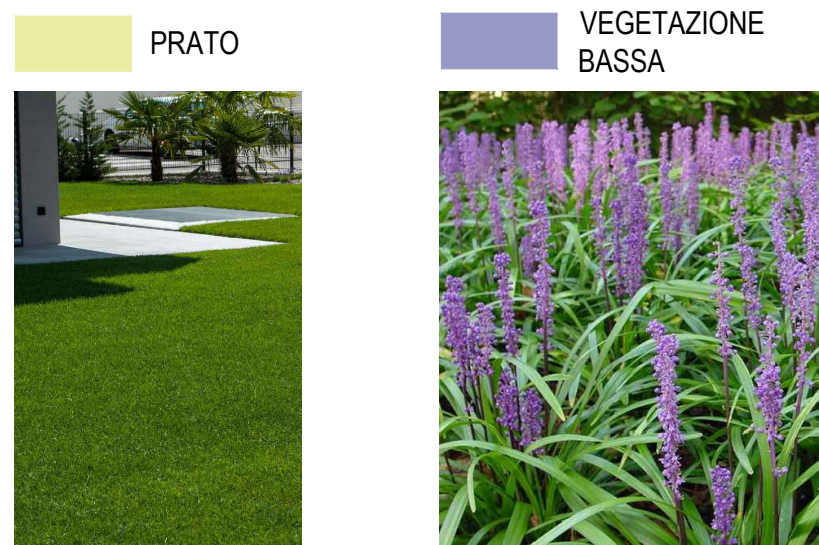

Liriope muscari



Deutzia crenata Nikko



Salvia gregii Blue Note



Prunus laurocerasus
Otto Luyken



Spiraea japonica Shirobana



Hypericum x hidecoteense
Hidcote




Agapanthus africanus



Echinacea purpurea
Alba



Echinacea purpurea
Magnus

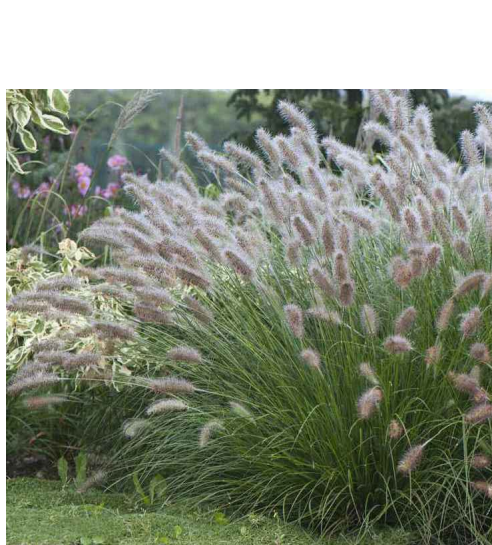

Pennisetum alopecuroides Hamelr




Cornus alba Elegantissima




Photinia x fraseri
Red Robin

LEGENDA AMBITO DI INTERVENTO:

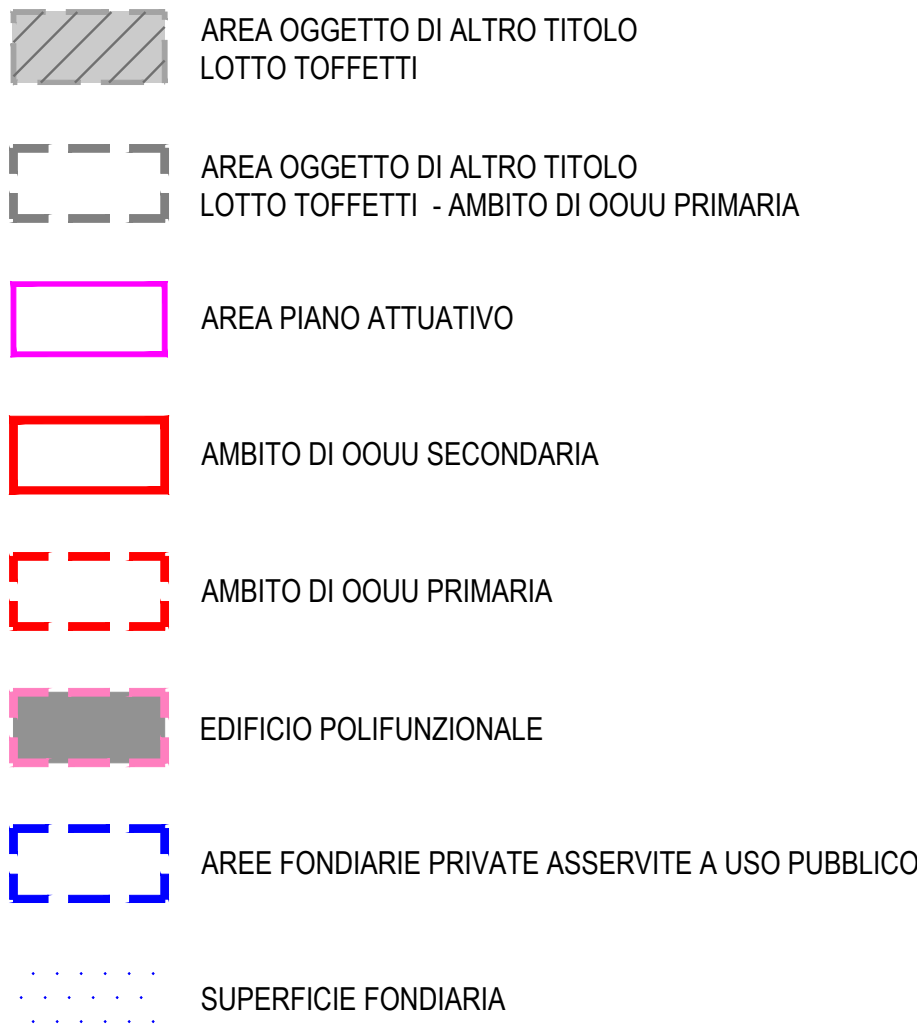

KEYPLAN:

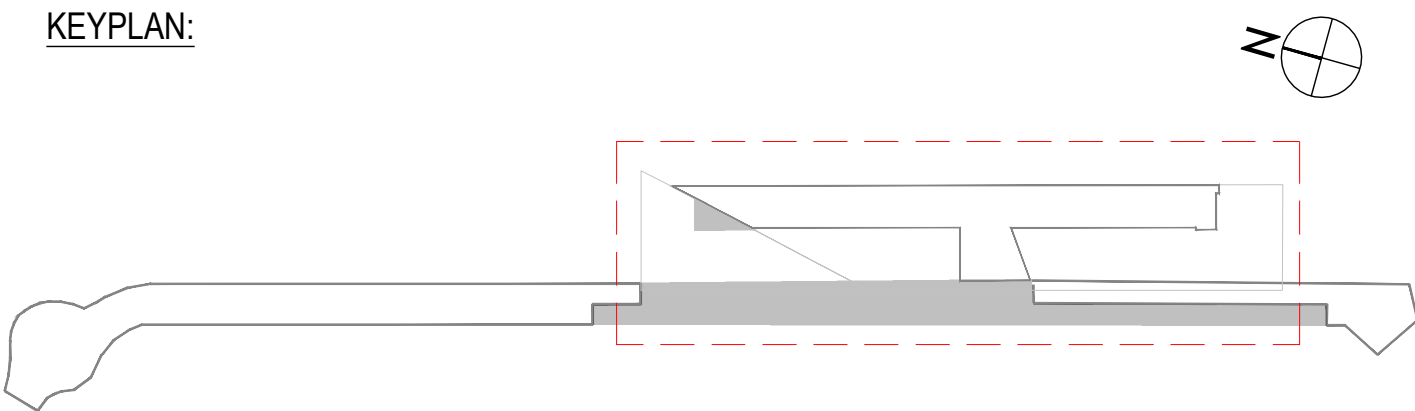

AREA EX SCALO ROGOREDO

ADP Scali Ferroviari - zona speciale Rogoredo

REDO

Fondo Immobiliare Lombardia

PIANO ATTUATIVO - PROPOSTA DEFINITIVA

REDO SGR S.p.A. - Società Benefit

Viale Vittorio Veneto, 2 20124 - Milano

In qualità di società di gestione del

"Fondo Immobiliare di Lombardia - Comparto Uno"

N

+

Project Management :

Perelli Consulting

Piazza Ambrosoli 1,

20146, Milano,

+39 02 83522221

email: info@perelliconsulting.com

PROJECT MANAGEMENT:

PERELLI consulting

GRAGGRUPPAMENTO:

Progettazione strutturale architettonica e coordinamento :
SCS Project Srl
Viale Sarca, 336/F - 20126 Milano
tel: +39 02 76006530
email: info@scsproject.it

Progettazione urbanistica e architettonica:
M&B architettura
Via Pietro Custodi, 14 - 20136 Milano
tel: +39 0236750340
email: mabarchitettura@pec.it

Progettazione impianti:
KITE engineering s.r.l.
Via Uruguay, 20 - 35127 Padova
email: info@kite.it

Consulente residenze universitarie:
LAUVU architetti
Via Gustavo Modena, 6 - 20129 Milano
email: info@lauvuarchitetti.com

CSF - CSE - RL
U&V Engineering Srl
Via Assietta, 37 - 10128 Torino
tel: +39 011 5566426
email: info@uae-engineering.com

Consulente urbanistico:
Architetto Luca Mangoni
Via Carlo Farini, 41 - 20129 Milano
tel: +39 02 58 307102
email: mangoni@foatstudio.it

Consulente acustico :
GET srl
Piazza Carlo Emanuele 13 - 10123 Torino
tel: +39 011 1901461

Consulente logistico:
STUDIO CIRIOLOTECNICO S.r.l.
Società di ingegneria
Bastioni di Porta Vaglia, 7 - 20125 Milano
tel: +39 02 6597857
info@studiocirio.it

Consulente ambientale:
HPC S.r.l.
Via Francesco Ferruccio, 17/A - 20145 Milano
tel: +39 0245 488909
email: info@hpc-ig

Landscape:
Ddr Agr. Massimiliano Cocchiello
via rovere di Salazar, 7 - 20145 Milano
email: info@massimilianococchiello.it

LAUVU

GAe

LUCA MANGONI

GET CONSULTING

STUDIO CIRIOLOTECNICO

HPC

DDR

52_SDP

Opere di Urbanizzazione Secondaria

Planimetria di progetto del verde e delle essenze

REV	DATA	OGGETTO
00	15/09/2023	Prima emissione
01	14/06/2024	Emissione Piano Attuativo
02	11/10/2024	Revisione e integrazione

SCALA DISEGNO
1:500

FORMATO
A1

DATA
11/10/2024

FONDO
FIL

COMM
RGT

LOTTO
L00

EDIFICIO
000

FASE
PA

DISCIPLINA
OU

DOCUMENTO
PLG

N. PROG
04

REVISIONE
02