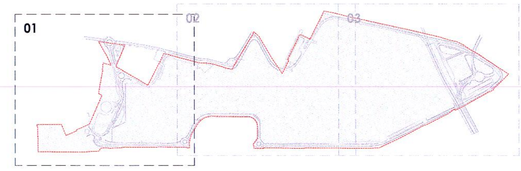

LEGENDA

Perimetro PII

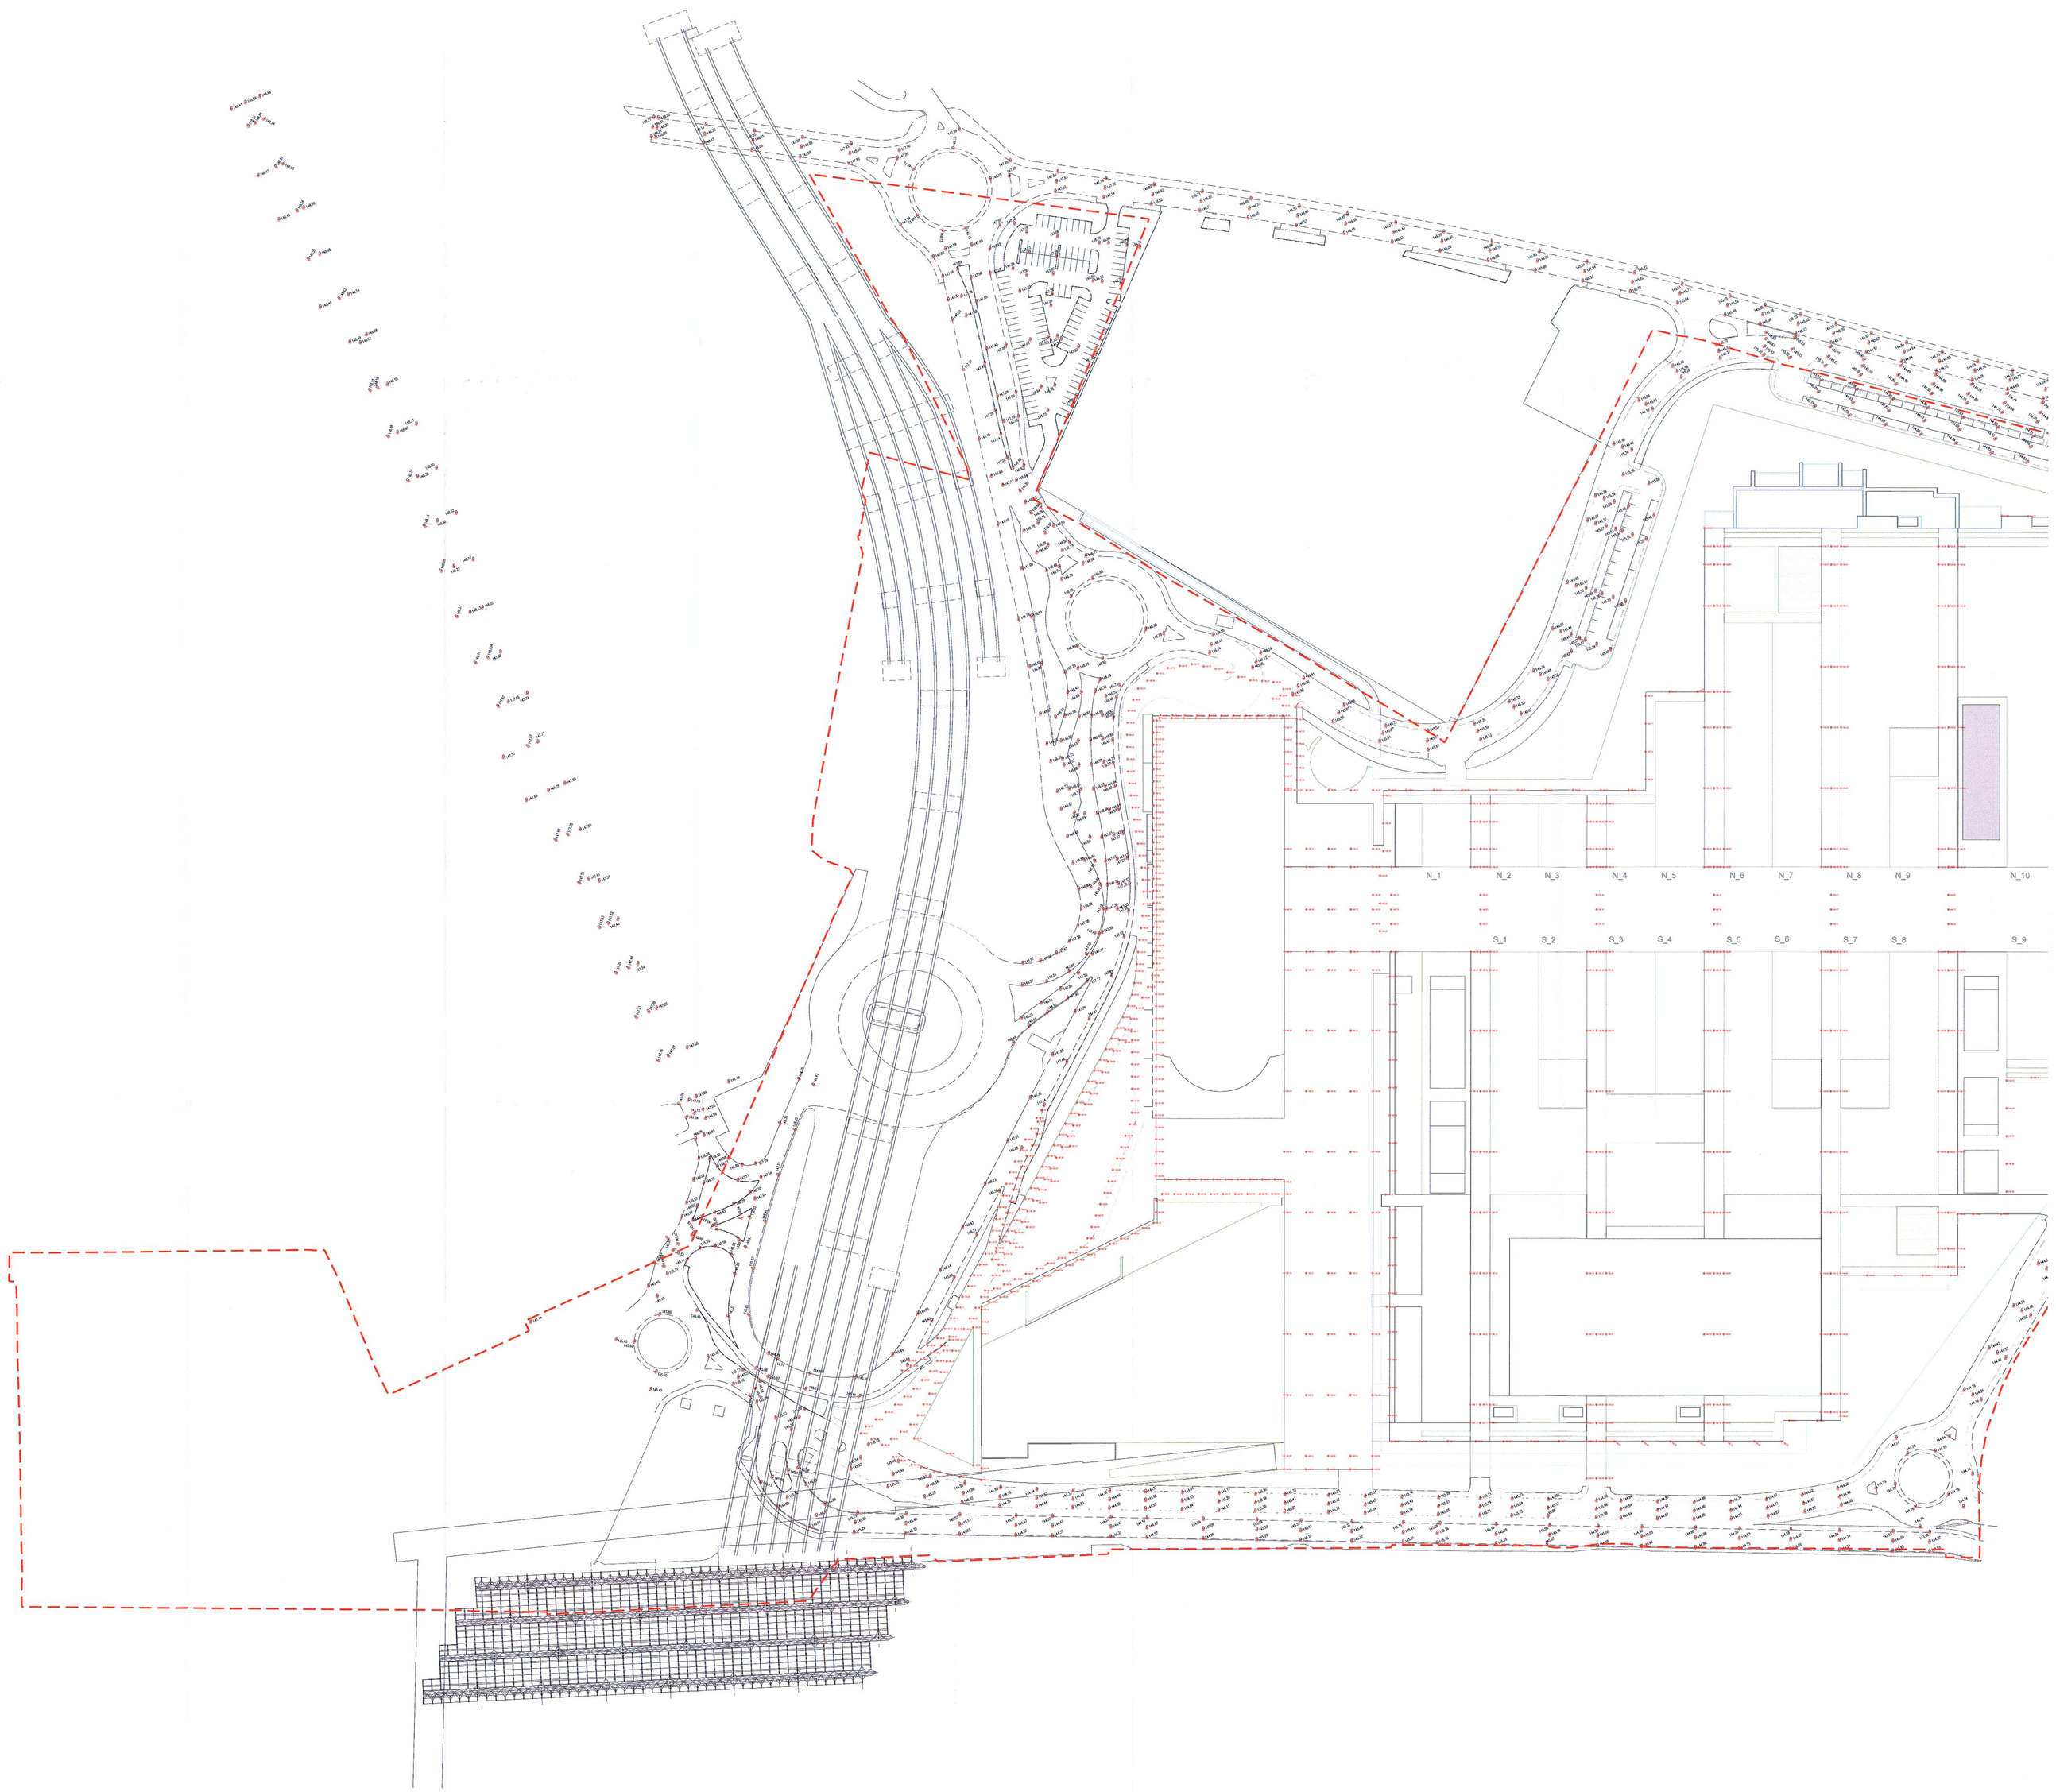

COMMITTENTE

arexpo

COMUNE DI MILANO
DIREZIONE URBANISTICA
Area Pianificazione Tematica
Valorizzazione Aree

Arexpo S.p.A.
Sede legale ed uffici: via Cristina Belgioioso 171 - 20157
codice fiscale/partita IVA: 07465440966
www.arexpo.it

LEGALE RAPPRESENTANTE:
Dott. Vincenzo Lucchetti

PROGETTISTA:
Architetto Gabriella Ferrocalis

ALLEGATO ALLA PROPOSTA DI DELIBERAZIONE
P.G. N. 3407 DEL 30/01/2019
COMPOSTO DA PAG. 1

Il Direttore di Area
Arch. Gianfranco Tancredi

IN COLLABORAZIONE CON

lendlease

LendLease
sede legale ed uffici:
Via della Moscova 3, 20121, Milano
www.lendlease.com/it/

LAND

LAND Italia S.r.l.
Via Varese 16,20121,Milano
www.landsrl.com

Systematica

Systematica S.r.l.
Via Lovanio 8, 20121 Milano
www.systematica.net

CARLO RATTI ASSOCIATI

Carlo Ratti Associati S.r.l.
C so Quintino Sella 26, 10131 Torino
www.carloratti.com

PROGRAMMA INTEGRATO DI INTERVENTO - PROPOSTA DEFINITIVA

MIND - PROGETTO DI RIGENERAZIONE PER UNO SVILUPPO URBANO SOSTENIBILE

TITOLO ELABORATO: RILIEVO GENERALE DELL'AREA

Comune di Milano
DIR. URBANISTICA
AREXPO S.P.A.
PG 0348723 / 2019
Del 02/08/2019 - 08:22:15
A: AREA PIANIFICAZIONE TEMATICA E

NUMERO ELABORATO: TAV 1.09.01

SCALA: 1:1.000 | **DIMENSIONI:** 1189 x 841 mm | **DATA:** luglio 2019

Le difformità devono essere comunicate immediatamente al proponente prima di procedere. Questo disegno è protetto da copyright.