



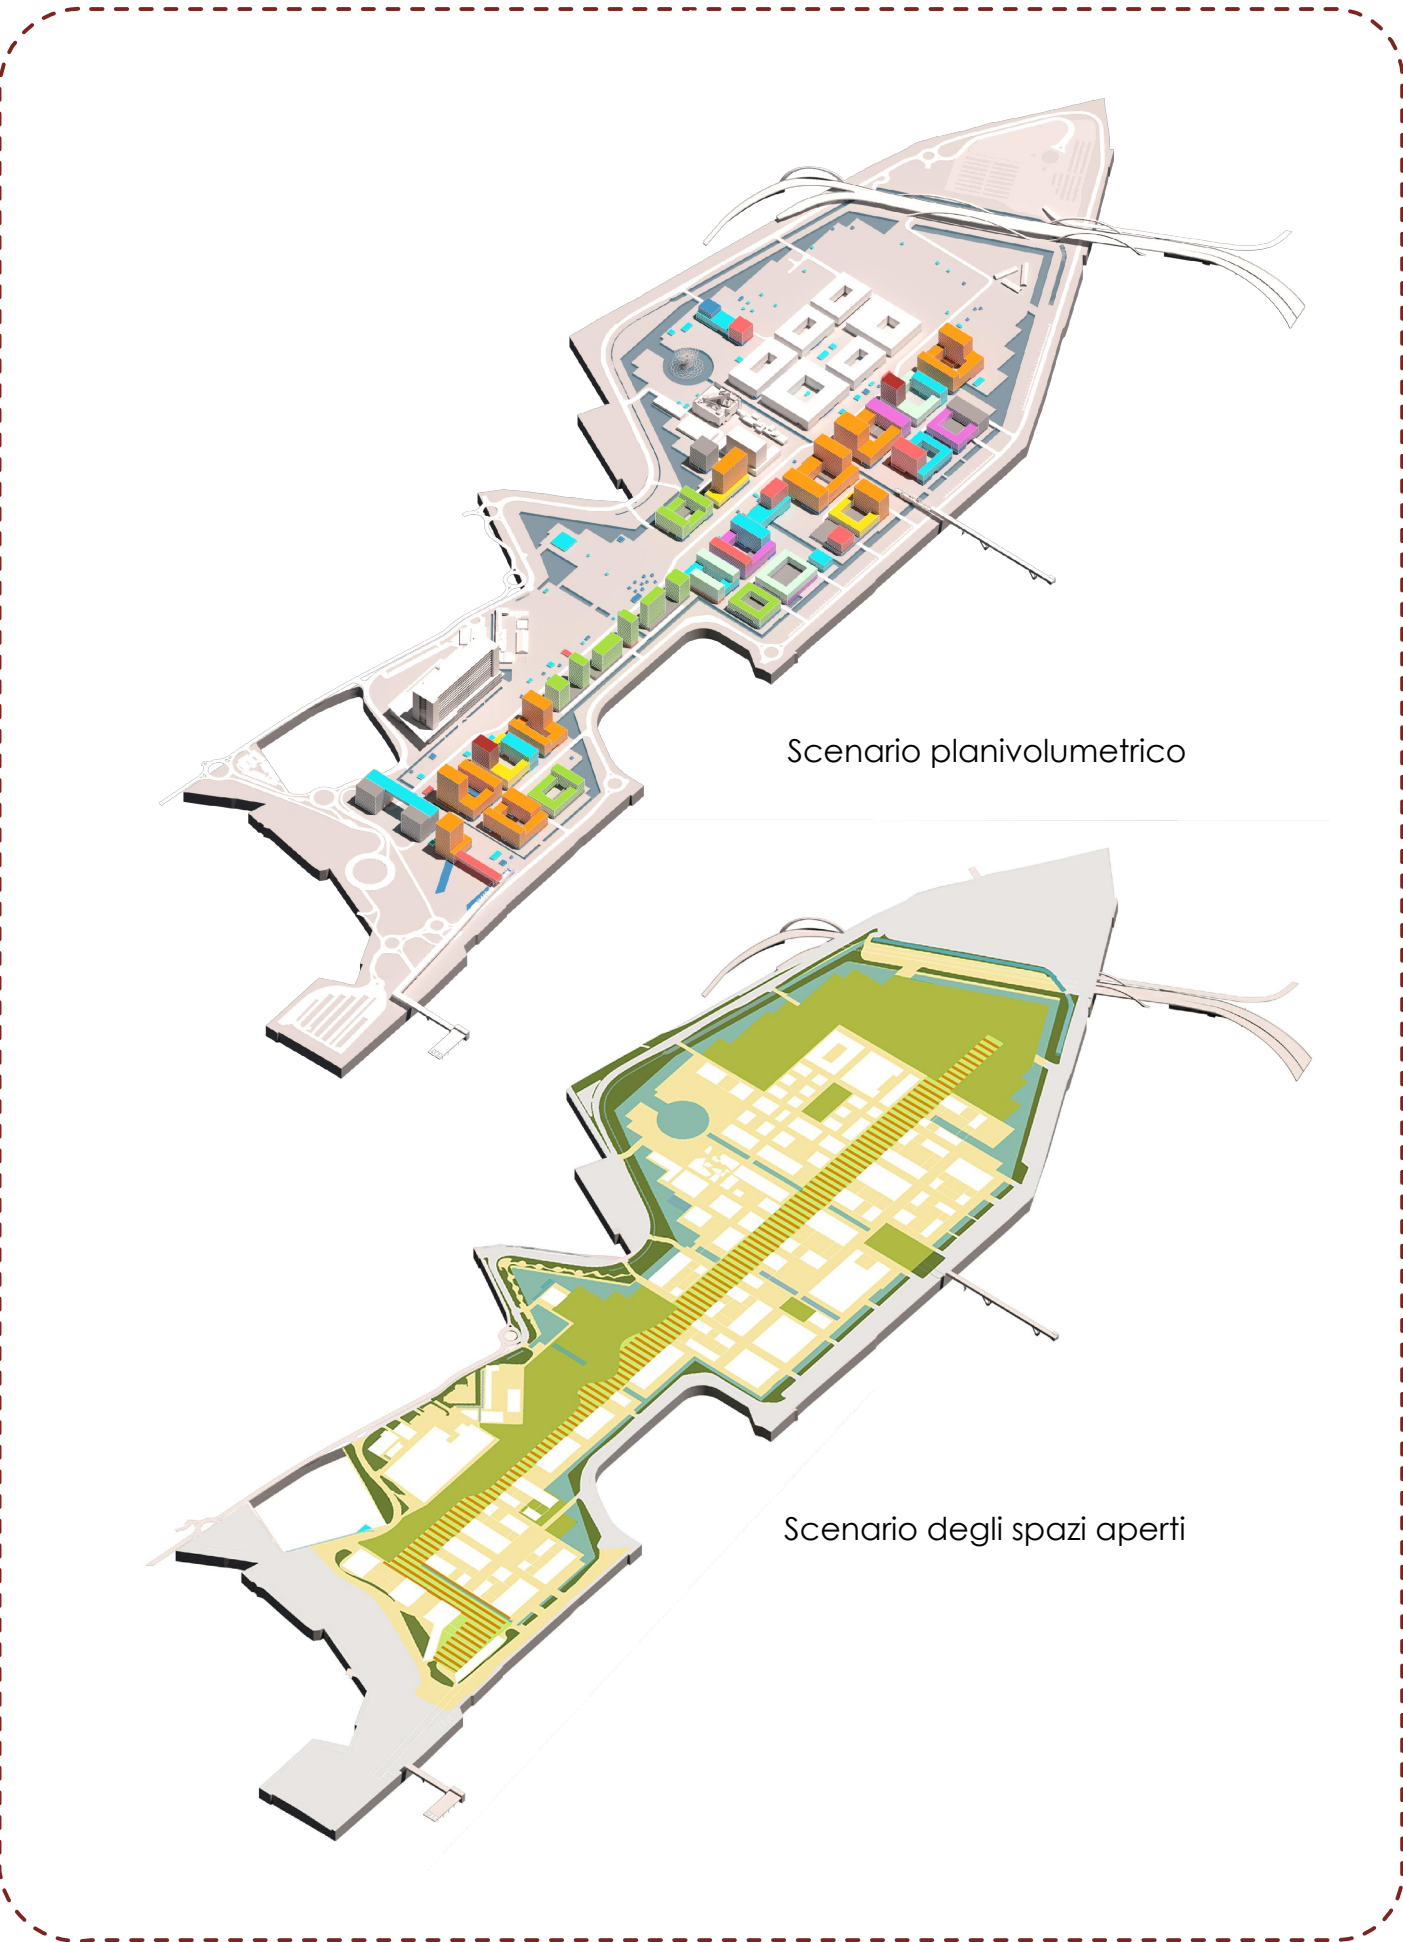

CONFIGURAZIONE ALTERNATIVA

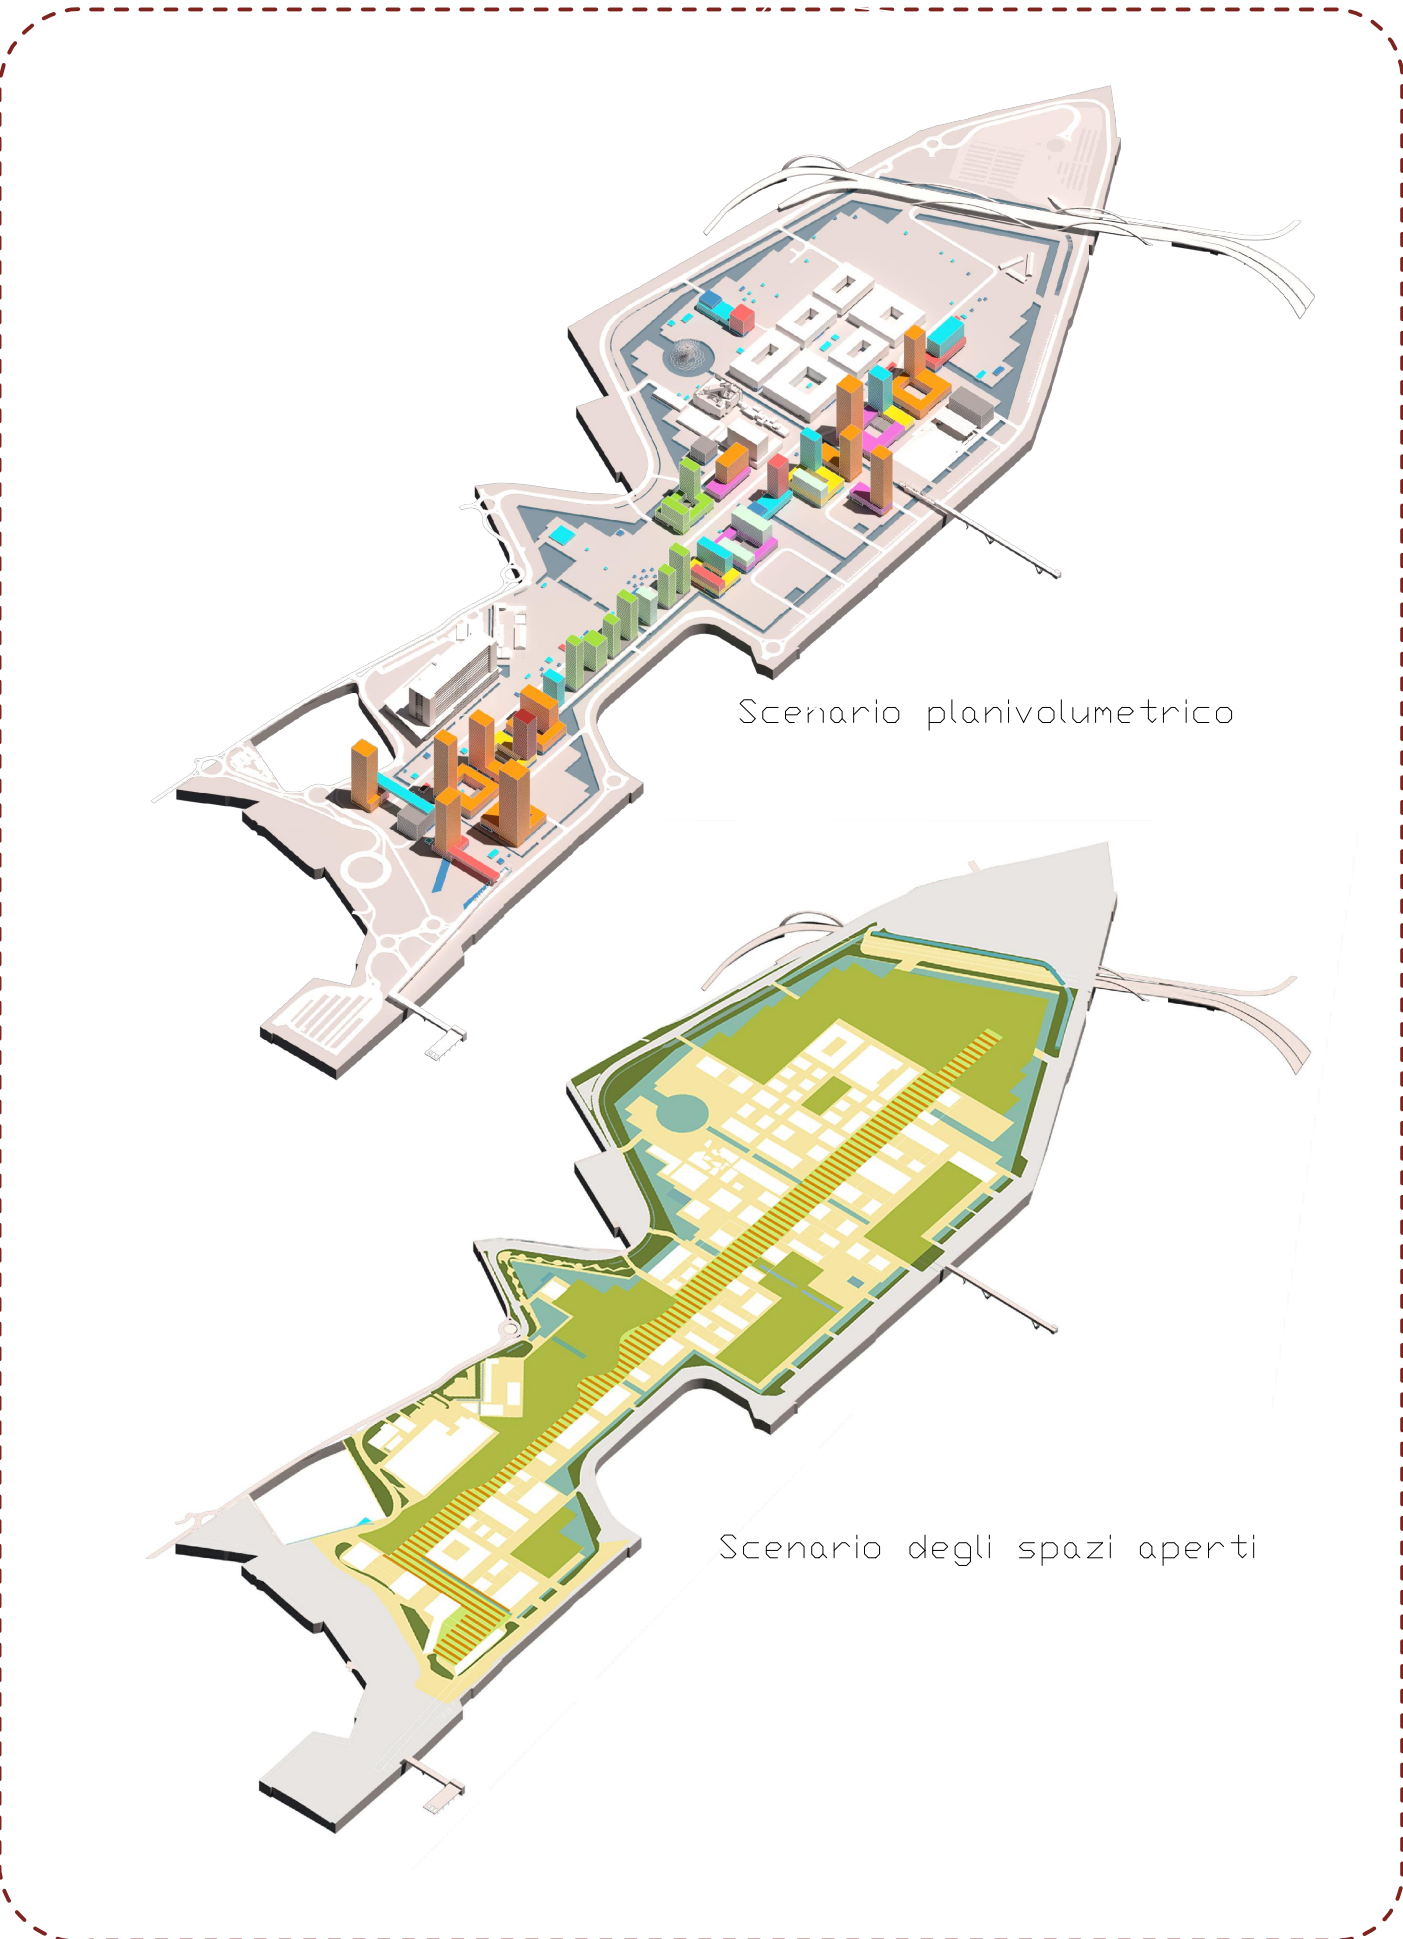

CONFIGURAZIONE ALTERNATIVA



Legenda

Scenari planivolumetrici

Commerciale	Industria leggera
Terziario	Housing Sociale
Ricettivo	Cultura / Sport / Svago
Residenziale	Servizi
Incubatori	Parcheggi

Scenari degli spazi aperti

Cintura verde
Sistema dei canali
Decumano
Parchi e aree verdi
Common ground e spazio connettivo



Arexpo S.p.A.
Sede legale e uffici: via Cristina Belgioioso 171 - 20157 Milano
codice fiscale/partita IVA: 07468440968
www.arexpo.it

LEGAL E RAPPRESENTANTE:
Giuseppe Bonomi

IN COLLABORAZIONE CON



Lendlease
Sede legale: via della Moscova 3 - 20121 Milano
www.lendlease.com/it

RAPPORTO AMBIENTALE

VALUTAZIONE AMBIENTALE STRATEGICA DEL PROGRAMMA INTEGRATO DI INTERVENTO POST EXPO
MIND: Progetto di rigenerazione per uno sviluppo urbano sostenibile.

VALORIZZARE
TRASFORMARE
INNOVARE

TITOLO ELABORATO:	Scenari Planivolumetrici
TAVOLA N°:	02
SCALA:	SCALA GRAFICA: 0 500 1000 1500 m
DIMENSIONI: 594x841 mm	DATA: Dicembre 2018

Le diffinità devono essere comunicate immediatamente al proponente prima di procedere. Questo disegno è protetto da copyright.