

Accordo di programma Fiera approvato con
D.P.G.R. dell'8 aprile 1994 n. 58521

Proposta di Variante alla disciplina urbanistica introdotta dagli
artt. 3 e 4 dell'Atto Integrativo all'Accordo di Programma
approvato in data 17 novembre 2008 con D.P.G.R. N. 13162

Scala 1:2000


Giugno 2014

Azzonamento vigente con individuazione
degli ambiti oggetto di variante

Il Sindaco Pietro Romano

Il Direttore Area 3 Arch. Massimo Zappa

Il Segretario Generale Dott. Matteo Bottari

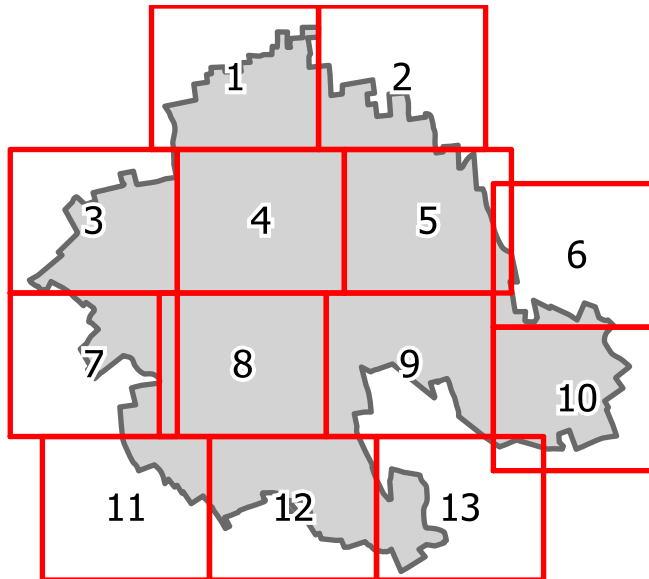

N° ambiti	Superficie (mq)	Azzonamento vigente	Azzonamento di variante
1	21.393	Ambito Expò 2015	Ambito Expò 2015 in perimetro accordo di programma Fiera - Pint parcheggi pubblici di interscambio
2	14.390	Ambiti a funzione produttiva a media trasformabilità	Ambito Fiera in perimetro accordo di programma Fiera - P-int parcheggi pubblici di interscambio

Territorio urbano consolidato

- Nuclei di antica formazione
- Ambiti residenziali di recente formazione con disegno unitario
- Ambiti residenziali di recente formazione a bassa intensità edilizia
- Ambiti residenziali di recente formazione a medio-alta intensità edilizia
- Ambiti residenziali di interesse paesaggistico nel tessuto urbano
- Ambiti residenziali di completamento con tessuto esistente (con P.A. obbligatoria)
- Ambiti di completamento per edilizia residenziale sociale (con P.A. obbligatorio)
- Ambiti di riconversione funzionale
- Ambiti a funzione produttiva a bassa trasformabilità
- Ambiti a funzione produttiva a media trasformabilità
- Ambiti a funzione produttiva di completamento
- Ambiti a funzione commerciale, direzionale, ricettiva
- Ambiti di completamento per compensazione urbanistica
- Distributore di carburante

Territorio urbano interessato da trasformazione urbanistica

- Ambiti di trasformazione
- Ambiti oggetto di provvedimenti approvati
- Ambito Fiera
- Ambito Expò 2015
- Perimetro accordo di programma Fiera
- P int - Parcheggi pubblici di interscambio

Territorio extraurbano

- Aree agricole
- Aree non soggette a trasformazione urbanistica a supporto della rete ecologica
- Edifici nuclei di antica formazione
- Cascine edifici
- Cascine

Ambiti oggetti delle discipline del Piano dei Servizi

- Aree per servizi
- Aree per servizi ferroviari
- Tracciati viari di progetto

PLIS Parco dell'Olonia

Parco Agricolo Milano Sud

