

TAVOLA DI INQUADRAMENTO




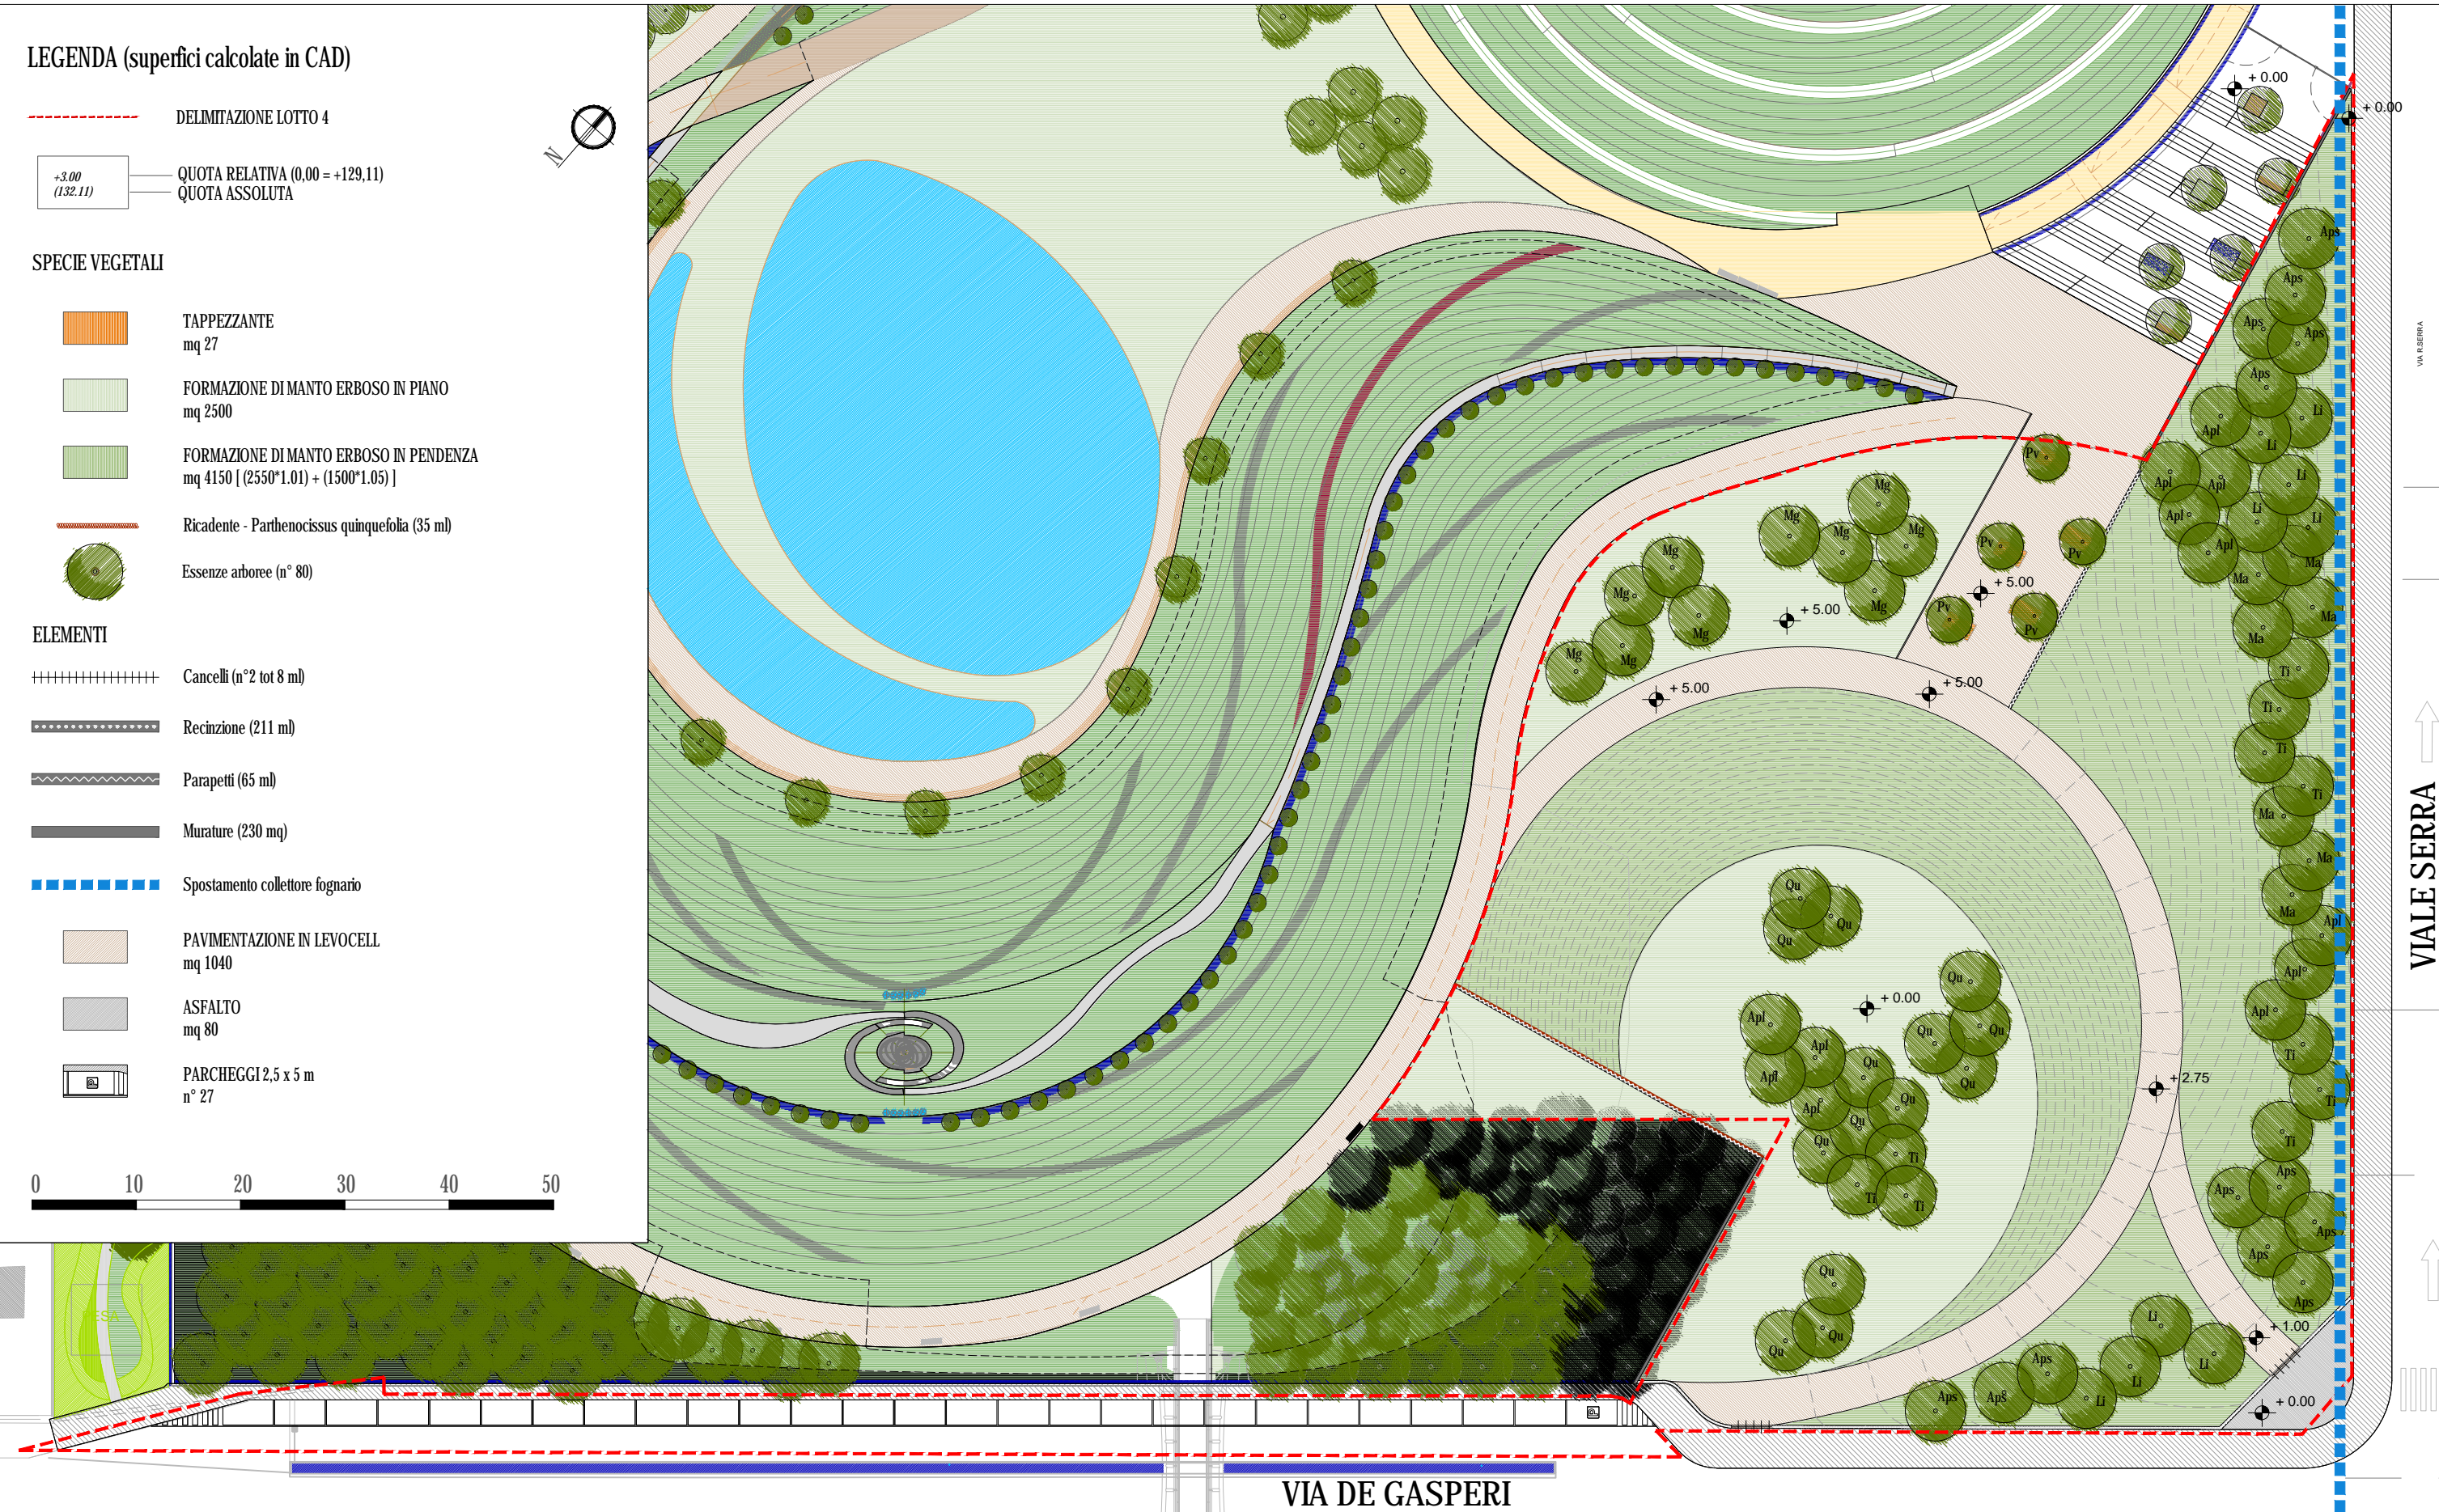



TAVOLA PAESAGGISTICA

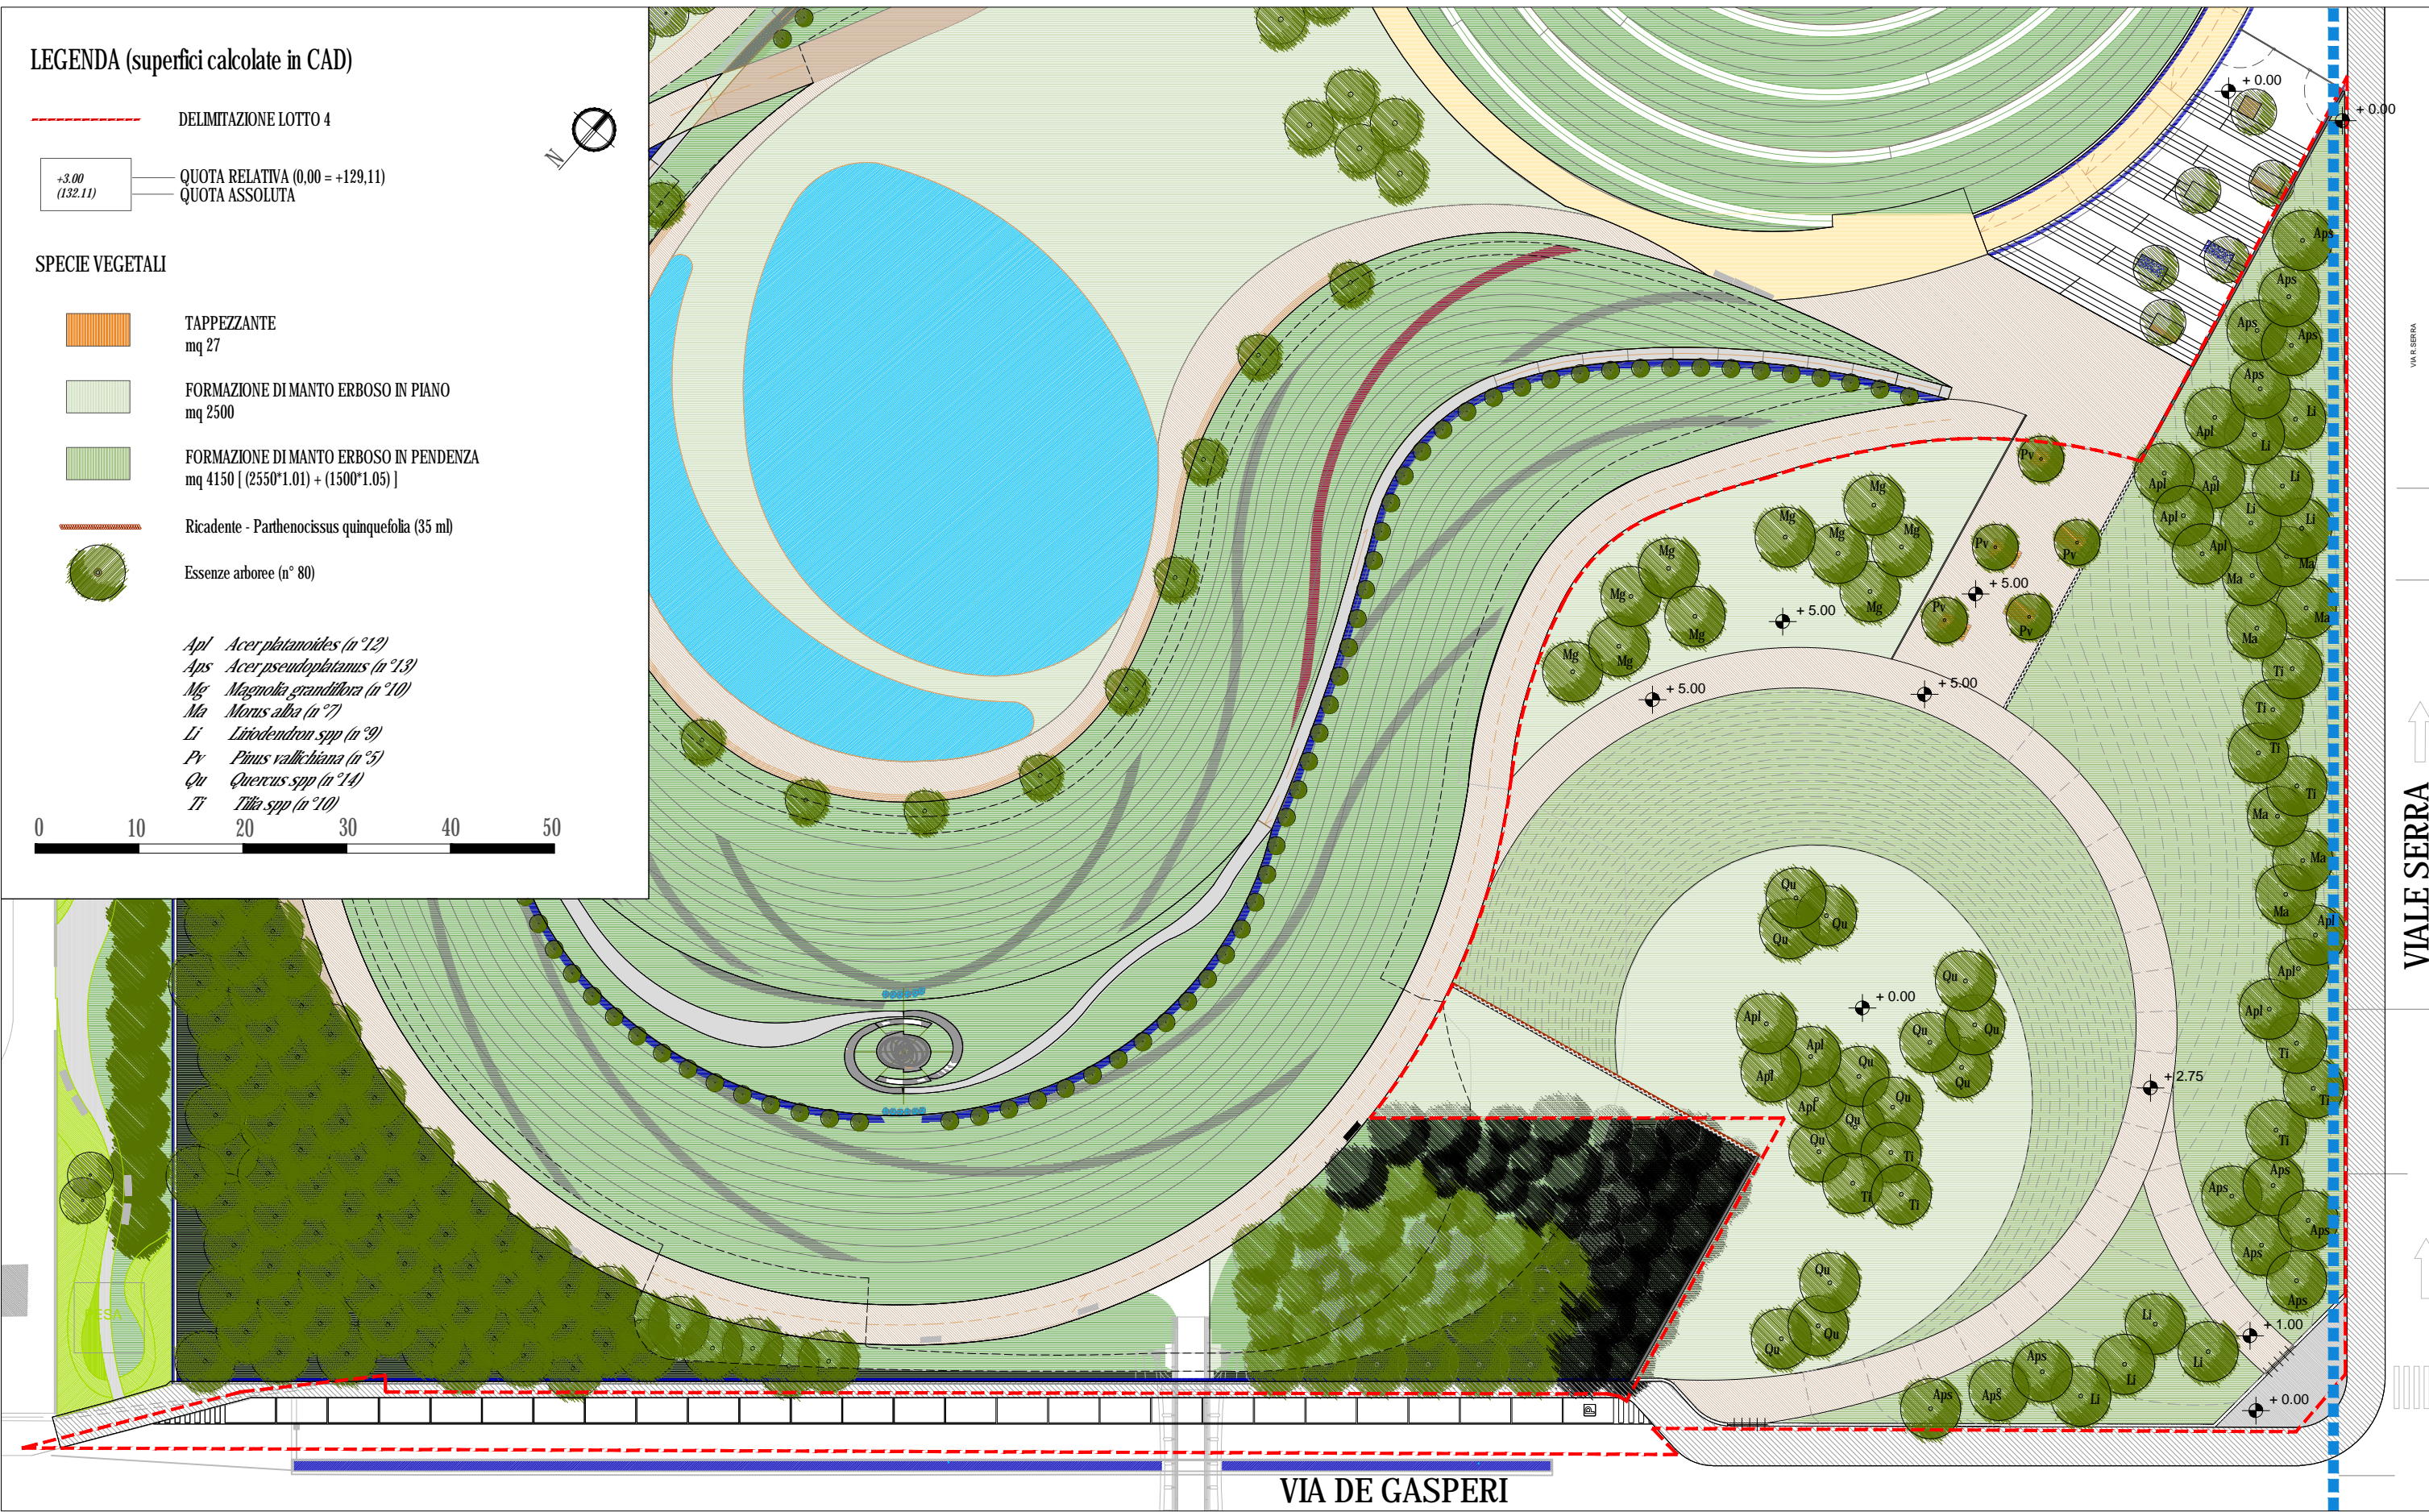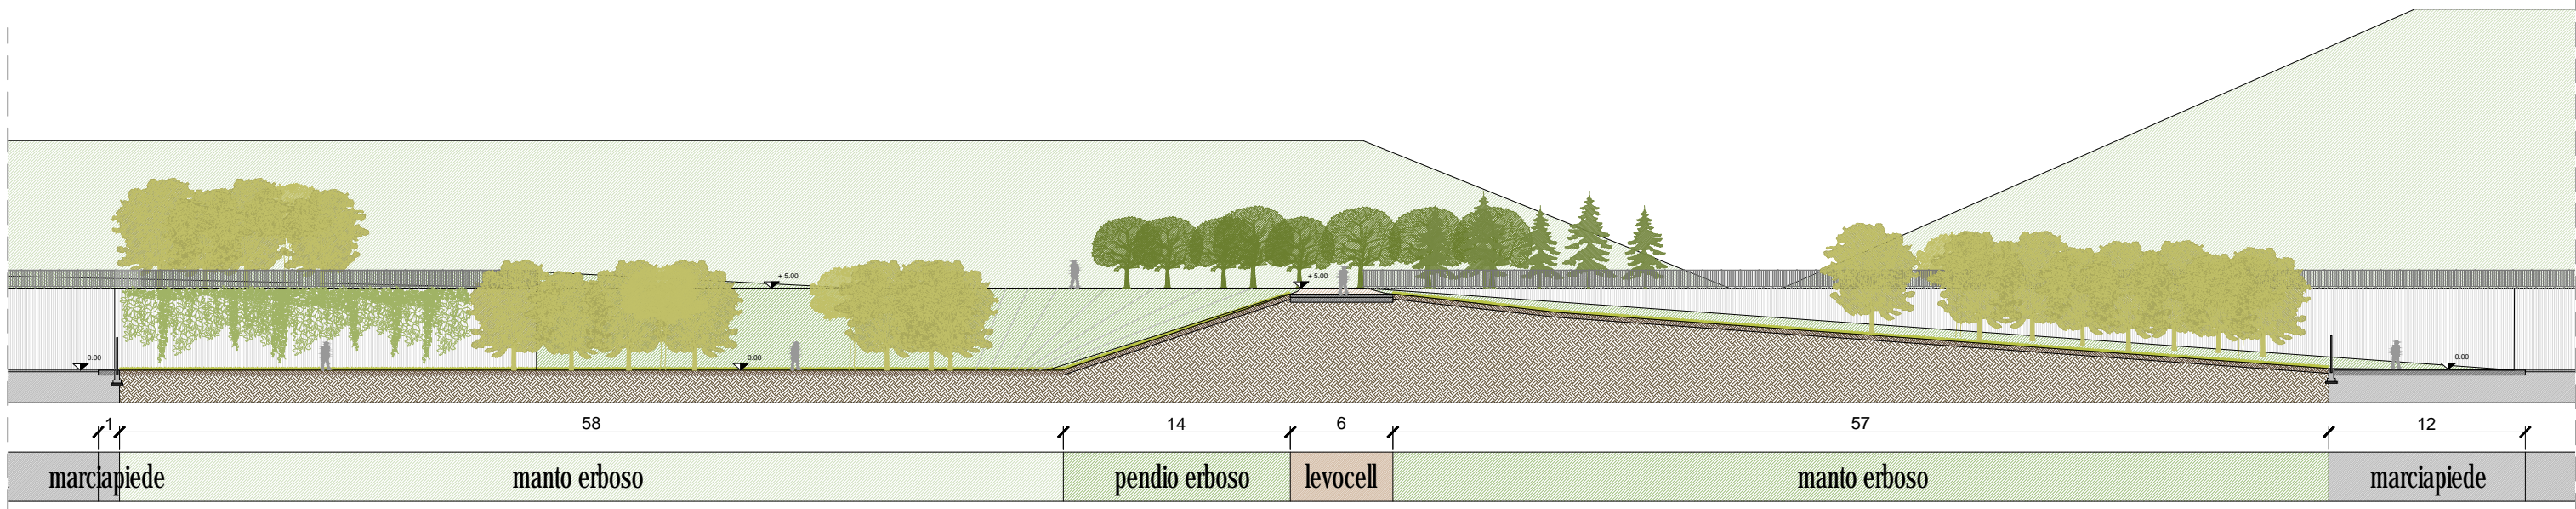


OPERE A VERDE

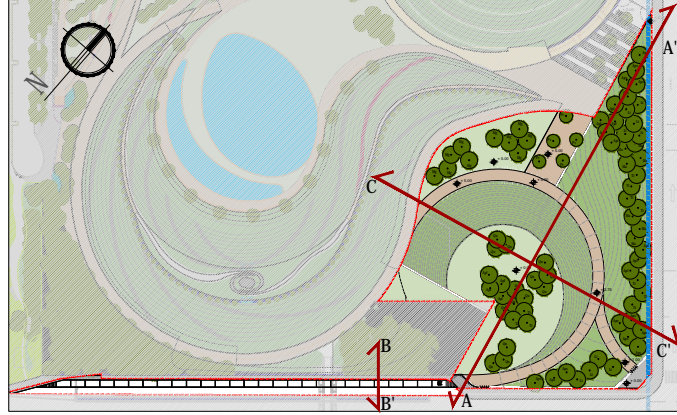

SEZIONE AA'

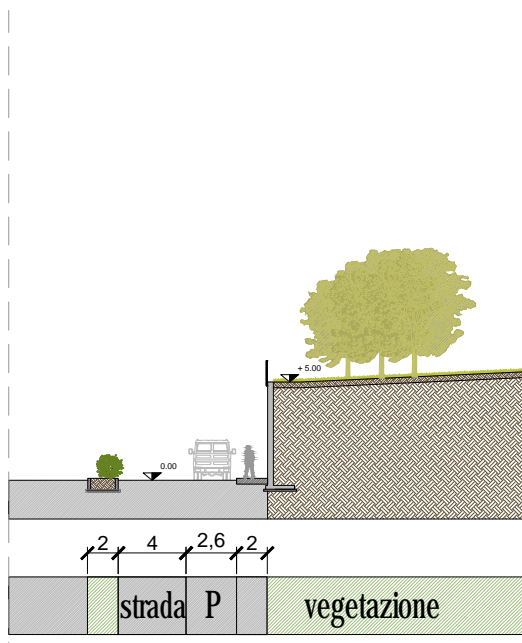


SEZIONE BB'

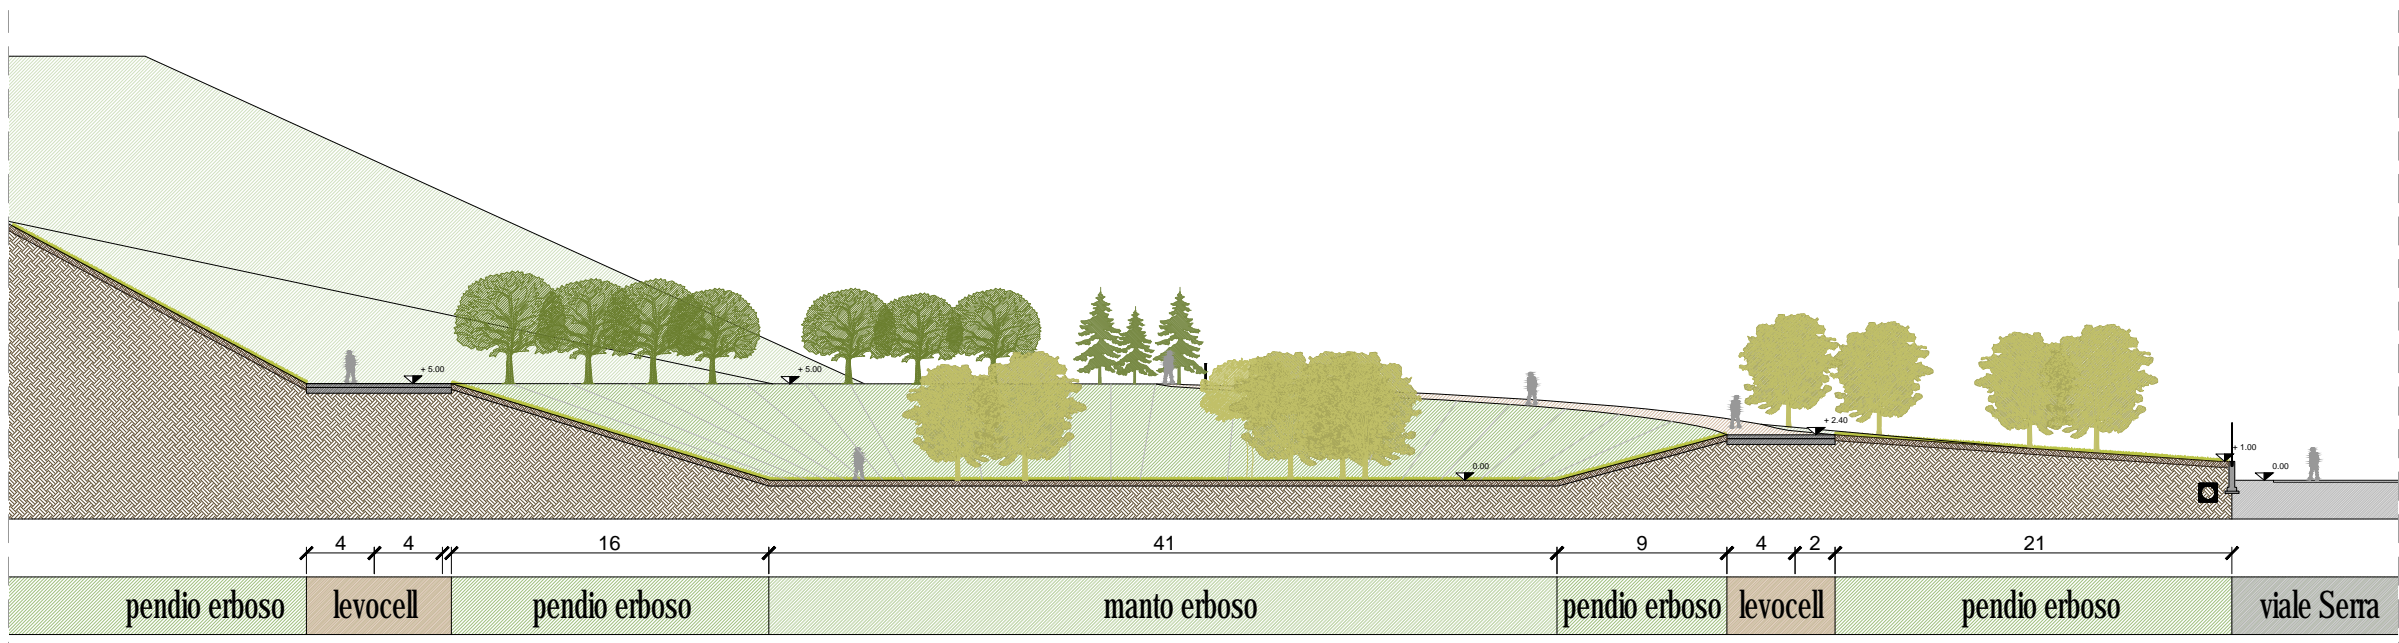


SEZIONE CC'

SEZIONI DI PROGETTO

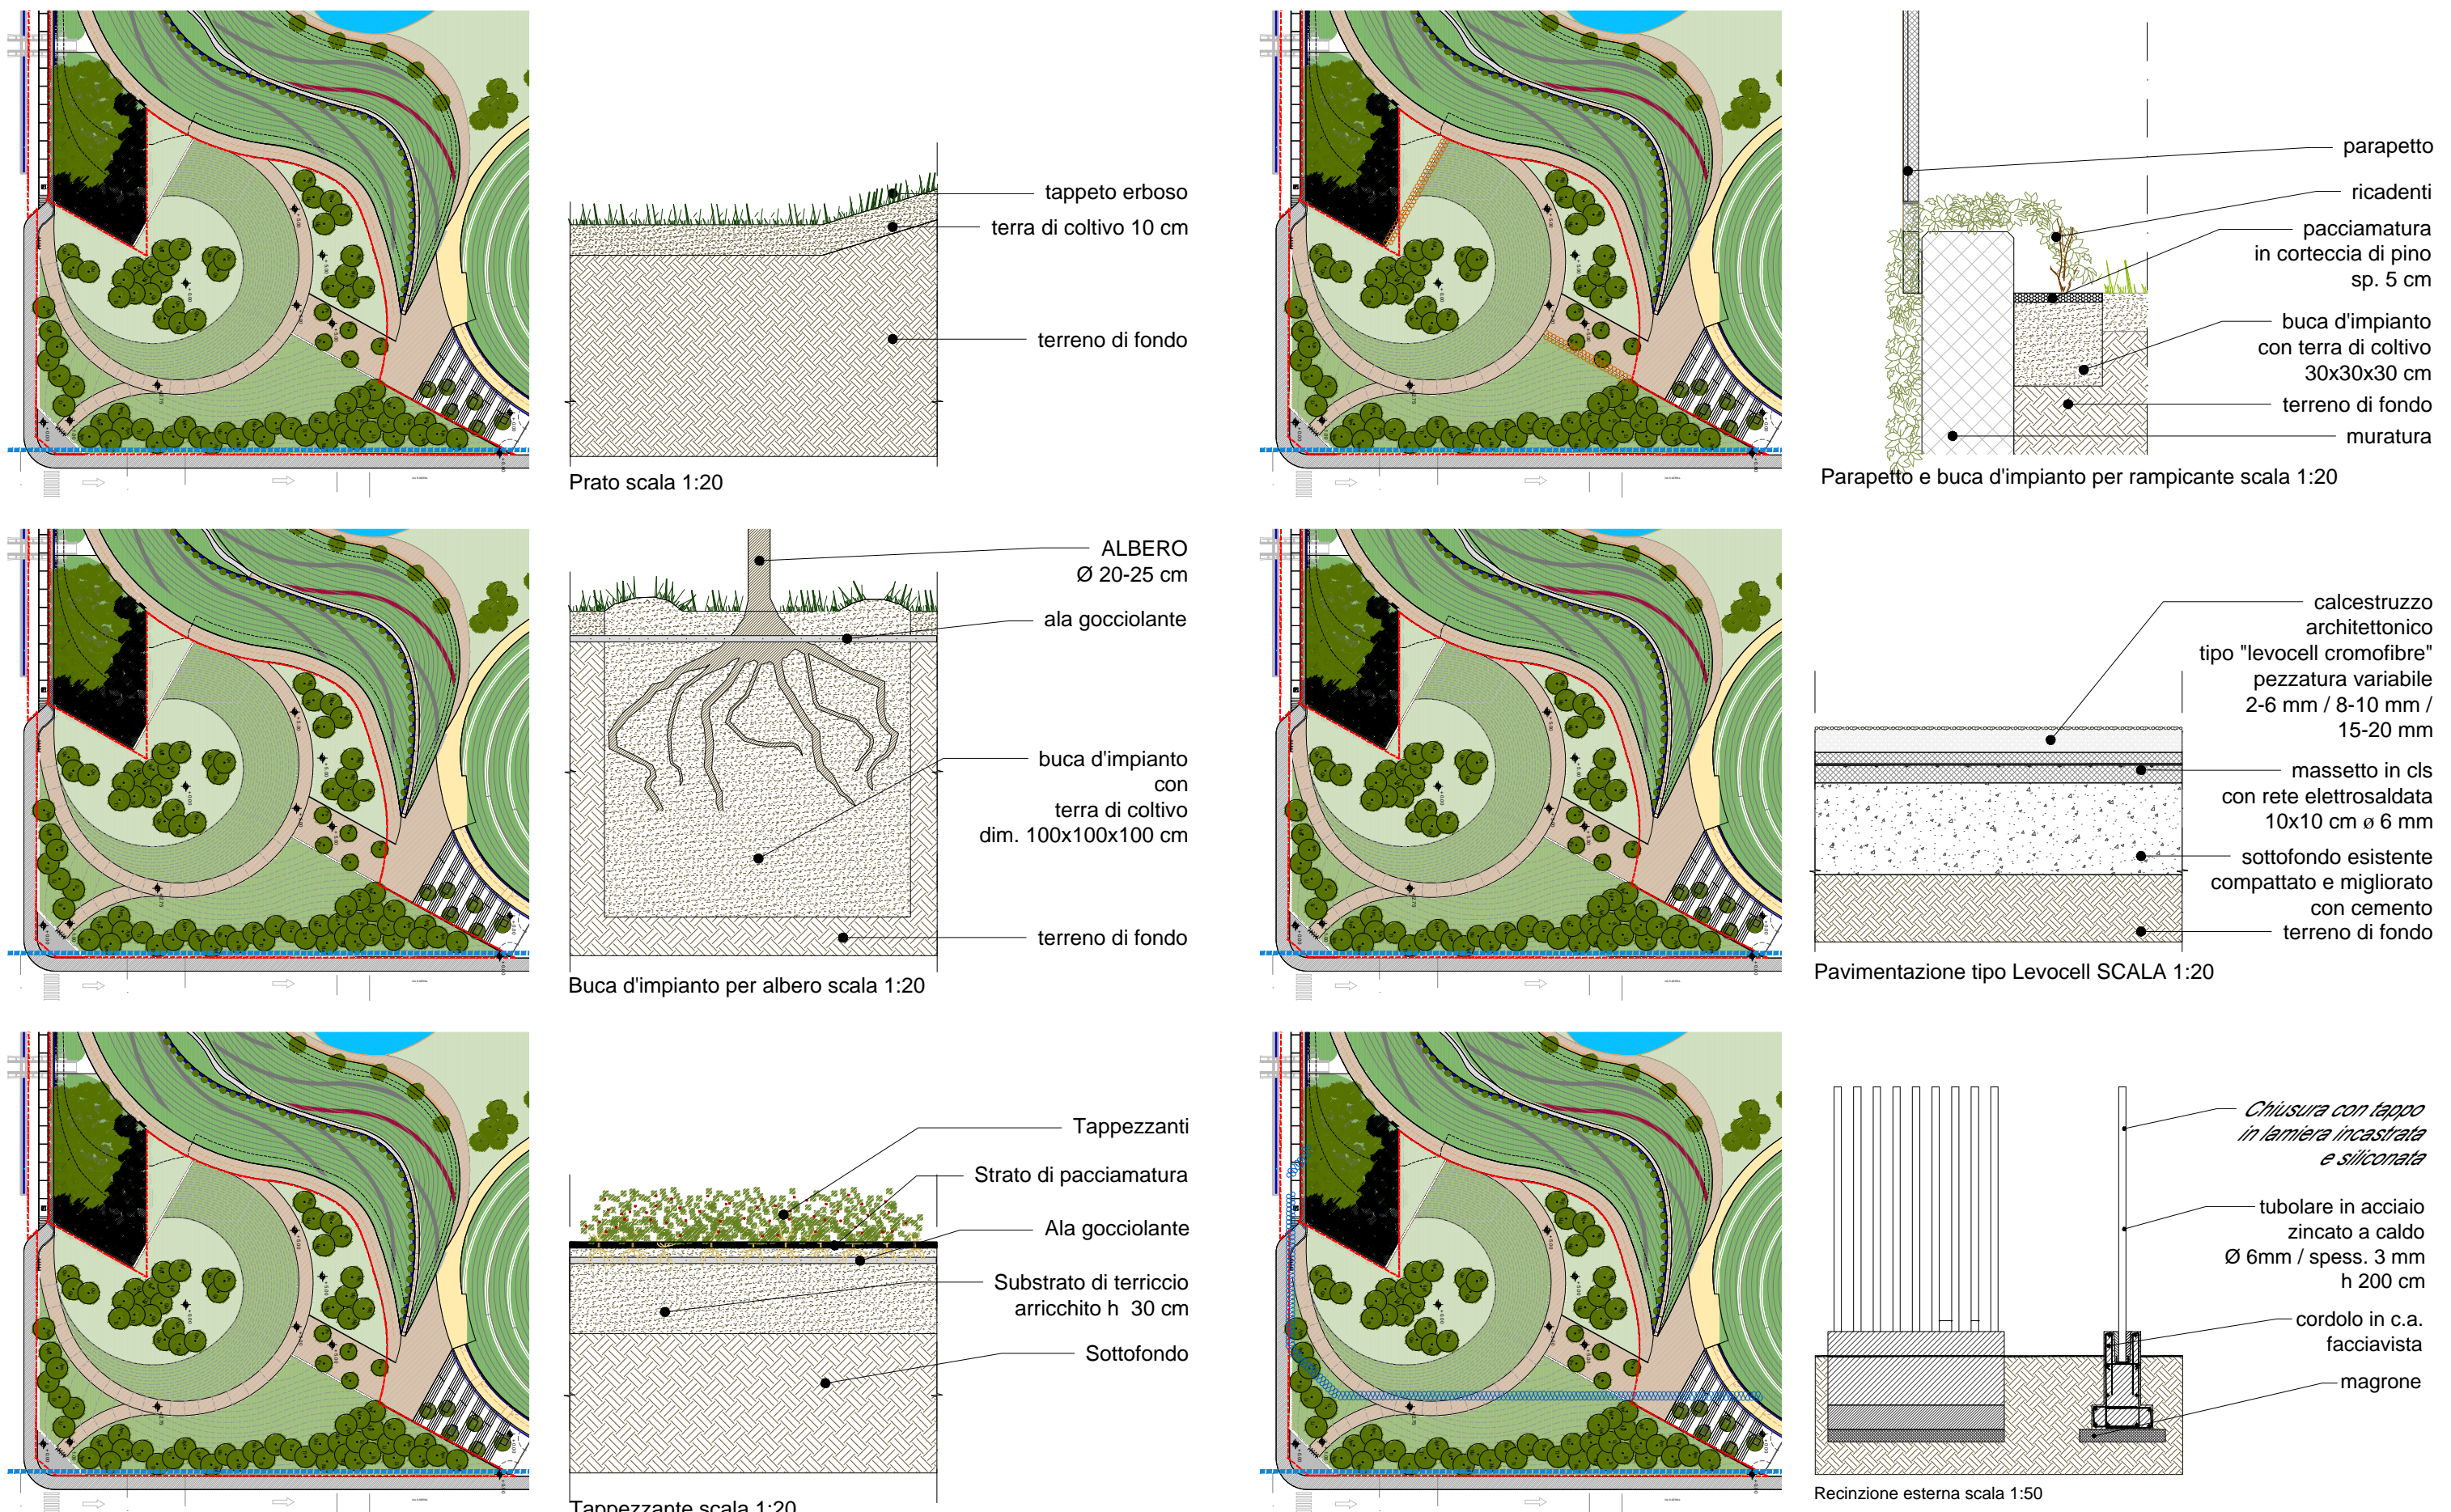

DETTAGLI TIPOLOGICI E MATERIALI

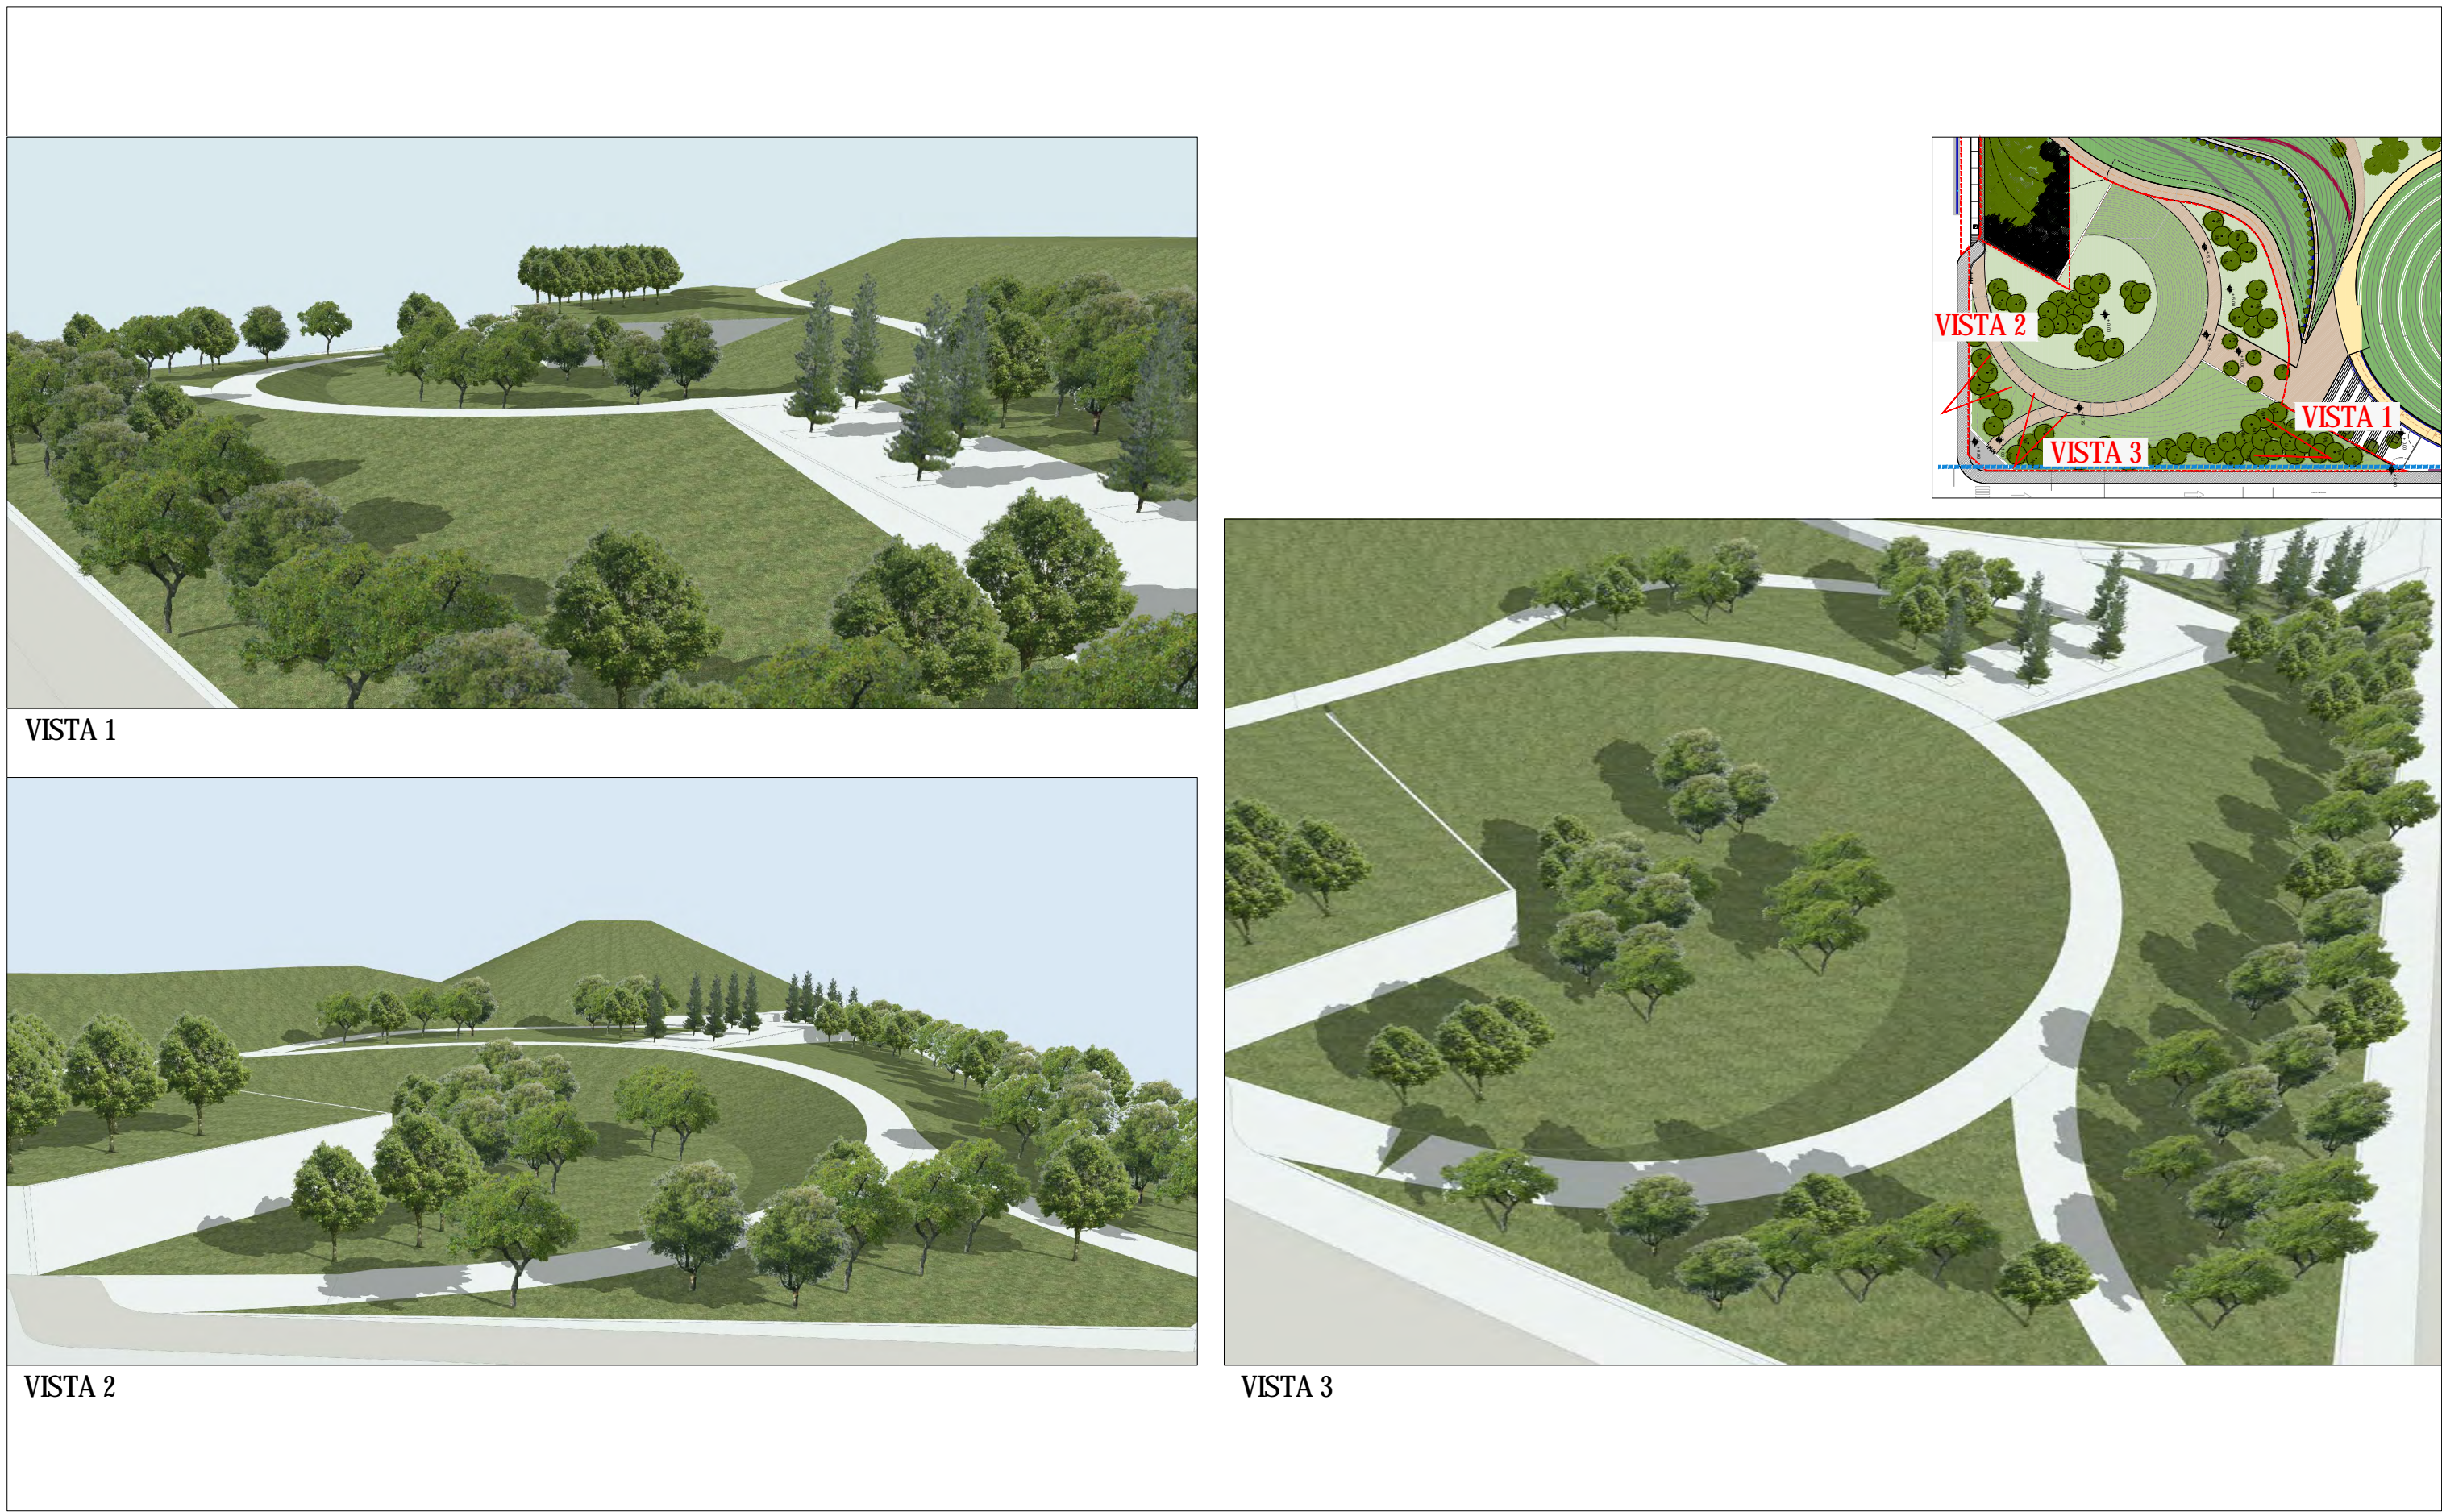

TOT VISTE