

ELENCO TITOLI ABILITATIVI:

PROPRIETA' S.ILARIO

EDIFICI DEMOLITI

- SCIA Prog. 1614/2013 DEL 04/12/2013 PG 785780/2013

EDIFICIO 1

- LIC. N° 970 DEL 24 MAG. 1971 ATTI 425/7/1971
- LIC. N° 2460 DEL 02 NOV. 1970 ATTI 71084/1230/70
- C.E. n. 0835/97 del 05.03.1997 ATTI N. 223.175/835/1997

PROPRIETA' ARONED

EDIFICIO A

- LIC. N°631 DEL 16 MAR. 1962 ATTI 255180/39180/1961
- LIC. N°2451 DEL 13 SETT. 1936 ATTI 199690/24750/1963
- LIC. N°1894 DEL 19 LUG. 1963 ATTI 167227/23568/1963
- DIA 14 MAG. 2001 ATTI PG 17.065.176/2001
- DIA 18 GIU. 2002 ATTI PG 22521176/2002
- C.E. n. 0835/97 del 05.03.1997 ATTI N. 223.175/835/1997

EDIFICIO B


- LIC. N° 2742 DEL 14 DIC. 1970 ATTI 104997/1980/1970
- LIC. N° 271 DEL 02 FEBB. 1970 ATTI 135900/3290/EP.1969
- C.E. n. 0835/97 del 05.03.1997 ATTI N. 223.175/835/1997

EDIFICIO C

- LIC. N° 2301 DEL 03 SETT. 1963 ATTI 199668/24748/1963
- C.E. n. 0835/97 del 05.03.1997 ATTI N. 223.175/835/1997

EDIFICIO D

- DIA 04 APR. 1997 ATTI PG 81.370.400/97
- VAR. 08 OTT. 1998 ATTI PG 22.754.170/98
- C.E. n. 0835/97 del 05.03.1997 ATTI N. 223.175/835/1997

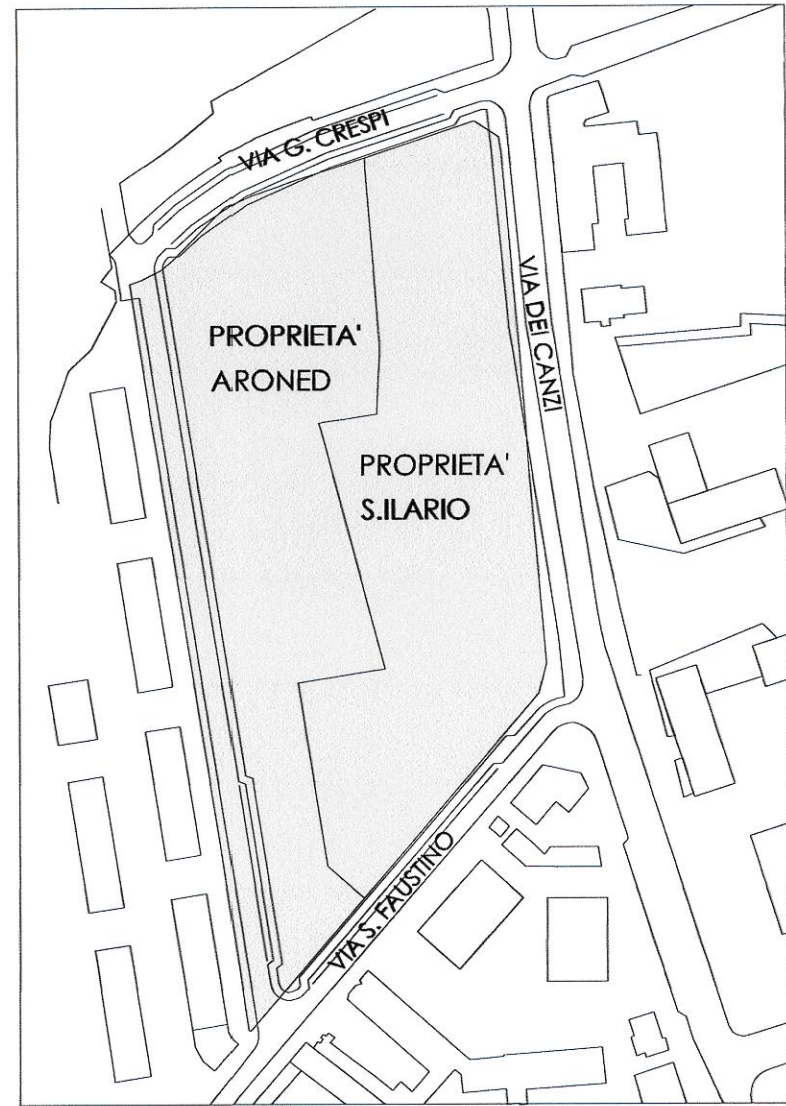

LEGENDA:
EDIFICI DEMOLITI

Comune di Milano
PIANO ATTUATIVO

SANT' ILARIO SOC. COOP. ED.
Via Arena, 10 - 20129 MILANO
tel. 02 69008161 - fax 02 36533796

ARONED 2001 SRL
Piazza Della Repubblica 11/A - 20121 MILANO
tel. 02 36707320 - fax 02 26412536

Proprietà Architettonica e Urbana
Caputo Partnership srl
Prof. Arch. Paolo Caputo
Viale Elisabetta 18 - 20154 Milano - tel. 02/3314560 - fax 02/347067
e-mail: info@caputopartnership.it - www.caputopartnership.it

Proprietà Strutturale e Impianti
GDS 98 engineering
Ing. Sergio Cioccarelli
Piazzale Bertinotti 55 - 23100 Sondrio - tel. 0342218093 - fax 0342053439
e-mail: sergio@gds98.it

Proprietà Paesaggistica
Arch. Giovanna Longhi
con arch. Agnese Mattioli
Via Brera 15 - 20120 Milano - tel. 336273773
e-mail: giovannalonghi@fastwebnet.it

Ambiente
Landscape srl
Ing. Filippo Bernini
Via A. Manzoni 12 - 20090 Monza - tel. 0390900237 - fax 0392314017
e-mail: filippo.bernini@landscape.it

Analisi del Traffico e Viabilità
TRM ENGINEERING
Ing. Michele Rossi
Via delle Industrie 20 - 20090 Monza - tel. 0390900237 - fax 0392314017
e-mail: info@trmengineering.it

Responsabile RUP
Arch. Alessandro Vadeika
Via Francesco Arca, 10 - 20159 MILANO
tel. 02 69008161 - fax 02 36533796

COMUNE DI MILANO
DC SVILUPPO DEL TERR
PG 554917/2016
Del 02/11/2016
SANT'ILARIO SOC. COOP
(S) PROT S PIANIFICAZIONE
02/11/2016

AREA PIANIFICAZIONE URBANISTICA
ATTIVATA E STRATEGICA
ALLEGATO ALLA PROPOSTA DI DELIBERAZIONE
N. 223/2016
COMPOSTO DA PAG. 1

IL DIRETTORE DI AREA
Arch. Mario Pini

RIQUALIFICAZIONE
AREA EX "DE NORA"
VIA CRESPI 25
VIA DEI CANZI 1, 13, 17,
VIA S.FAUSTINO 65
LAMBRATE MILANO

STATO DI FATTO
DIMOSTRAZIONI SLP ESISTENTE
TITOLI EDILIZI PER CORPO DI FABBRICA

File

Scala

1:350

Data

maggio 2014

Numero Tavola

2.5.1

nr

data

autore

verifica

approvato

oggetto

01

12.12.2014

Varianti Planimetrie e Costruzione Planigrafia

02

26.03.2015

Integrazione Costruzione Planigrafia

03

03.05.2015

Costruzione Planigrafia

04

26.10.2015

Proposta Definitiva Piano Attuale

05

16.03.2016

Integrazione Proposta Definitiva Piano Attuale

06

16.03.2016

Integrazione Proposta Definitiva Piano Attuale

07

26.10.2015

Integrazione Proposta Definitiva Piano Attuale, Adesione