
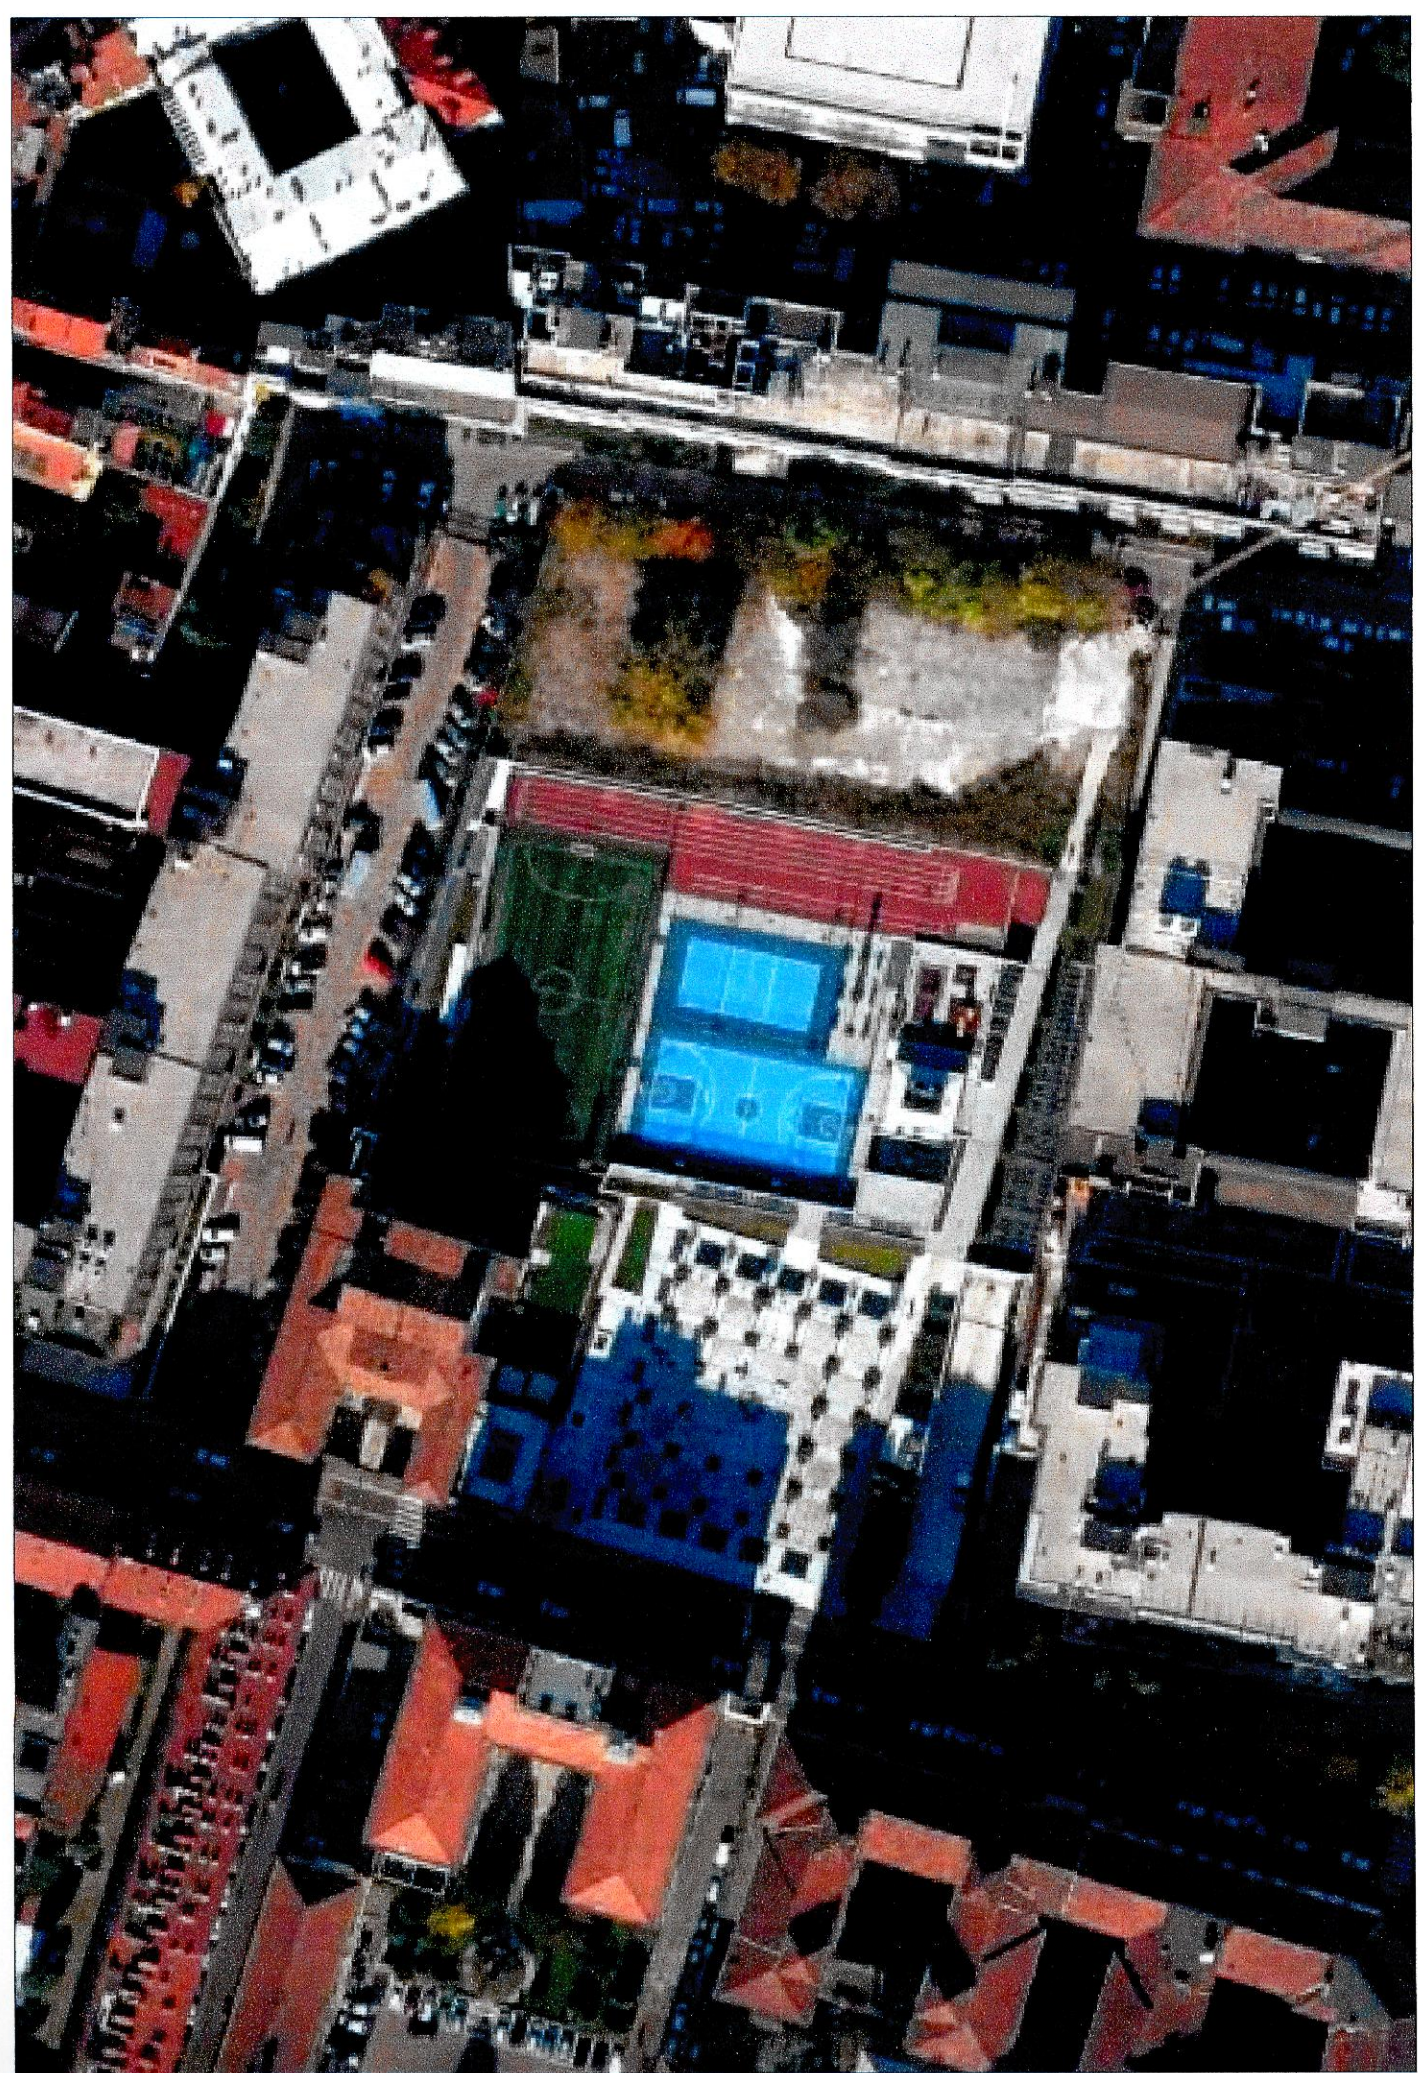


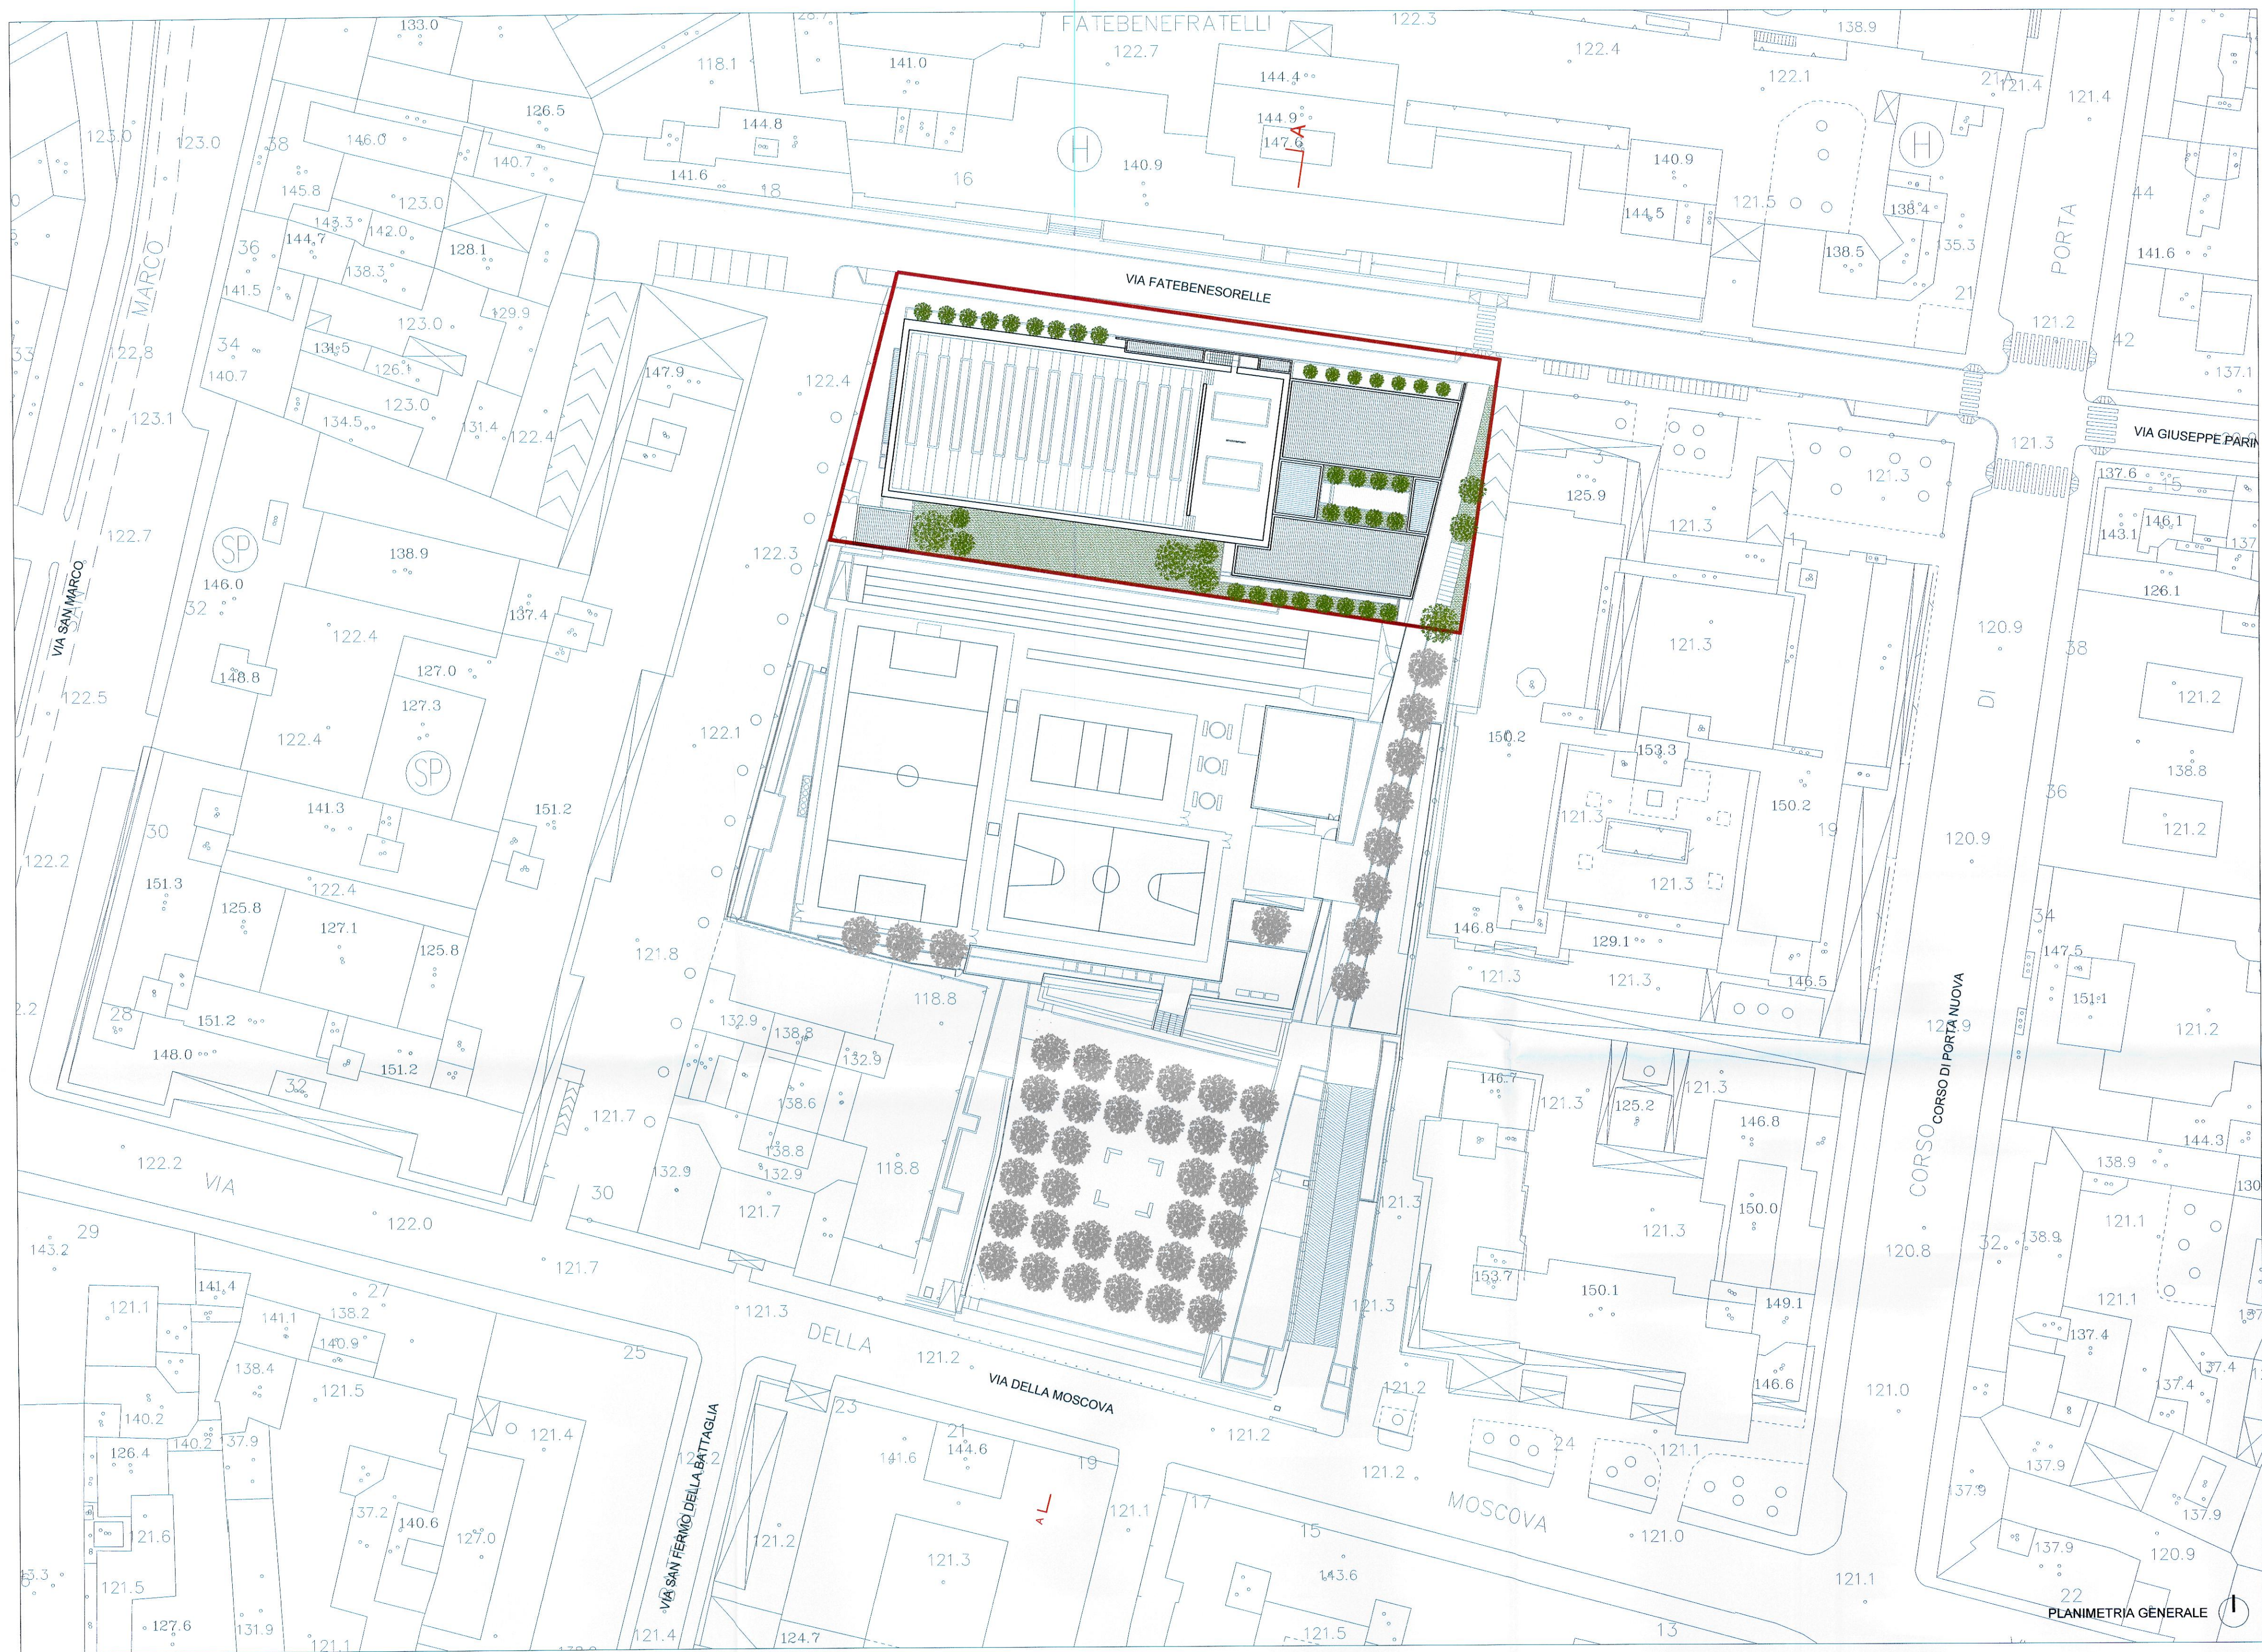

ORTOFOTO

LEGENDA

Perimetro area di intervento

COMUNE DI MILANO
DC SVILUPPO DEL TERR
PG 763731/2014
Del 16/12/2014
HUB PROJECT
(S) PROT. S. PIANIFICAZION
16/12/2014

COPIA SETTORE
DIREZIONE CENTRALE
SVILUPPO DEL TERRITORIO

ALLEGATO ALLA PROPOSTA DI DELIBERAZIONE
IN ATTO: 3394/2014
SI ATTESTA CHE IL PRESENTE DOCUMENTO
E' COMPOSTO DI N° 1 FASCICOLI
MILANO, 16/12/2014 IL DIRETTORE
arch. GIANCARLO TANCREDI



proprietà

BANCA ITALEASE SpA

via Sile 18, Milano

proponente

MARINER SRL

MARINER SRL

via Polenghe Lombardo 13, Lodi

località

COMUNE DI MILANO - VIA BAGUTTA 2

oggetto

Piano Attuativo Garage Traversi - Ambito Fatebenesorelle
Progetto preliminare attrezzatura di servizio

titolo tavola

Progetto

scala

1:500


tavola n.

8.1

data

12.2014

aggiornamenti

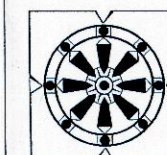

HUB PROJECT

Via P. Lomazzo 19 - 20154 Milano
tel. +39.02.50.62.750 - fax +39.02.58.02.80.22
e-mail: posta@hubproject.net



progettista

Arch. Giacomo Bancher

collaboratori

Arch. Alessandro Rizzo

plot CTB

VIA FATEBENESORELLE_200.ctb

gestione layer

