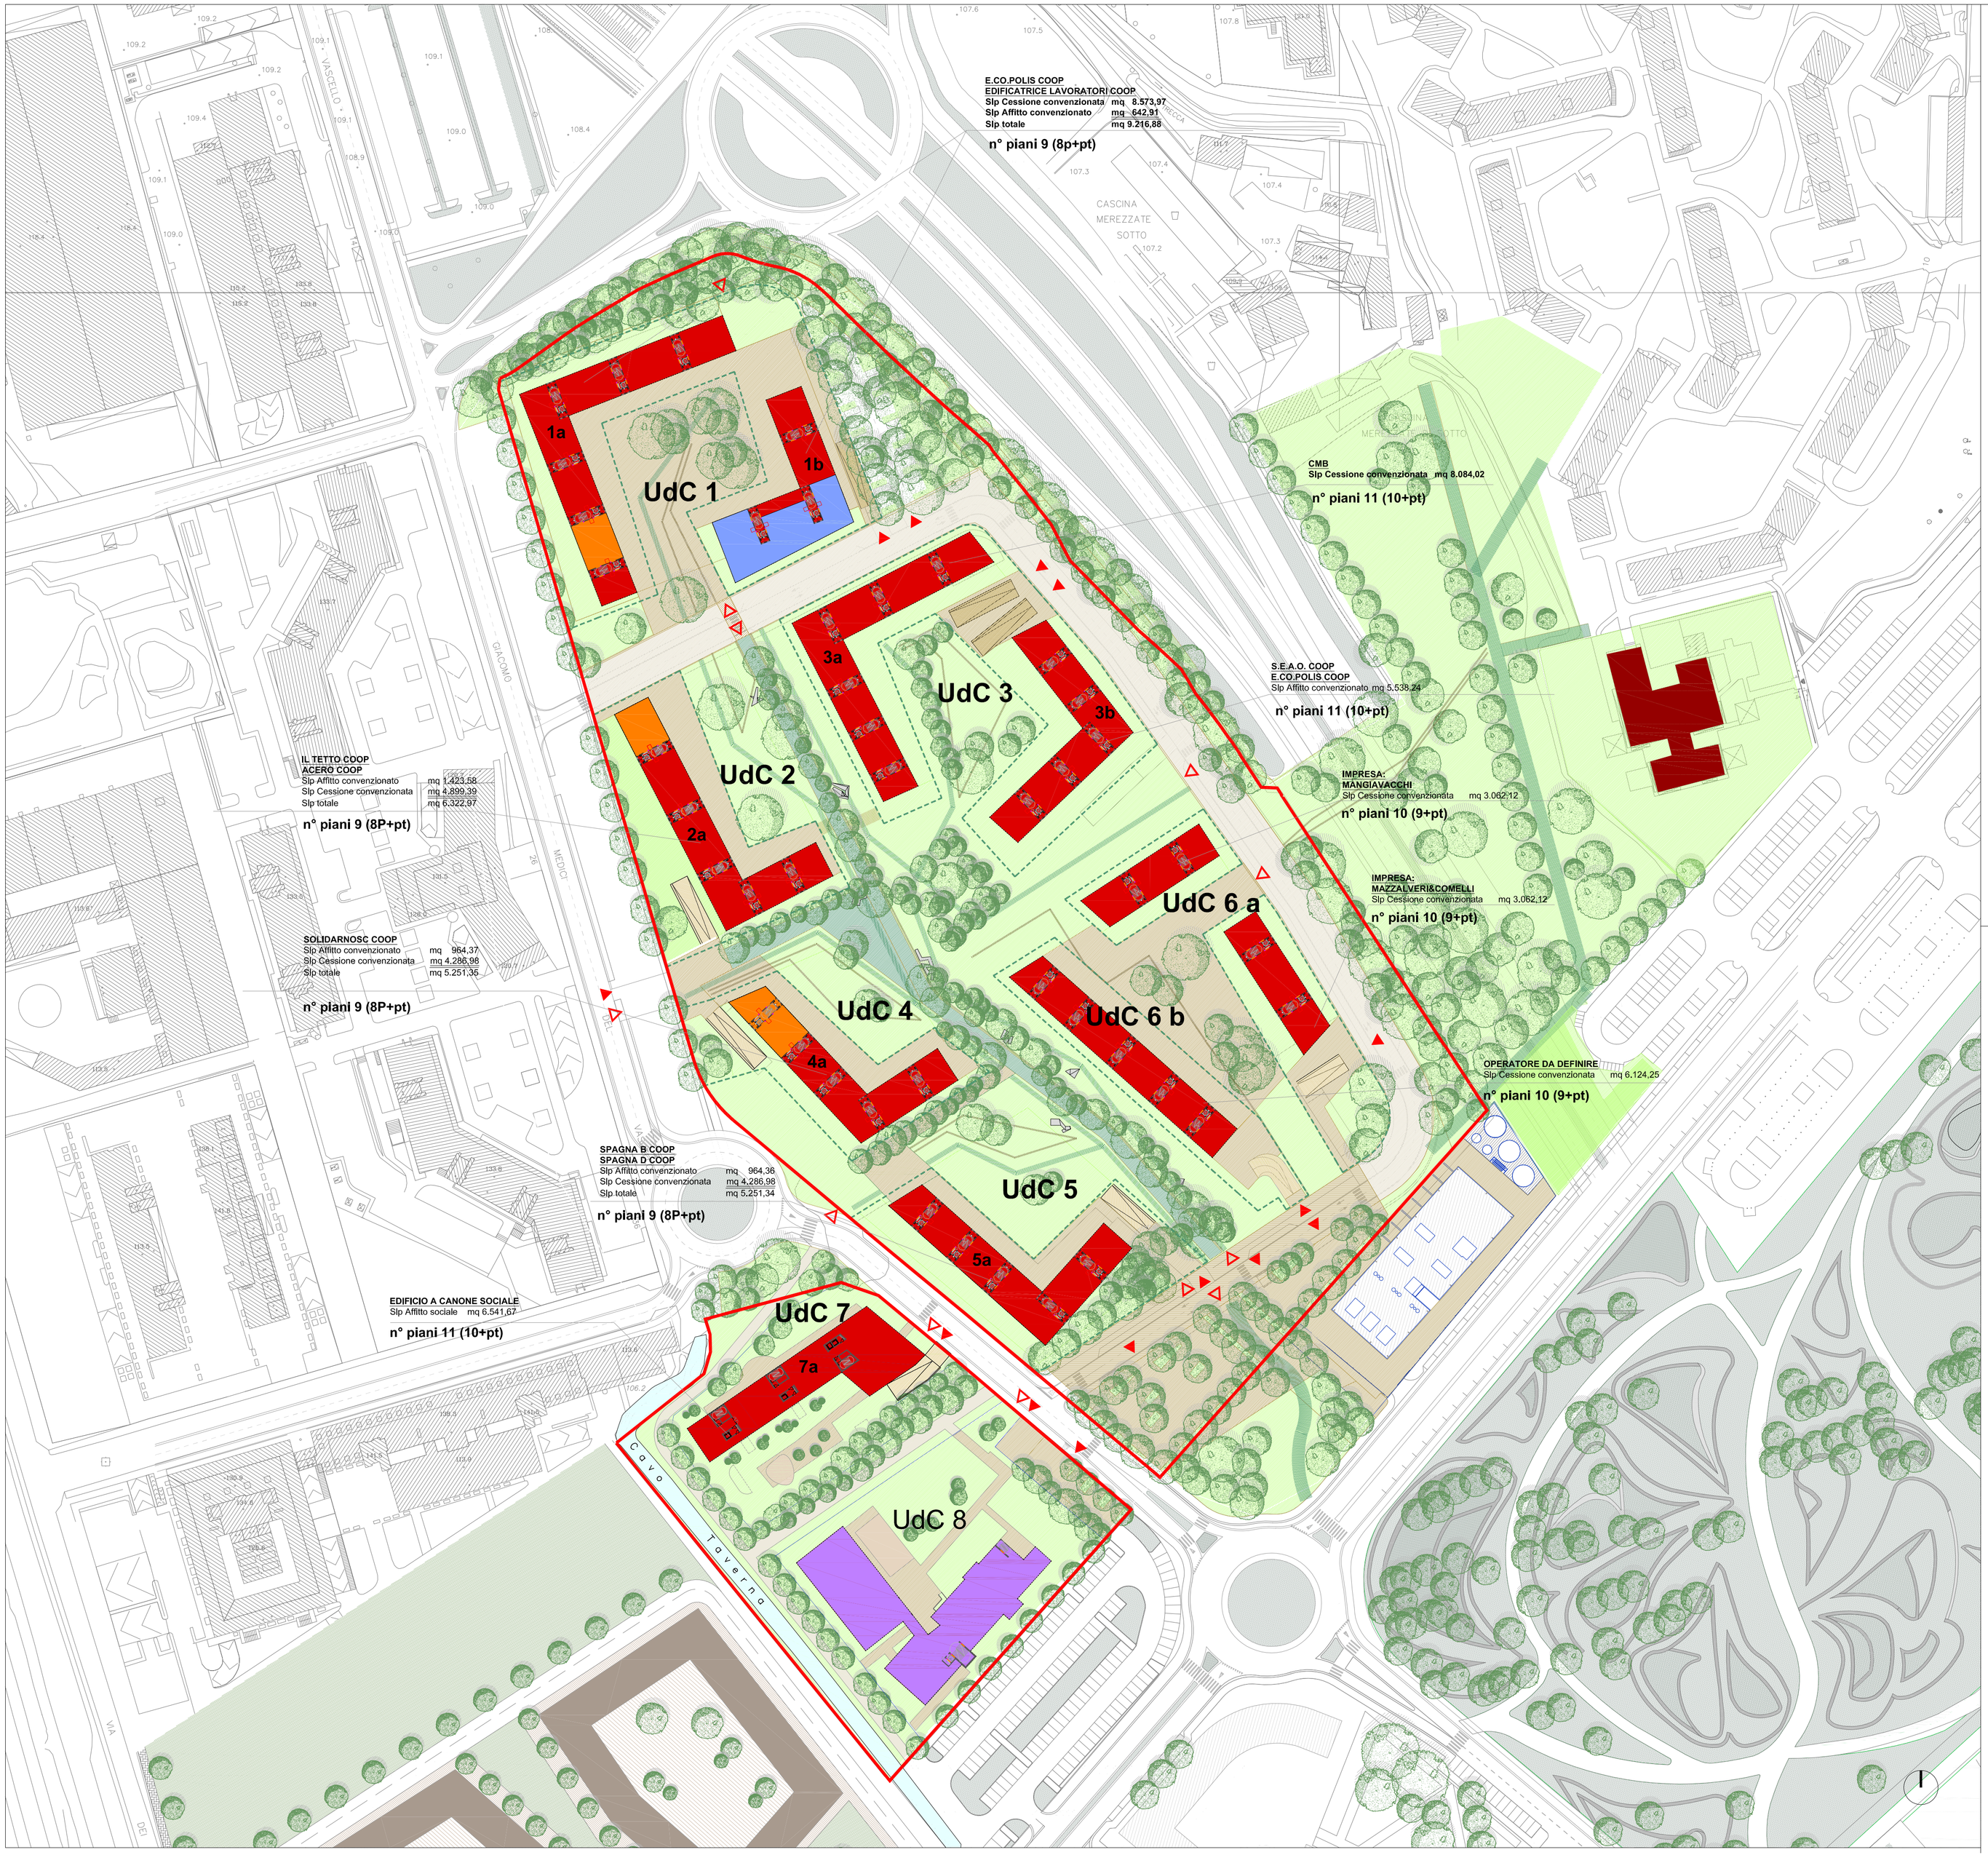

AMBITO DI INTERVENTO

RESIDENZA

TOTALE SLP SERVIZI **mq 4.855 slp**

di cui:

SERVIZI PUBBLICI

PLESSO SCOLASTICO - SCUOLA MEDIA mq 3.615 slp

SERVIZI DI INTERESSE GENERALE

SERVIZI AL PIEDE DEGLI EDIFICI mq 610 slp

ASILO NIDO mq 630 slp

ACCESSI PEDONALI

ACCESSI CARRABILI

RECINZIONI IN BACCHETTE METALLICHE FISSATE SU BASAMENTO IN MURATURA (h= cm 30) TOTALE ALTEZZA mt 2,30

RECINZIONI IN SIEPE

UdC	SLP [mq]		OPERATORE	
	AFFITTO	VENDITA	AFFITTO	VENDITA
1	642,91	8.573,97	E.CO.POLIS COOP - EDIFICATRICE LAVORATORI COOP	
2	1.423,58	4.899,39	IL TETTO COOP ACERO COOP	
3	5.538,24	8.084,02	S.E.A.O. COOP E.CO.POLIS COOP	CMB
4	964,37	4.286,98	SOLIDARNOSC COOP	
5	964,36	4.286,98	SPAGNA B COOP SPAGNA D COOP	
6a	-	6.124,25		MAZZALVERI & COMELLI - MANGIAVACCHI
6b	-	6.124,25		OPERATORE DA DEFINIRE
7	6.541,68	-	EDIFICIO A CANONE SOCIALE	
TOT SLP	16.075,14	42.379,84		

8	*3615*	*PLESSO SCOLASTICO*

VIA MEREZZATE

PROGRAMMA REGIONALE PER L'EDILIZIA RESIDENZIALE PUBBLICA 2005-2007
ACCORDO QUADRO DI SVILUPPO TERRITORIALE PER LA CASA

PLANIMETRIA DELL'AMBITO DI INTERVENTO

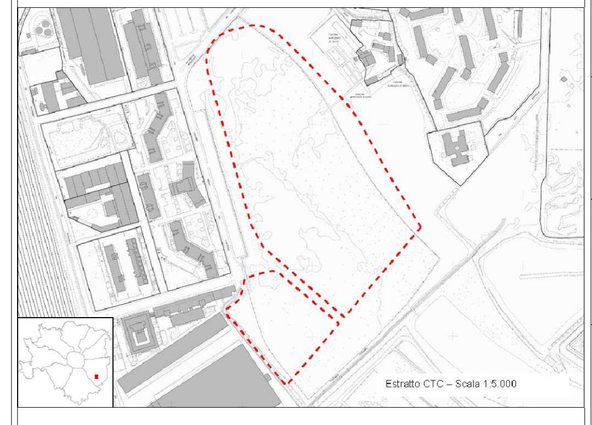

ENTI PREPOSTI

Milano Comune di Milano — RegioneLombardia Casa e Opere Pubbliche

IL RESPONSABILE COMUNALE DEI P.I.I.

Arch. Franco Zinna

COORDINAMENTO PROGETTUALE DEL P.I.I.

Arch. Francesca Gatto
Geom. Giancarlo Marconi

PROPONENTE

ATI MEREZZATE
MANDATARIA: E.CO.POLIS Soc. Coop.
via Visconti di Modrone n. 12 - 20122 Milano
tel. 0287281462 - fax 0240929105
info@ecopolis.coop

Direzione Centrale Sviluppo del Territorio
Settore Valorizzazione Aree Comunali e non Comunali
Servizio Pianificazione Interventi di Edilizia Pubblica

Concessione in diritto di superficie novantennale dell'area comunale di via Merezzate, per la realizzazione di un intervento di edilizia residenziale, a canone di locazione sociale, moderato e convenzionato e/o in godimento d'uso, e con prezzo di cessione convenzionato

FASE PROGETTAZIONE: DEFINITIVA

Progetto urbanistico

CAPUTO PARTNERSHIP
Viale Elvezia n.18 - 20154 Milano
tel. 02/3314560 - fax 02/347067
e-mail: info@caputopartnership.it

Aggiornamento urbanistico

ARCH. CARLO MARIA CORSI
e-mail: arch.corsi@gmail.com

Progetto opere di urbanizzazione primaria e secondaria

COPRAT SOC. COOP.
Ing. Paolo Corbellani
Ing. Nerino Vallentini

Via Calvi n. 85/a - 46100 Mantova
tel. 0376/368412 - fax 0376/368894

e-mail: info@coprat.it

In riferimento al parziale accoglimento dell'osservazione presentata in data 31.07.14 - PG n.495419/14, la tav. 4.3, allegata alla Deliberazione di G.C n.1064 del 23.05.14 per l'adozione del P.I.I., è stata modificata con lo sdoppiamento della Udc 6 in due unità funzionali autonome denominate Udc 6a e Udc 6b (vedi art. 6.2bis della convenzione)

Progetto plesso scolastico e housing sociale

Arch. Carlo Maria Corsi
Via Calvi 85/a - 46100 MANTOVA
SOLUZIONI PROGETTUALI INTEGRATE
VIALE CASSIODORO 3 - 20145 MILANO
TEL./FAX. 0239401535

e-mail: arch.corsi@gmail.com

TITOLO ELABORATO

CONSISTENZE EDILIZIE DI PROGETTO E DESTINAZIONI FUNZIONALI

SCALA DISEGNO	DATA	TAVOLA N°
1:1000		4.3