


PERIMETRO SUPERFICIE DI INTERVENTO

ORIGINALE
DIREZIONE CENTRALE
SVILUPPO DEL TERRITORIO
ALLEGATO ALLA PROPOSTA DI DELIBERAZIONE IN
A. 1334/2014
IL CONTENUTO TECNICO E GRAFICO DEL PRESENTE
ALLEGATO E' CONFORME A QUELLO DELL'ALLEGATO
UNITO ALLA DELIBERA DI ADOZIONE
N° 28/2014
SI ATTESTA CHE IL PRESENTE DOCUMENTO
E' COMPOSTO DI N° 2 PAGINE
MILANO, 12-7-2014
IL DIRETTORE
arch. GIANCARLO TANCREDI

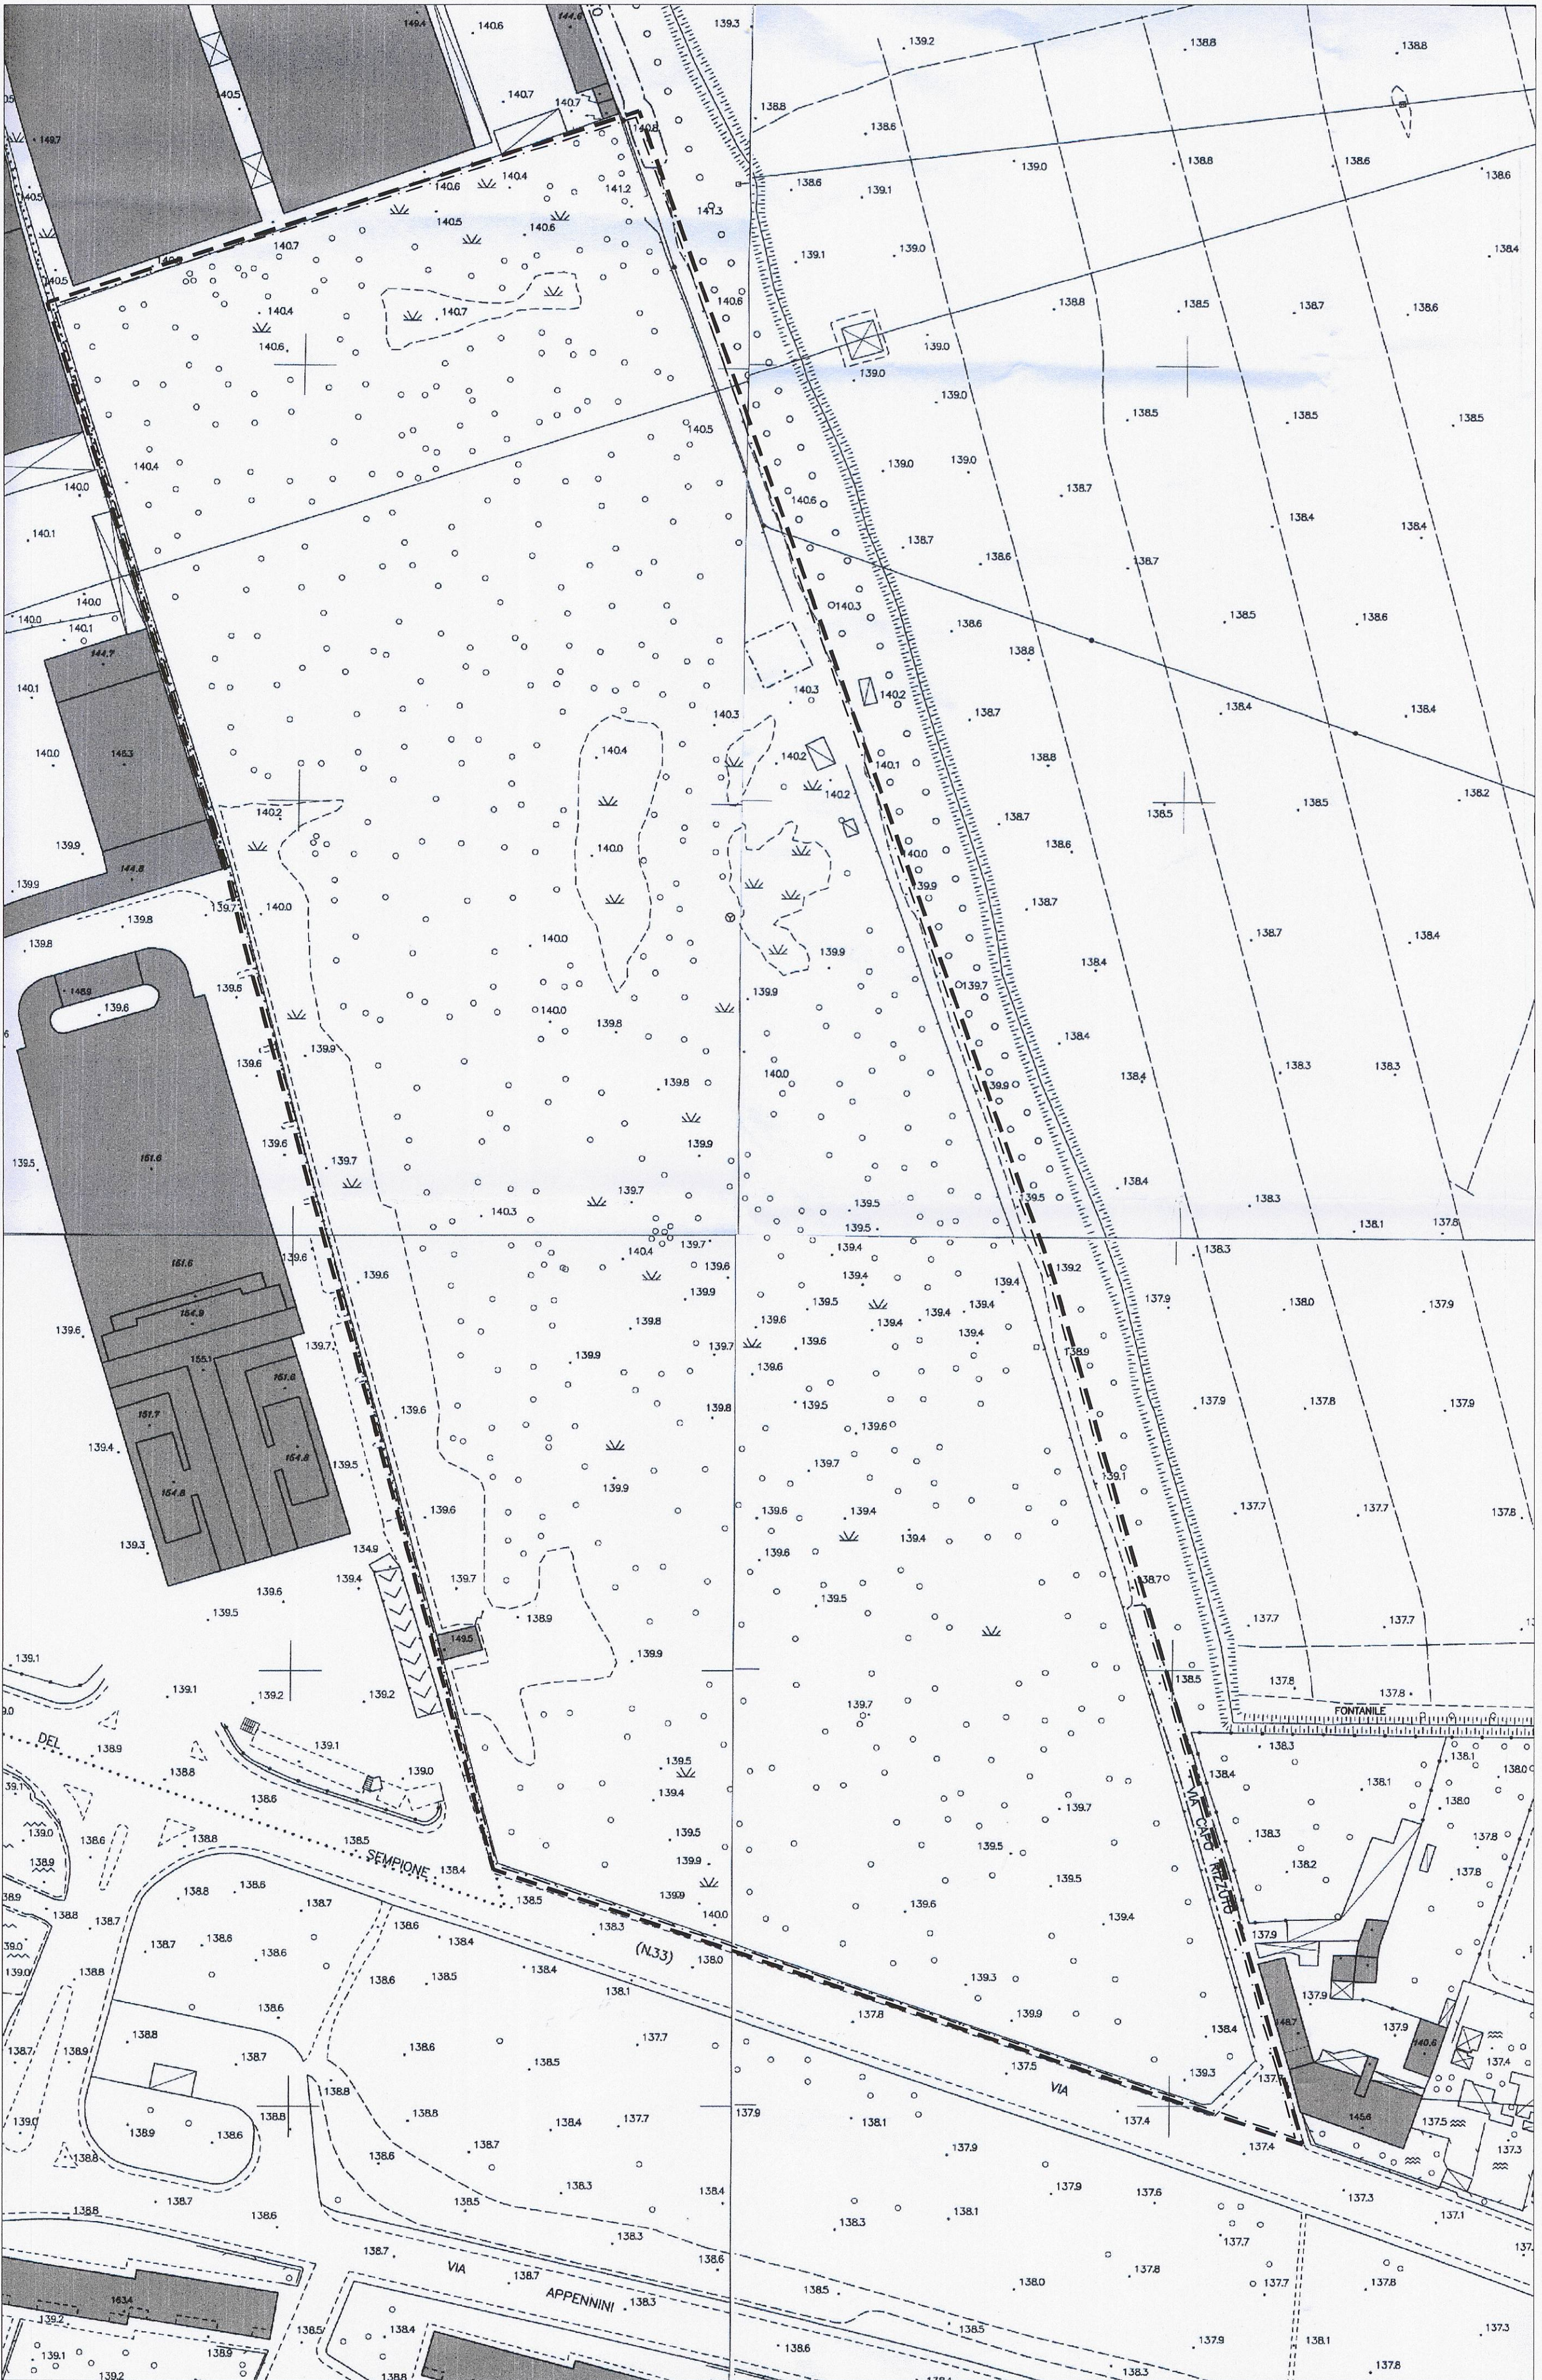

ORIGINALE
SETTORE PIANIFICAZIONE URBANISTICA
ALLEGATO ALLA PROPOSTA DI DELIBERAZIONE
IN A. 1334/2014
COMPOSTO DA PAG. 2 DEL 10 LUG 2014
MILANO
DIREZIONE CENTRALE
SVILUPPO DEL TERRITORIO
SETTORE PIANIFICAZIONE URBANISTICA
ATTIVITA' E STRATEGICA
IL DIRETTORE
Arch. GIANCARLO TANCREDI

ORDINE DEGLI ARCHITETTI, PIANIFICATORI,
PAESAGGISTI E CONSERVATORI
DELLA PROVINCIA DI MILANO
RIBONI UMBERTO
architetto
2902

COMUNE DI MILANO
DC SVILUPPO DEL TERR
PG 432767/2014
Del 03/07/2014
RIBONI UMBERTO
(S) PROT S PIANIFICAZION
03/07/2014

Mercedes-Benz Milano S.p.A.

STUDIO DI
ARCHITETTURA
& URBANISTICA

Architetto
Umberto R. Riboni

C.so Garibaldi, 77
20121 Milano
tel.: 02 / 29003957
02 / 62060144

VARIANTE PIANO DI LOTTIZZAZIONE DI
VIA GALLARATE 450

RILIEVO AEROFOTOGRAMMETRICO

aggiornamenti

n. tavola	n. rif.	data	scala
4.V	368	21/10/13	1:1000