


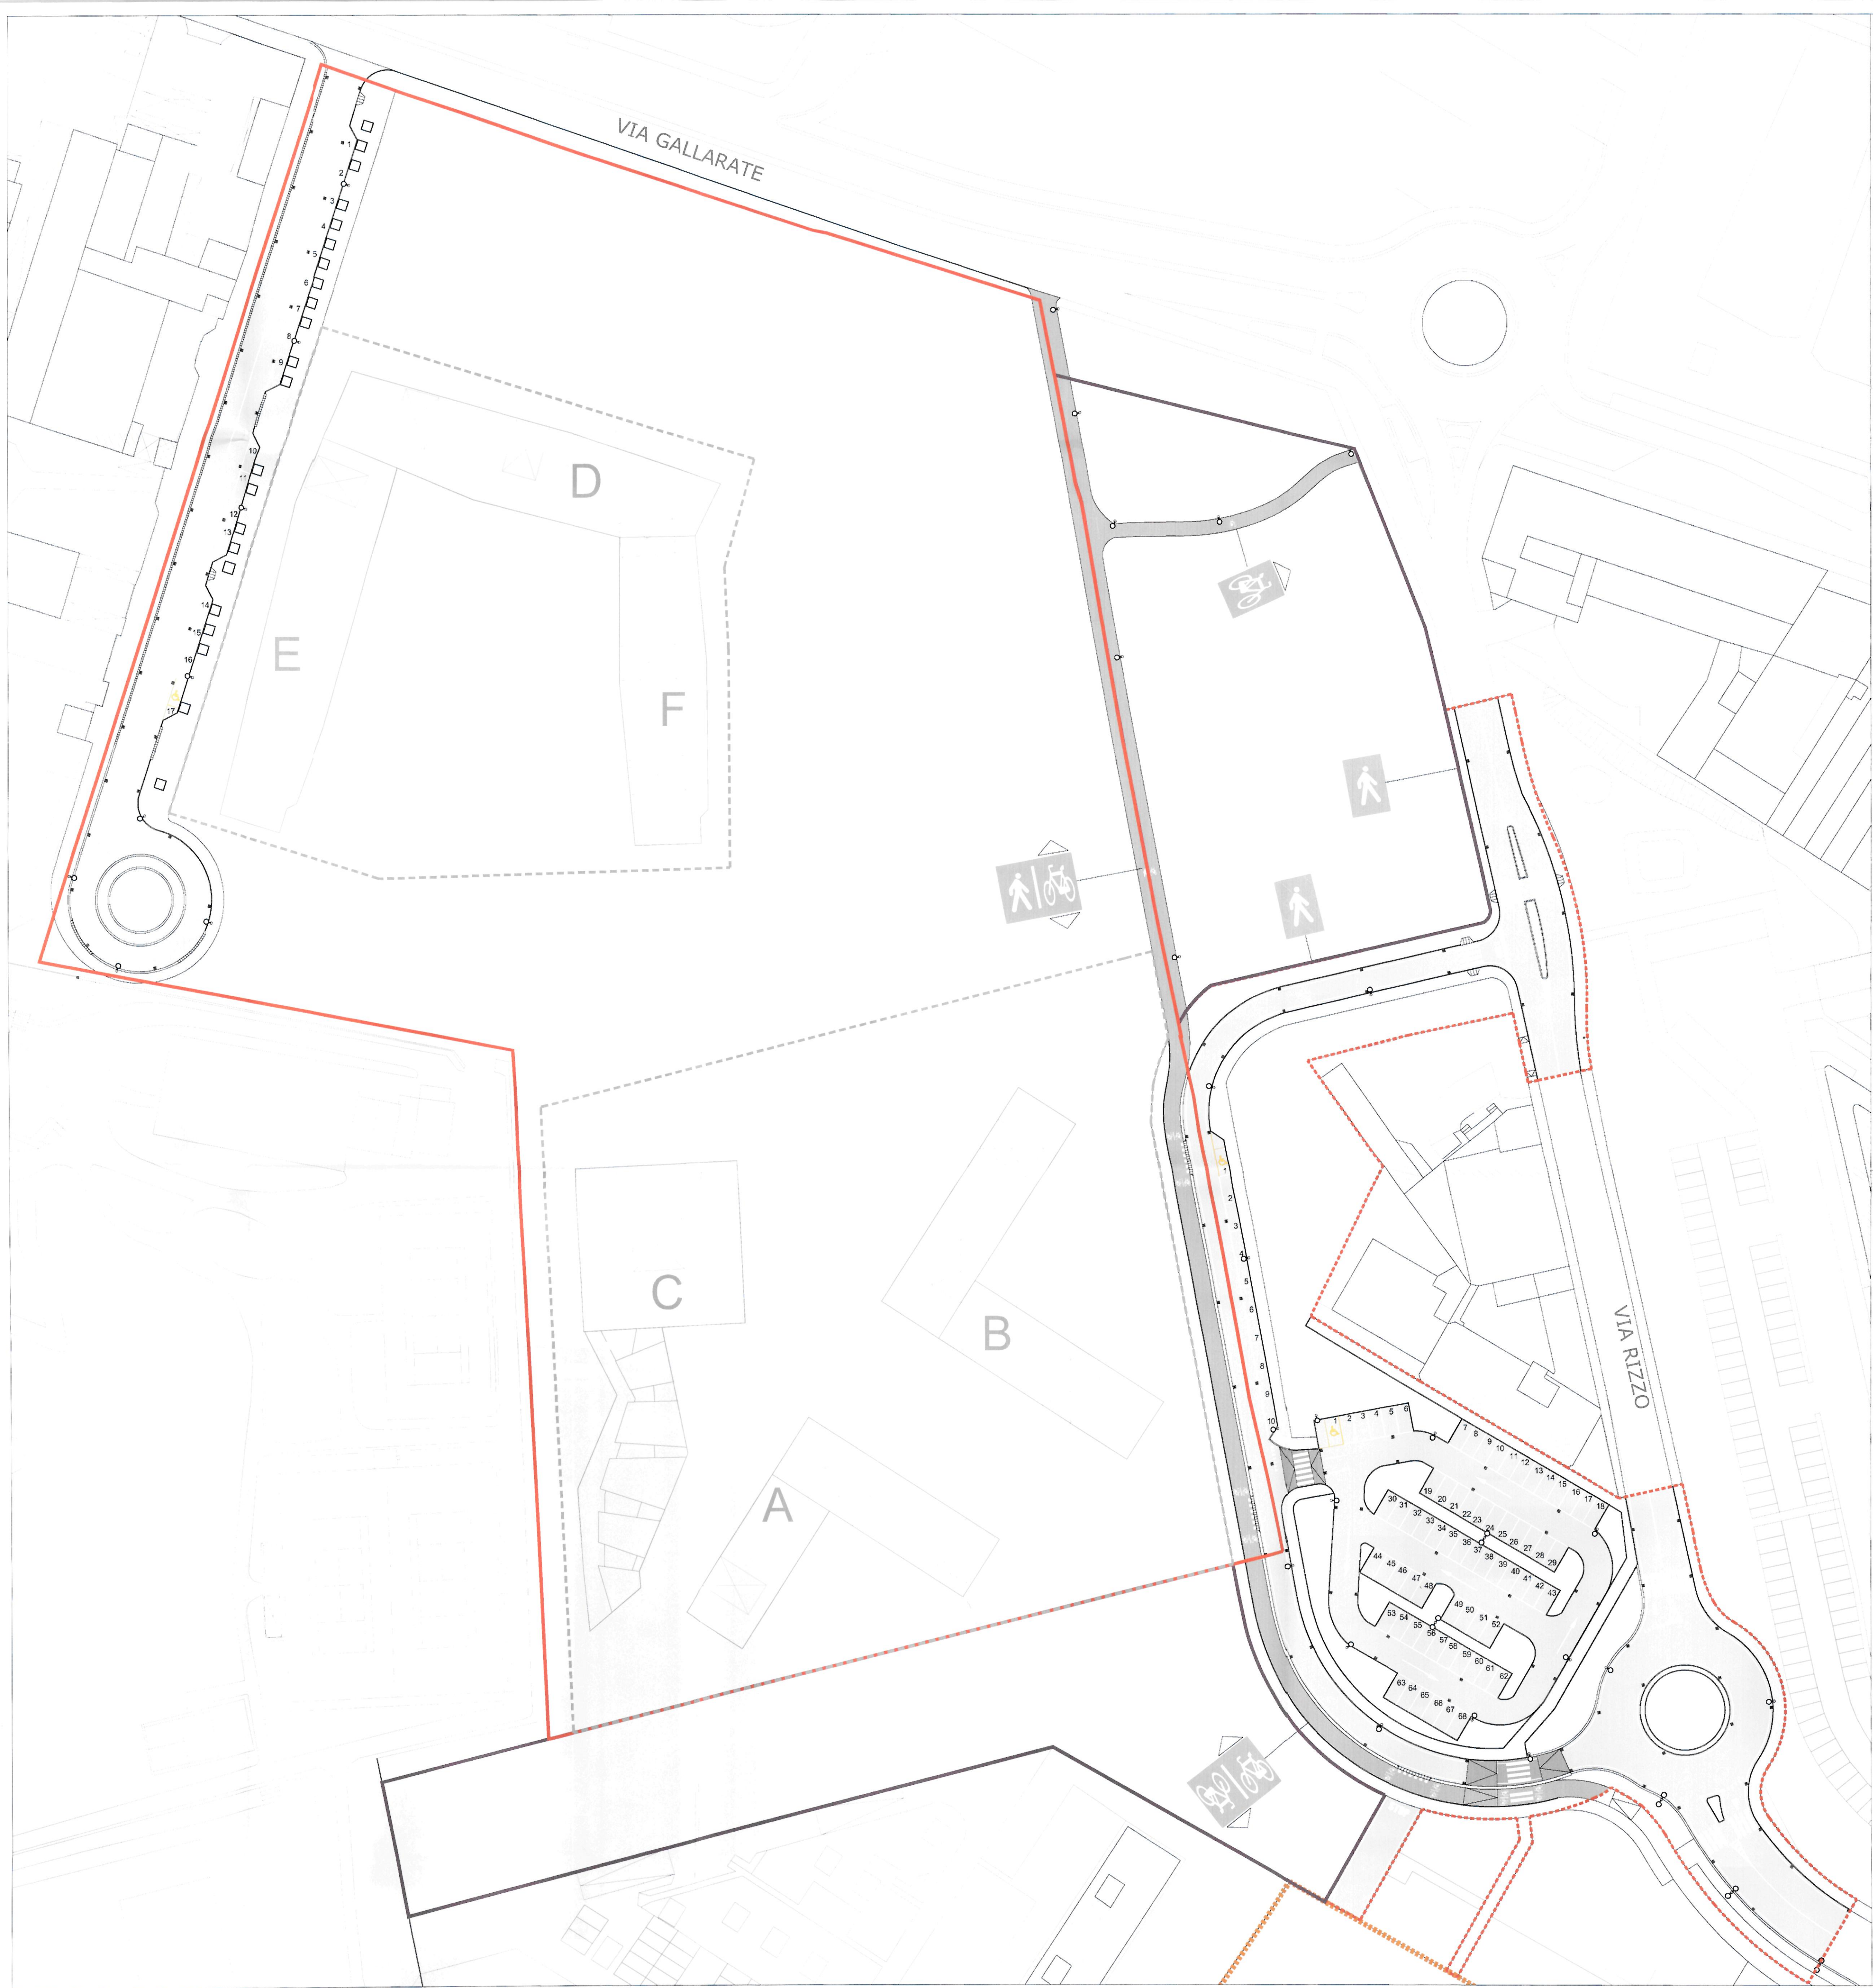

- Legenda**
- Limite comparto zona di recupero R 8.11-Ambito PR2
 - Limite aree esterne comparto zona di recupero R 8.11-Ambito PR2 interessate dalle urbanizzazioni
 - Area destinata ad urbanizzazioni all'esterno del comparto R 8.11-Ambito PR2
 - Strade oggetto di riqualificazione
 - Castellana di progetto
 - Marciapiedi di progetto
 - Pista ciclabile di progetto

CONSORZIO ECODISTRICT
20122 Milano - Corso Italia, 15

COMUNE DI MILANO
DC SVILUPPO DEL TERR
PG 64348/2015
Del 02/02/2015
CONSORZIO ECODISTRICT
(S) PROT S PIANIFICAZION
02/02/2015

PIANO DI RECUPERO
LEGATO ALLA PROPOSTA DI DELIBERAZIONE
N° 254/2015
TESTA CHE IL PIANO DI DOCUMENTO
AMPOSTO DI N° 1
MILANO, 9/2/2015
in attuazione dell' Art.34 PdR del PGT vigente

IL DIRETTORE DI SETTORE
Arch. Alessandro Tassinari

PROGETTAZIONE:
bg&k
Arch. Maurice Kanah
Arch. Paola Bucciarelli
Geom. Ettore Mazzega
Arch. Marisa Fumi

COLLABORATORI:
Arch. Carlo Maria Corsi
Geom. Ettore Mazzega
Arch. Marisa Fumi

SISTEMAZIONI a VERDE
Chiara Adele Balsari architetto
Via Garibaldi 21 - 20124 Milano

PROGETTO per la MOBILITA':
Ing. Michele Rossi
Via Sile 10 - 20124 Milano

COPIA SETTORE
DIREZIONE SVILUPPO L. 1500
MILANO

VERIFICATORE: Mazzaveri & Comelli s.p.a.
Ing. Paolo Mazzaveri - Arch. Ing. Tiziana Mazzaveri

PROVINCIA DI MILANO
MILANO

REGIONE LOMBARDIA
MILANO

PROGETTO
Urbanizzazioni Primarie PR - Viabilità

Tavola N° / Drawing N°
A010.a
Scala / Scale
1:500
Nome file/File name
PI 00 A 010 a dwg

Revisione Revision	Descrizione Description	Data Date	Eseguito Drawn	Controllato Checked	Approvato Approved
00	EMISSIONE	20/11/2013			
02	AGGIORNAMENTO	31/03/2014			
03	AGGIORNAMENTO	16/07/2014			
04	AGGIORNAMENTO	13/11/2014			