



PIANTA PIANO TERRA

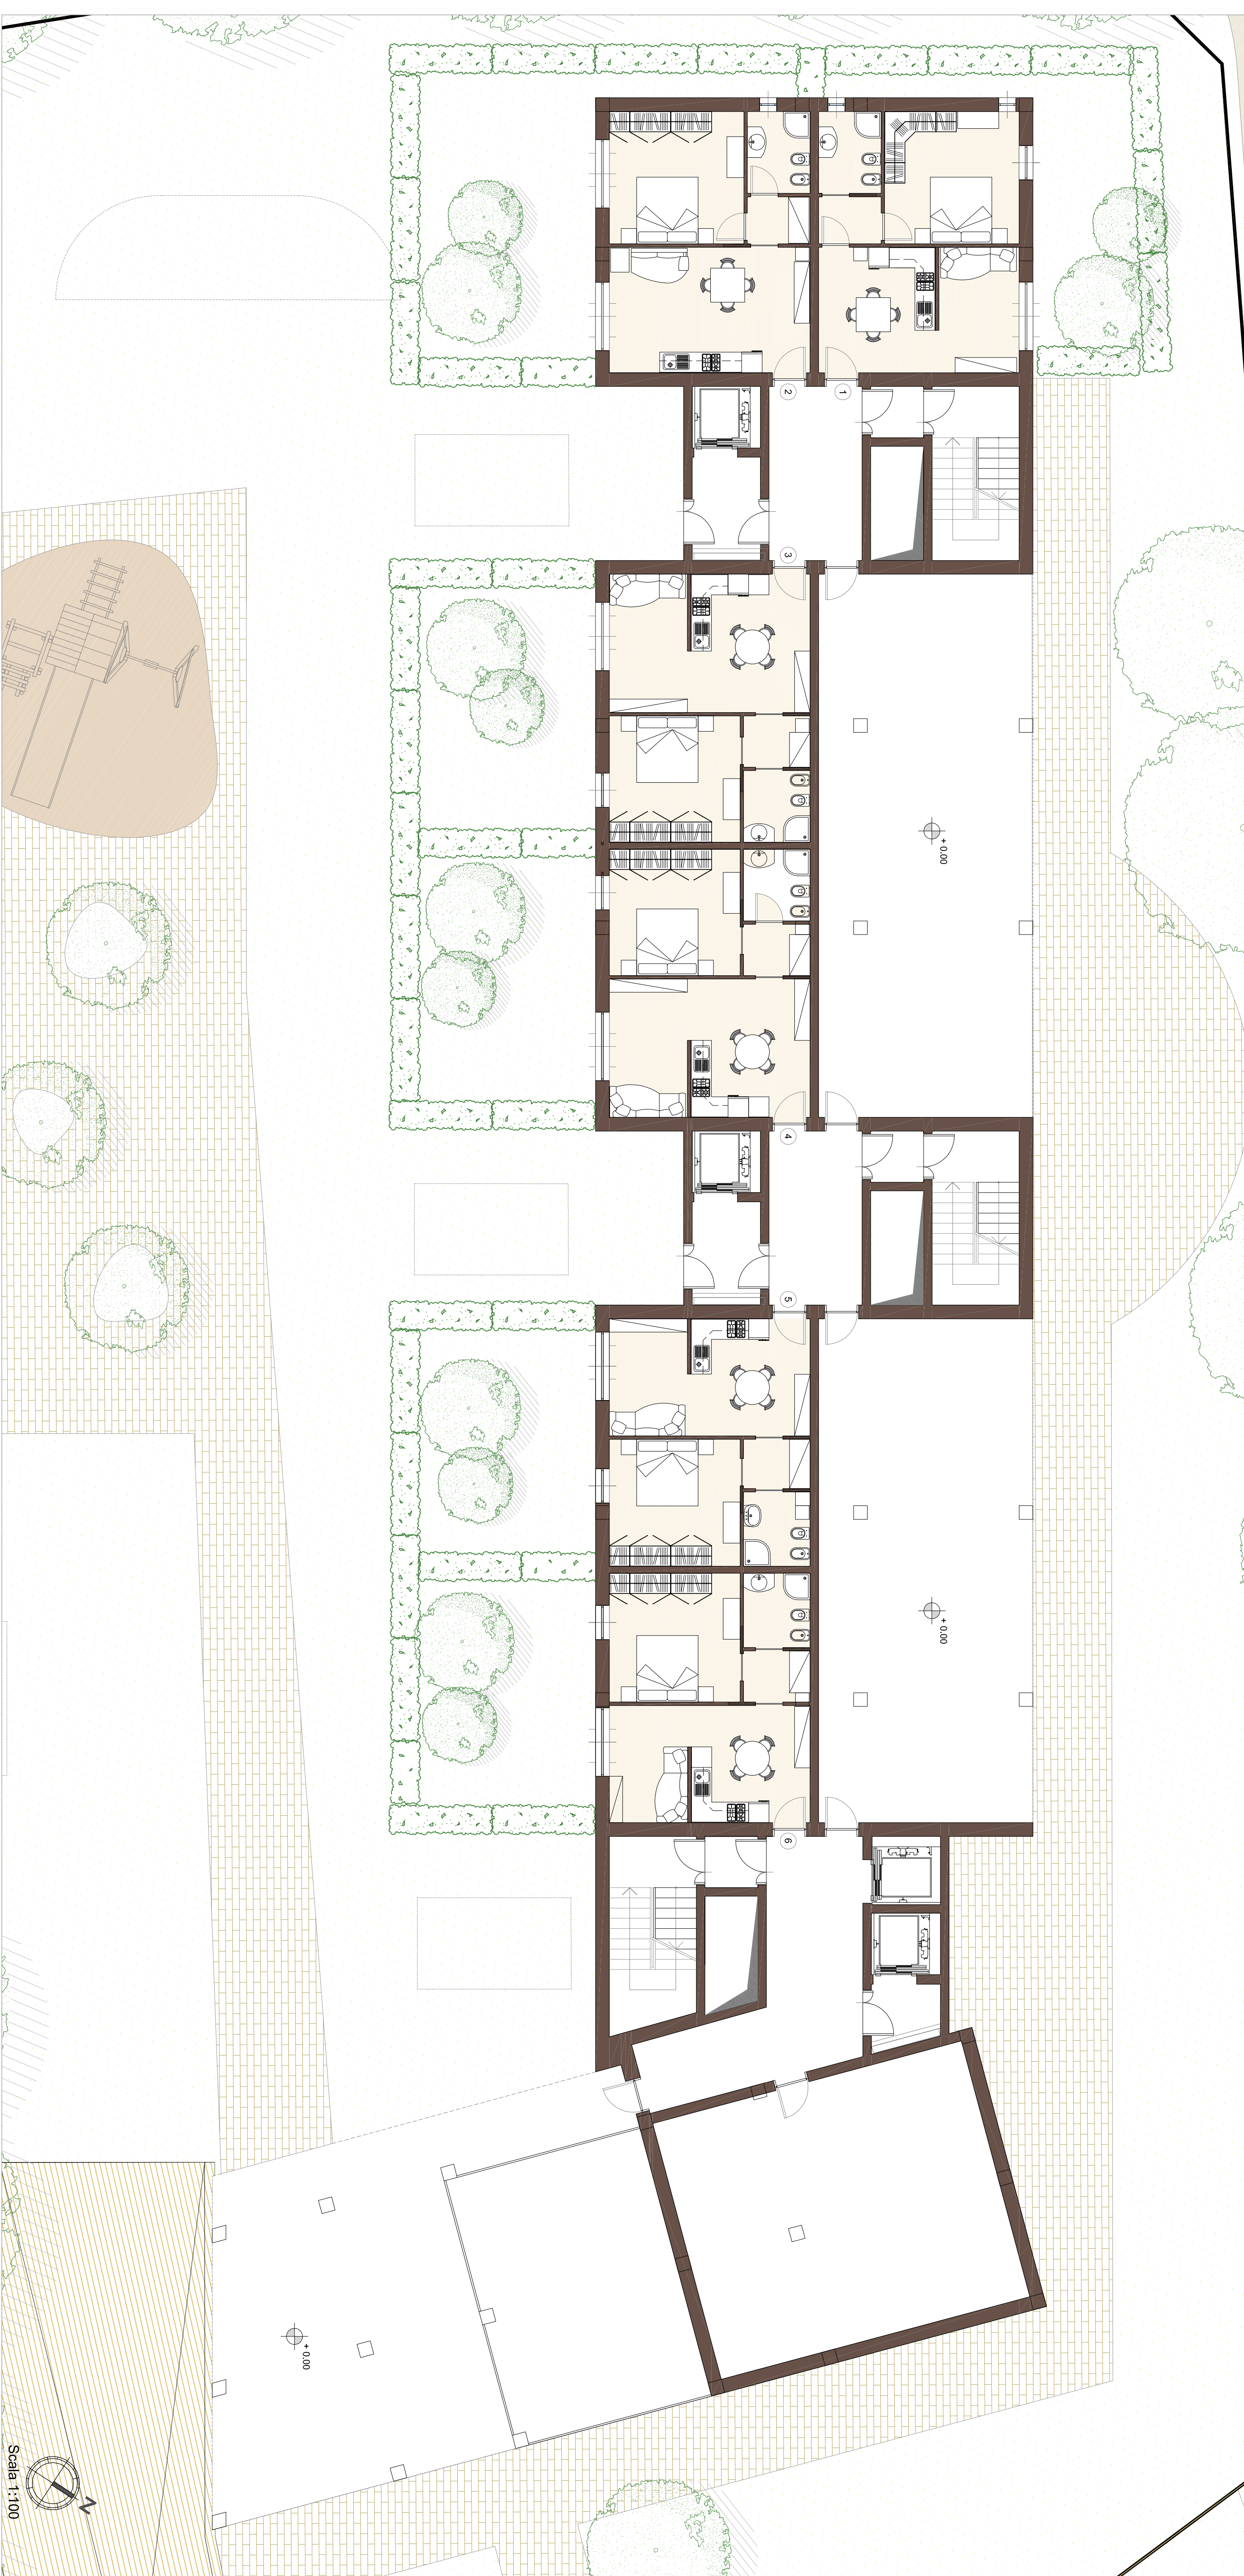


INQUADRAMENTO

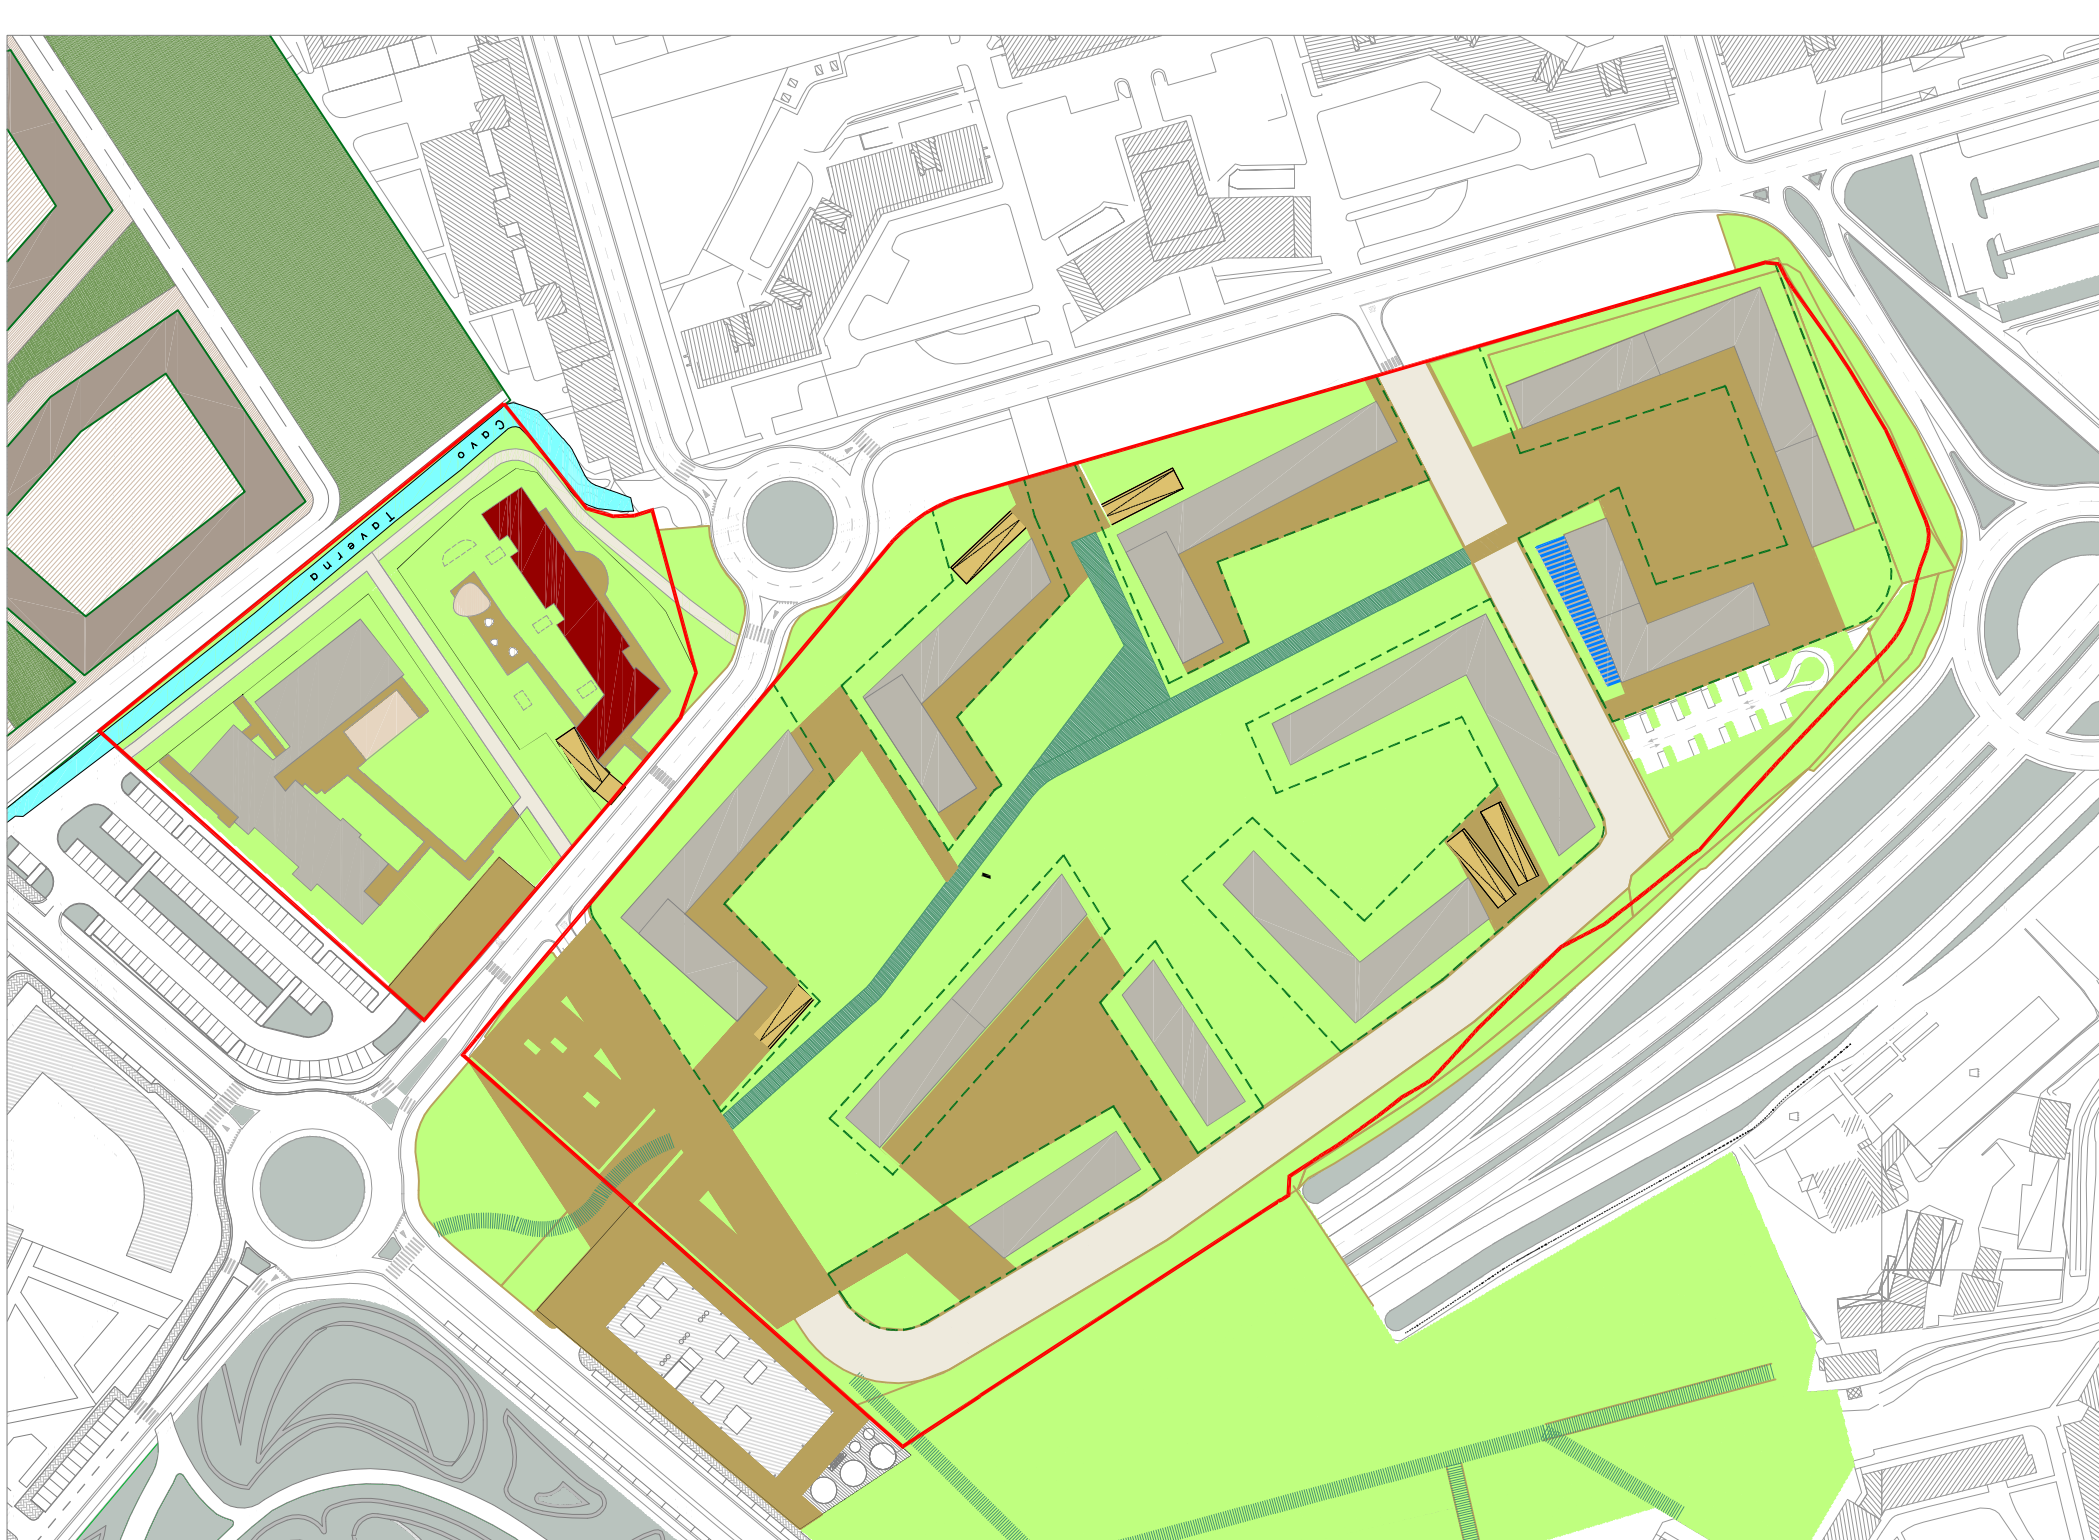


PLANIMETRIA



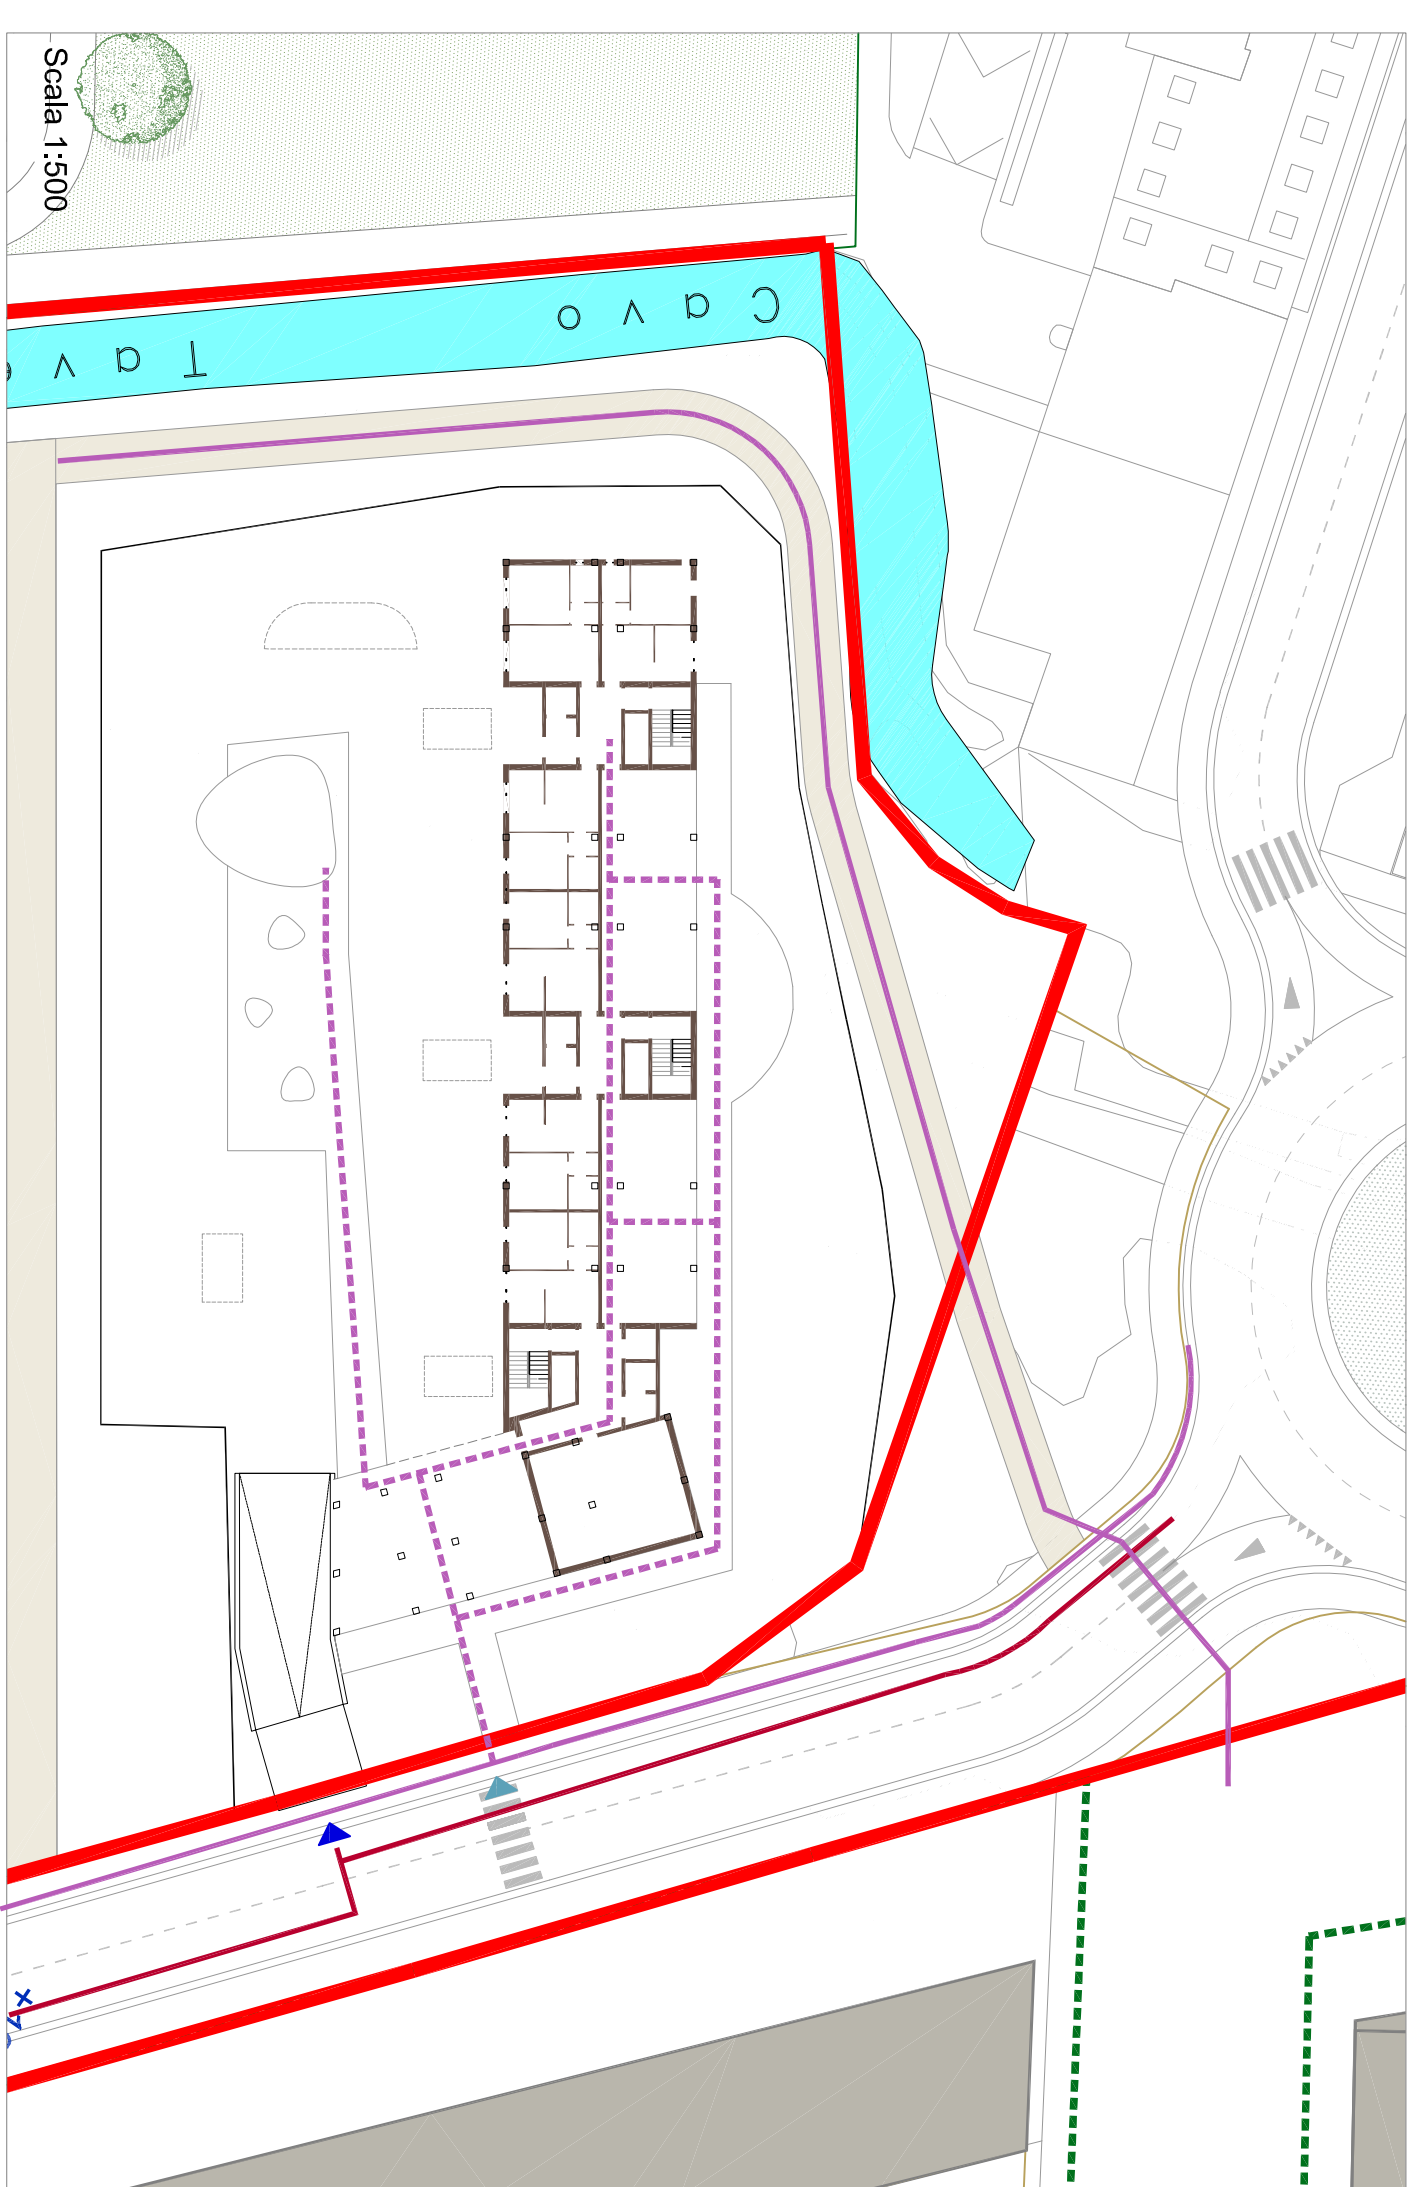


SCHEMA ACCESSIBILITA' ALL'AREA



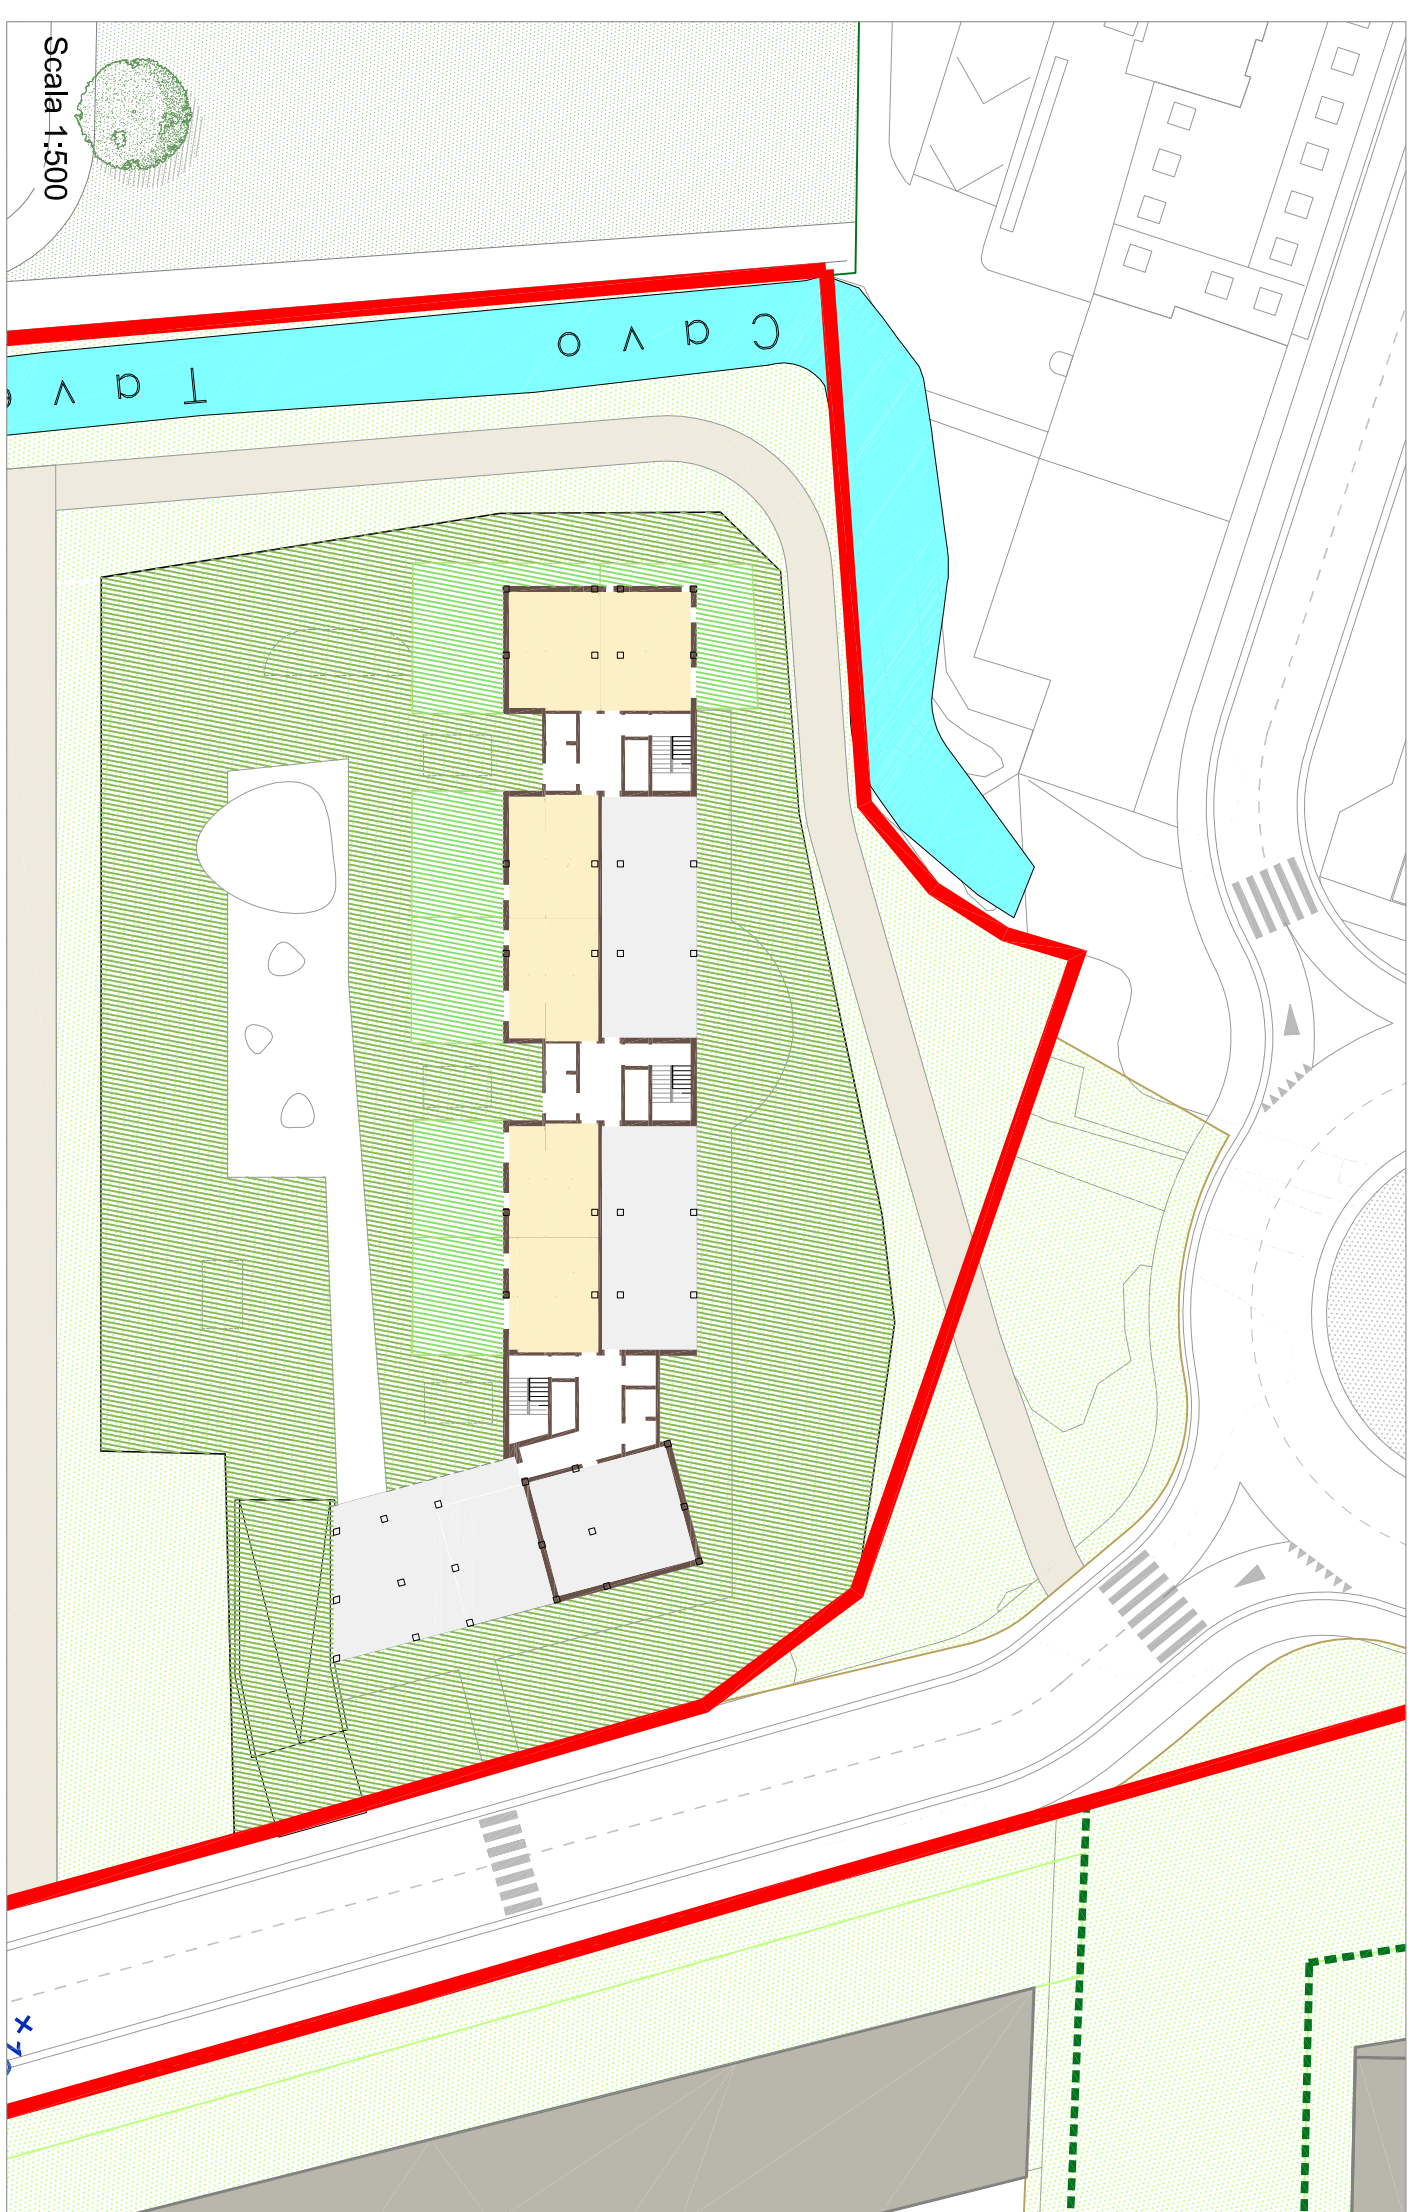




PLANIMETRIA

SCHEMA FUNZIONI E AREE VERD



- | | |
|---|--|
|  | Accessibilità veicolare |
|  | Percorsi pedonali esterni all'area di progetto |
|  | Percorsi pedonali interni all'area di progetto |
|  | Accesso carrabile |
|  | Accesso pedonale |

- | | |
|---|--------------------------------------|
|  | Verde di uso pubblico |
|  | Verde di uso esclusivo dell'edificio |
|  | Verde di uso esclusivo degli alloggi |
|  | Spazi flessibili |
|  | Alloggio tipologia A2 bilocale |

[illegible]