PIANTA PIANO QUINTO

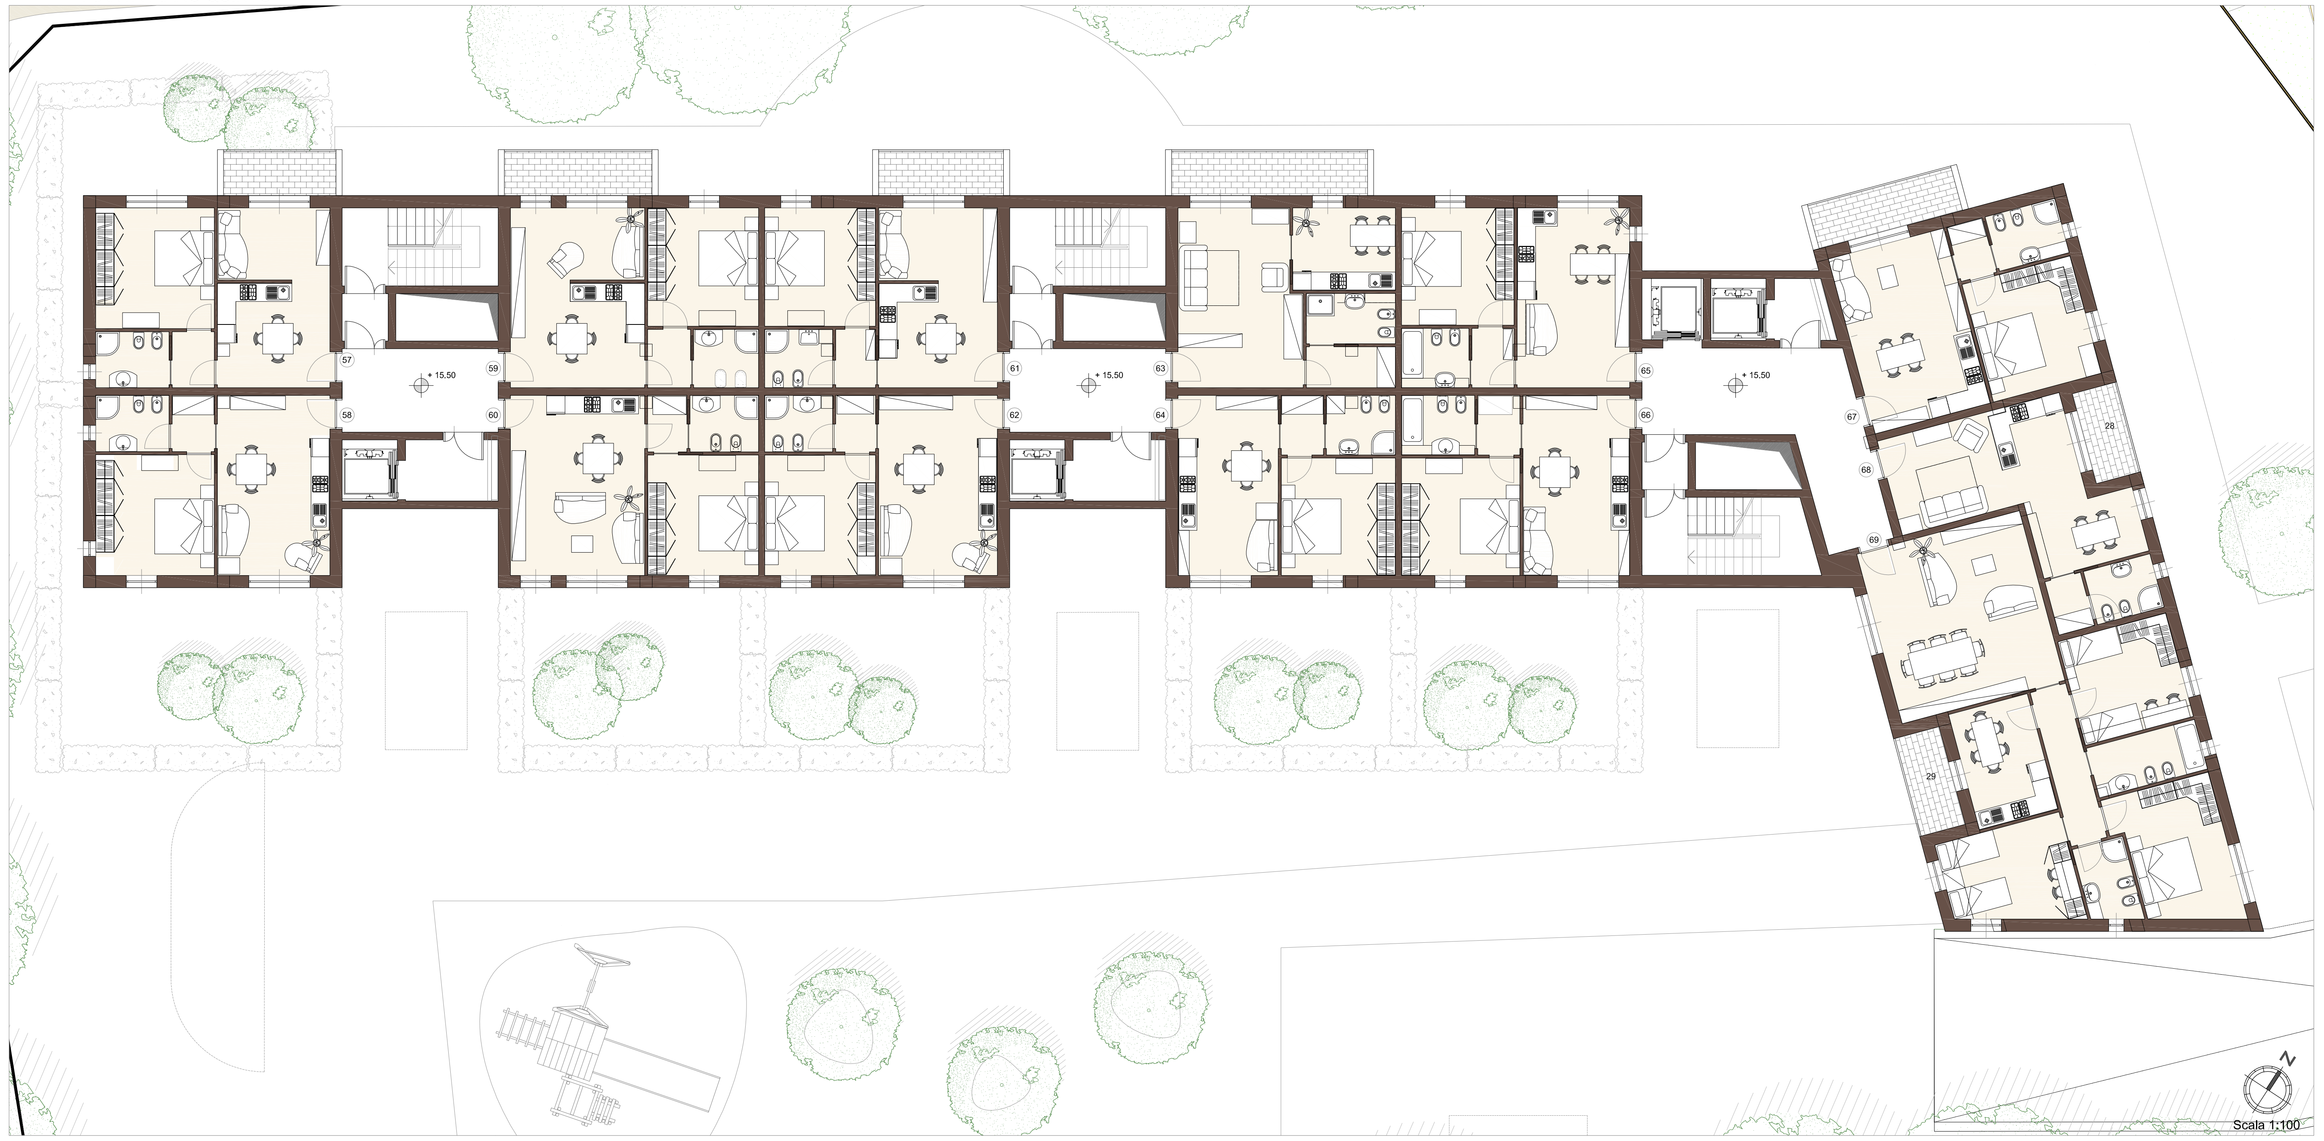

INQUADRAMENTO

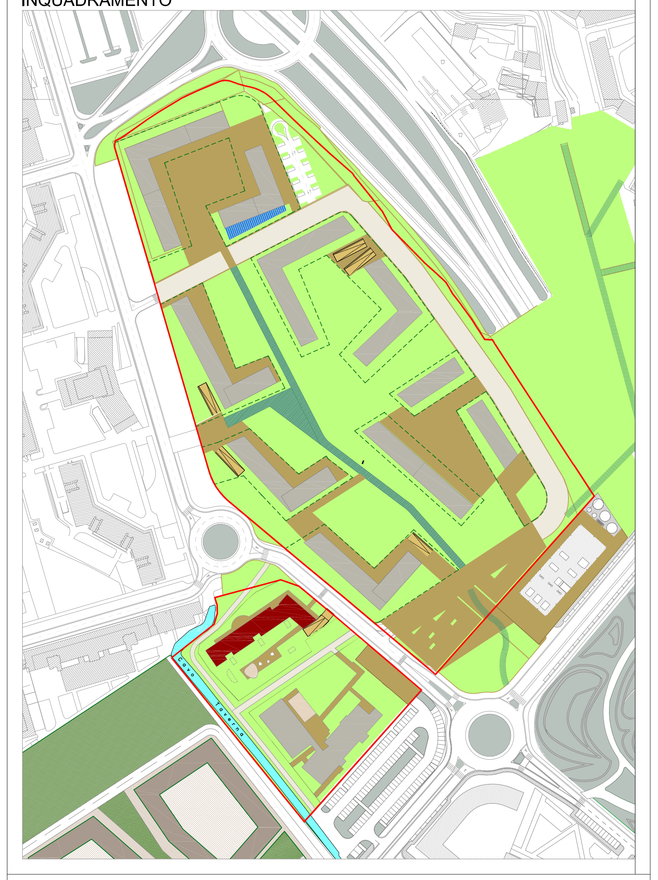

VIA MEREZZATE

PROGRAMMA REGIONALE PER L'EDILIZIA RESIDENZIALE PUBBLICA 2005-2007
ACCORDO QUADRO DI SVILUPPO TERRITORIALE PER LA CASA

PLANIMETRIA DELL'AMBITO DI INTERVENTO

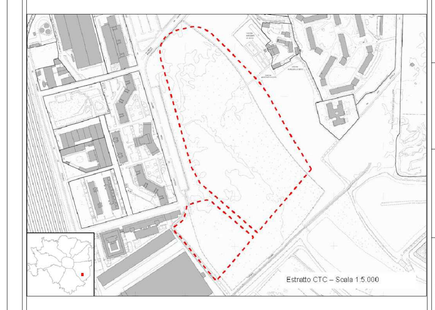

ENTI PREPOSTI

Milano Comune di Milano
RegioneLombardia Casa e Opere Pubbliche

IL RESPONSABILE COMUNALE DEI P.I.I.

Arch. Franco Zinna

COORDINAMENTO PROGETTUALE DEL P.I.I.

Arch. Francesca Gatto
Geom. Giancarlo Mancini

PROPONENTE

ATI MEREZZATE
MANDATARIA: E.CO.POLIS Soc. Coop.
via Visconti di Modrone n. 12 - 20122 Milano
tel. 0287281462 - fax 0240929105

info@ecopolis.coop

Direzione Centrale Sviluppo del Territorio
Settore Valorizzazione Aree Comunali e non Comunali
Servizio Pianificazione Interventi di Edilizia Pubblica

Concessione in diritto di superficie novantennale dell'area comunale di via Merezzate, per la realizzazione di un intervento di edilizia residenziale, a canone di locazione sociale, moderato e convenzionato e/o in godimento d'uso, e con prezzo di cessione convenzionato

FASE PROGETTAZIONE

PRELIMINARE ☐ DEFINITIVA ☒ ESECUTIVA ☐

TITOLO ELABORATO

EDIFICIO A CANONE SOCIALE
PIANTA PIANO QUINTO

SCALA DISEGNO: 1:200 - 1:100

DATA:

TAVOLA N°: 5.4.5

Progetto urbanistico

CAPUTO PARTNERSHIP
Viale Elvezia n.18 - 20154 Milano
tel. 02/33145601 - fax 02/347067
e-mail: Info@caputopartnership.it

Aggiornamento urbanistico

ARCH. CARLO MARIA CORSI
e-mail: arch.corsi@gmail.com

Progetto opere di urbanizzazione primaria e secondaria

COPRAT SOC. COOP.
Ing. Paolo Corbellani
Ing. Nerino Valentini

Via Calvi n. 85/a - 46100 Mantova
tel. 0376/368412 - fax 0376/368894

e-mail: info@coprat.it

Progetto plesso scolastico e housing sociale

Arch. Carlo Maria Corsi
Urbanista
DOTTORE DI RICERCA IN URBANISTICA
DELLA SAPIENZA

e-mail: arch.corsi@gmail.com

TIPOLOGIE ALLOGGI

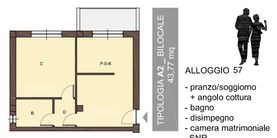

ALLOGGIO 57

- pranzo/soggiorno + angolo cottura	21,58 mq
- bagno	4,40 mq
- disimpegno	2,52 mq
- camera matrimoniale	15,27 mq
- SNR	6,12 mq

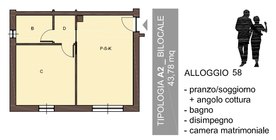

ALLOGGIO 58

- pranzo/soggiorno + angolo cottura	21,59 mq
- bagno	4,40 mq
- disimpegno	2,52 mq
- camera matrimoniale	15,27 mq

ALLOGGIO 61

- pranzo/soggiorno + angolo cottura	22,80 mq
- bagno	4,24 mq
- disimpegno	2,48 mq
- camera matrimoniale	14,00 mq
- SNR	6,71 mq

ALLOGGIO 63

- pranzo/soggiorno + zona notte	22,81 mq
- cucina abitabile	9,02 mq
- bagno	4,77 mq
- disimpegno	3,89 mq

ALLOGGIO 67

- pranzo/soggiorno + angolo cottura	23,04 mq
- bagno	4,35 mq
- disimpegno	2,20 mq
- camera matrimoniale	14,61 mq
- SNR	7,86 mq

ALLOGGIO 68

- pranzo/soggiorno + angolo cottura + zona notte	28,10 mq
- bagno	4,04 mq
- disimpegno	2,16 mq
- SNR	4,55 mq

RIFERIMENTO PIANTA PIANO QUINTO

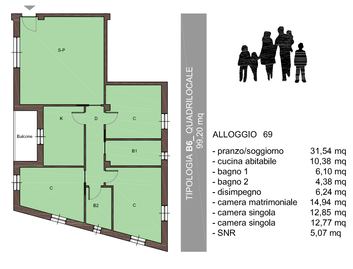

ALLOGGIO 69

- pranzo/soggiorno	31,54 mq
- cucina abitabile	10,38 mq
- bagno 1	6,10 mq
- bagno 2	4,38 mq
- disimpegno	6,24 mq
- camera matrimoniale	14,94 mq
- camera singola	12,85 mq
- camera singola	12,77 mq
- SNR	5,07 mq