


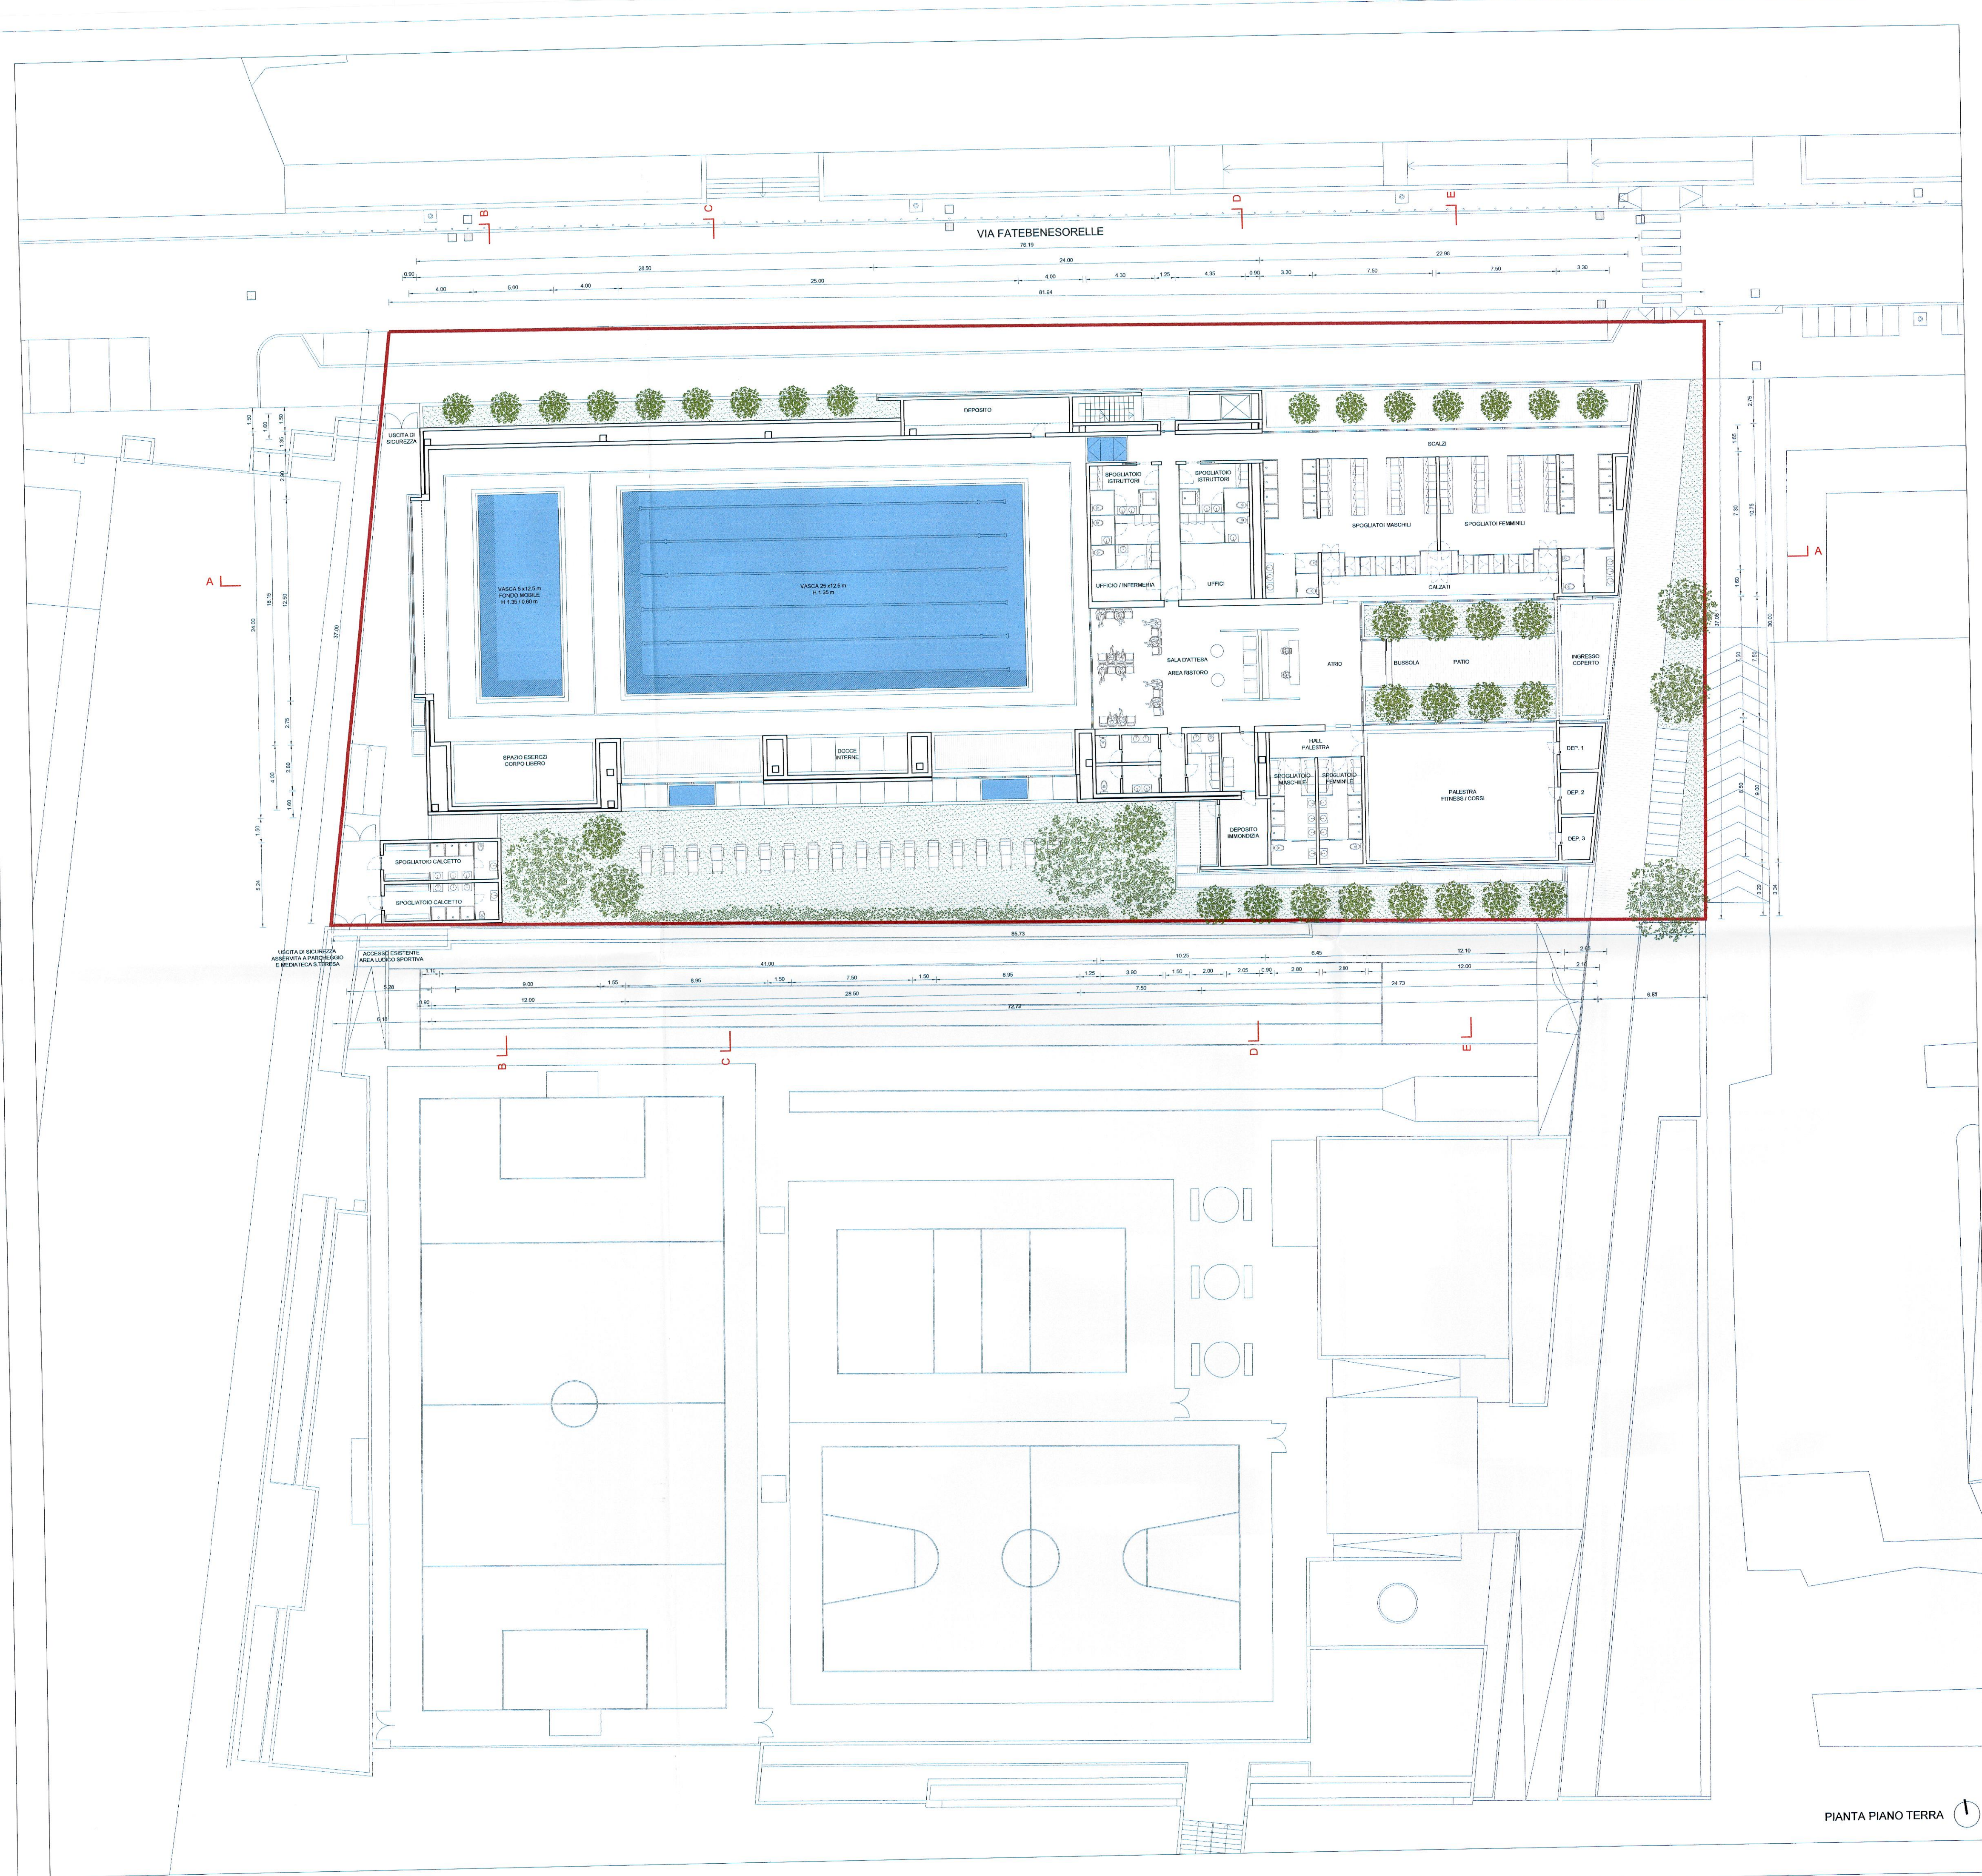


LEGENDA

Perimetro area di intervento

COMUNE DI MILANO
DC SVILUPPO DEL TERR
PG 763731/2014
Del 16/12/2014
HUB PROJECT
(S) PROT SPANIFICAZION
16/12/2014

COPIA SETTORE
DIREZIONE CENTRALE
SVILUPPO DEL TERRITORIO
ALLEGATO ALLA PROROGA DI DELIBERAZIONE
IN ATTO 3394/2014
SI ATTESTA CHE IL PRESENTE DOCUMENTO
E' COMPOSTO DA 1 ACCIATE.
MILANO, 16/12/2014
IL DIRETTORE
arch. GIANCARLO TANCREDI

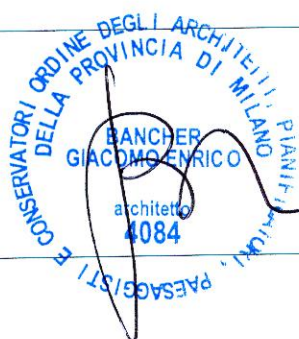

proprietà		BANCA ITALEASE SpA		via Sile 18, Milano	
proponente		MARINER SRL		via Polenghi Lombardo 13, Lodi	
località		COMUNE DI MILANO - VIA BAGUTTA 2			
oggetto		Piano Attuativo Garage Traversi - Ambito Fatebenesorelle Progetto preliminare attrezzatura di servizio			
titolo tavola Progetto Pianta piano Terra		scala		tavola n.	
		1:200		8.2	
		data			
		12.2014			
		aggiornamenti			
 HUB PROJECT Via P.Lomazzo 19 - 20154 Milano tel. +39.02.50.62.750 - fax +39.02.58.02.80.22 e-mail: posta@hubproject.net					
progettista		Arch. Giacomo Bancher		plot CTB	
collaboratori		Arch. Alessandro Rizzo		VIA FATEBENESORELLE_200.dwg	
				gestione layer	