
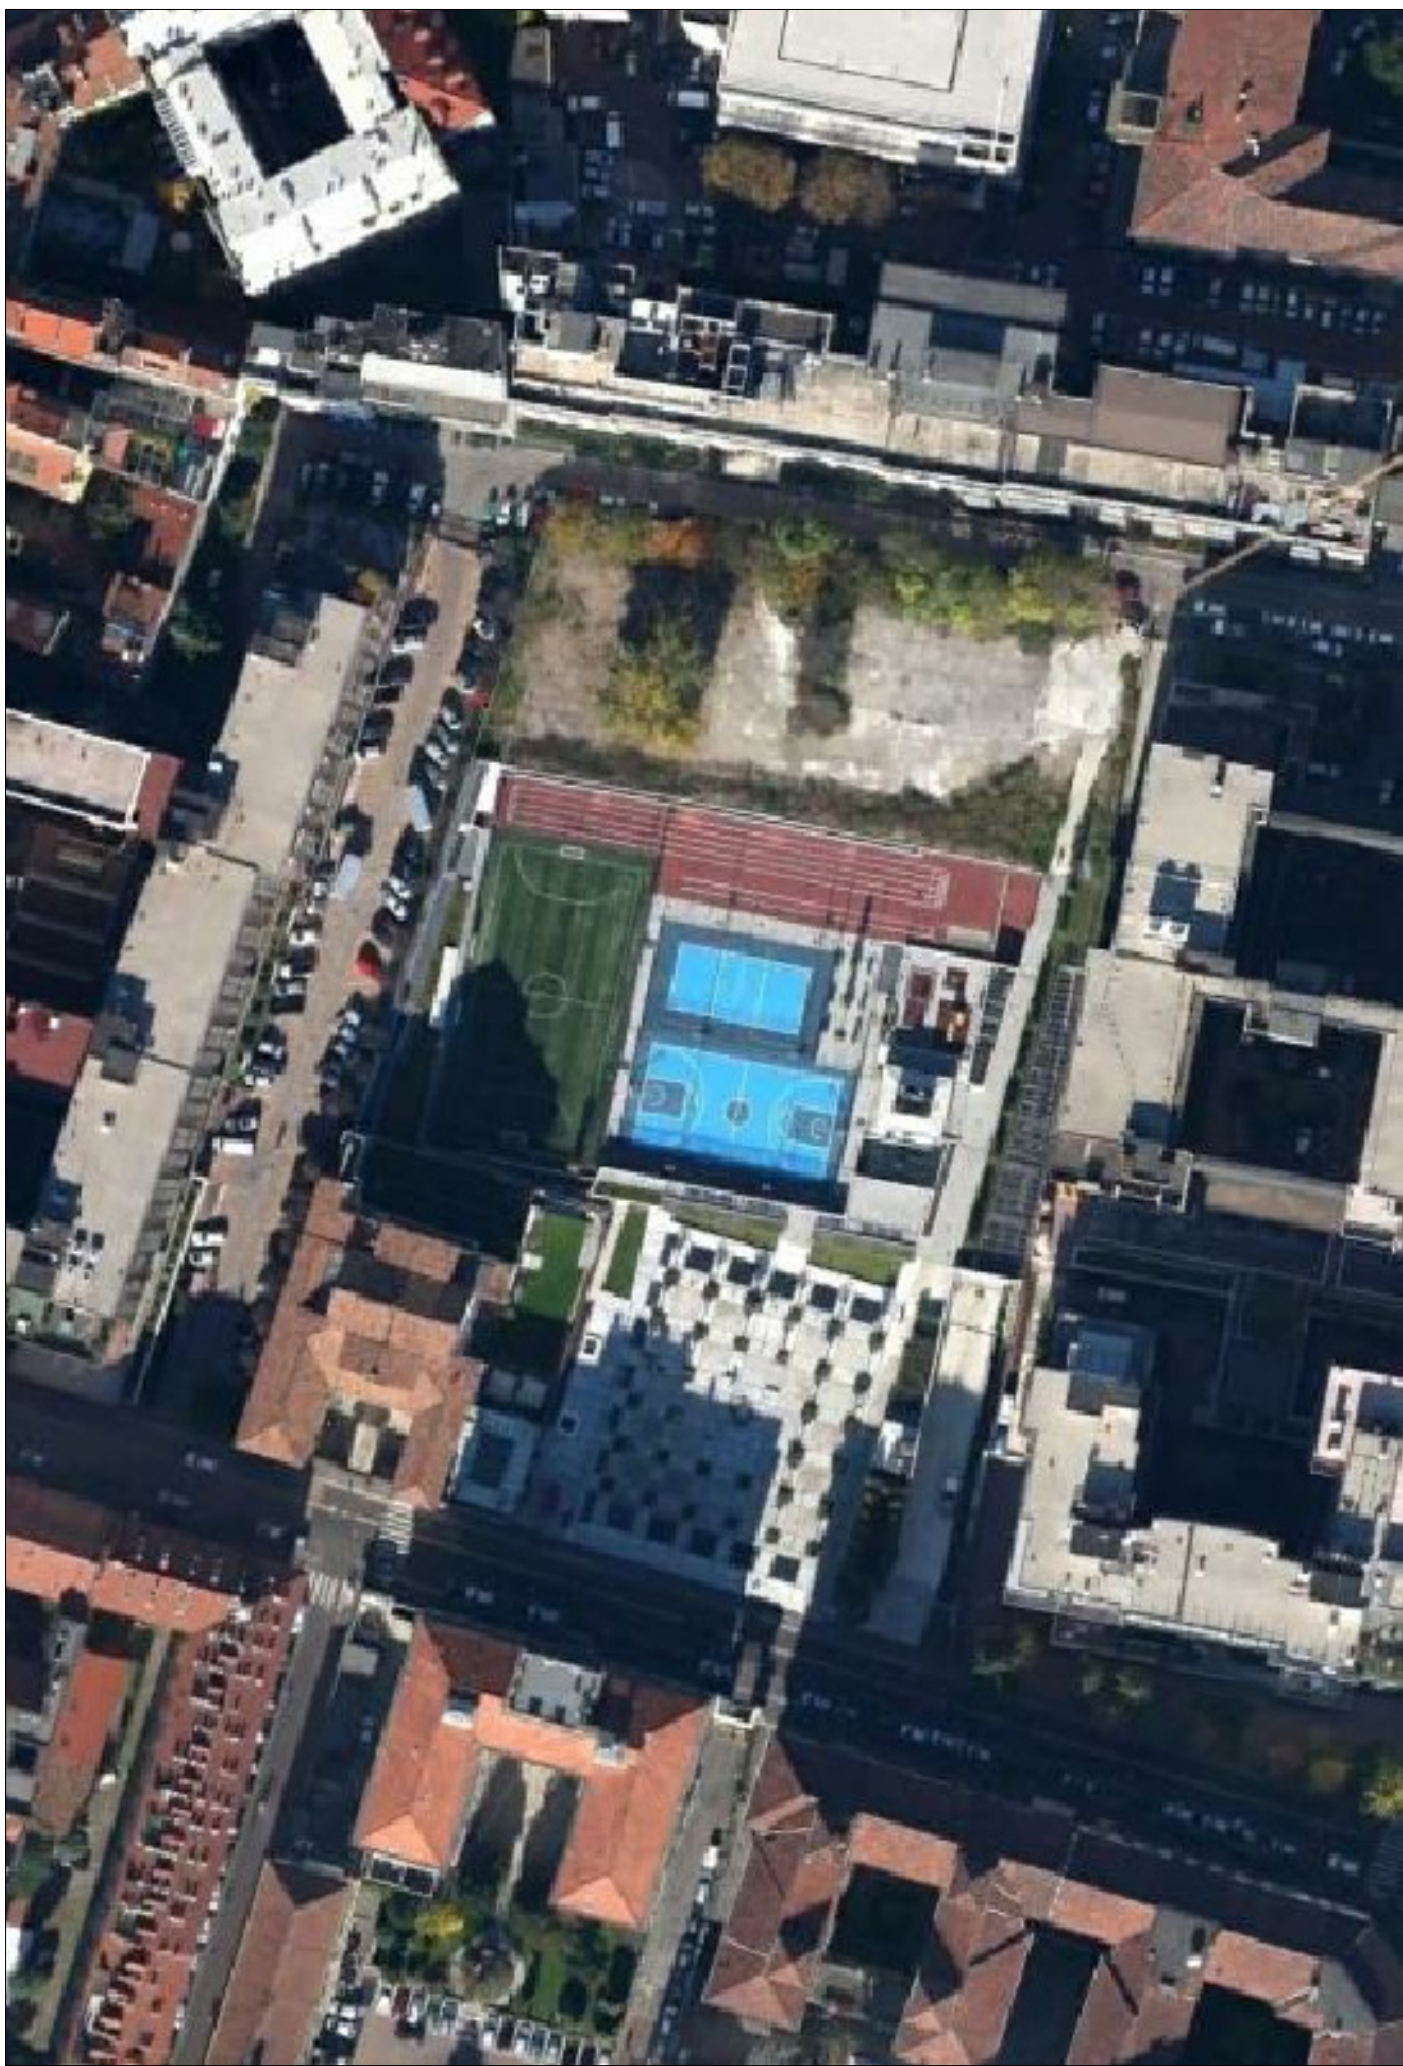
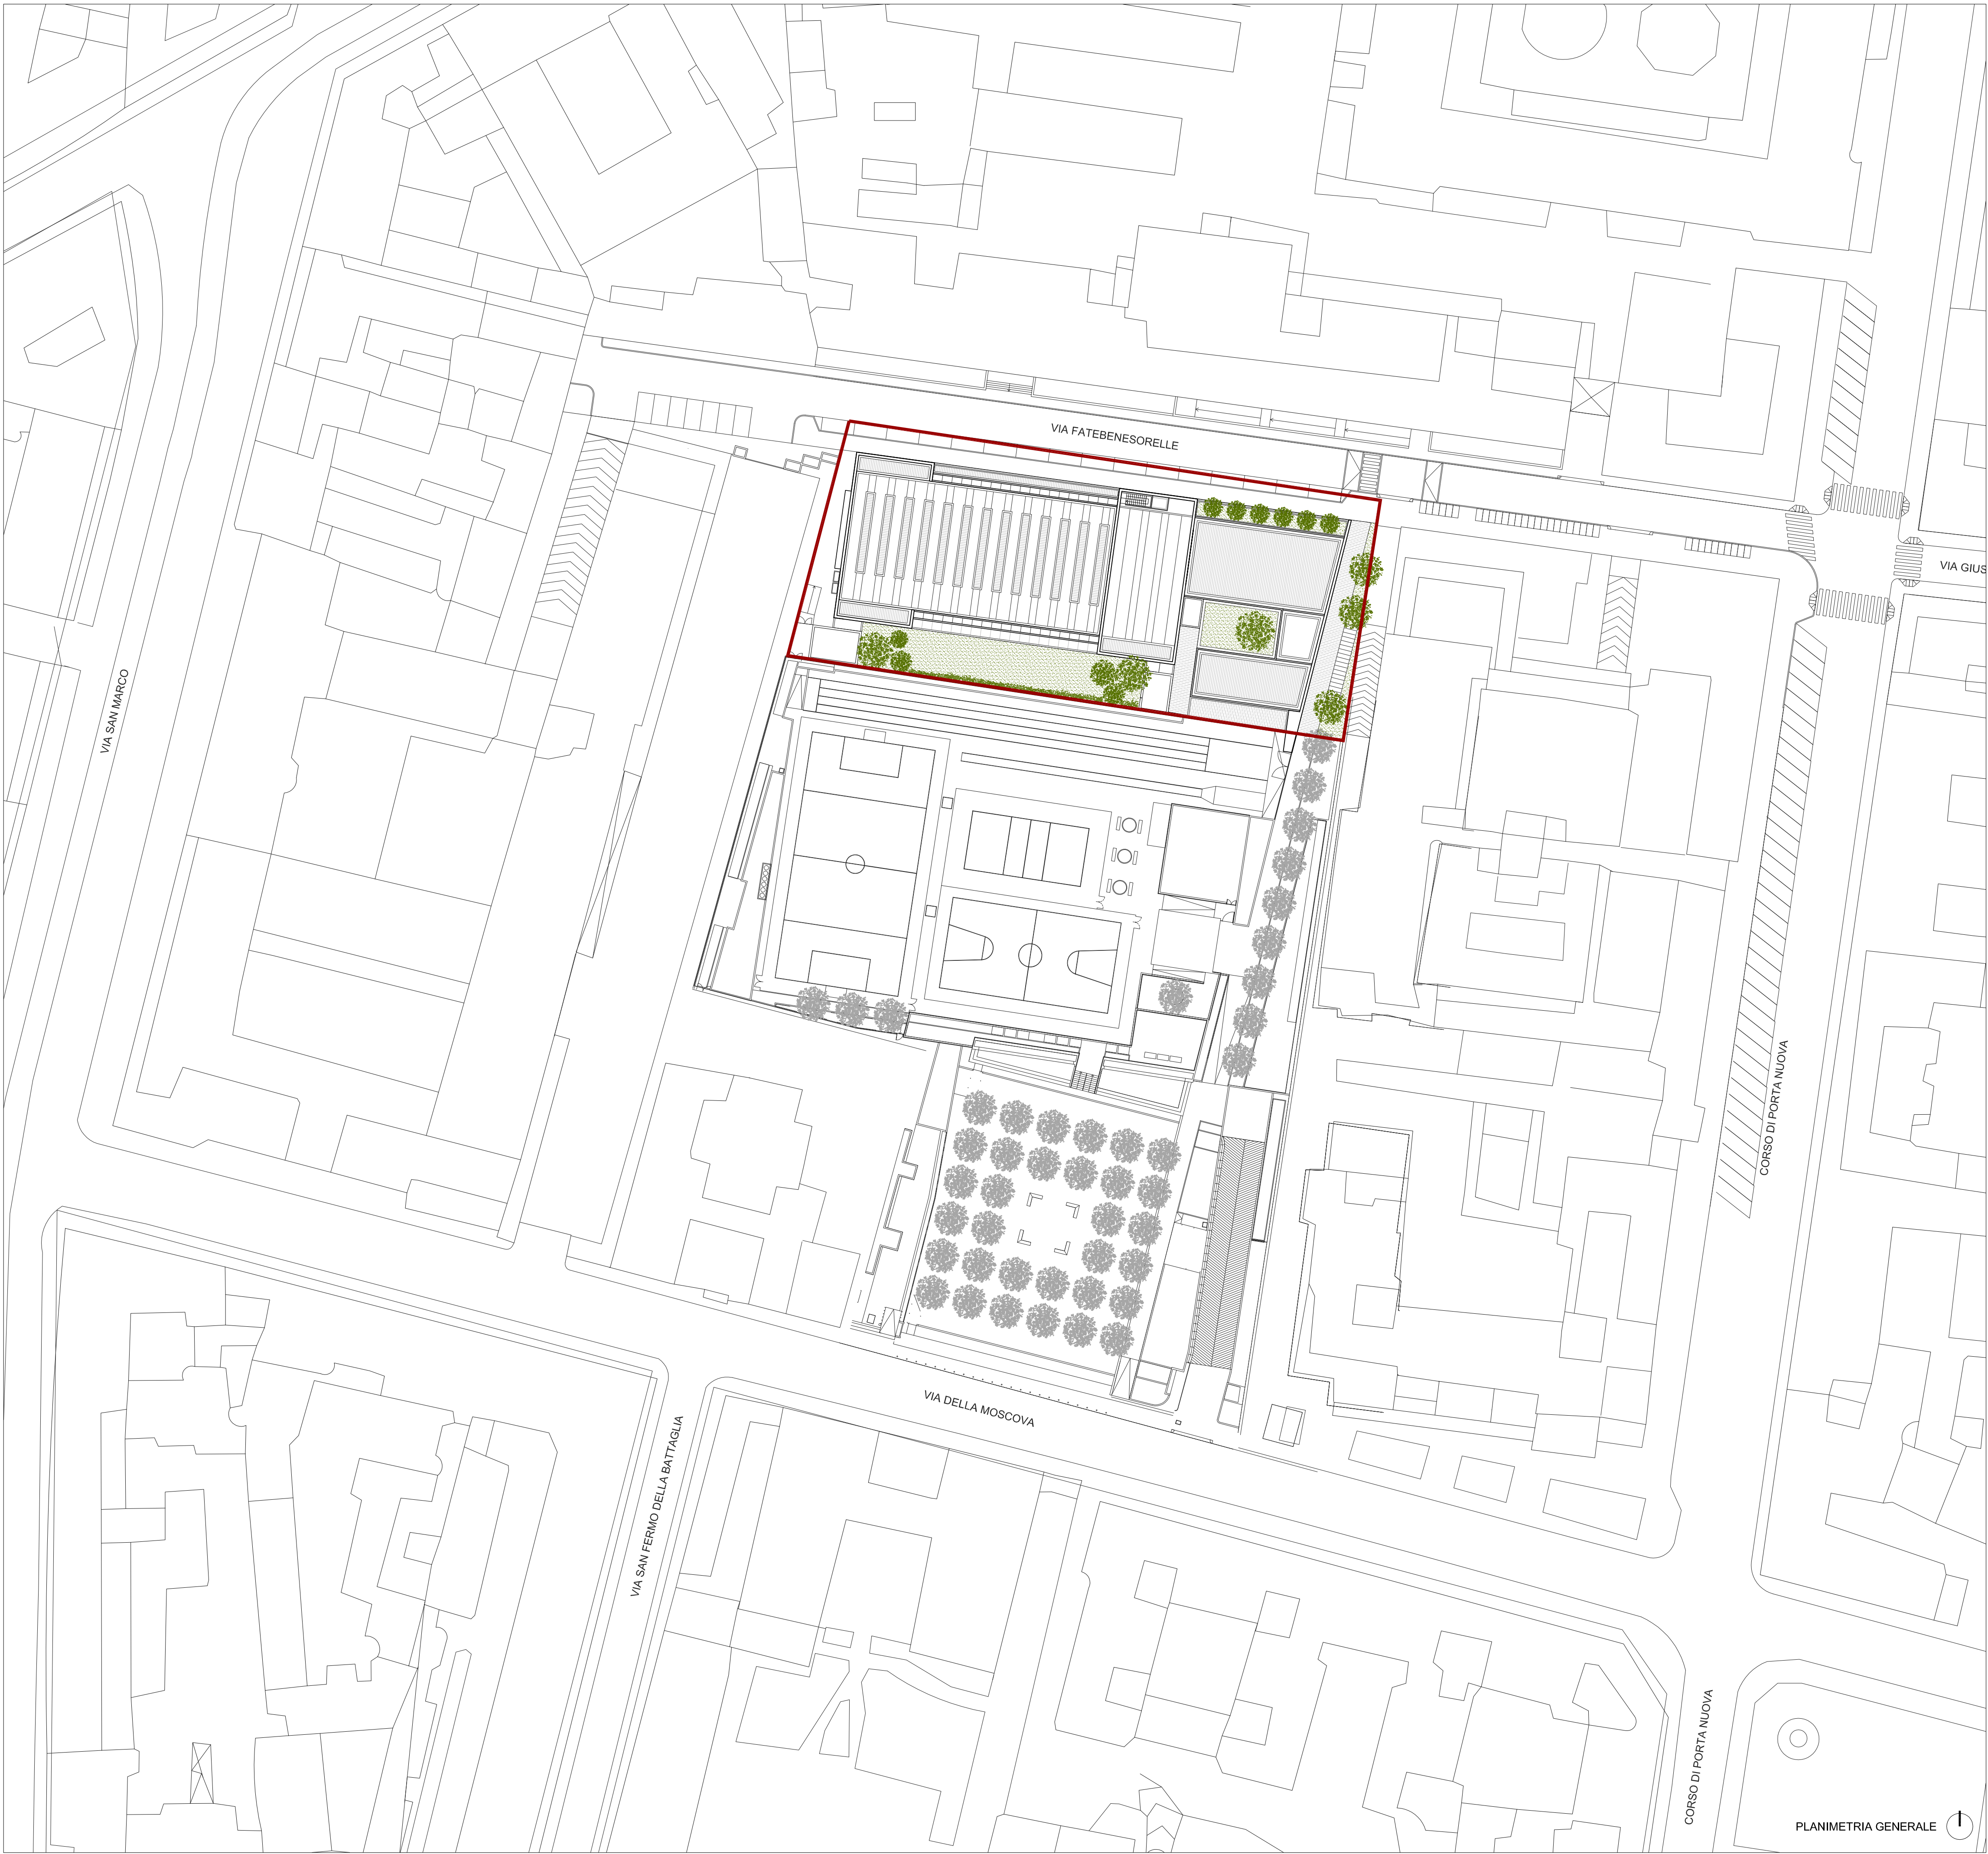


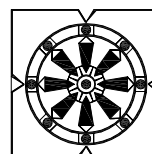

LEGENDA

— Perimetro area di intervento

proprietà		via Polenghi Lombardo 13, Lodi	
località			
COMUNE DI MILANO - VIA BAGUTTA 2			
oggetto			
GARAGE TRAVERSI - PIANO ATTUATIVO			
OPERE A SCOMPUTO - PISCINA VIA FATEBENESORELLE			
titolo tavola		scala	tavola n.
Progetto		1:500	SQ.2
Planimetria Generale contestualizzata		data	
Ortofoto		03.2014	
		aggiornamenti	
 HUB PROJECT Via P.Lomazzo 19 - 20154 Milano tel. +39.02.50.62.750 - fax +39.02.58.02.80.22 e-mail: posta@hubproject.net			
progettista		plot CTB	
Arch. Giacomo Bancher		VIA FATEBENESORELLE_200.ctb	
collaboratori		gestione layer	
Arch. Alessandro Rizzo			