

Milano



Direzione Centrale Sviluppo del Territorio

Comune
di Milano

Settore Progetti Strategici

ACCORDO DI PROGRAMMA PROMOSSO DAL COMUNE DI MILANO, AI
AI SENSI DELL'ART. 34 D.LGS. 18/08/2000 N. 267 E DELL' ART 6, COMMA 12
DELLA LEGGE REGIONALE 14/03/2003 N. 2, PER LA REALIZZAZIONE
DELL'ESPOSIZIONE UNIVERSALE 2015 SULLE AREE POSTE AL CONFINE
DEL COMUNE DI MILANO CON I COMUNI DI BOLLATE E DI RHO, DELIMITATE
DALLE AUTOSTRADE A4 TORINO-VENEZIA, A8 DEI LAGHI E DELLA LINEA
FERROVIARIA MILANO-TORINO, ATTRAVERSO LA DEFINIZIONE DELLA IDONEA
DISCIPLINA URBANISTICA, E LA RIQUALIFICAZIONE DELLE MEDESIME
SUCCESSIVAMENTE ALLO SVOLGIMENTO DELL'EVENTO.
PROPOSTA DI VARIANTE AL P.R.G. VIGENTE DEL COMUNE DI MILANO.

Descrizione tavola:

- Vincoli territoriali

Direttore di Settore: Arch. Giancarlo Tancredi	Gruppo di lavoro: Coordinamento: Arch. Giancarlo Tancredi
	Arch. Luca Larosa Arch. Miranda Bassi
Disegnatore: Carmen Bozzetti	Collaboratori esterni: Arch. Nicola Rovere Avv. Michele Schiavulli


Zona di dec.:	Quadrante:	Dimensione mq.:	Scala:
8	CD-3.4 CD-5.6	0.30	1:5000

Publicazione: dal al


LEGENDA

LIMITE DELLA VARIANTE AL P.R.G. VIGENTE


VINCOLI TERRITORIALI

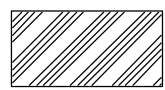


STRADA TIPO 'A' - (autostrade)
fascia di rispetto: mt. 60 inedificabilità
fonte: Codice della Strada, D.Lgs. 495/92 Titolo II, art.26

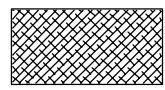


TRACCIATO FERROVIARIO
fascia di rispetto: mt. 30 inedificabilità
fonte: D.P.R. 753 del 11 luglio 1980

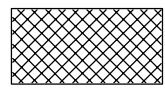

ELETTRODOTTI AEREI A 220 KV
fascia di rispetto: mt. 18 inedificabilità
fonte: D.P.R. 23 aprile 1992, art. 5

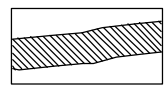


CORSI D'ACQUA
fascia di rispetto: mt. 10 inedificabilità
fonte: R.D. 523 del 25 luglio 1904 T.U. sulle opere idrauliche, art. 96

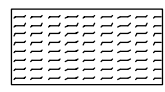

CORSI D'ACQUA ISCRITTI NELL'ELENCO PREVISTO DAL R.D.1775 del 11 dicembre 1933
fascia di rispetto: ambito di tutela mt. 150
fonte: D.lgs. 42/2004, art.142, comma1, lettera c)



CASCINA TRIULZA
vincolo di salvaguardia ambientale art. 50
fonte: n.t.a del P.R.G.

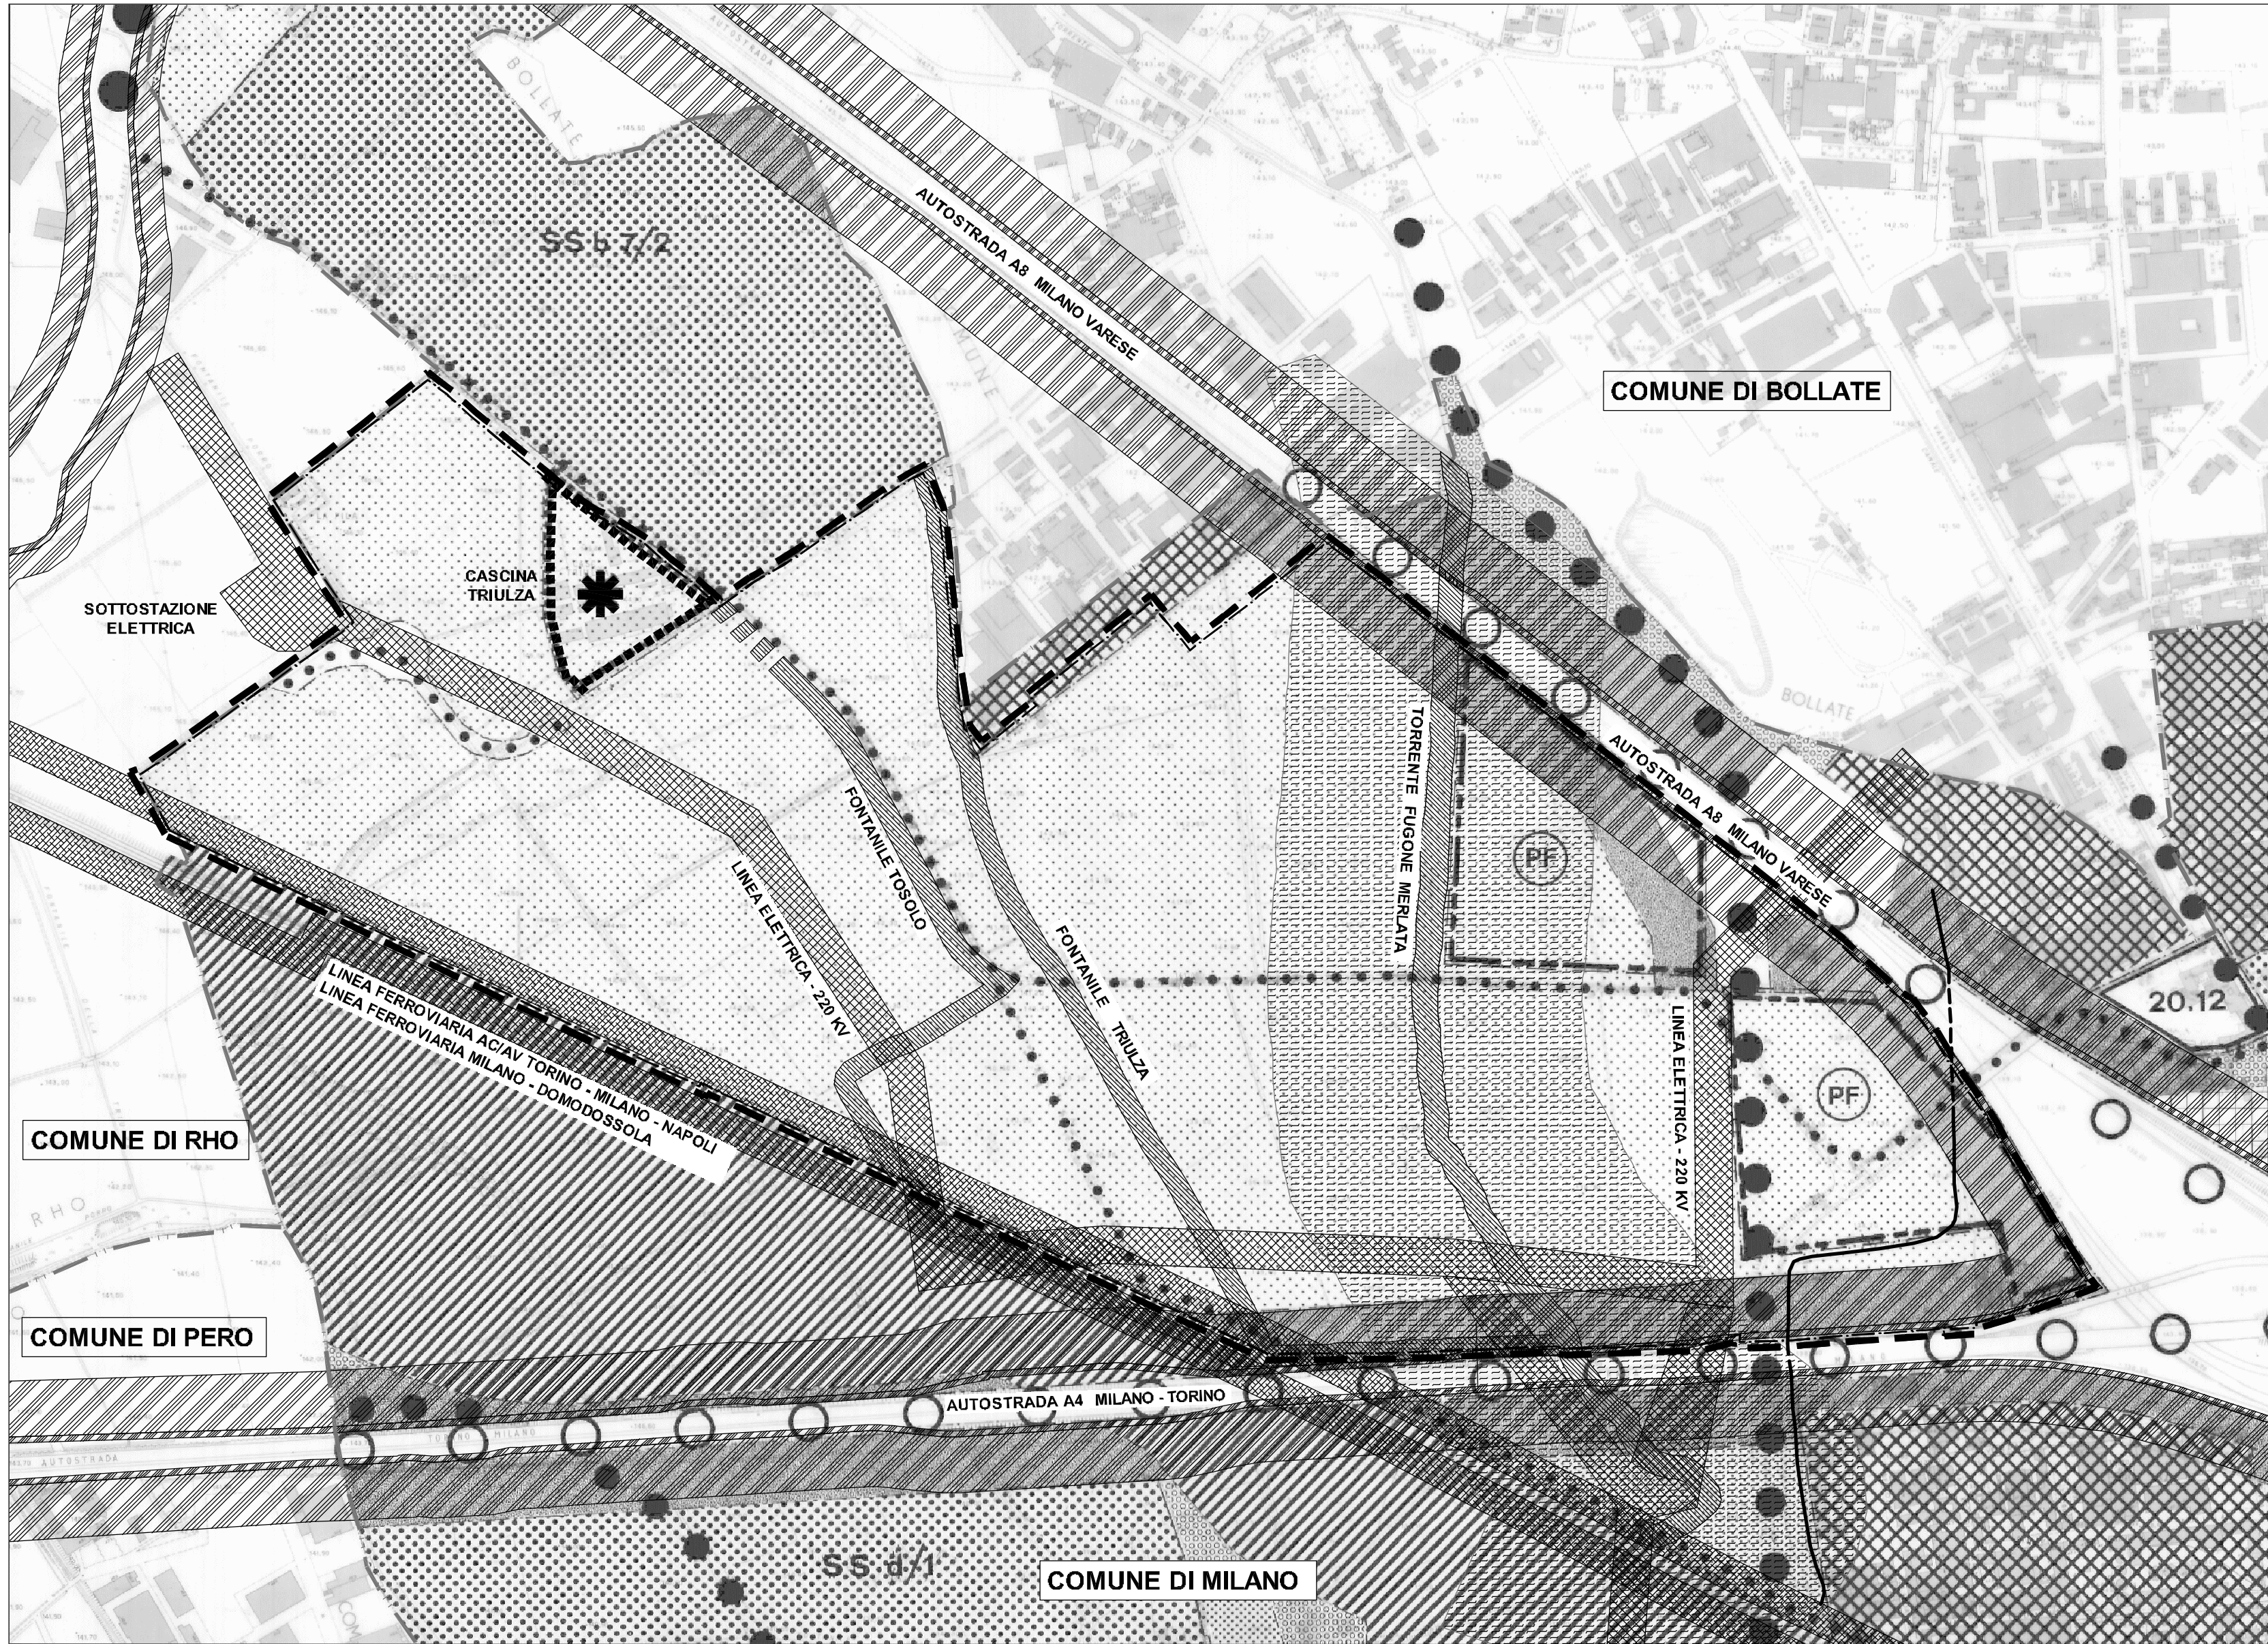

STRALCIO DI P.R.G. VIGENTE - scala 1.5000