




Sezione 1

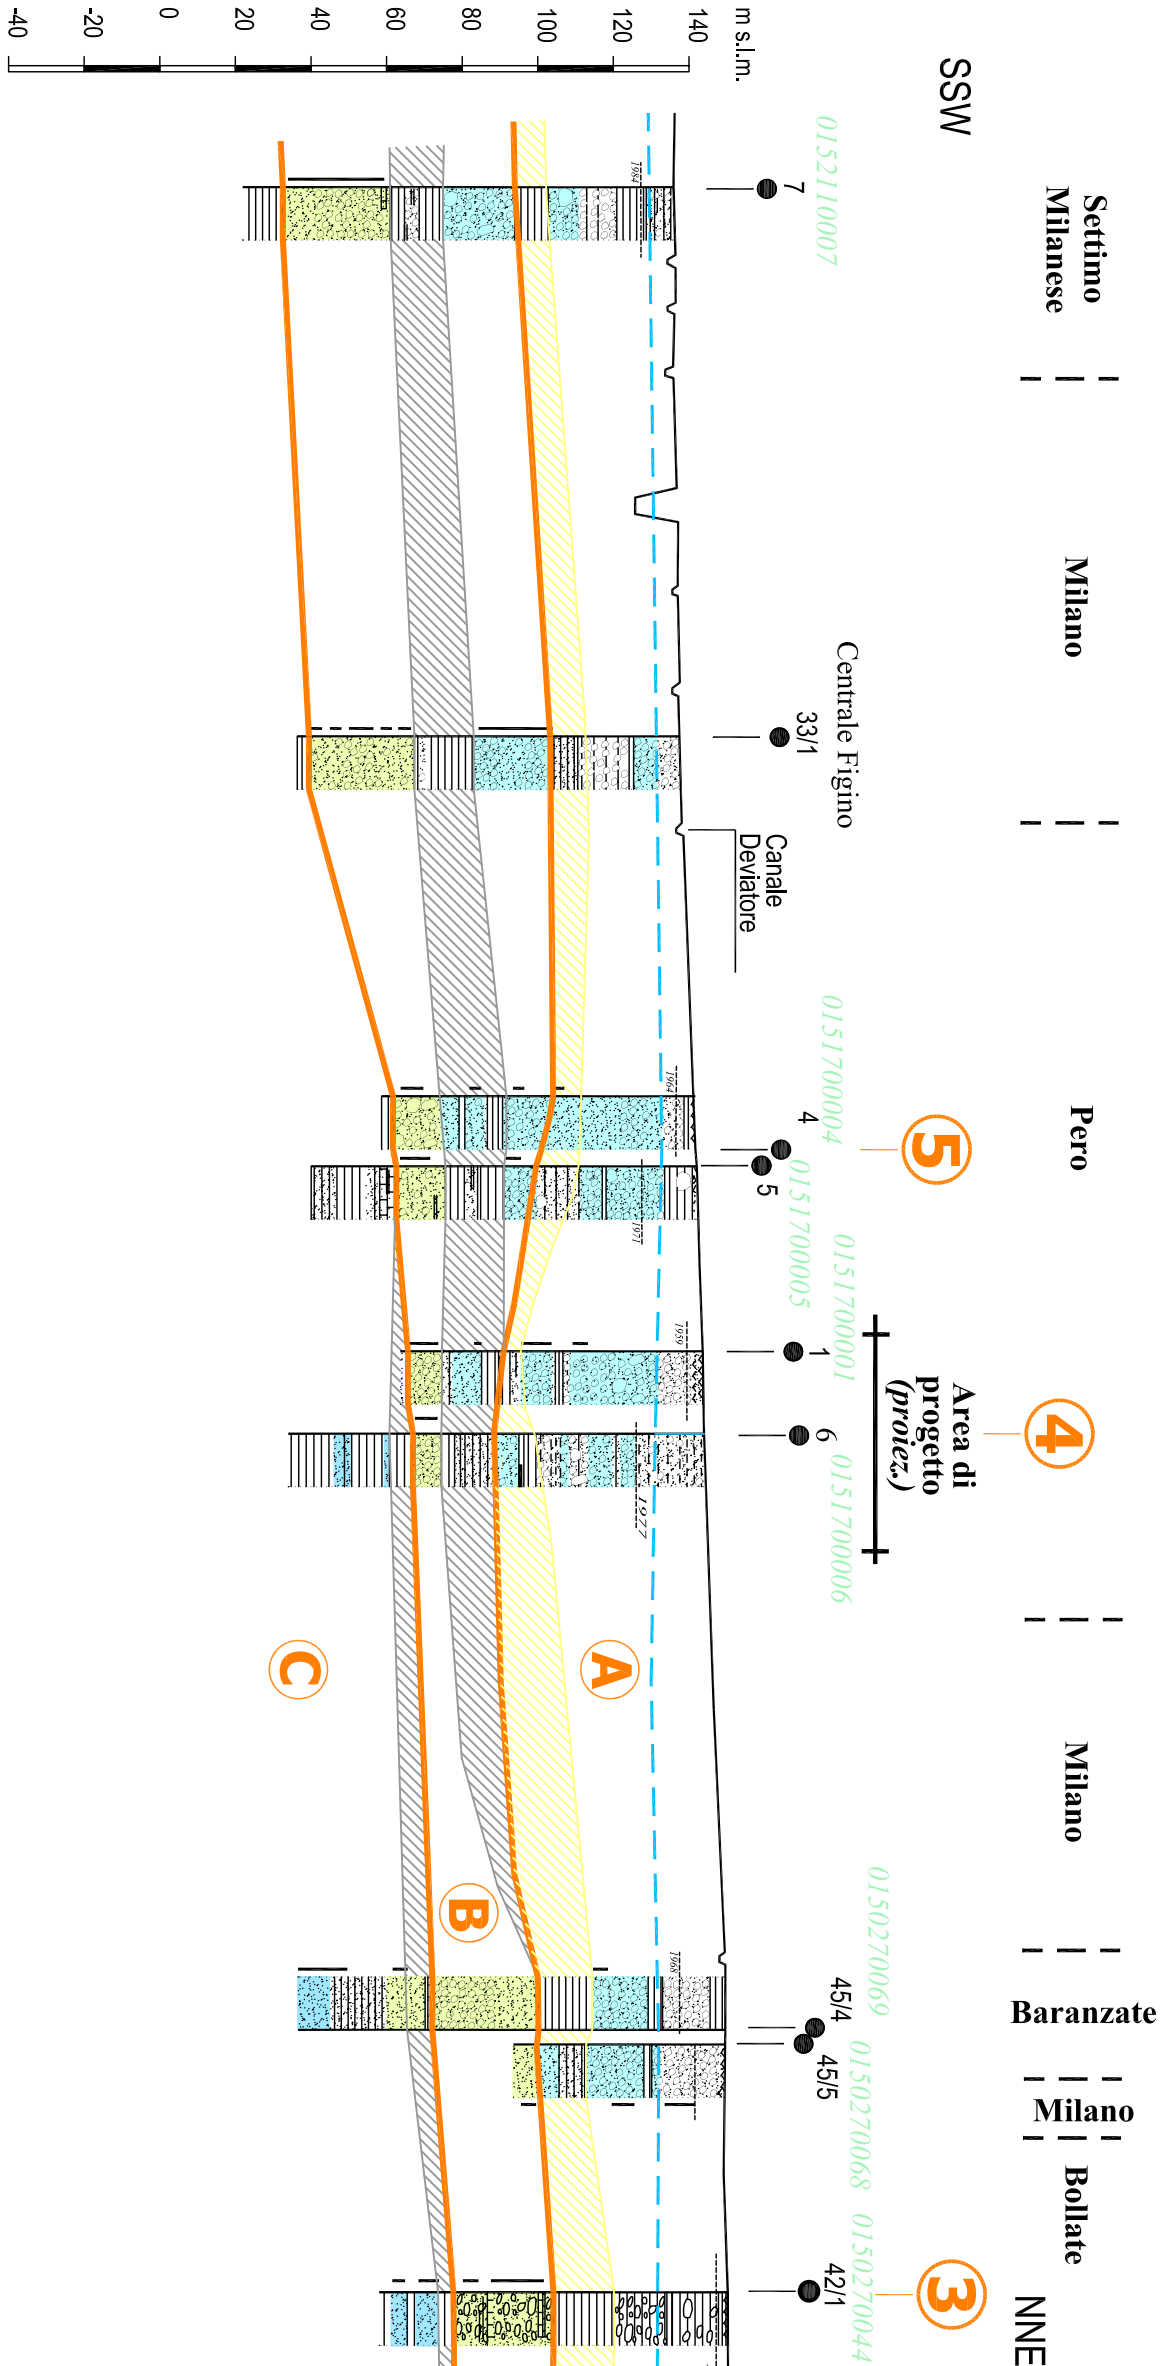


Sezione 2

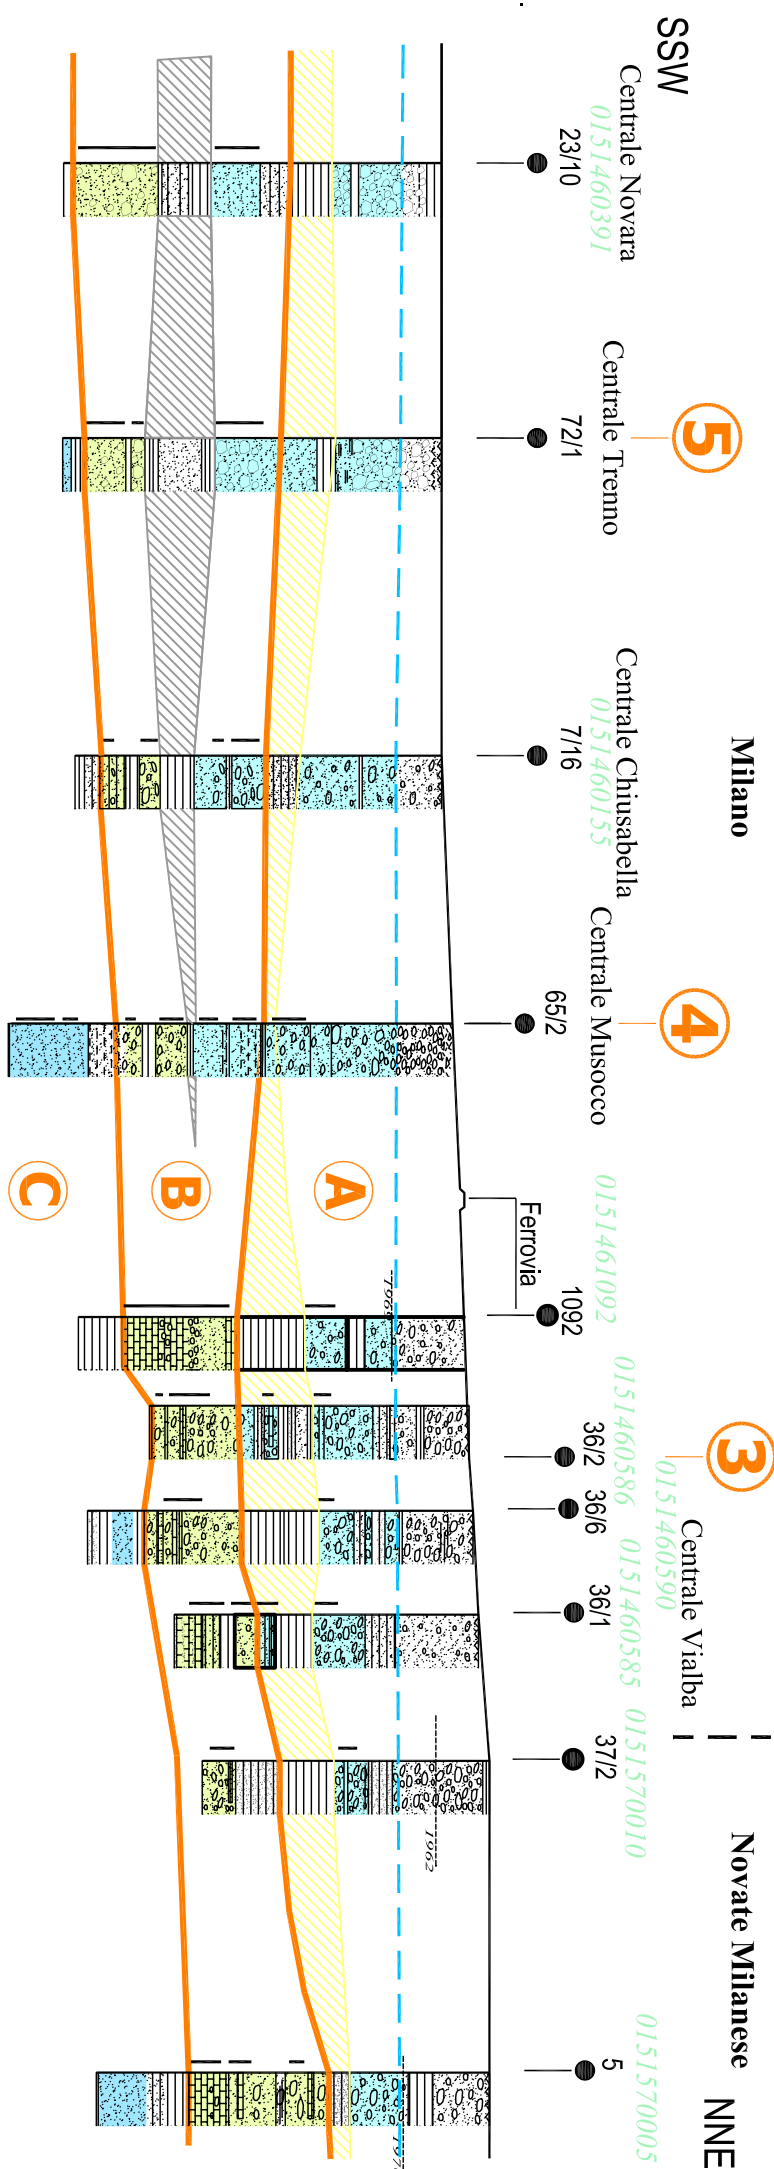


Sezione 3

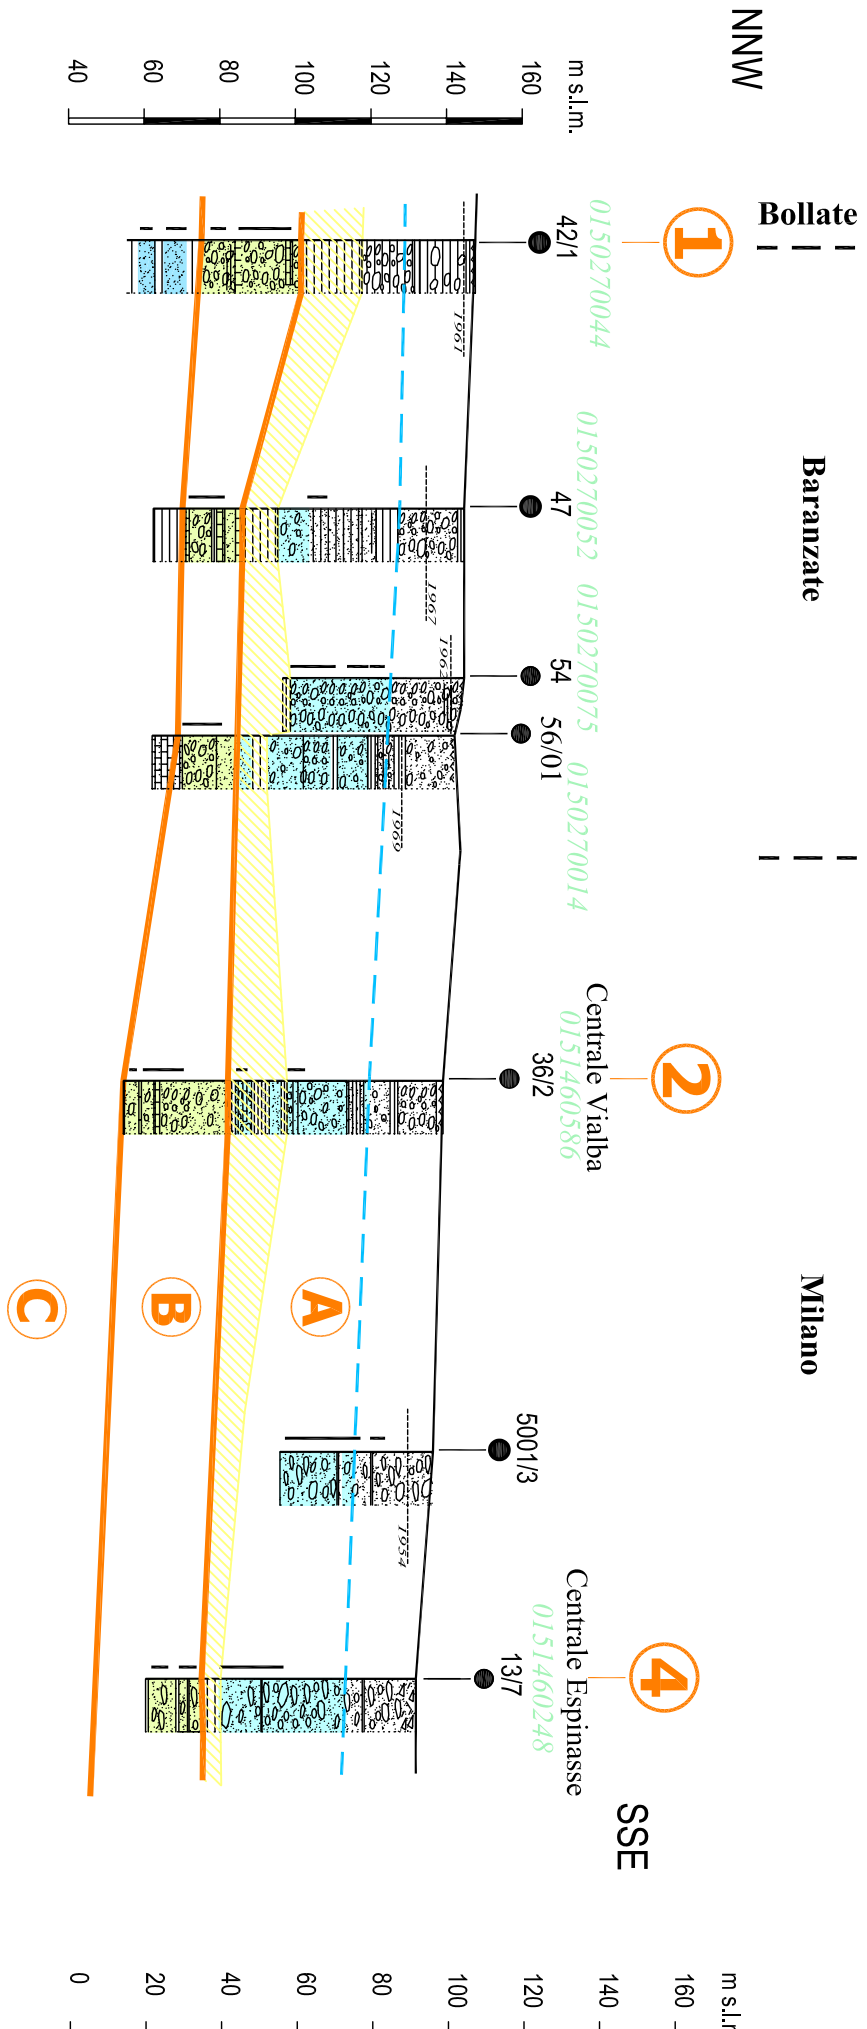



Sezione 4

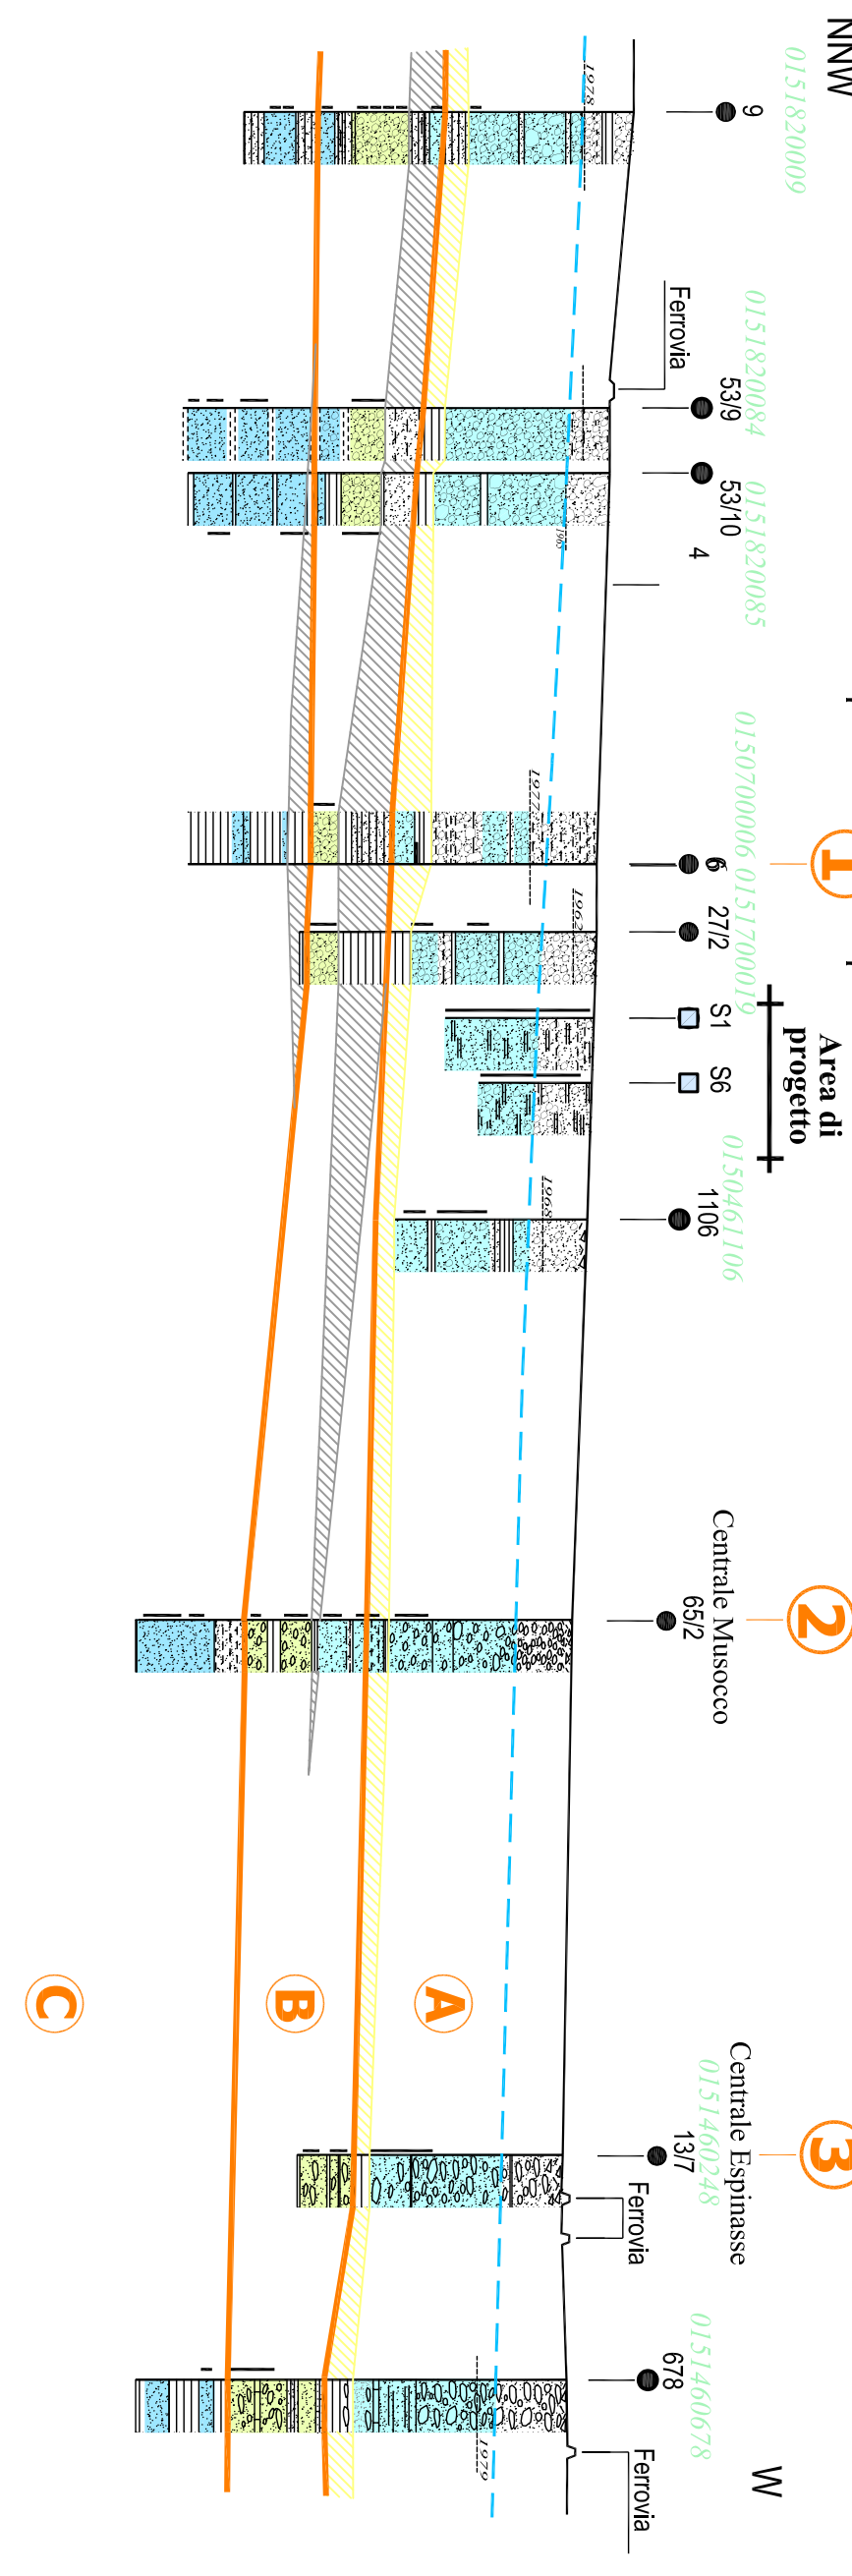

Sezione 5

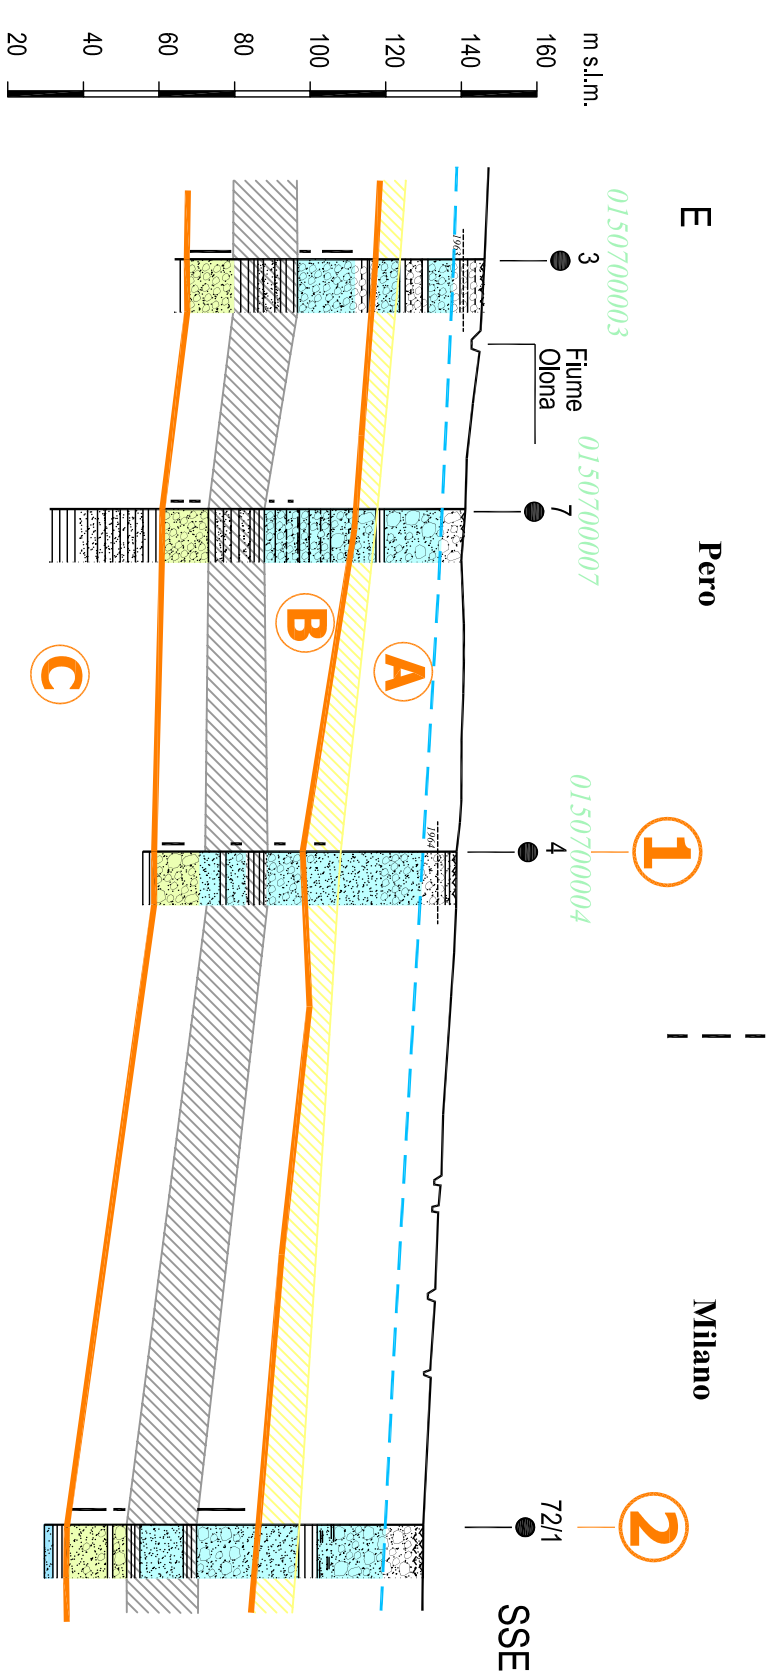

ACQUIFERO SUPERIORE		ACQUIFERO INTERMEDIO PROFONDI
(A)	GRUPPO ACQUIFERO A Ghiaie e ghiaie grossolane a matrice sabbiosa grossolana con subordinati livelli sabbiosi da medio grossolani; facilmente presenti livelli decimetrici di argille e argille limose. <i>Ambiente di deposizione: continentale fluviale bradato ad alta energia</i>	
(B)	GRUPPO ACQUIFERO B Sabbie medio grossolane, sabbie ciottolose e ghiaie a matrice sabbiosa; con orizzonti cementati; livelli di sedimenti più aggraviati limosi. <i>Ambiente di deposizione: continentale fluviale bradato</i>	
(C)	GRUPPO ACQUIFERO C Alleanza di sabbie da fini a medie e di argille limose verdi e argille palustri bruno-verdastre. <i>Ambiente di deposizione: continentale/trasizionale delizio</i>	

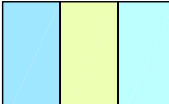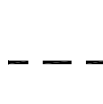Strati acquiferi	
Strati a bassa permeabilità	
Orizzonte di separazione tra ac	
Limite tra unità idrogeologiche	
Limiti comunali	
Incrocio fra sezioni	

Scala	Data	Aggiornamenti	Torola
1:25.000/ 1:2000	Ottobre 2009	Maggio 2010	12.3

SEZIONI IDROGEOLOGICHE

[illegible]

Comune di Milano
Proposta Definitiva di Programma Integrato di
Intervento ai sensi della Legge Regionale 12/2005

**Riqualficazione dell'area di
Cascina Merlata - Milano**

PropONENTE
CASCINA MERLATA S.p.A.
Via Eritrea 48/8
20157 - Milano

Comune di Milano

Proposta Definitiva di Programma Integrato di Intervento ai sensi della Legge Regionale 12/2005

Riqualificazione dell'area Cascina Merlata - Milano

Project Management

Via Entrea, 48/8 - 20157 Milano
tel. 02.880001250 - fax 02.880001270
e-mail: info@euronilano.it

Antonio Citterio and Partners
Via Cerva, 4 - 20122 Milano
tel. 02.7638801 - fax 02.76388060
e.mail: info@antonio-citterioandpartners.it

Caputo Partnership
Viale Elvezia, 18 - 20154 Milano
tel. 02.3314560 - fax 02.347067
e.mail: info@caputopartnership.it

Progettazione urbana

Arch. Giovanna Longhi
Via Lemino, 3 - 20144 Milano
tel. 02.473429 - fax 02.42291501

Arch. Franco Giorgetti
Via Fiori Chiani, 8 - 20121 Milano
tel. 02.863288

Viabilità e infrastrutture

Via Sammartini, 5 - 20125 Milano
tel. 02.6787911 - fax 02.67391146
e.mail: mail@proier.it

Valutazione ambientale (VAS, VIA)

SINESIS
HILSON MORAN ITALIA

tel. 02. 45472620 - fax 02.45472619
e.mail: info@sinestes-spa.com

tel. 02. 36167888 - fax 02.36167801
e.mail: gulfan@htsormoran.com

e-mail: gdiban@hisomoran.com

1-2000
Ottobre 2000

Maggio 2010

12.3