



PIANTA PIANO SECONDO

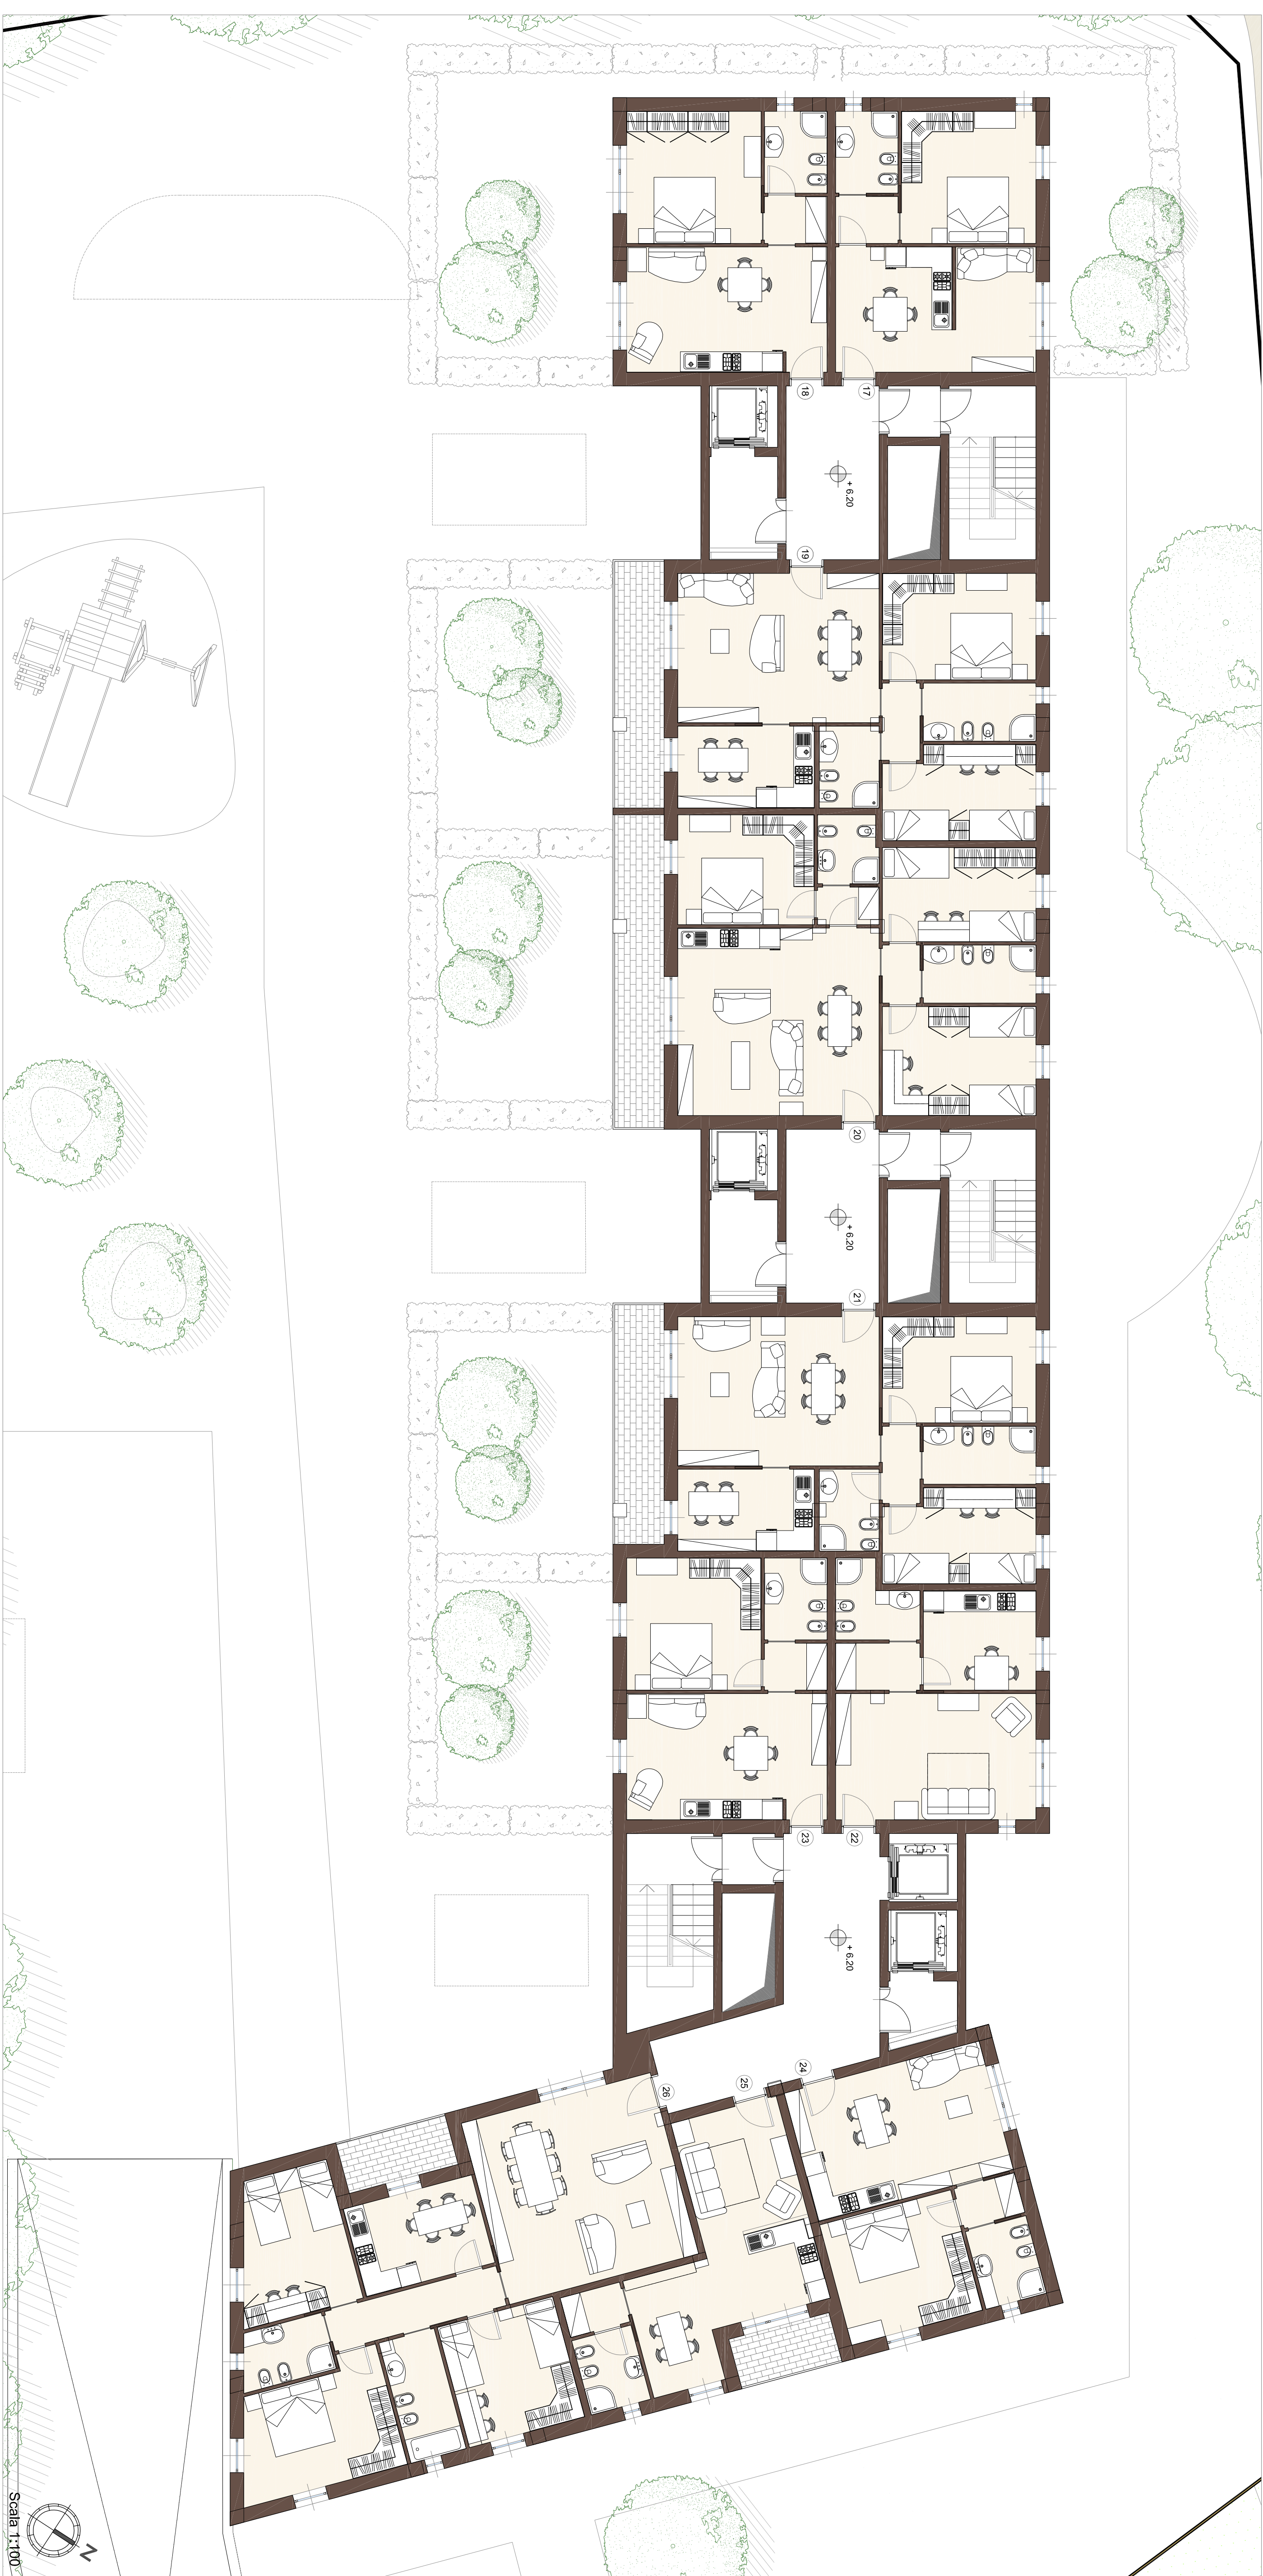

TIPOLOGIE ALLOGGI



INQUADRAMENTO

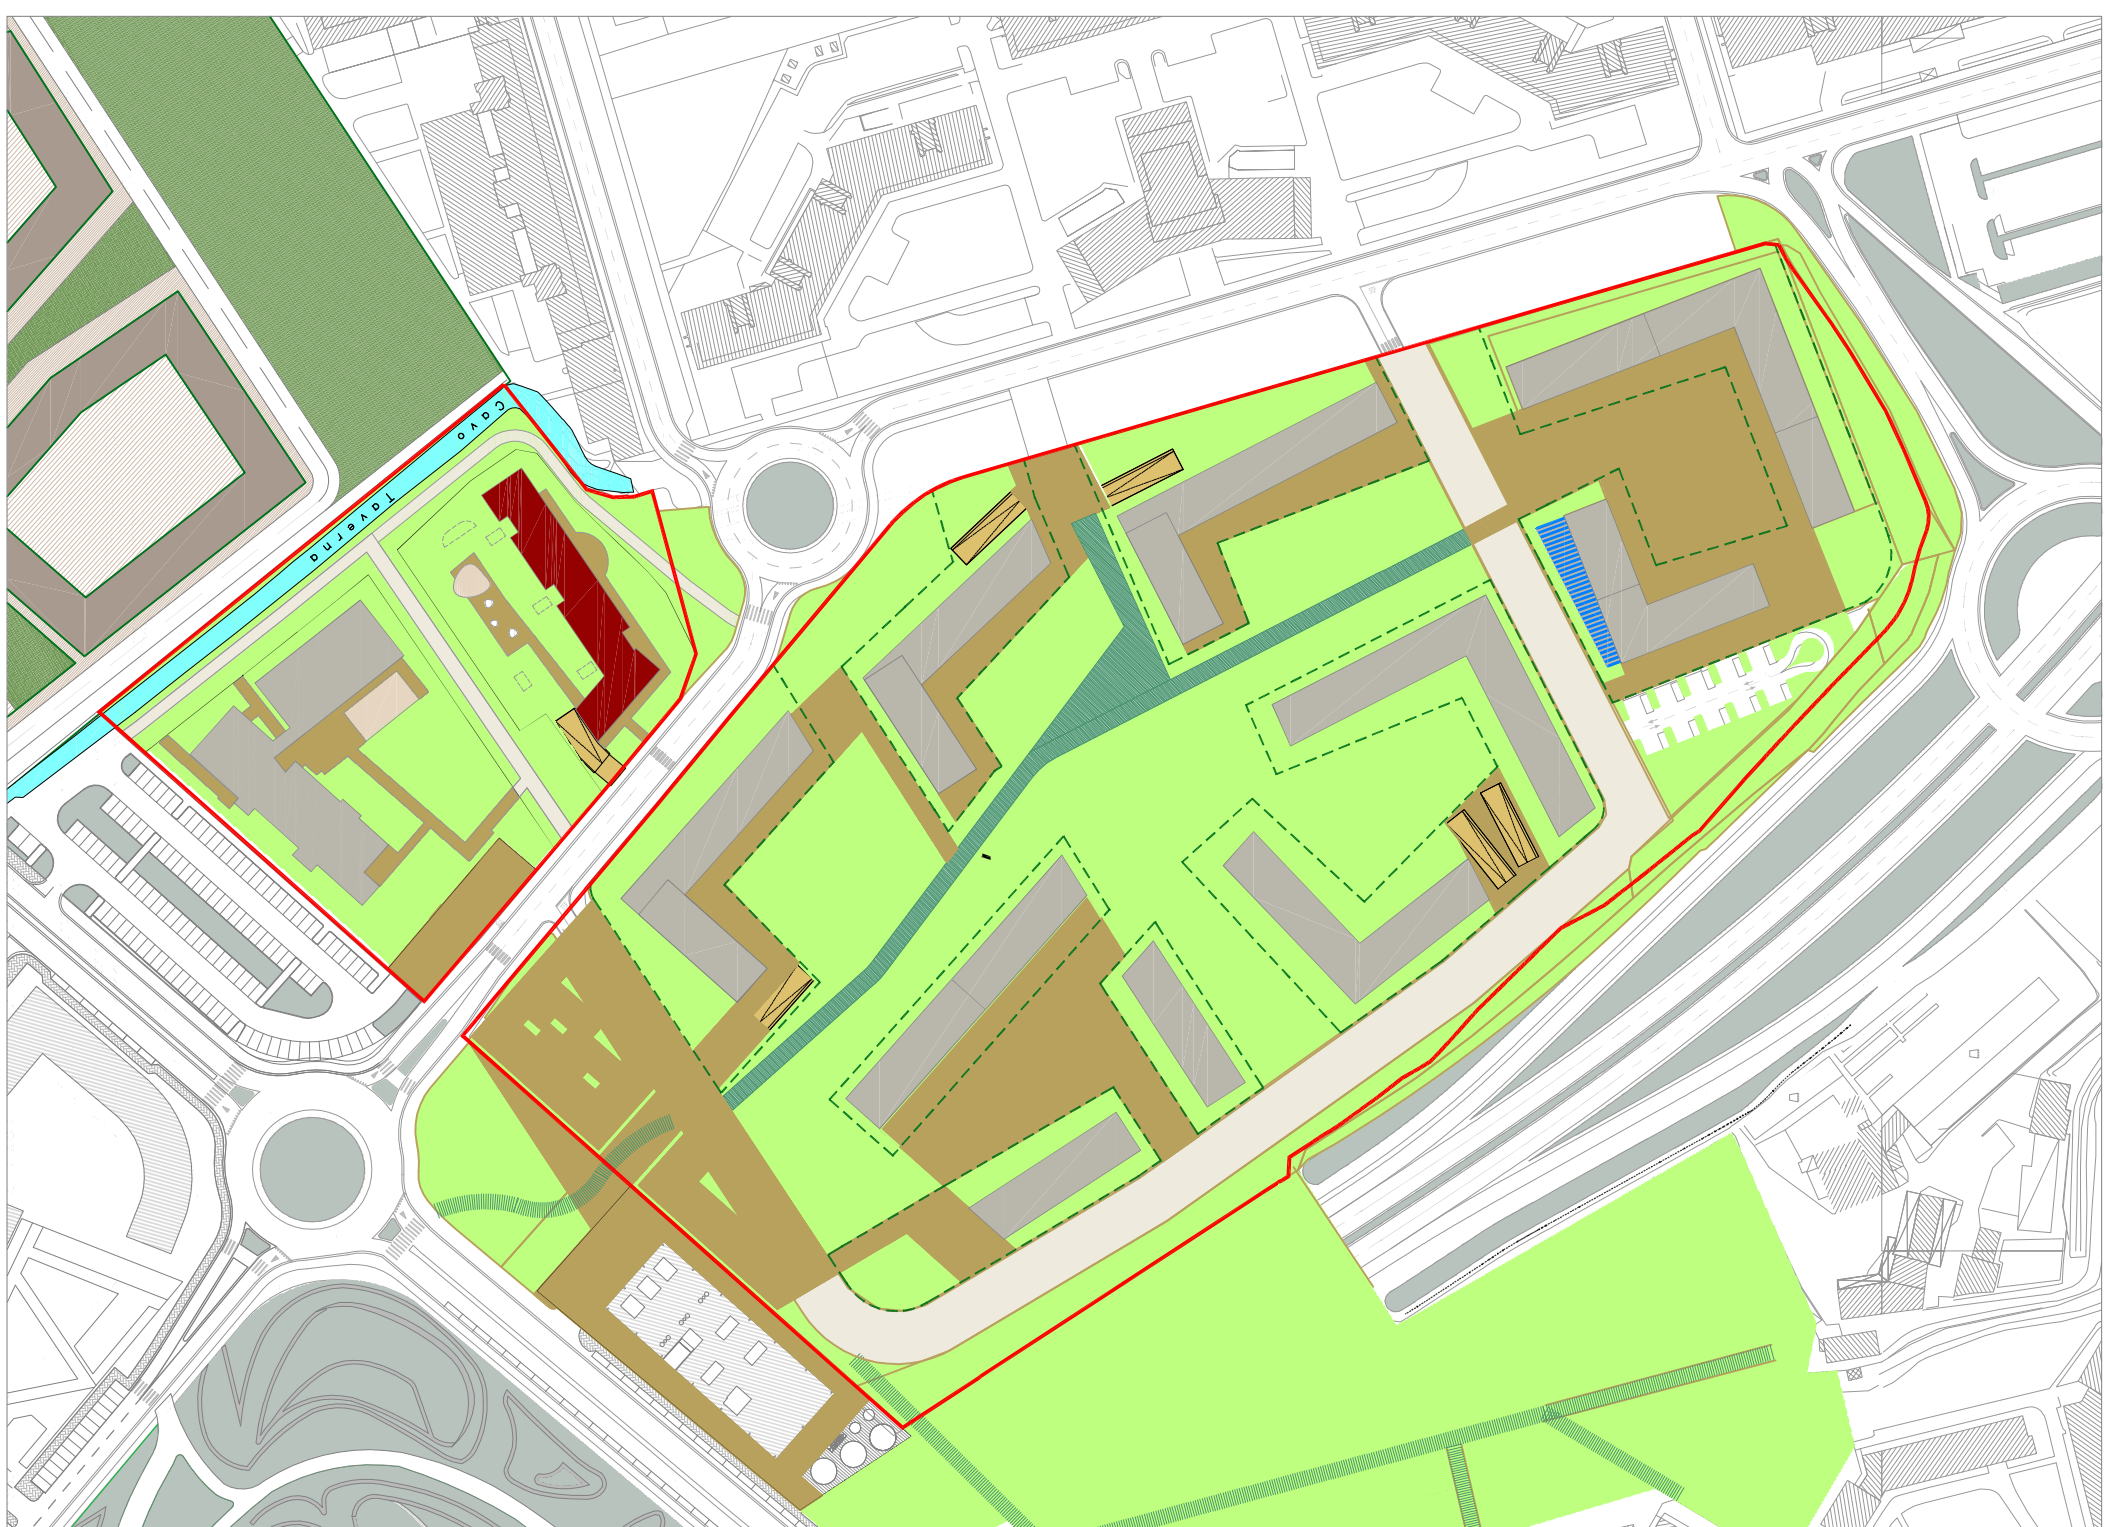

VIA MERZZATE

PROGRAMMA REGIONALE PER L'EDILIZIA RESIDENZIALE PUBBLICA 2005-2007
ACCORDO QUADRO DI SVILUPPO TERRITORIALE PER LA CASA

ACCORDO QUADRO DI SVILUPPO TERRITORIALE PER LA CASA

[illegible]