
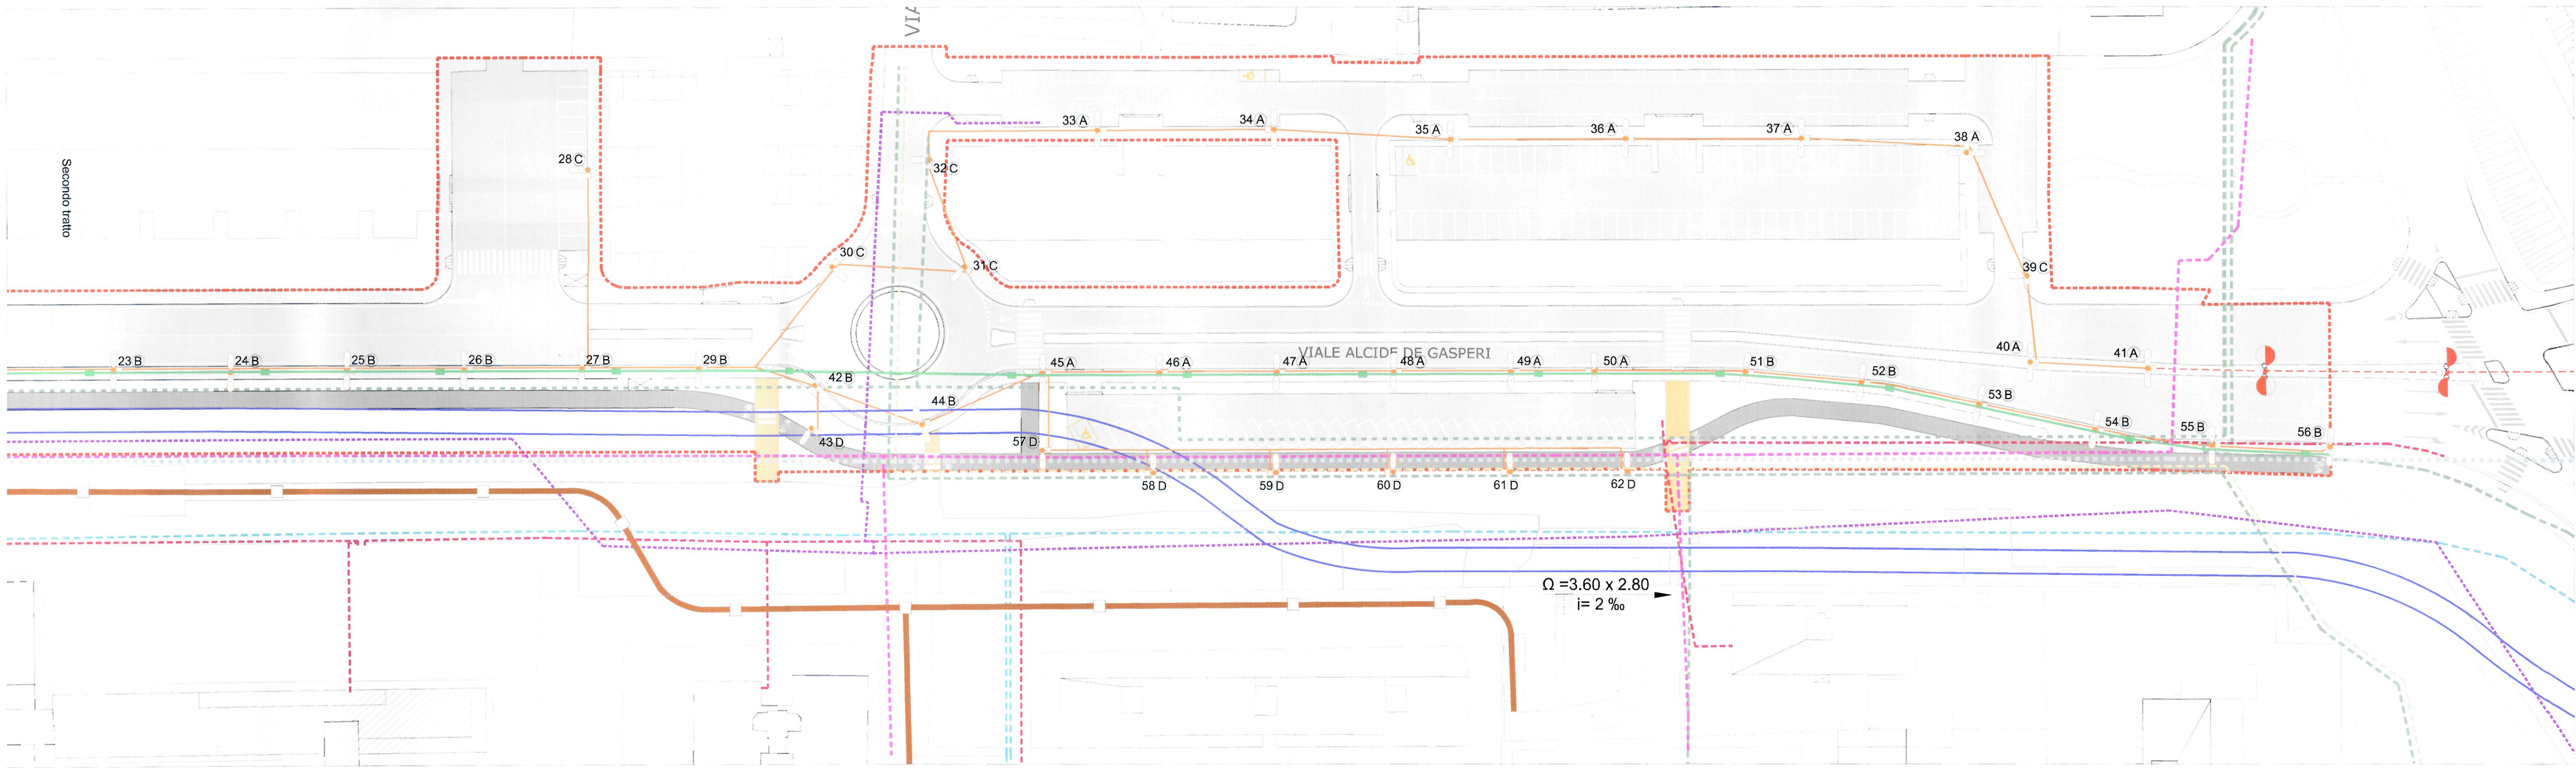


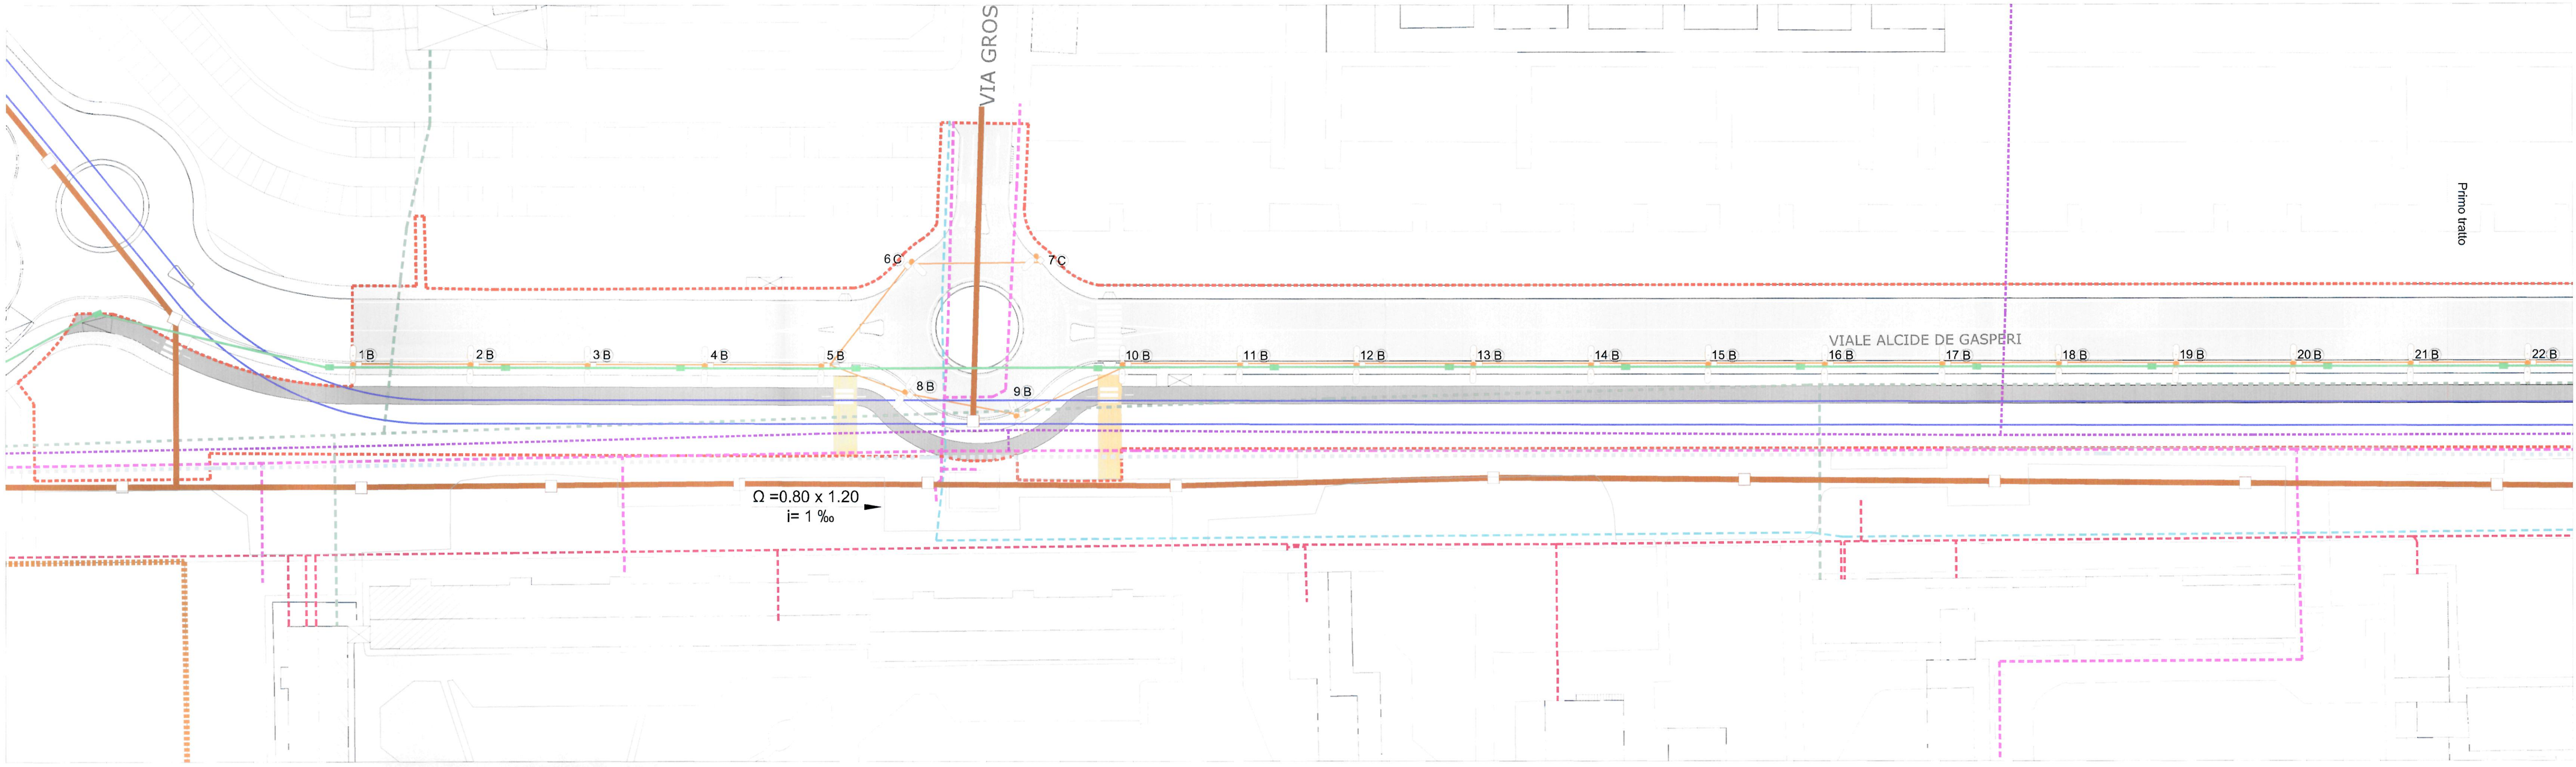

Legenda

Area interessata dalla riqualificazione di Viale de Gasperi (viabilità e parcheggi)

Area edificio scolastico dismesso

RETI ESISTENTI

Rete Acquedotto

Fognatura acque miste

Rete di illuminazione pubblica

Rete gas BP

Rete gas MP

Rete Elettrica MT - a2a (23.000 V)

Rete Elettrica MT - a2a (23.000 V) da dismettere e ricollocare nella nuova polifora

Rete Elettrica MT - a2a (9.000V)

Rete Elettrica BT - a2a

Rete Telefonica

Interramento Torrente Guisa

RETI IN PROGETTO

Rete di illuminazione pubblica

Polifora multifunzione 6 tubi Ø160mm

A

B

C

D

Palo illuminazione pubblica a due braccia di altezza 8m

Palo illuminazione pubblica a due braccia di altezza 5m e 8m

Palo illuminazione pubblica a singolo braccio di altezza 8m

Palo illuminazione pubblica a singolo braccio di altezza 5m

CONSORZIO ECODISTRICT

20122 Milano - Corso Italia, 15

PIANO DI RECUPERO

Zona di Recupero R 8.11 - Ambito PR2

In attuazione dell' Art.34 PdR del PGT vigente

COMUNE DI MILANO
DC SVILUPPO DEL TERR
Pg 64348/2015
del 02/02/2015
CONSORZIO ECODISTRICT
(S) PROT S PIANIFICAZION
02/02/2015

COPIA SETTORE
DIREZIONE
SVILUPPO DEL TERRITORIO
ALLEGATO ALLA PROPOSTA DI DELIBERAZIONE
IN DATA 25/1/2015
E ATTESTA CHE IL PRESENTE DOCUMENTO
E' COMPLETO DI N° 1 FACCIALE
9/2/2015
IL DIRETTORE DI SETTORE
Arch. Giancarlo Tancredi

PROGETTAZIONE:
bg&k
Arch. Maurice Kanah
Arch. Paola Bucciarelli
Geom. Ettore Mazzeaga
Arch. Marisa Fumi

COLLABORATORI:
Arch. Carlo Maria Corsi

SISTEMAZIONI a VERDE
Chiara Adele Balsani architetto
Via Sallustiana 21 - 20124 Milano

PROGETTO per la MOBILITA':
Ing. Michele Rossi
Via Sallustiana 21 - 20124 Milano

VERIFICATORE: Mazzalini & Cornelli s.p.a.
Via Sallustiana 21 - 20124 Milano
Tel. 02 58 00 00 00
Fax 02 58 00 00 01

VERIFICATORE: Mazzalini & Cornelli s.p.a.
Via Sallustiana 21 - 20124 Milano
Tel. 02 58 00 00 00
Fax 02 58 00 00 01

Descrizione / Drawing title
PIANO DI RECUPERO - Aggiornamento dicembre 2014
PROGETTO
Urbanizzazioni primarie De Gasperi
Illuminazione e sottoservizi

Tavola N° / Drawing N°
A010.I
Scale / Scale
1:500
Nome file/File name
P_00_A_0_10_1.dwg

Revisione / Revision	Descrizione / Description	Data / Date	Eseguito / Drawn	Controllato / Checked	Approvato / Approved
00	EMISSIONE	30/04/2014			
01	AGGIORNAMENTO	16/07/2014			
02	AGGIORNAMENTO	13/11/2014			

© Copyright 2014