


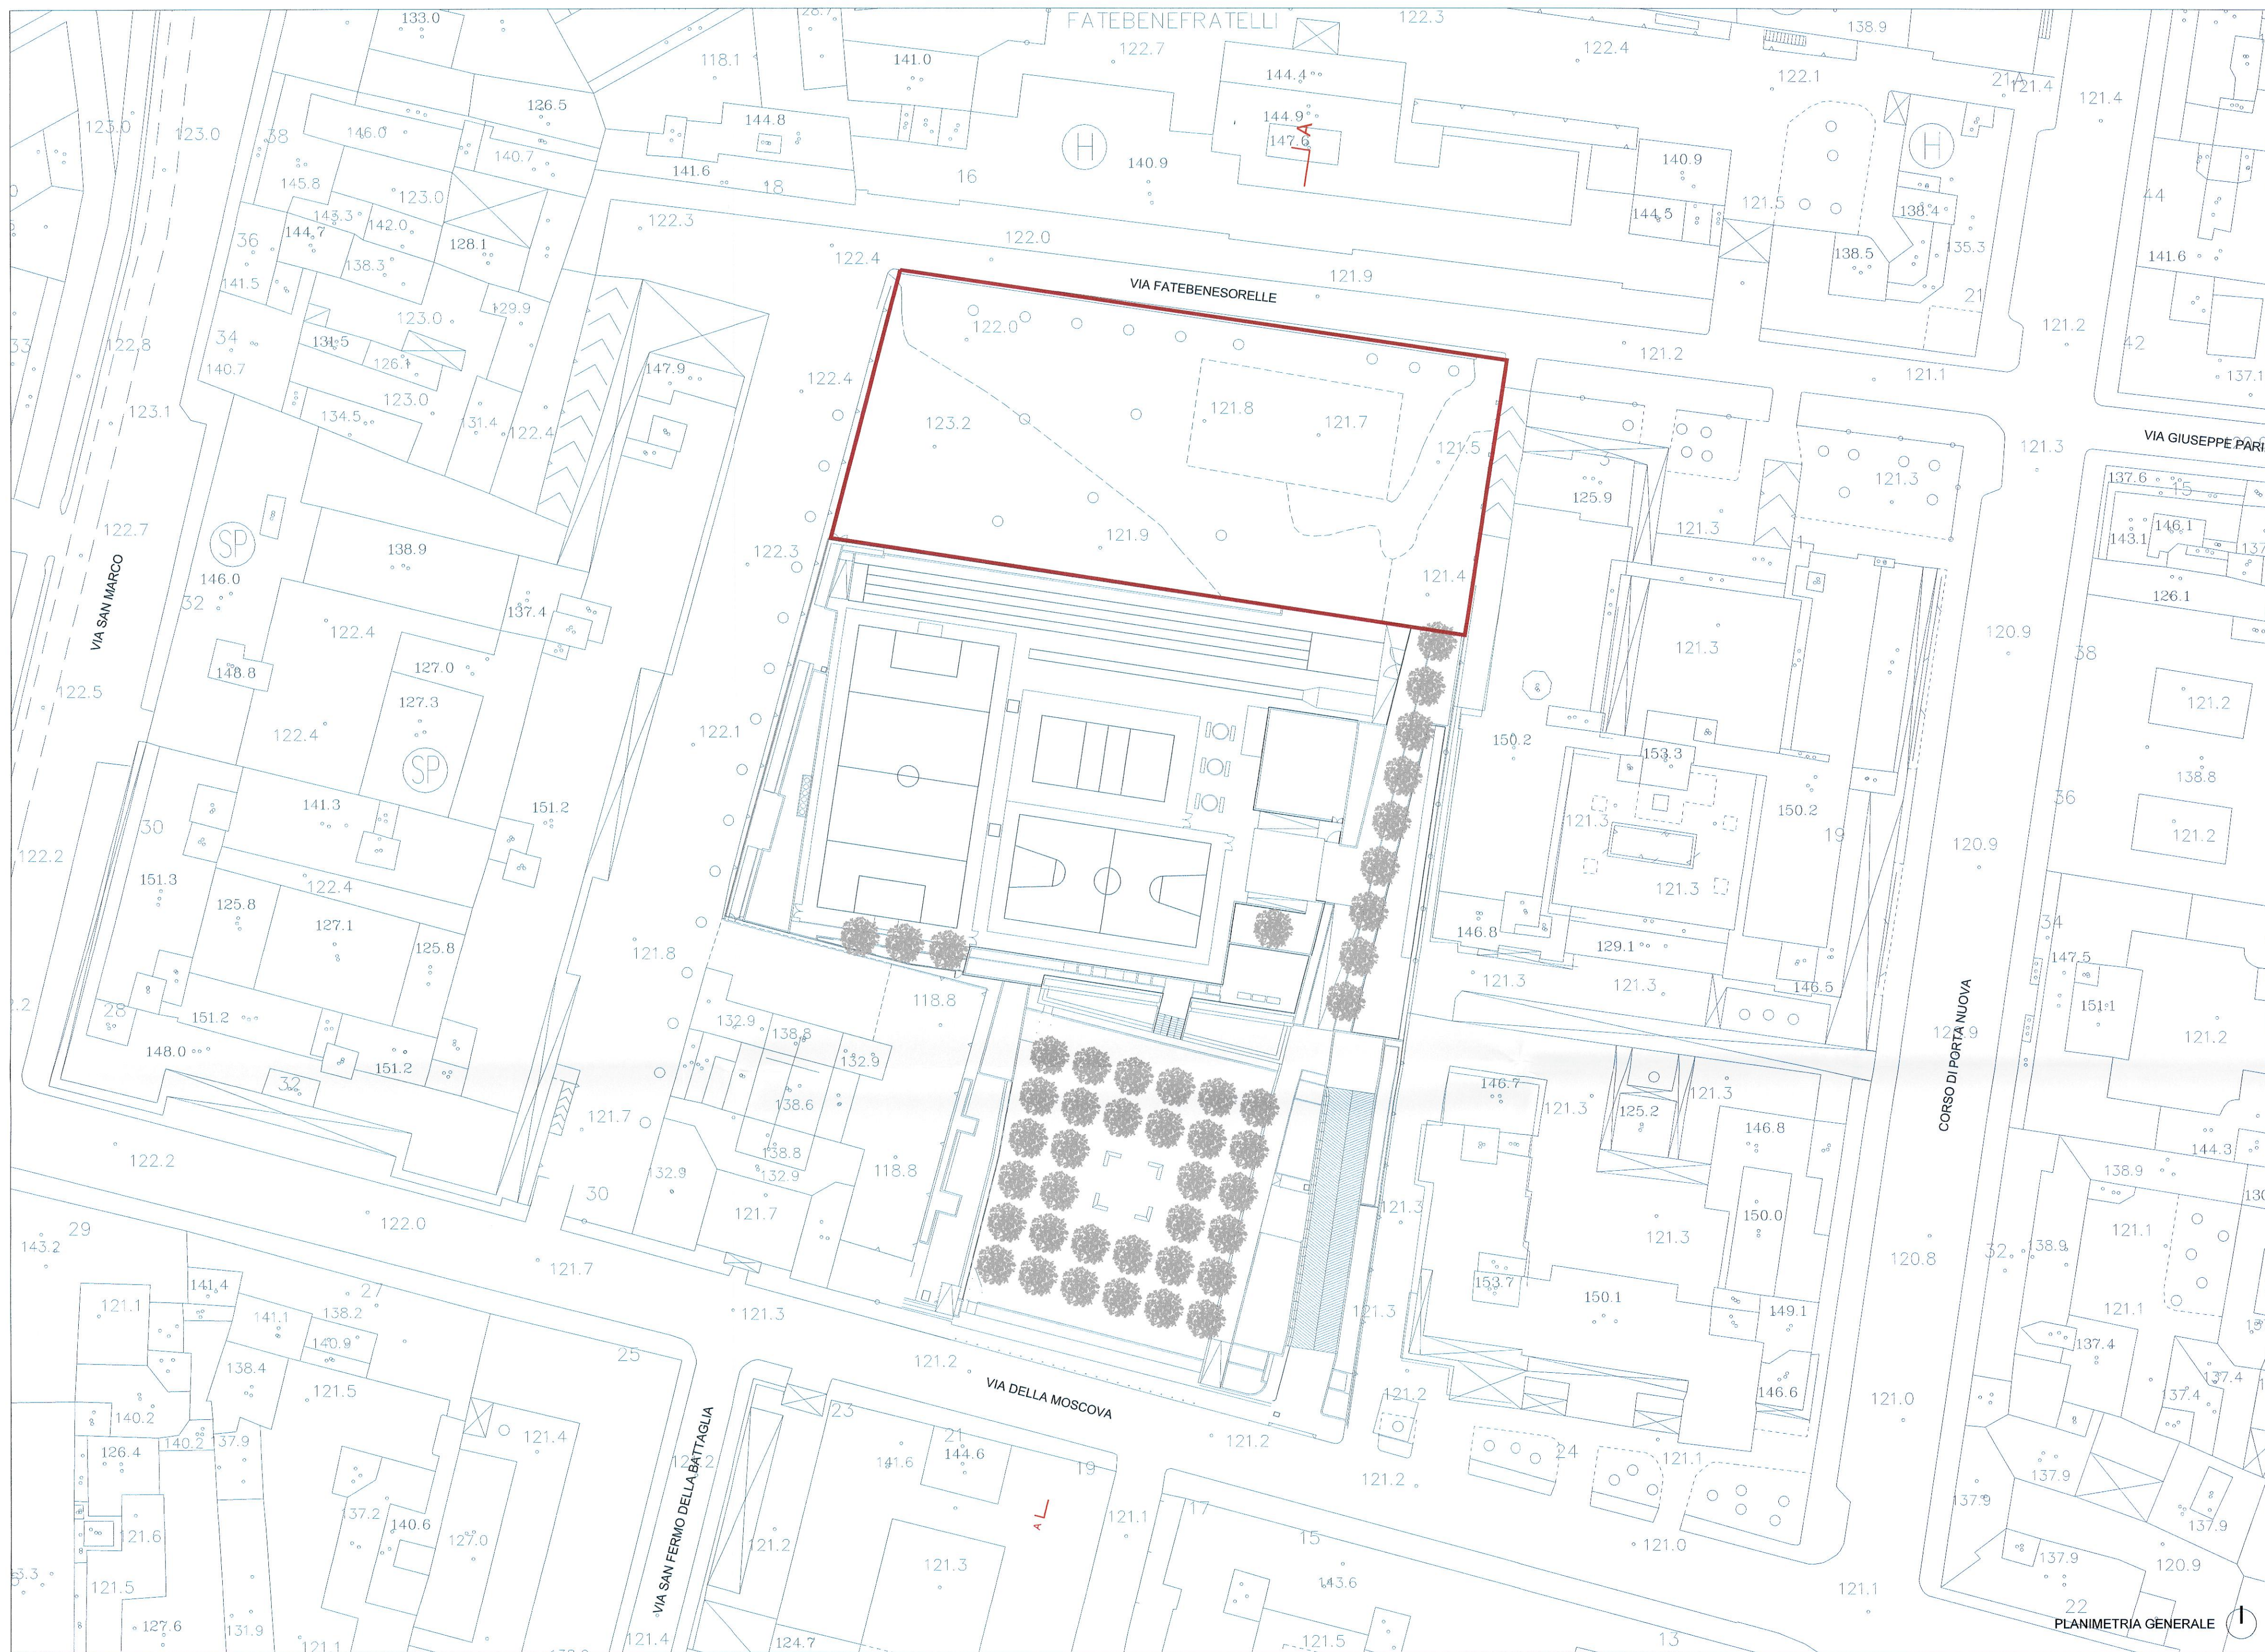

ORTOFOTO

LEGENDA

 Perimetro area di intervento

Copia Settore

DIREZIONE CENTRALE
SVILUPPO DEL TERRITORIO
ALLEGATO ALLA PROPOSTA DI DELIBERAZIONE
IN ATTO DEL 30/01/2014
SI ATTESTA CHE IL PRESENTE DOCUMENTO
E' COMPOSTO DI N. 4 FASCIOLE
MILANO, 16/12/2014
IL DIRETTORE
arch. GIANCARLO TANCREDI



COMUNE DI MILANO
DC SVILUPPO DEL TERR
PG 763731/2014
Del 16/12/2014
HUB PROJECT
(S) PROT. S PLANIFICAZIONE
16/12/2014

proprietà	BANCA ITALEASE SpA		via Site 18, Milano
proponente	MARINER SRL		via Polenghi Lombardo 13, Lodi
località	COMUNE DI MILANO - VIA BAGUTTA 2		
oggetto	Piano Attuativo Garage Traversi - Ambito Fatebenesorelle Progetto preliminare attrezzatura di servizio		

titolo tavola Stato di fatto Planimetria Generale	scala 1:500	tavola n. 7
	data 12.2014	
	aggiornamenti	
	plot CTB VIA FATEBENESORELLE_200.ctb	
gestione layer		

HUB PROJECT
Via F.Lomazzo 19 - 20154 Milano
tel. +39.02.58.02.750 - fax +39.02.58.02.80.22
e-mail: posta@hubproject.net

