
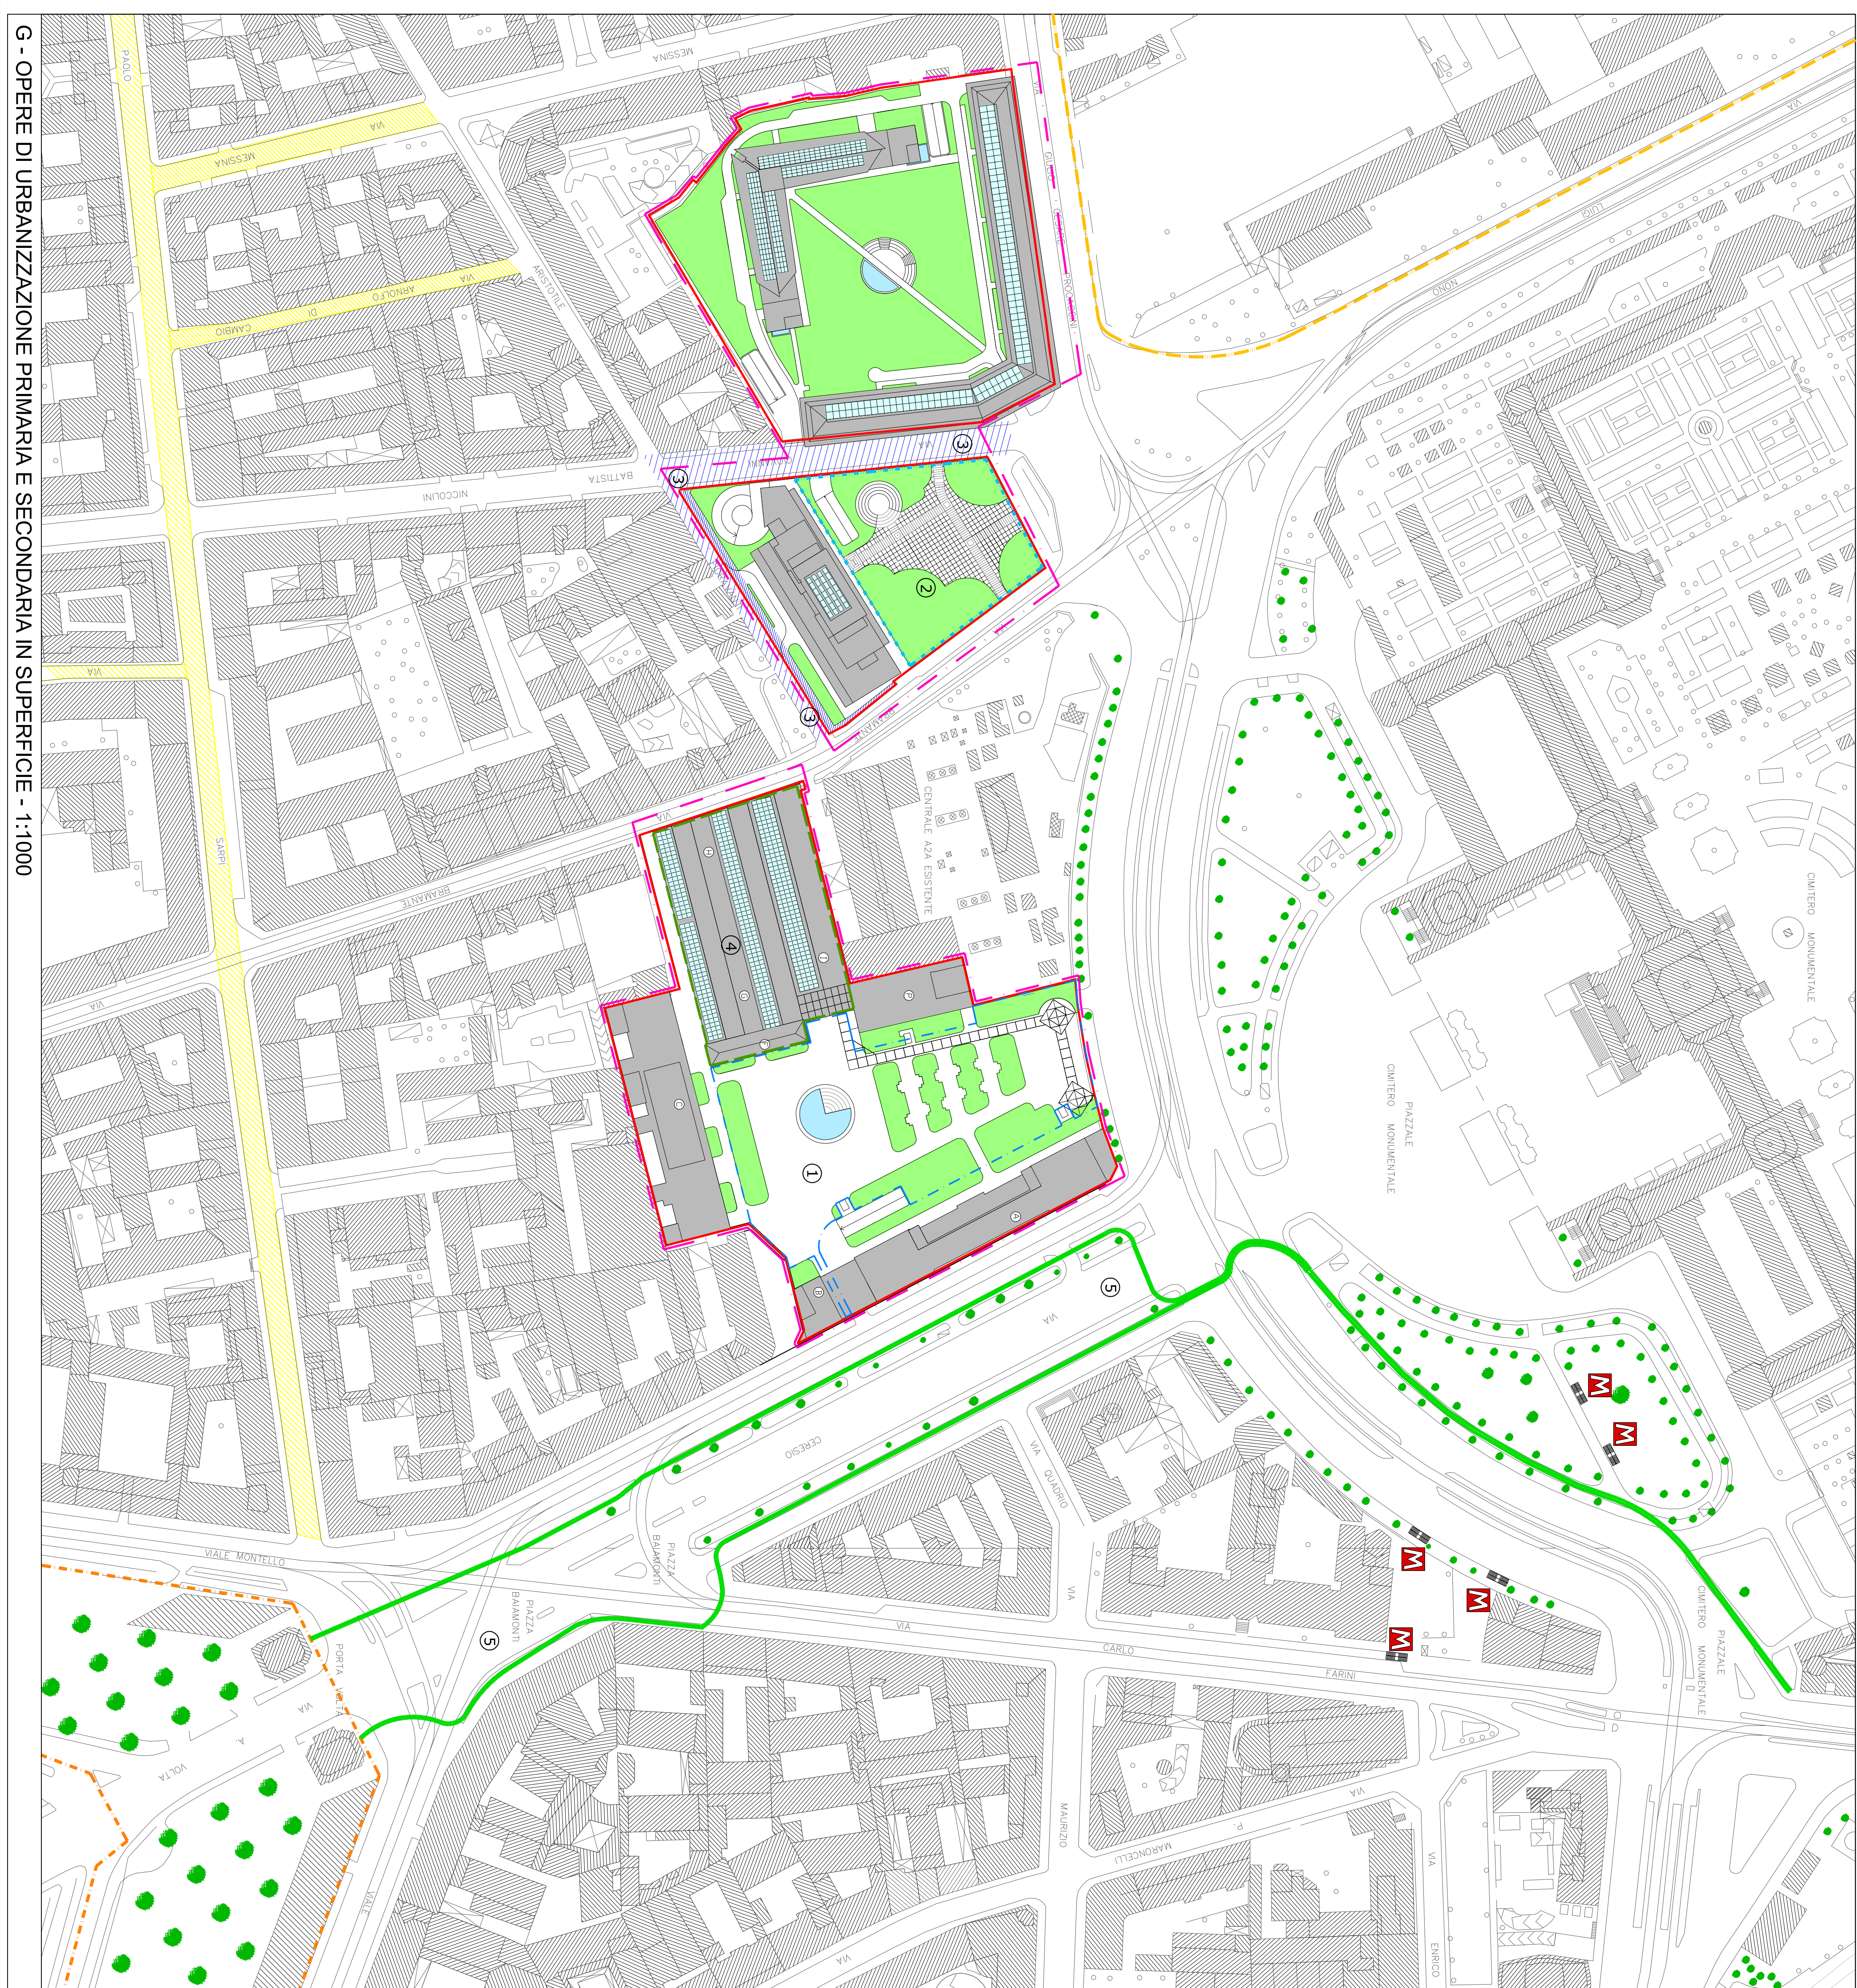
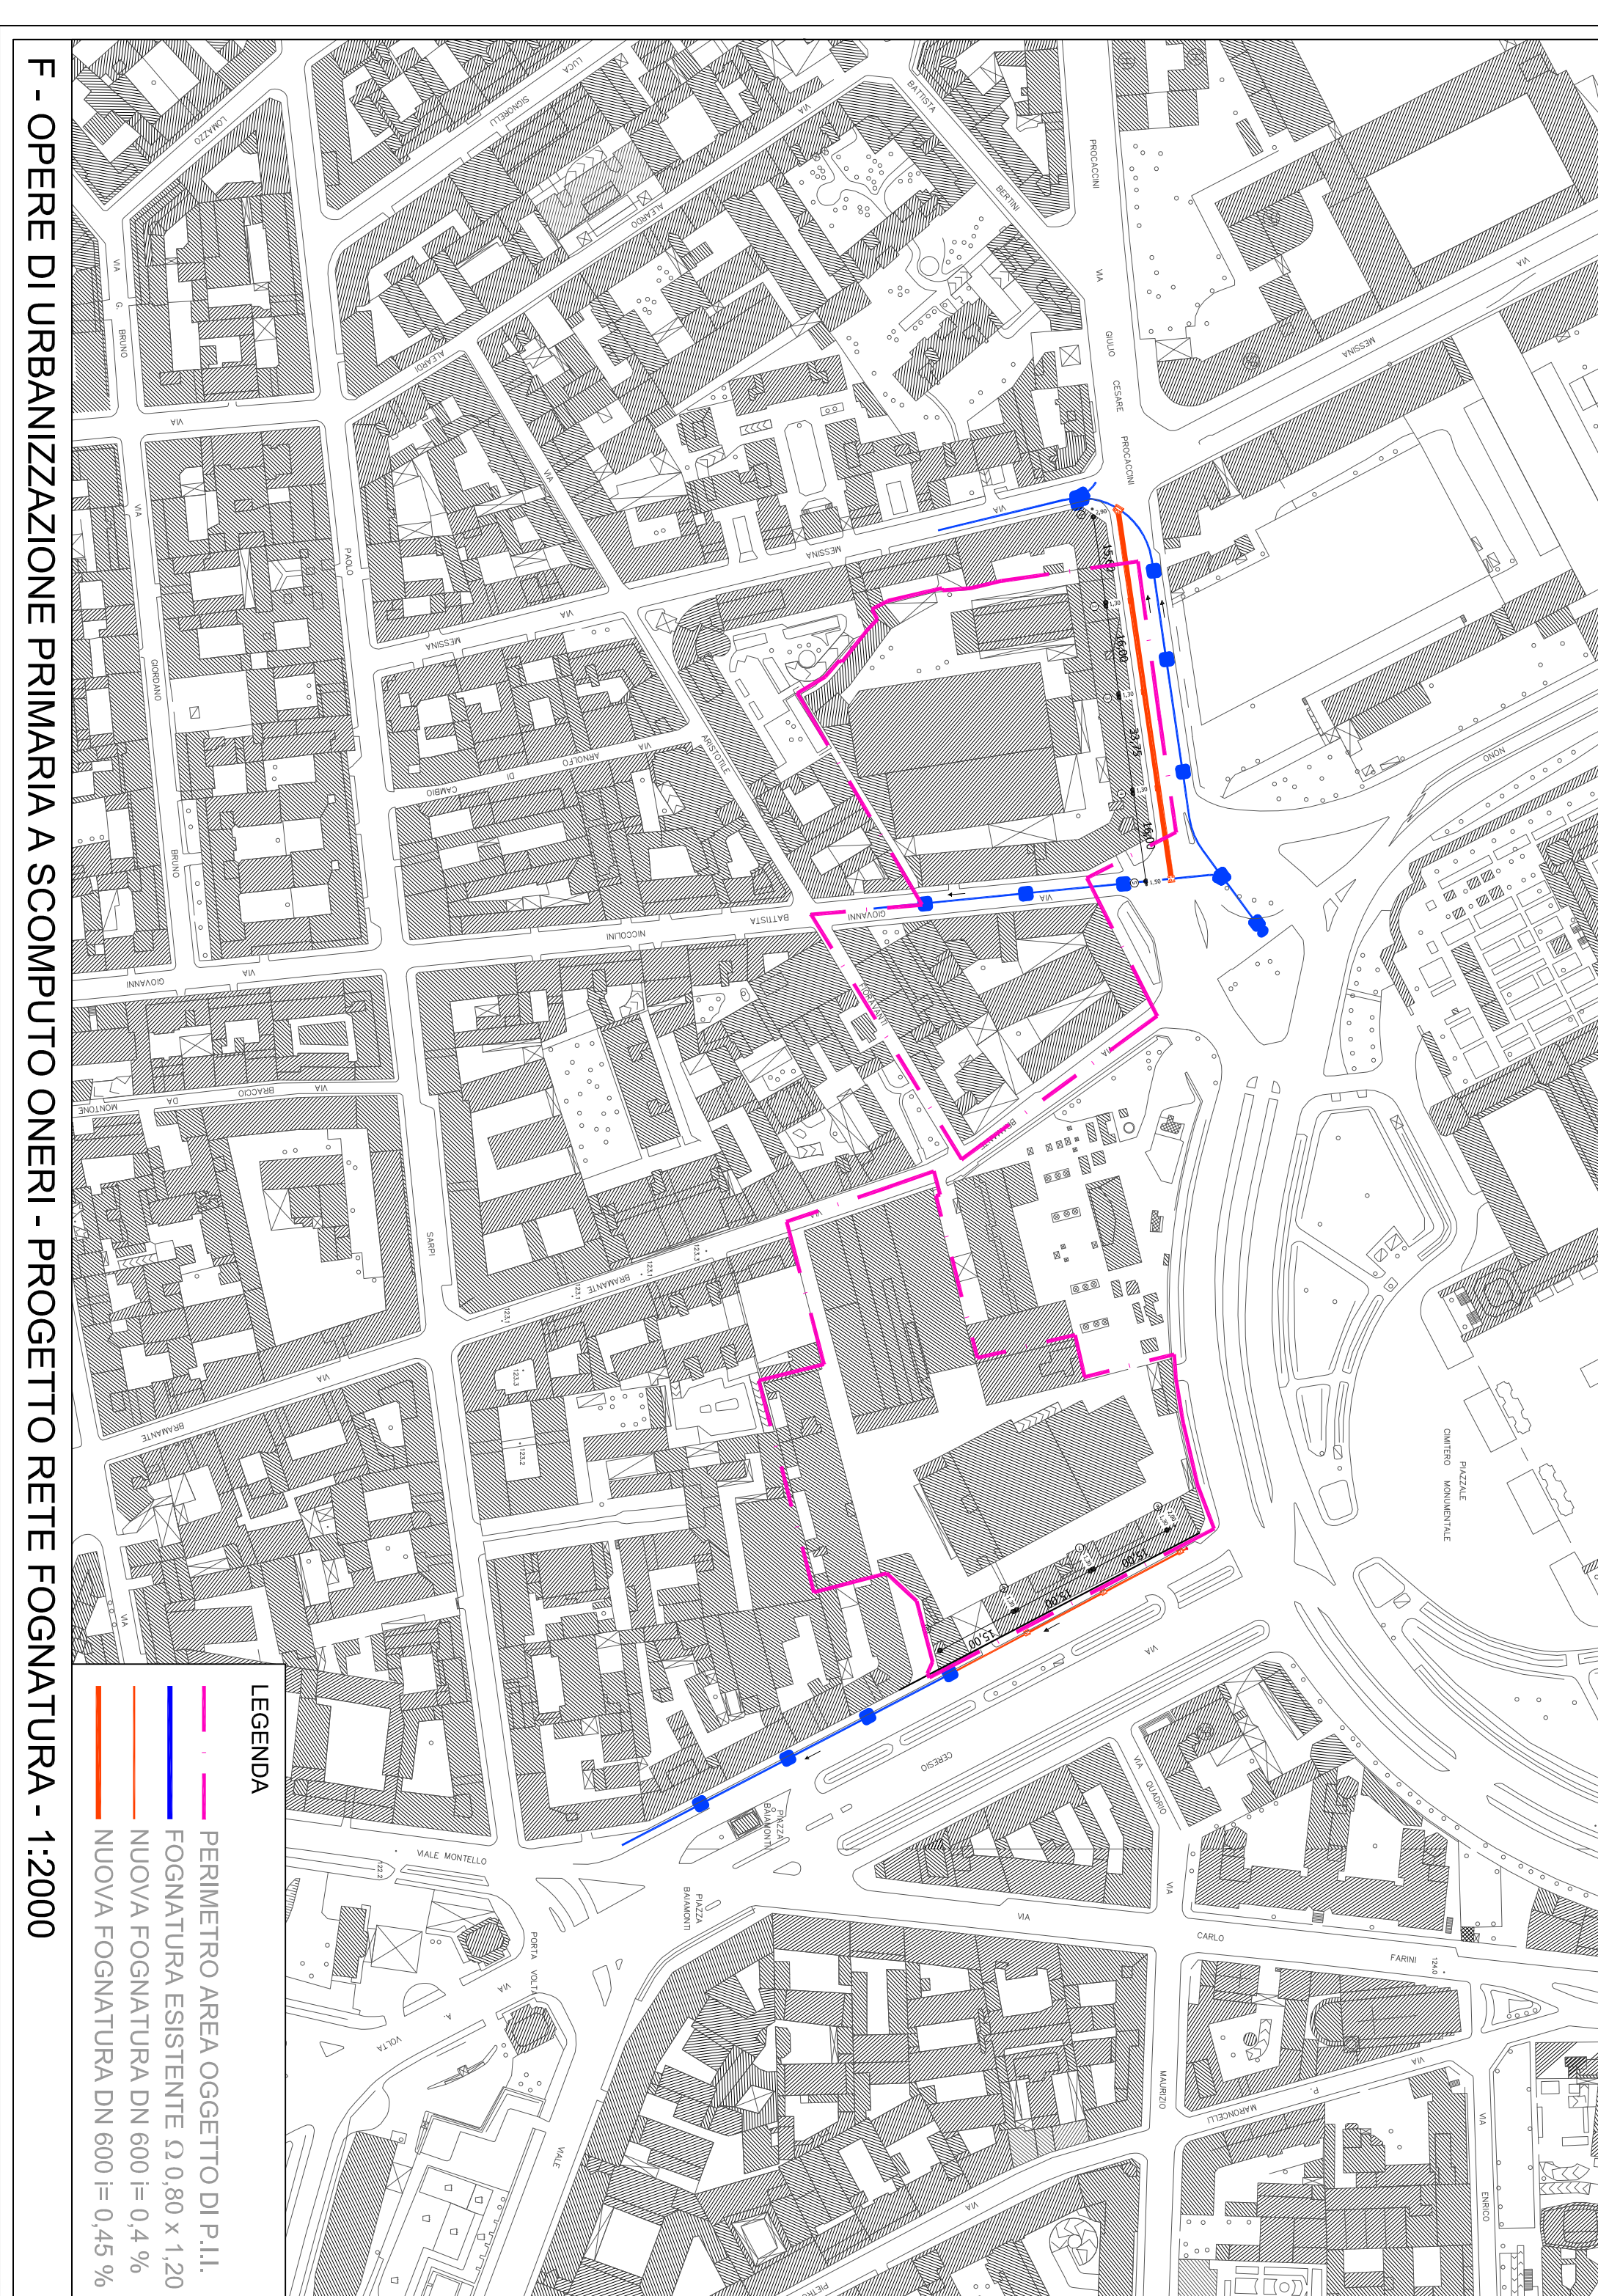


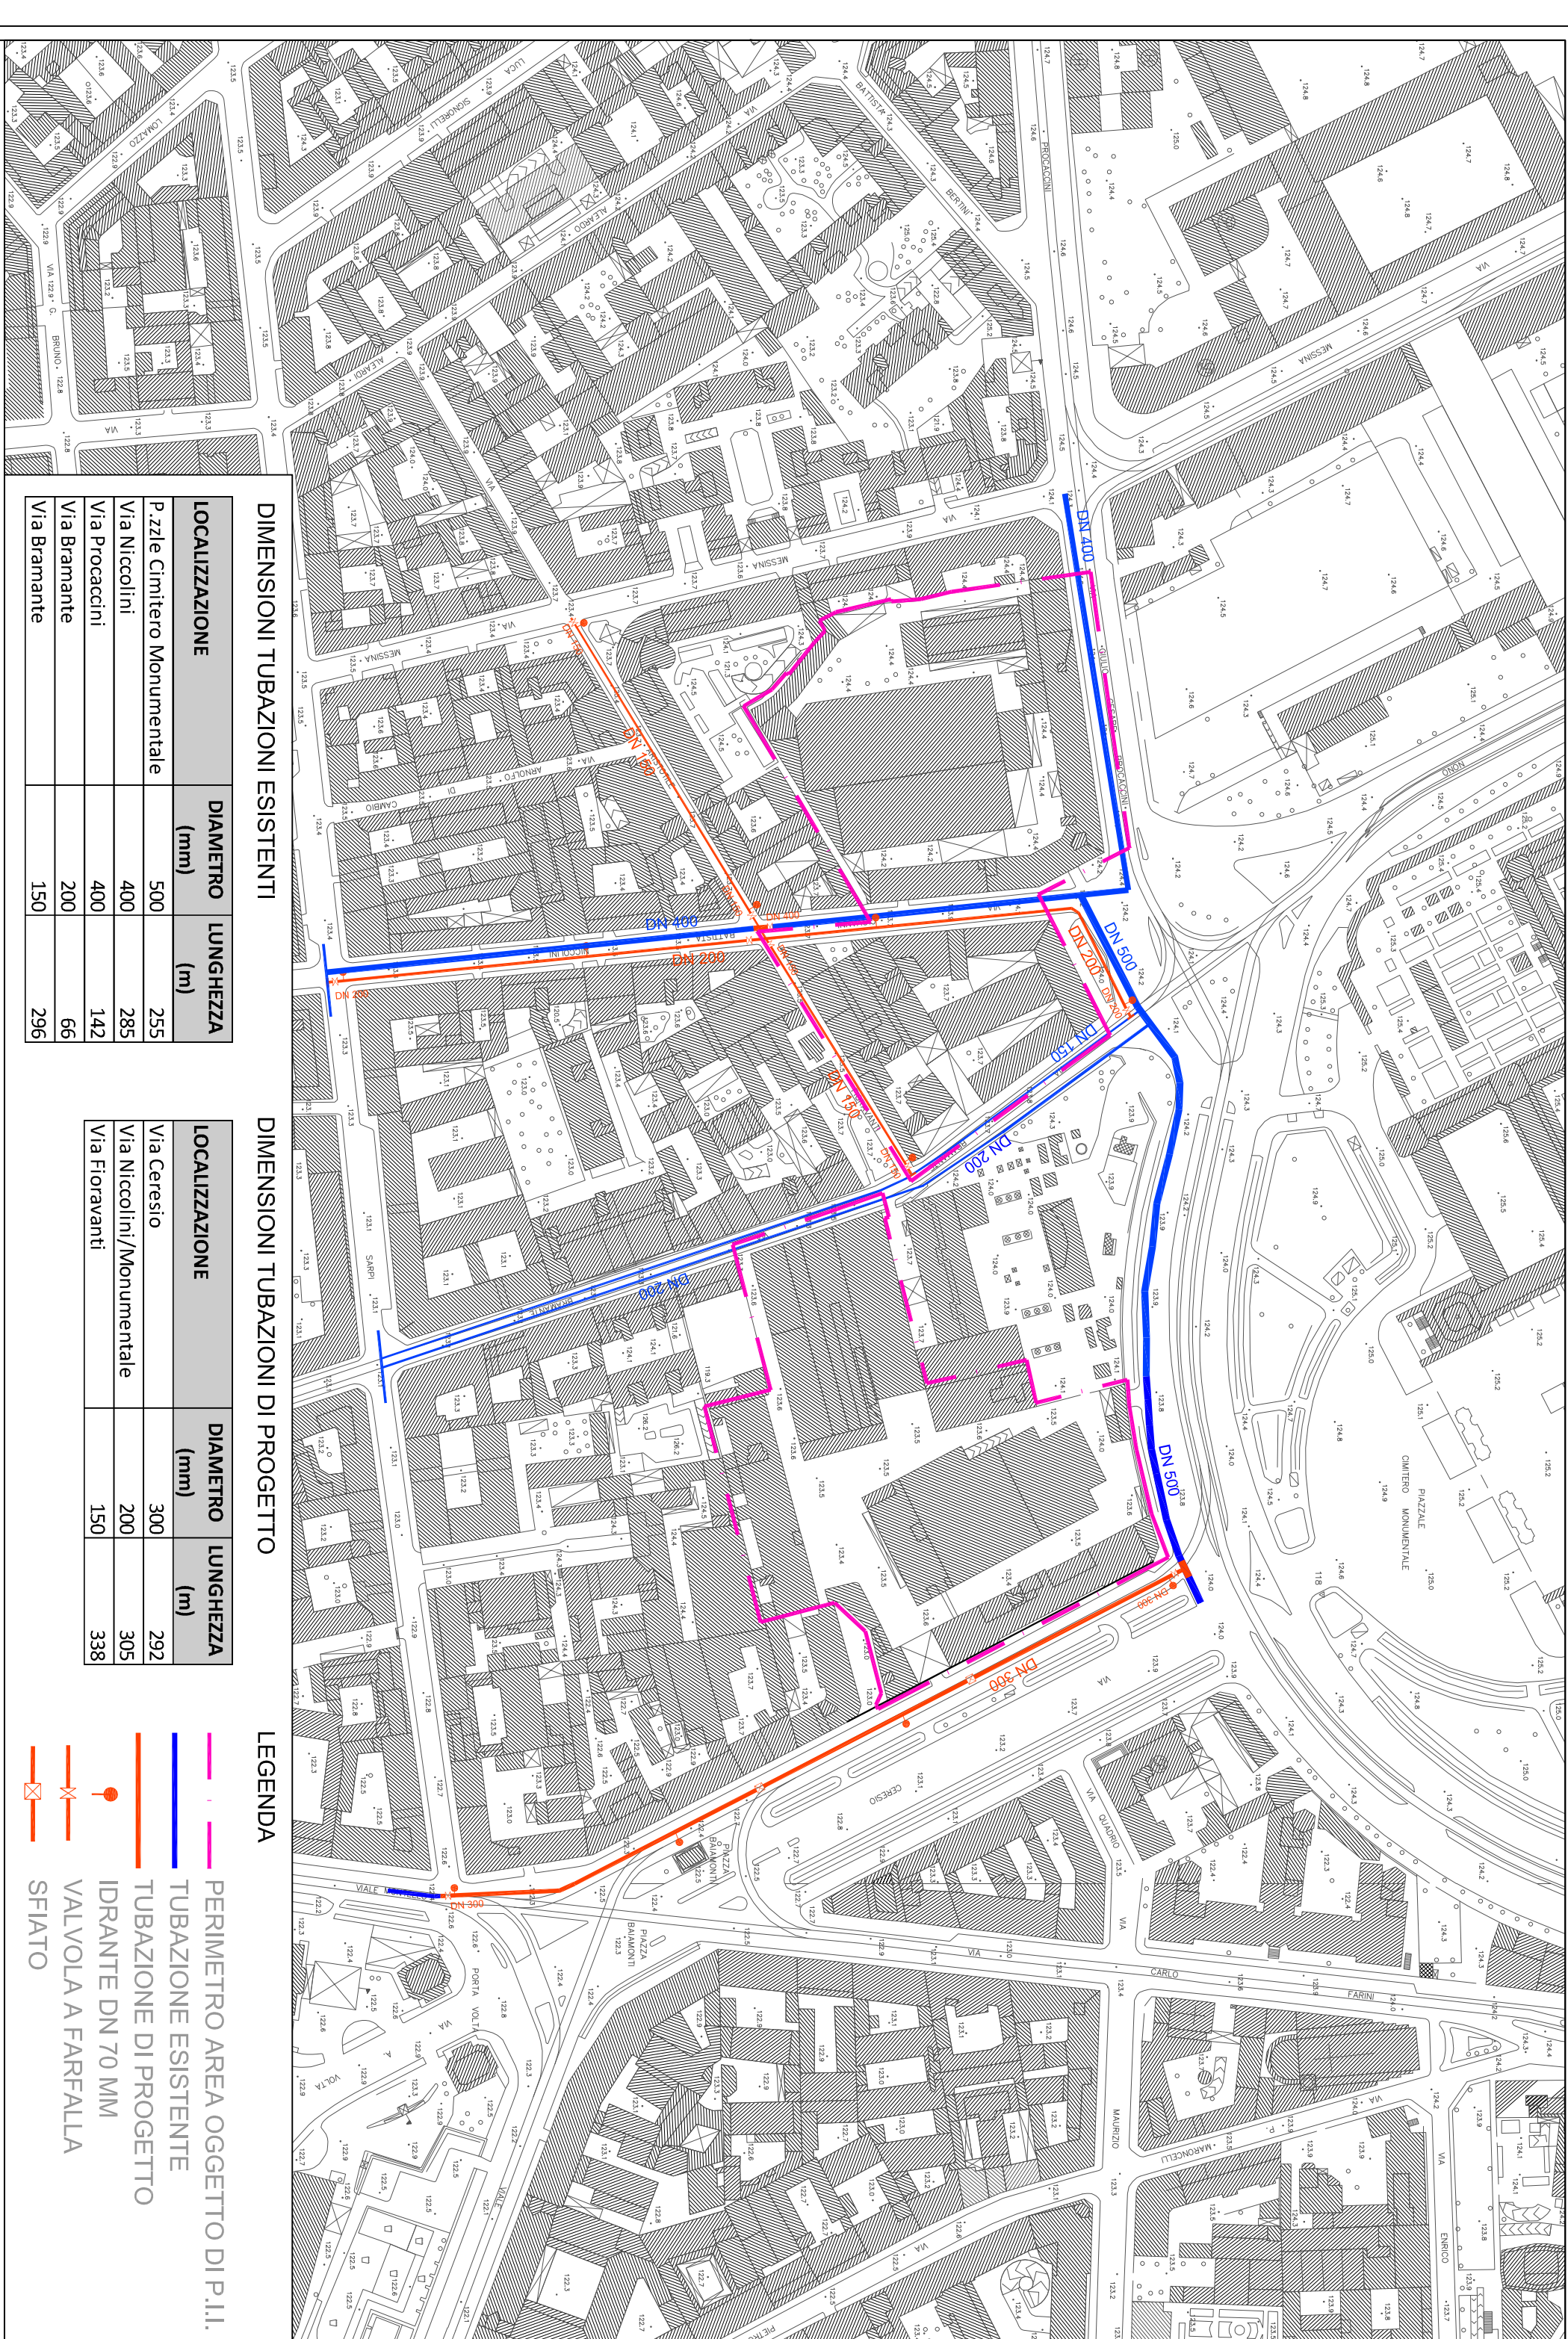

LEGENDA

Perimetro area P.I.L. Porta Vola - ex ENEL

Area di proprietà

INTERVENTI DI PERTINENZA DEL P.I.L.

Spazio attrezzato asse sorvito all'uso pubblico (5.800 mq)

Spazio pubblico pedonale (2.940 mq) - opera a scomputo oneri e sostanziale patteggiato di uso pubblico - Tre piani interrati (8.555 mq)

Area di azione per rifacimento vie Filaretti (180 m²)

Opere di sistemazione a scomputo oneri vie Filaretti e Nicolini

Riqualificazione edificio Liberty F-G-H-I per la nuova sede ADI - collezione storica Compasio Oro - Standard Qualitativo

Raggio Verde n° 8 - realizzazione pista ciclabile e riqualificazione via Cervo - opera a scomputo oneri

INTERVENTI DI RIQUALIFICAZIONE ESTERNI AL P.I.L.

P.I.L. Porta Vola - Feltrinelli

Area ex-fabbrico del Vapore

Realizzazione via Paolo Sarpi

Fermata linea metropolitana MMS (2009 - 2014)

PRODOTTORE

COMUNE DI MILANO

POLO DI PORTA VOLTA

COMPLESSO EDILIZIO POLIFUNZIONALE

PROGRAMMA INTEGRATO DI INTERVENTO

L. R. 11 Marzo 2005 n. 12

PROPOSTA DEFINITIVA

AMMINISTRAZIONE

PROGETTA:

INGEGNERIA PORTA VOLTA S.p.A.

DATA: DATA: DATA: C. DATA:

PROGETTISTA

PROGETTO: PRODOTTORE

PROGETTO: PRODOTTORE

ORGANIZZAZIONE PROGETTO E SECONDA

DATA	ACCOMPLETAMENTO	NUMERO FOGLIA	SCALA
14 MARZO 2005	1/2500	B-02	11/000/12000
SISTEMI 5/10			

PRODOTTORE

PROGETTO: PRODOTTORE

PROGETTO: PRODOTTORE