



PIL APPROVATO con delibera del C.C. n° 39 del 28.06.2007 e convenzionato in data 23.06.2010 n° rep. 37560

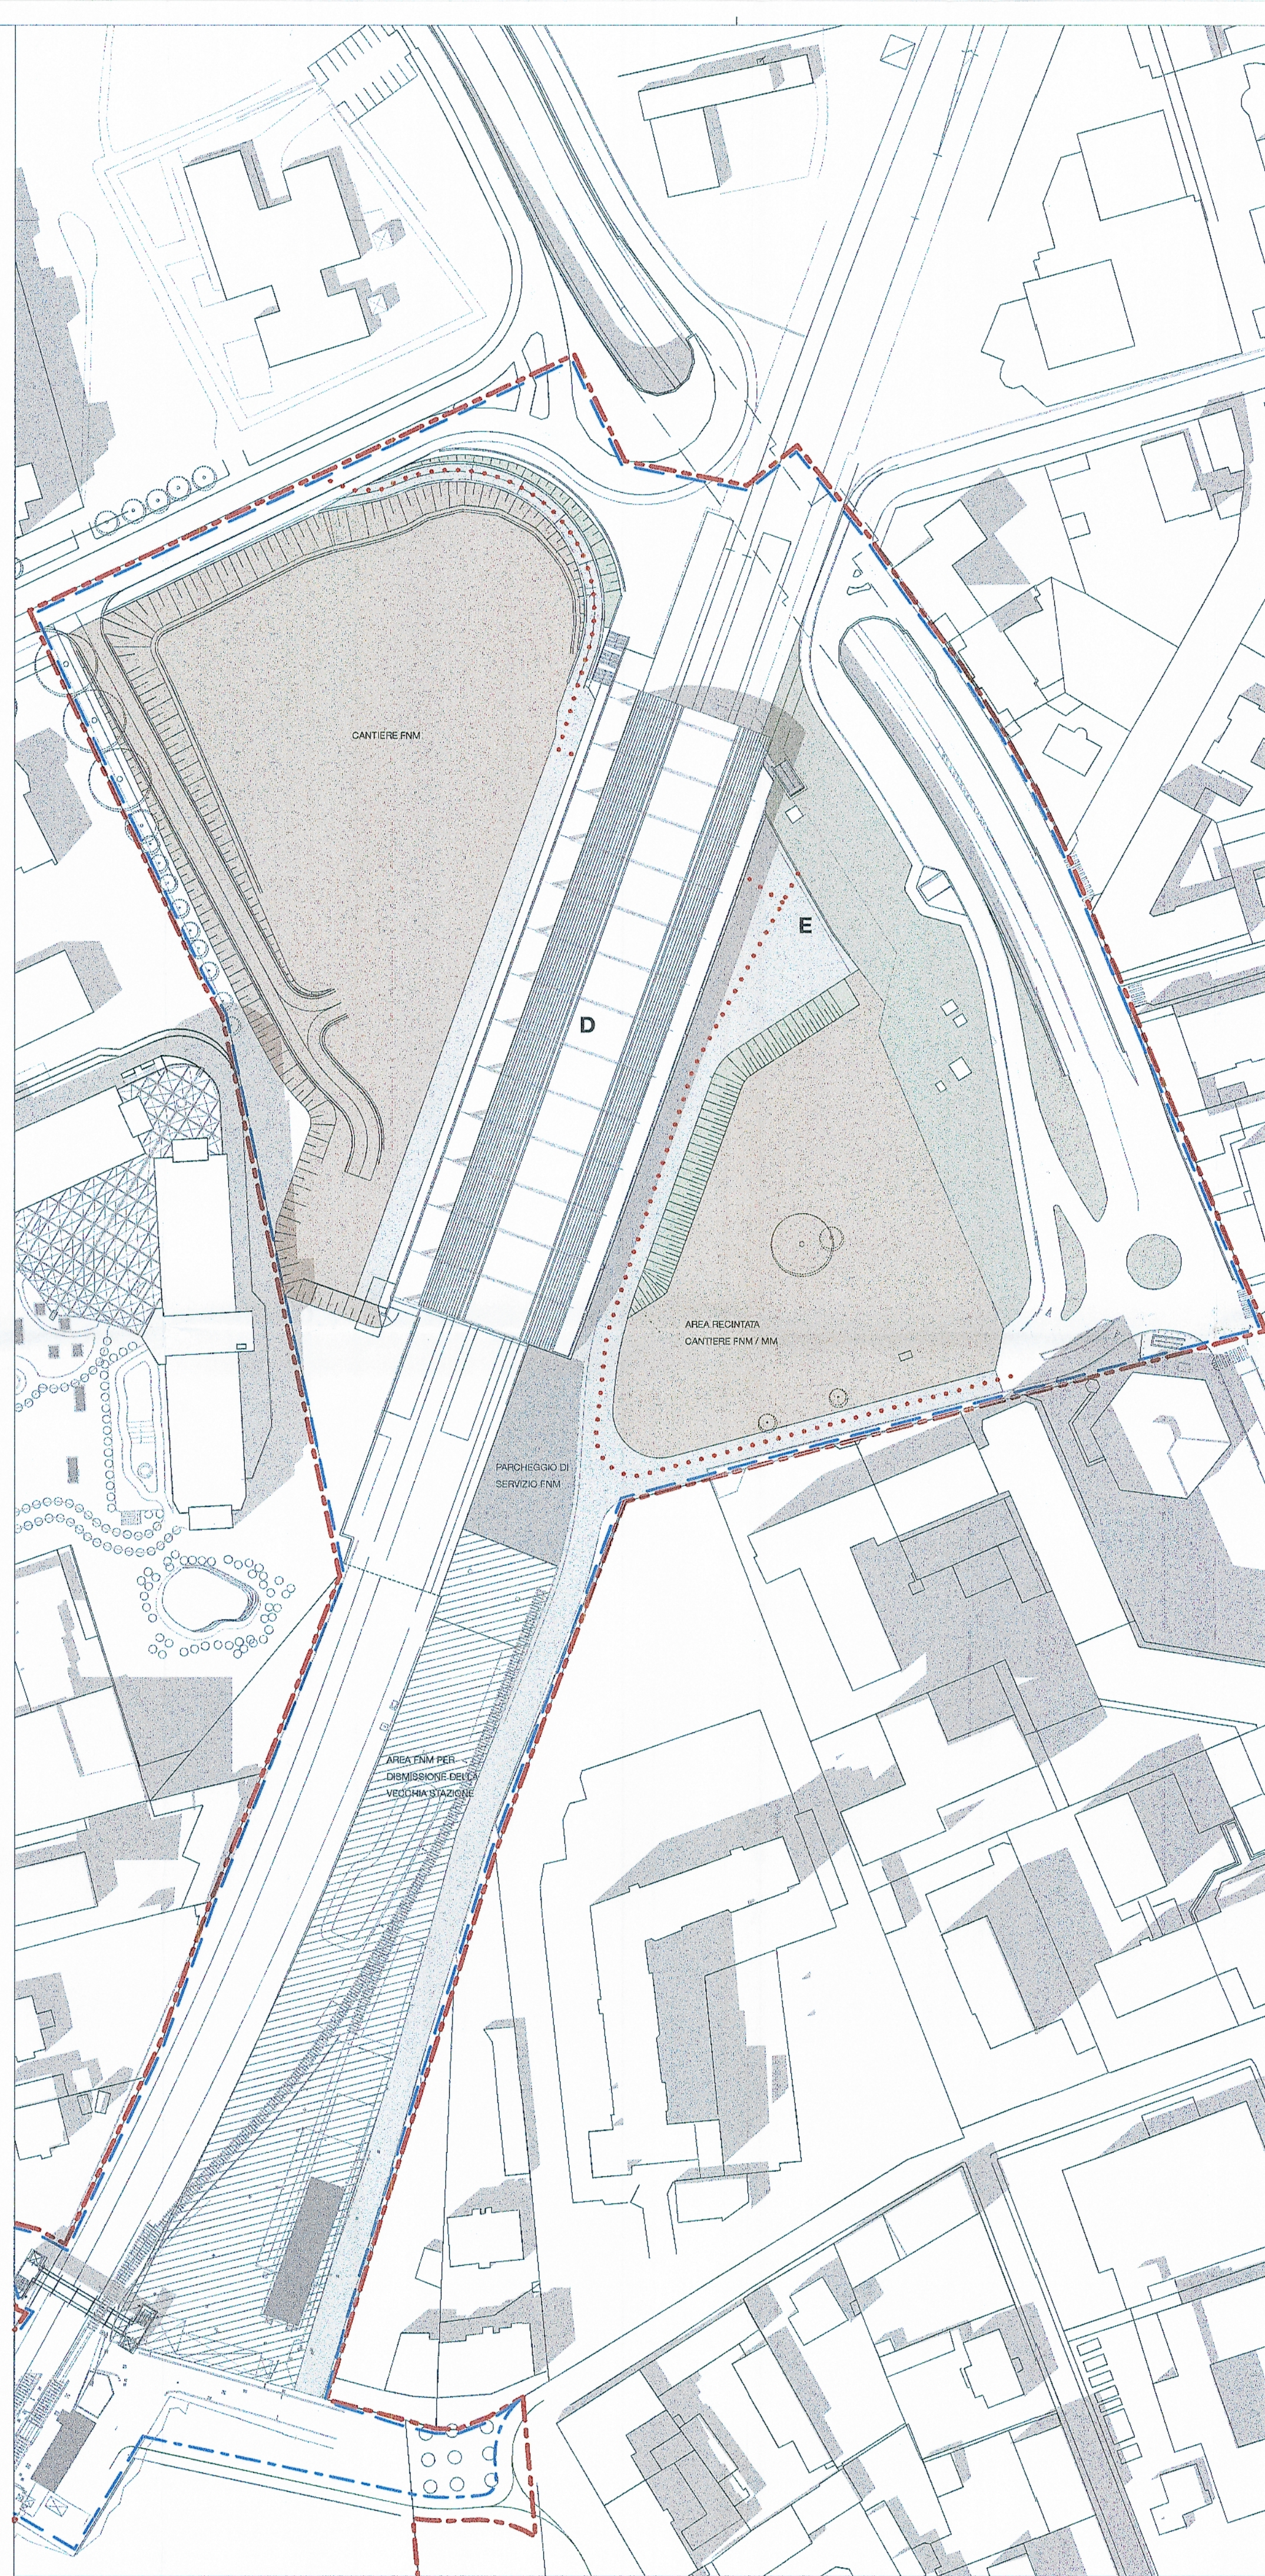

STATO DI FATTO

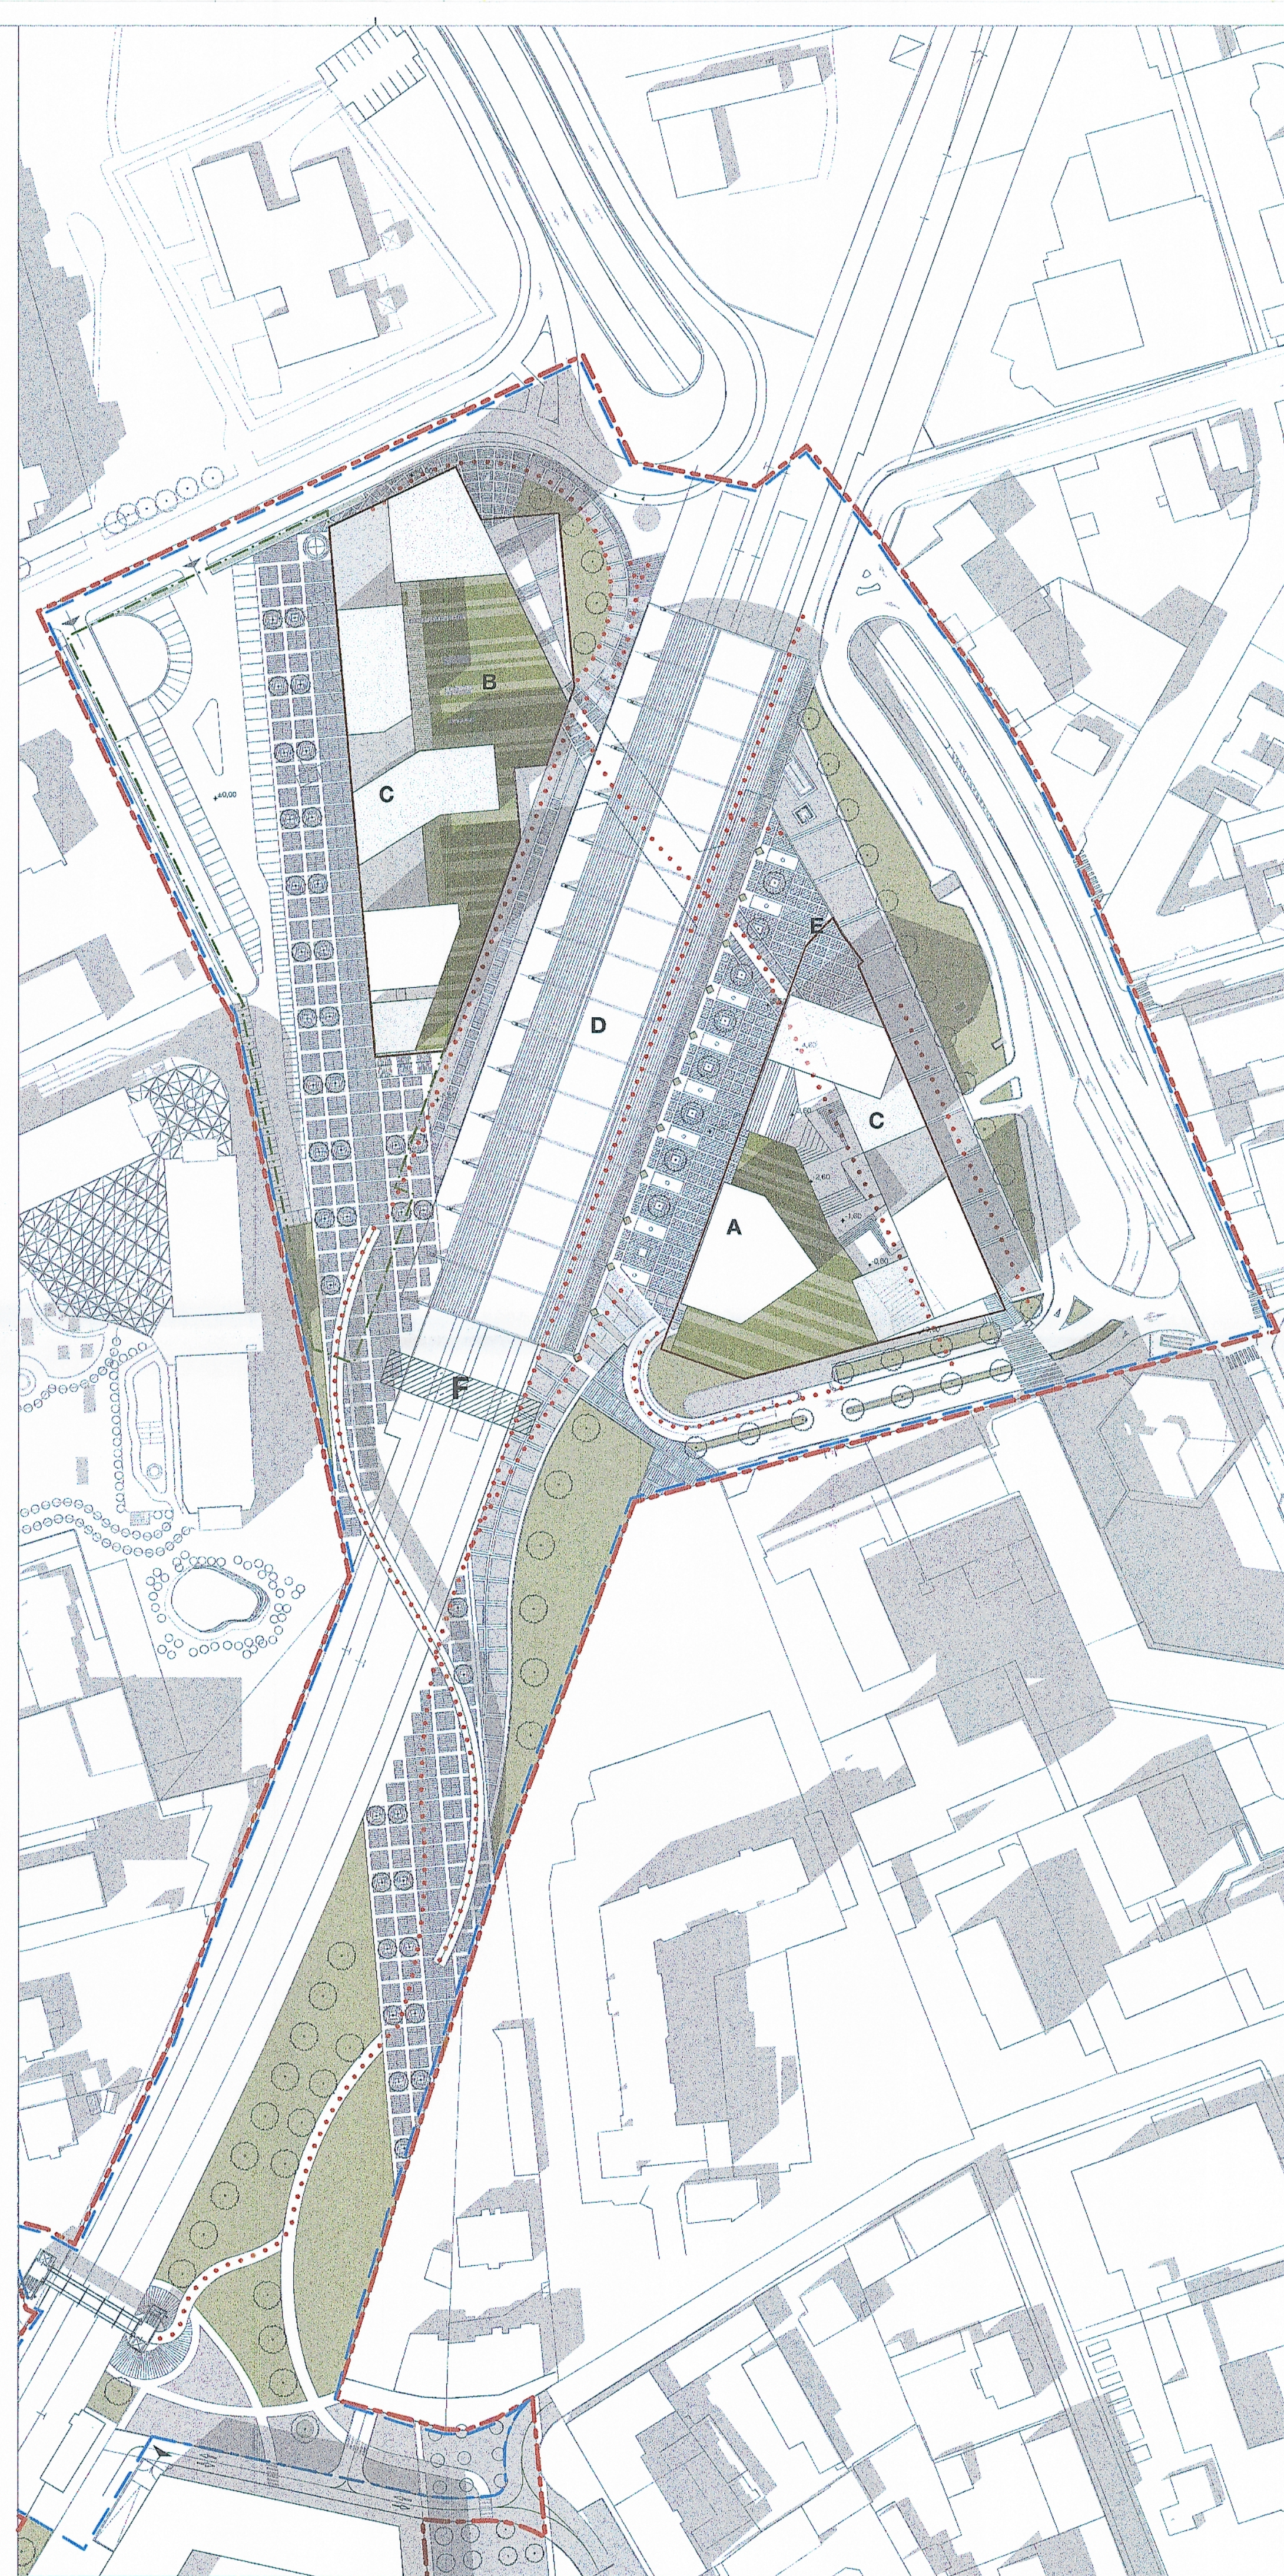

PLANIVOLUMETRICO INDICATIVO

LEGENDA

- A** Ricettivo
- B** Commerciale / Paracommerciale / Terziario
- C** Residenza / Residenza convenzionata
- D** Stazione FNM / Commerciale
- E** MM3 - Linea Gialla
- F** Struttura a Ponte

- Perimetro del PIL
- Fondiarla
- Limite unità d'intervento
- Percorsi ciclopdonali
- Parcheggio d'interscambio
- Sottopasso ciclopdonale



COMUNE DI MILANO
Direzione Centrale
Sviluppo del Territorio

GDF System s.r.l.
FNM S.p.A.
FERROVIENORD S.p.A.

COPIA SETTORE
Direzione Centrale Sviluppo del Territorio
Sett. Pianificazione Territoriale e Valorizzazione Area
Allegato alla proposta di deliberazione n. 1213 del
13.5.2013. Il contenuto tecnico e grafico del
presente allegato è conforme a quello dell'allegato
intro alle deliberazioni di adozione n. 221 del 15.2.2013
Si attesta che il presente documento è composto da n. 1
fascicolo.

21 MAG. 2013

IL DIRETTORE DI SETTORE
Arch. Franco Zinna

PROGRAMMA INTEGRATO DI INTERVENTO
AFFORI - MILANO


ATTO RICOGNITIVO E SPECIFICATIVO
UNITA' DI INTERVENTO NORD
ALLEGATO N. B1

TITOLO
CONFRONTO PLANIVOLUMETRICO



SOLUZIONE ALTERNATIVA

STAZIONE FERROVIENORD AFFORI

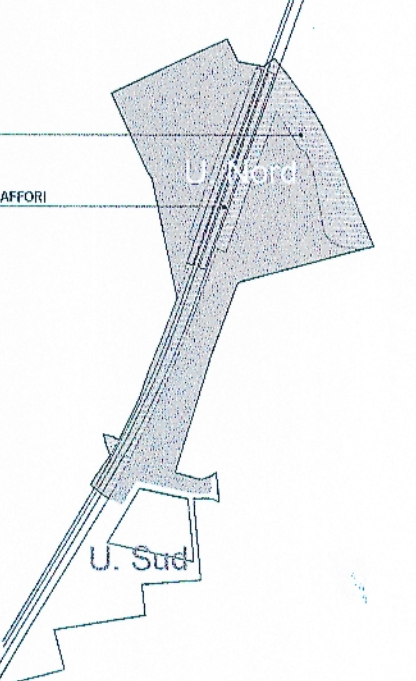

GDF System S.r.l.
Via Milanese, 3
20090 Sesto San Giovanni (MI)
P.IVA n. 03348510151



TAVOLA

B1

SCALA
1:1000

DATA

LUGLIO 2012

COMUNE DI MILANO
DC SVILUPPO DEL TERR
Pg 336124/2013
Del 17/05/2013
LETTERA DI SOSPENSIONE
(6) S-AMMINISTRATIVO
17/05/2013