


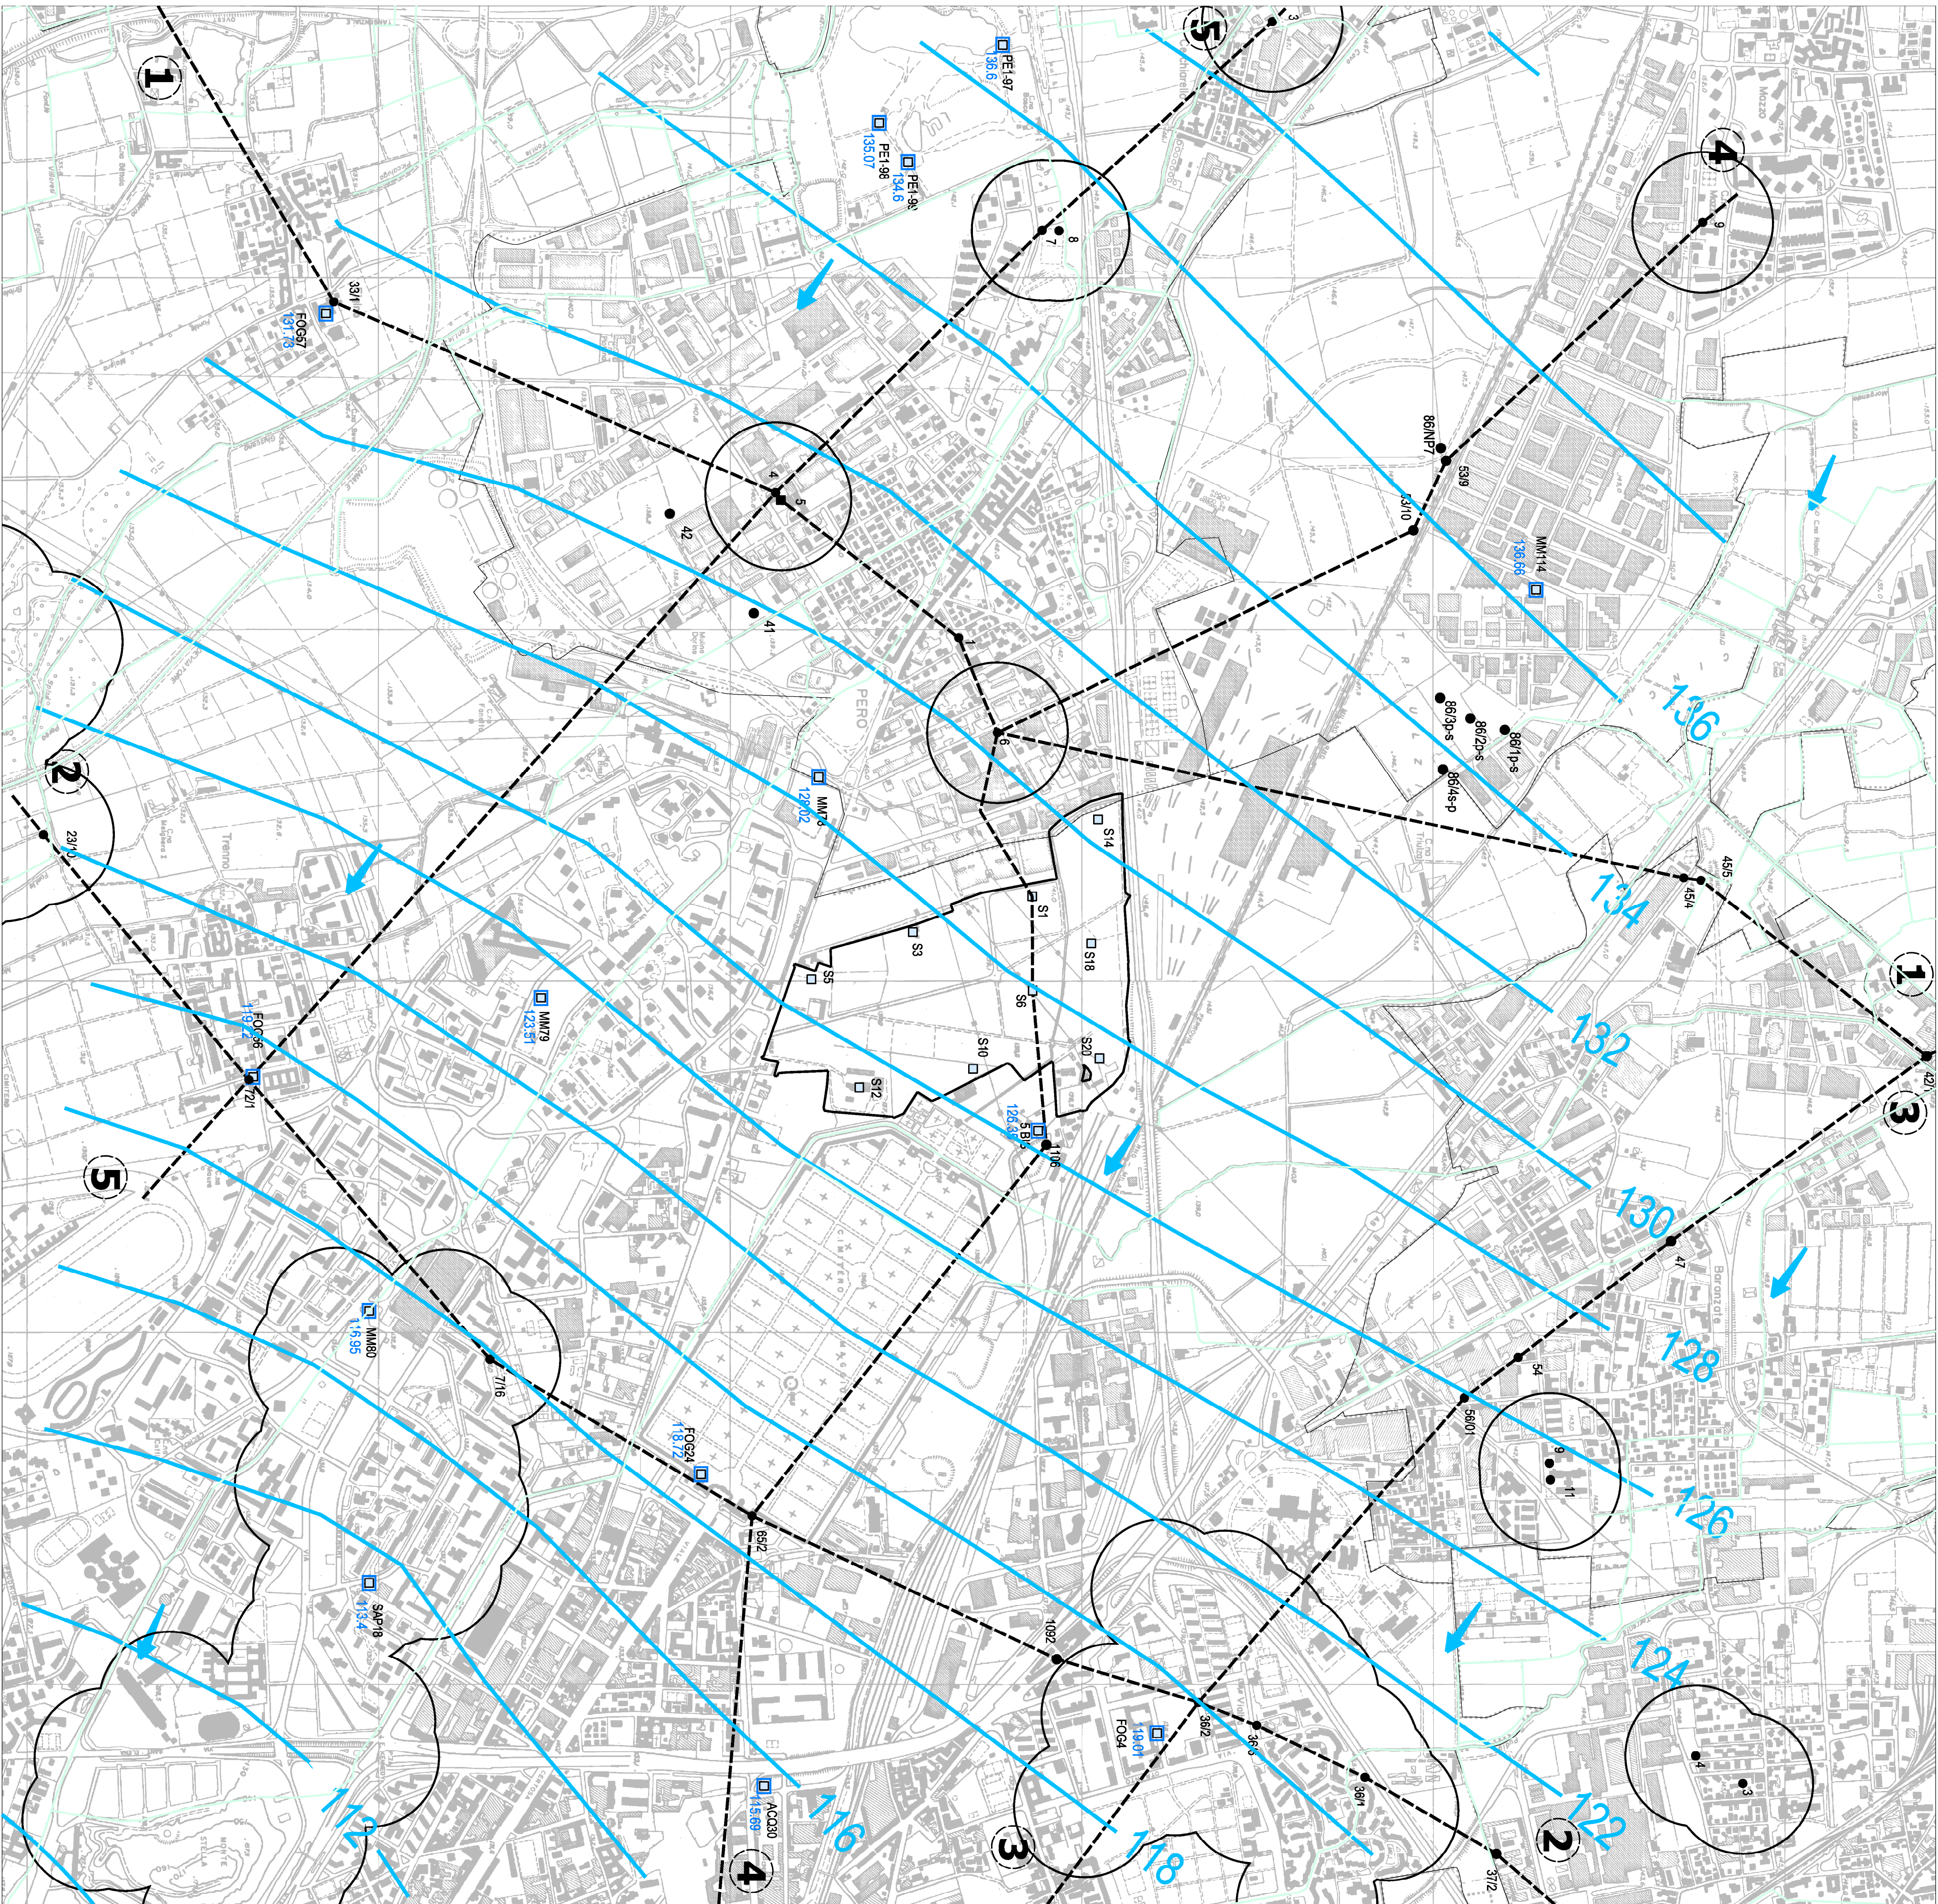

- 3 Pozzi pubblici
- 17 Pozzi privati
- 06 Pozzi dismessi / chiusi
- 155/2 Piezometri
- 119.01 Quota piezometrica misurata al marzo-aprile 2009 (m s.l.m.)
- Inviluppo delle zone di rispetto dei pozzi ad uso potabile con criterio geometrico (200 m di raggio)
- Area di progetto
- Traccia sezioni idrogeologiche
- Idrografia (fronte dati SIA - Provincia di Milano)
- Linee isopiezometriche al marzo 2009 e relativa quota (m s.l.m.) (Dati elaborati dallo Studio Idrogeotecnico)
- Principali direzioni del flusso idrico sotterraneo
- Limite comunale

Progettista
CASCINA MERLATA S.p.A.
Via Eritrea, 488
20157 - Milano

Comune di Milano
Proposta Definitiva di Programma Integrato di Intervento ai sensi della Legge Regionale 12/2005
Riquadrificazione dell'area di Cascina Merlata - Milano

Project Management
EURO/MILANO
Via Eritrea, 488 - 20157 Milano
tel. 02.88000120 - fax 02.88000120
e-mail: info@euro-milano.it

Progettazione urbana
Antonio Ciferri and Partners
Via Cerna, 4 - 20122 Milano
tel. 02.7638801 - fax 02.7638800
e-mail: info@anticiferri.com

Landscape
Arch. Giovanna Longhi
Via Lario, 5 - 20144 Milano
tel. 02.479424 - fax 02.42281507
e-mail: g.longhi@studio19.it

Valutazione ambientale (VIA - VIA)
PRO IER
Via Sarmiento, 5 - 20125 Milano
tel. 02.6797911 - fax 02.67979146
e-mail: info@proier.it

Sostenibilità ambientale e certificazione LEED
HILSON MORAN ITALIA
Corso Sempione, 66/68 - 20154 Milano
tel. 02.3617886 - fax 02.3617801
e-mail: g.moran@hilsomoran.com

Capofila Partnership
Viale Eritrea, 19 - 20154 Milano
tel. 02.3314650 - fax 02.341067
e-mail: info@casinamerlata.it

Arch. Franco Giuglietta
Arch. Franco Giuglietta
Via Fori Cesare, 19 - 20127 Milano
tel. 02.663308
e-mail: gfranco@studiofranco.it

Simulazioni di traffico
TRM
Via della Bicocca, 30 - 20095 Monza
tel. 0362.3600237 - fax 0362.361407
e-mail: info@trm.it

Scale
Data
1:10.000
Ottobre 2009

Aggiornamenti
Tavole
Maggio 2010
12.2