


SEZIONE A-A scala 1:200

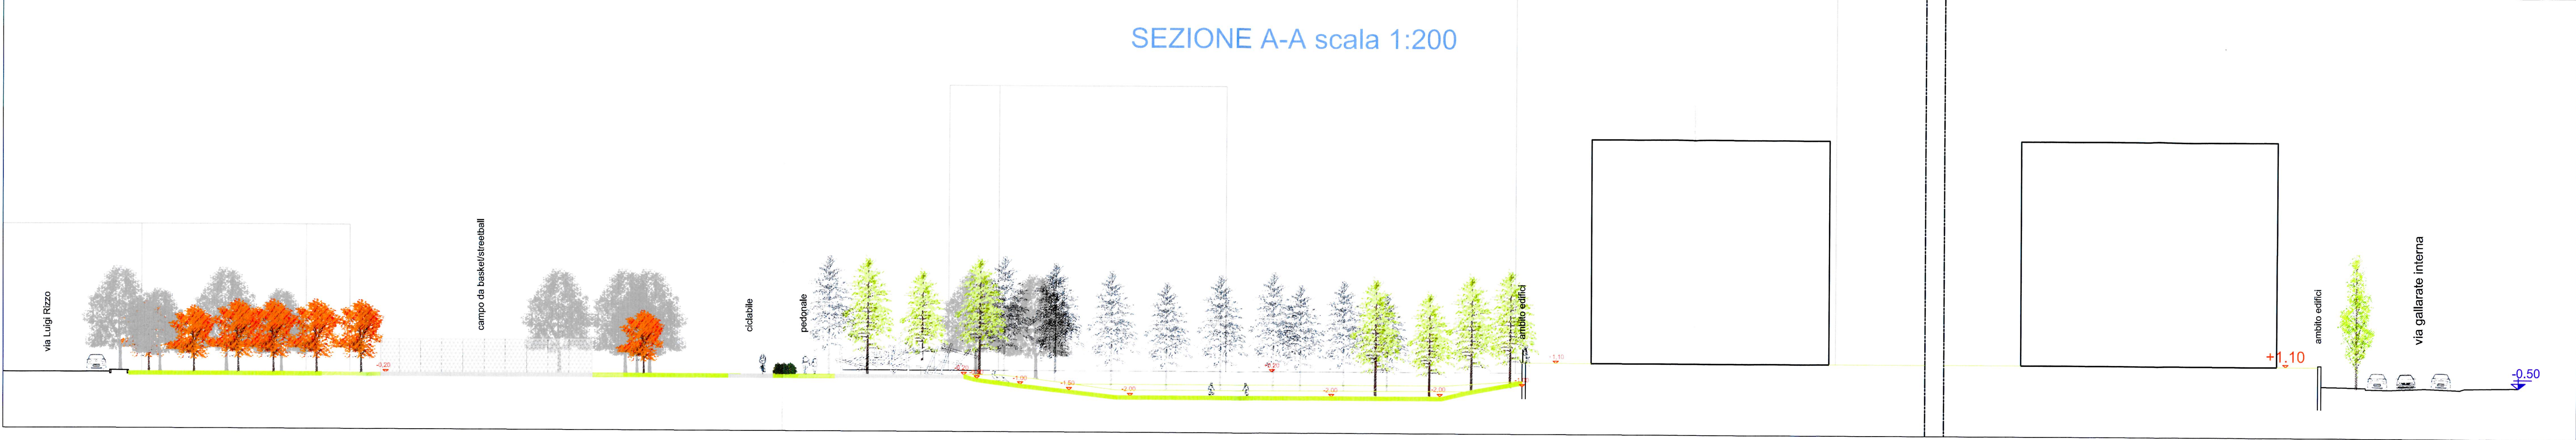


- LEGENDA
- Limite comparto zona di recupero B 8.11-Ambito PR2
 - Aree a verde già di proprietà del Comune di Milano
 - Ambiti edifici
 - Catastali
 - Curve di livello esistenti
 - Curve di livello e quote di progetto
 - Recinzione area gioco h cm 100
 - Recinzione area cani h cm 120
 - Recinzione Campo basket/streetball h cm 300-400

Sottoservizi


RETI IN PROGETTO

- Tracciato interrimento elettrodotta Terna

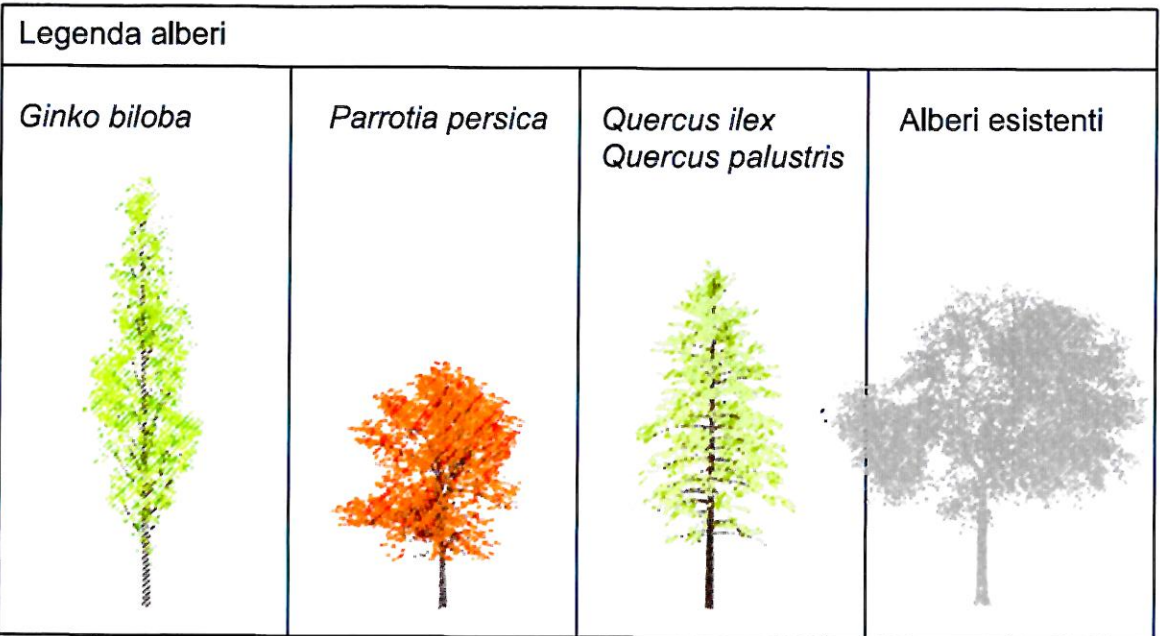


SEZIONE A-A scala 1:500

- Sezione terreno stato di fatto
- Sezione terreno progetto

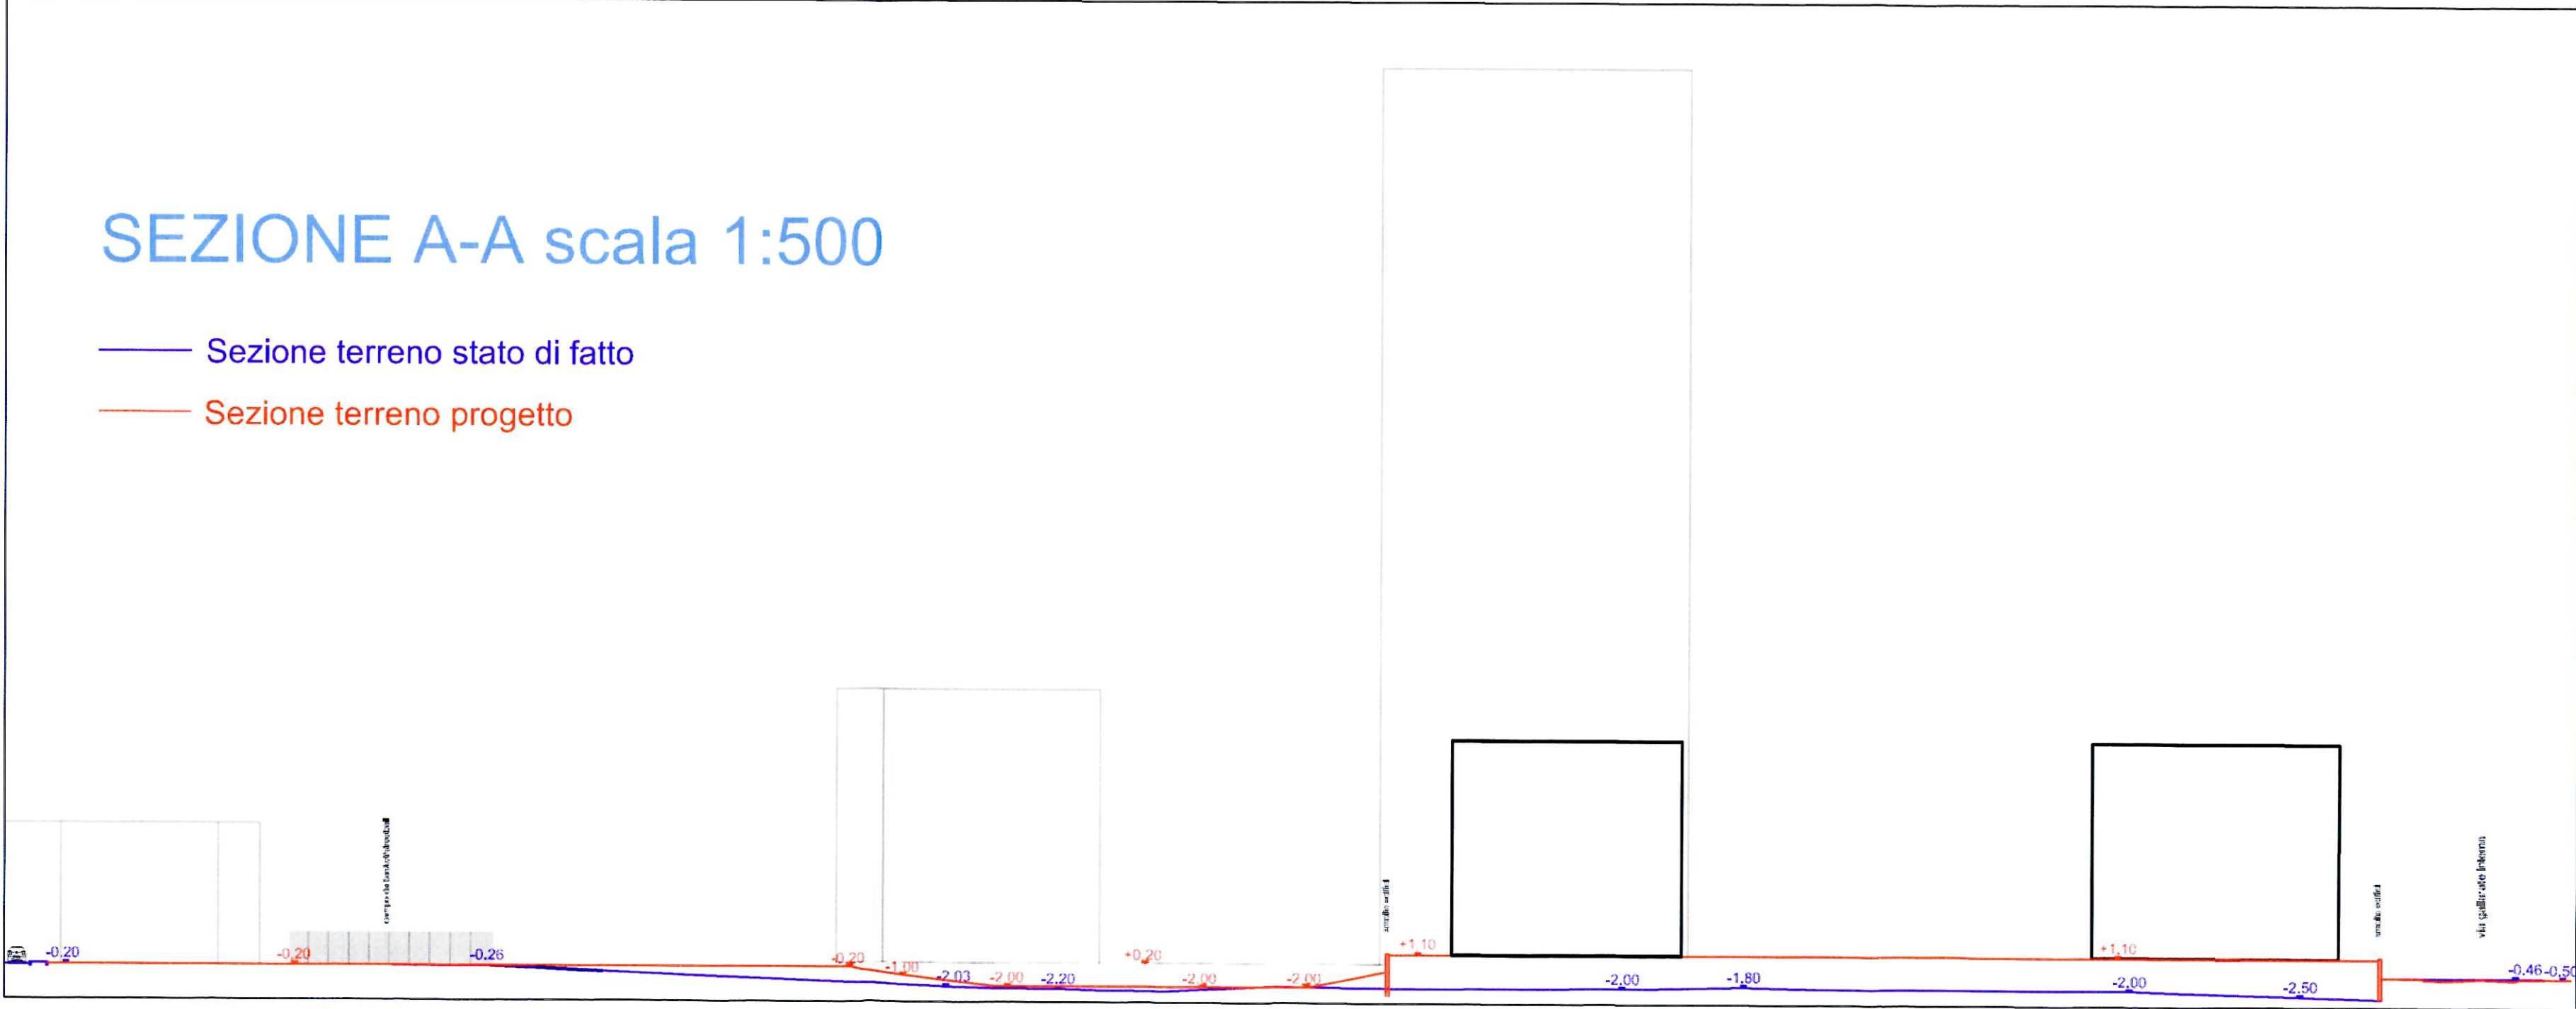


SEZIONE B-B scala 1:500


- Sezione terreno stato di fatto
- Sezione terreno progetto

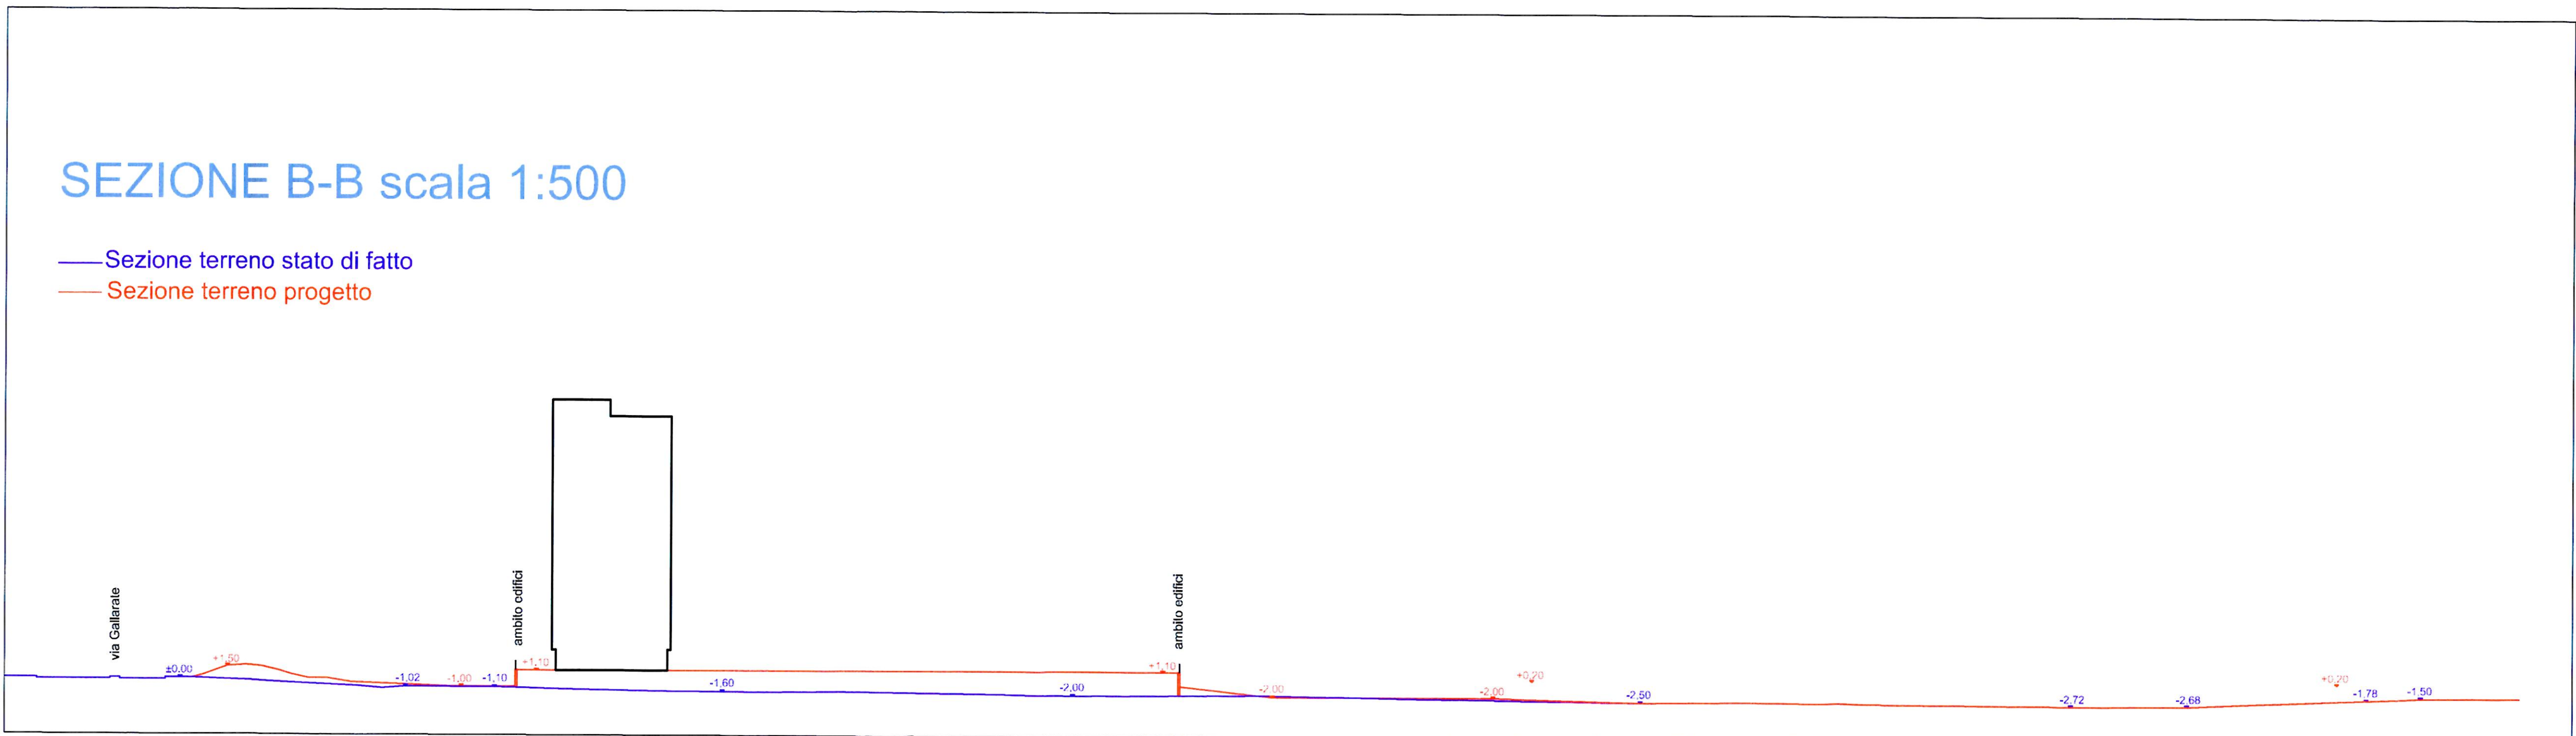


STATO DI FATTO scala 1:1000

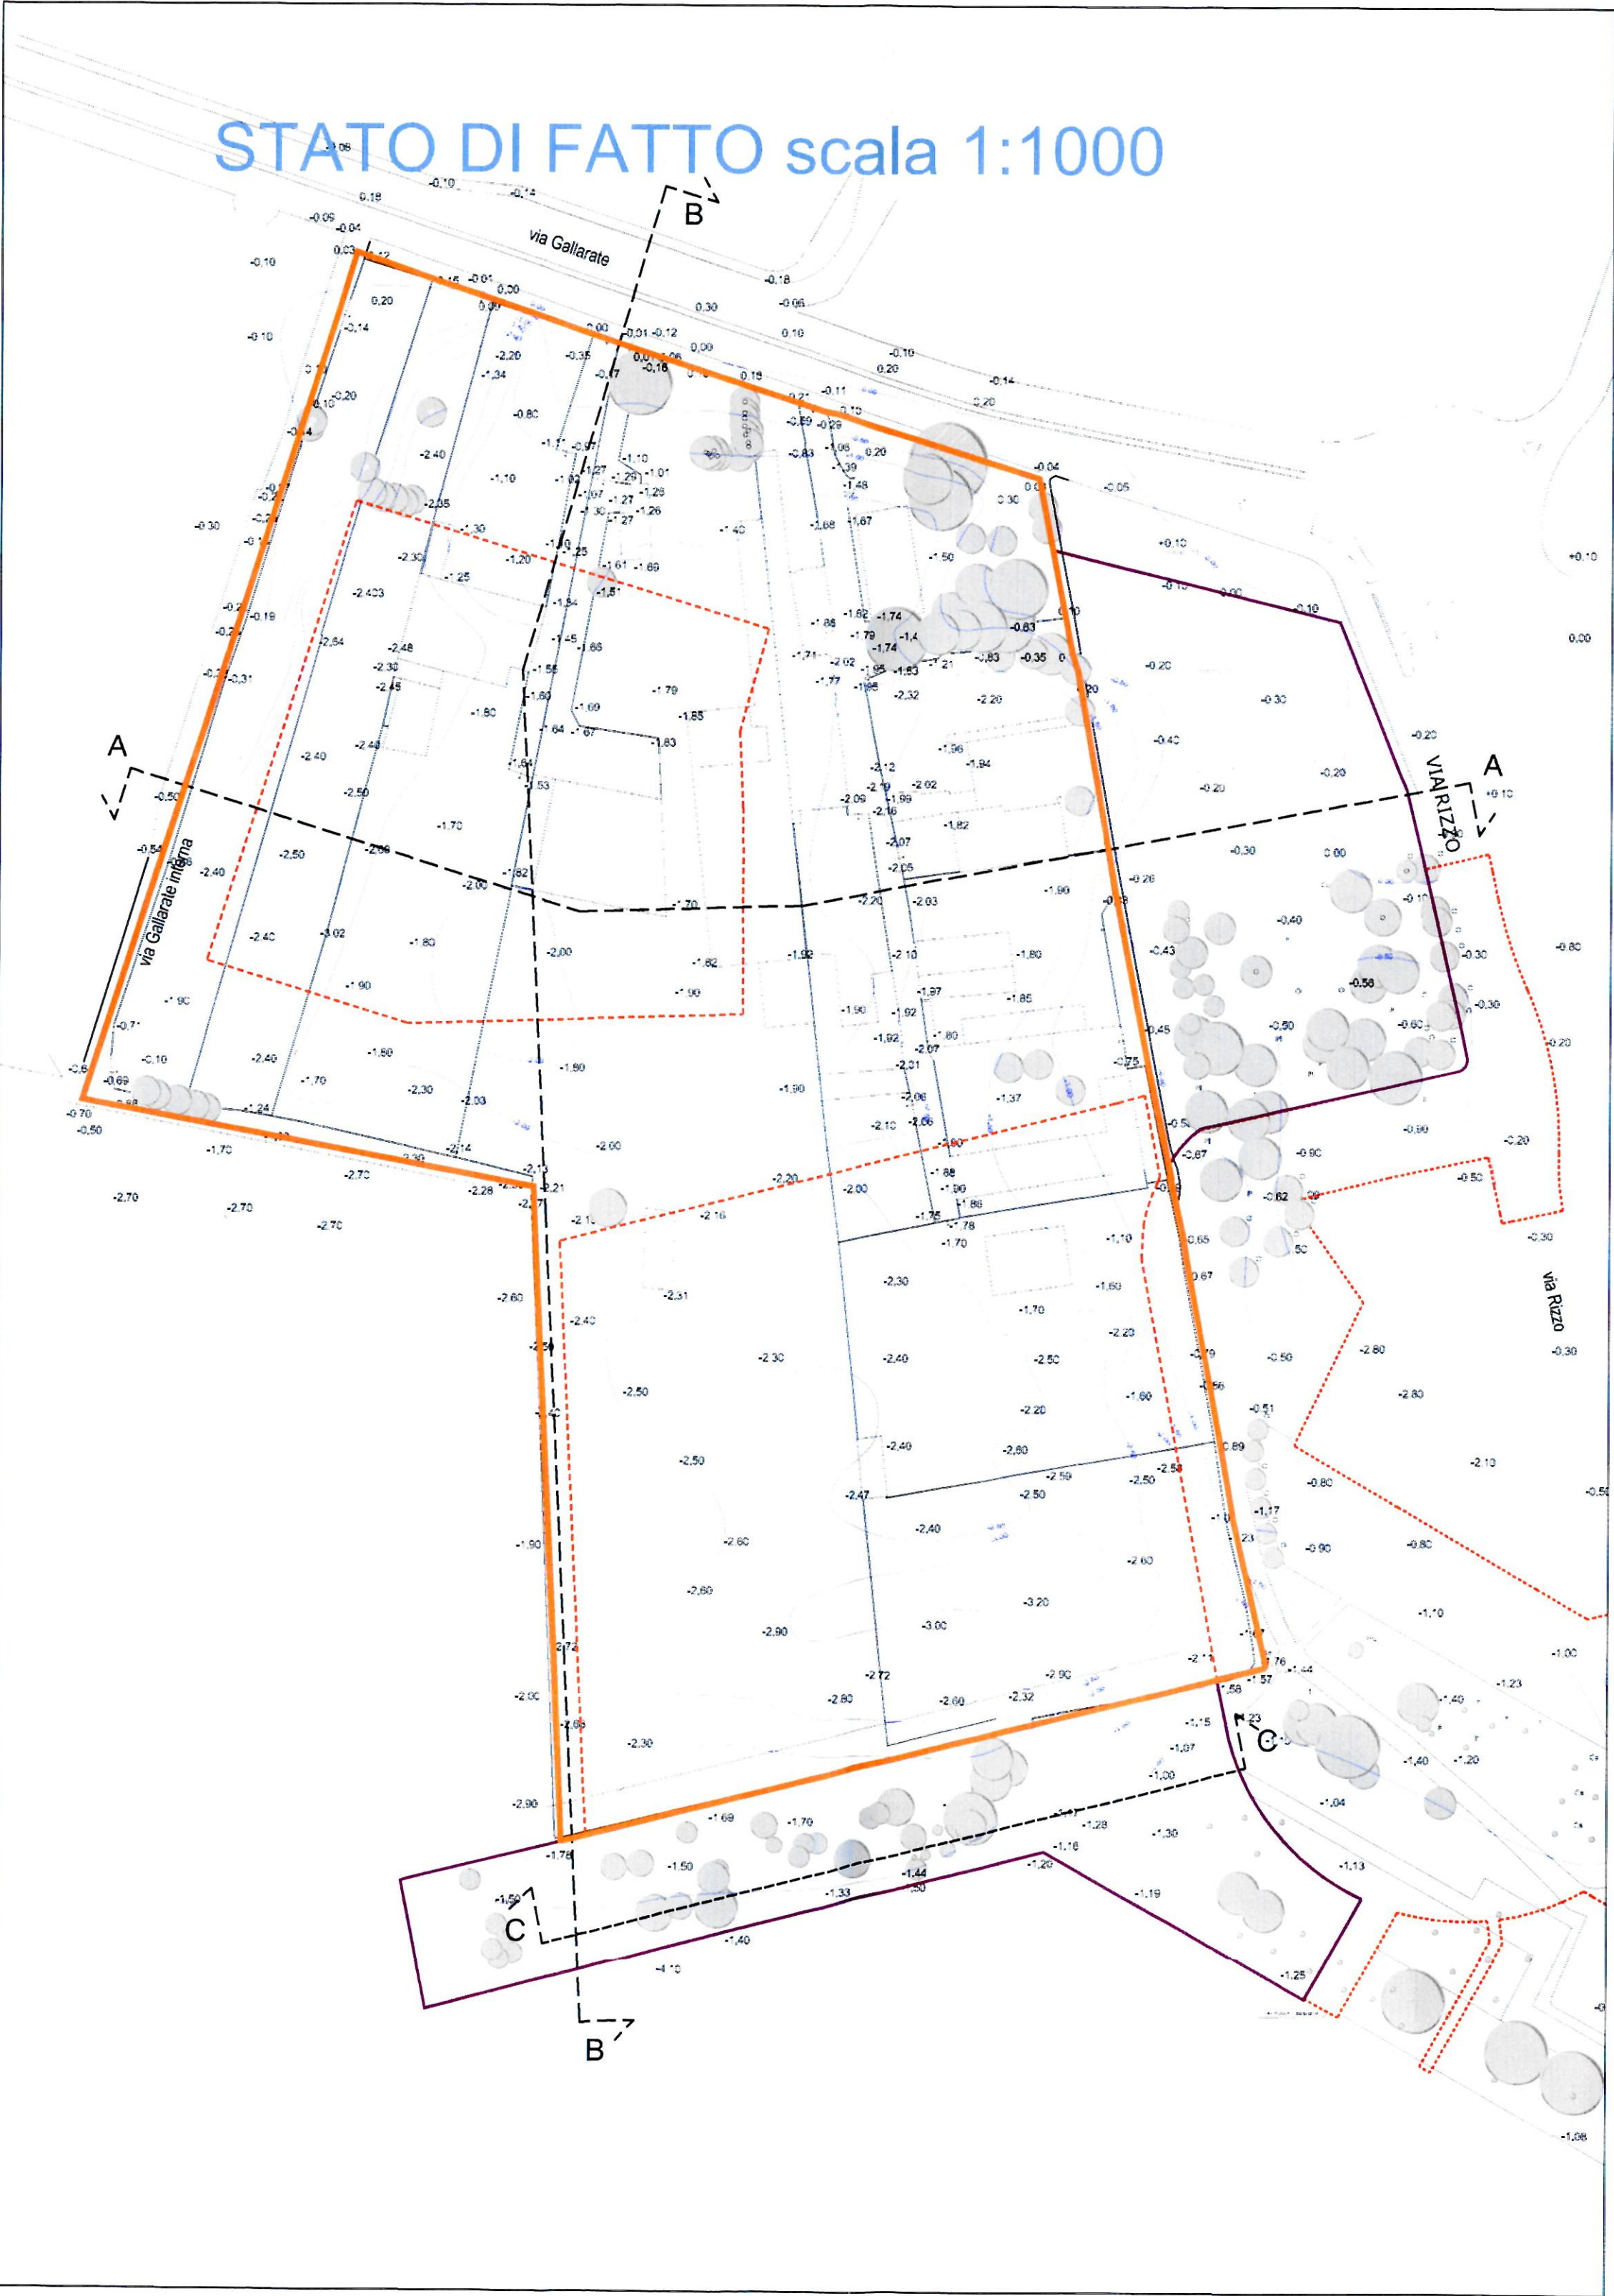

STATO DI PROGETTO scala 1:1000

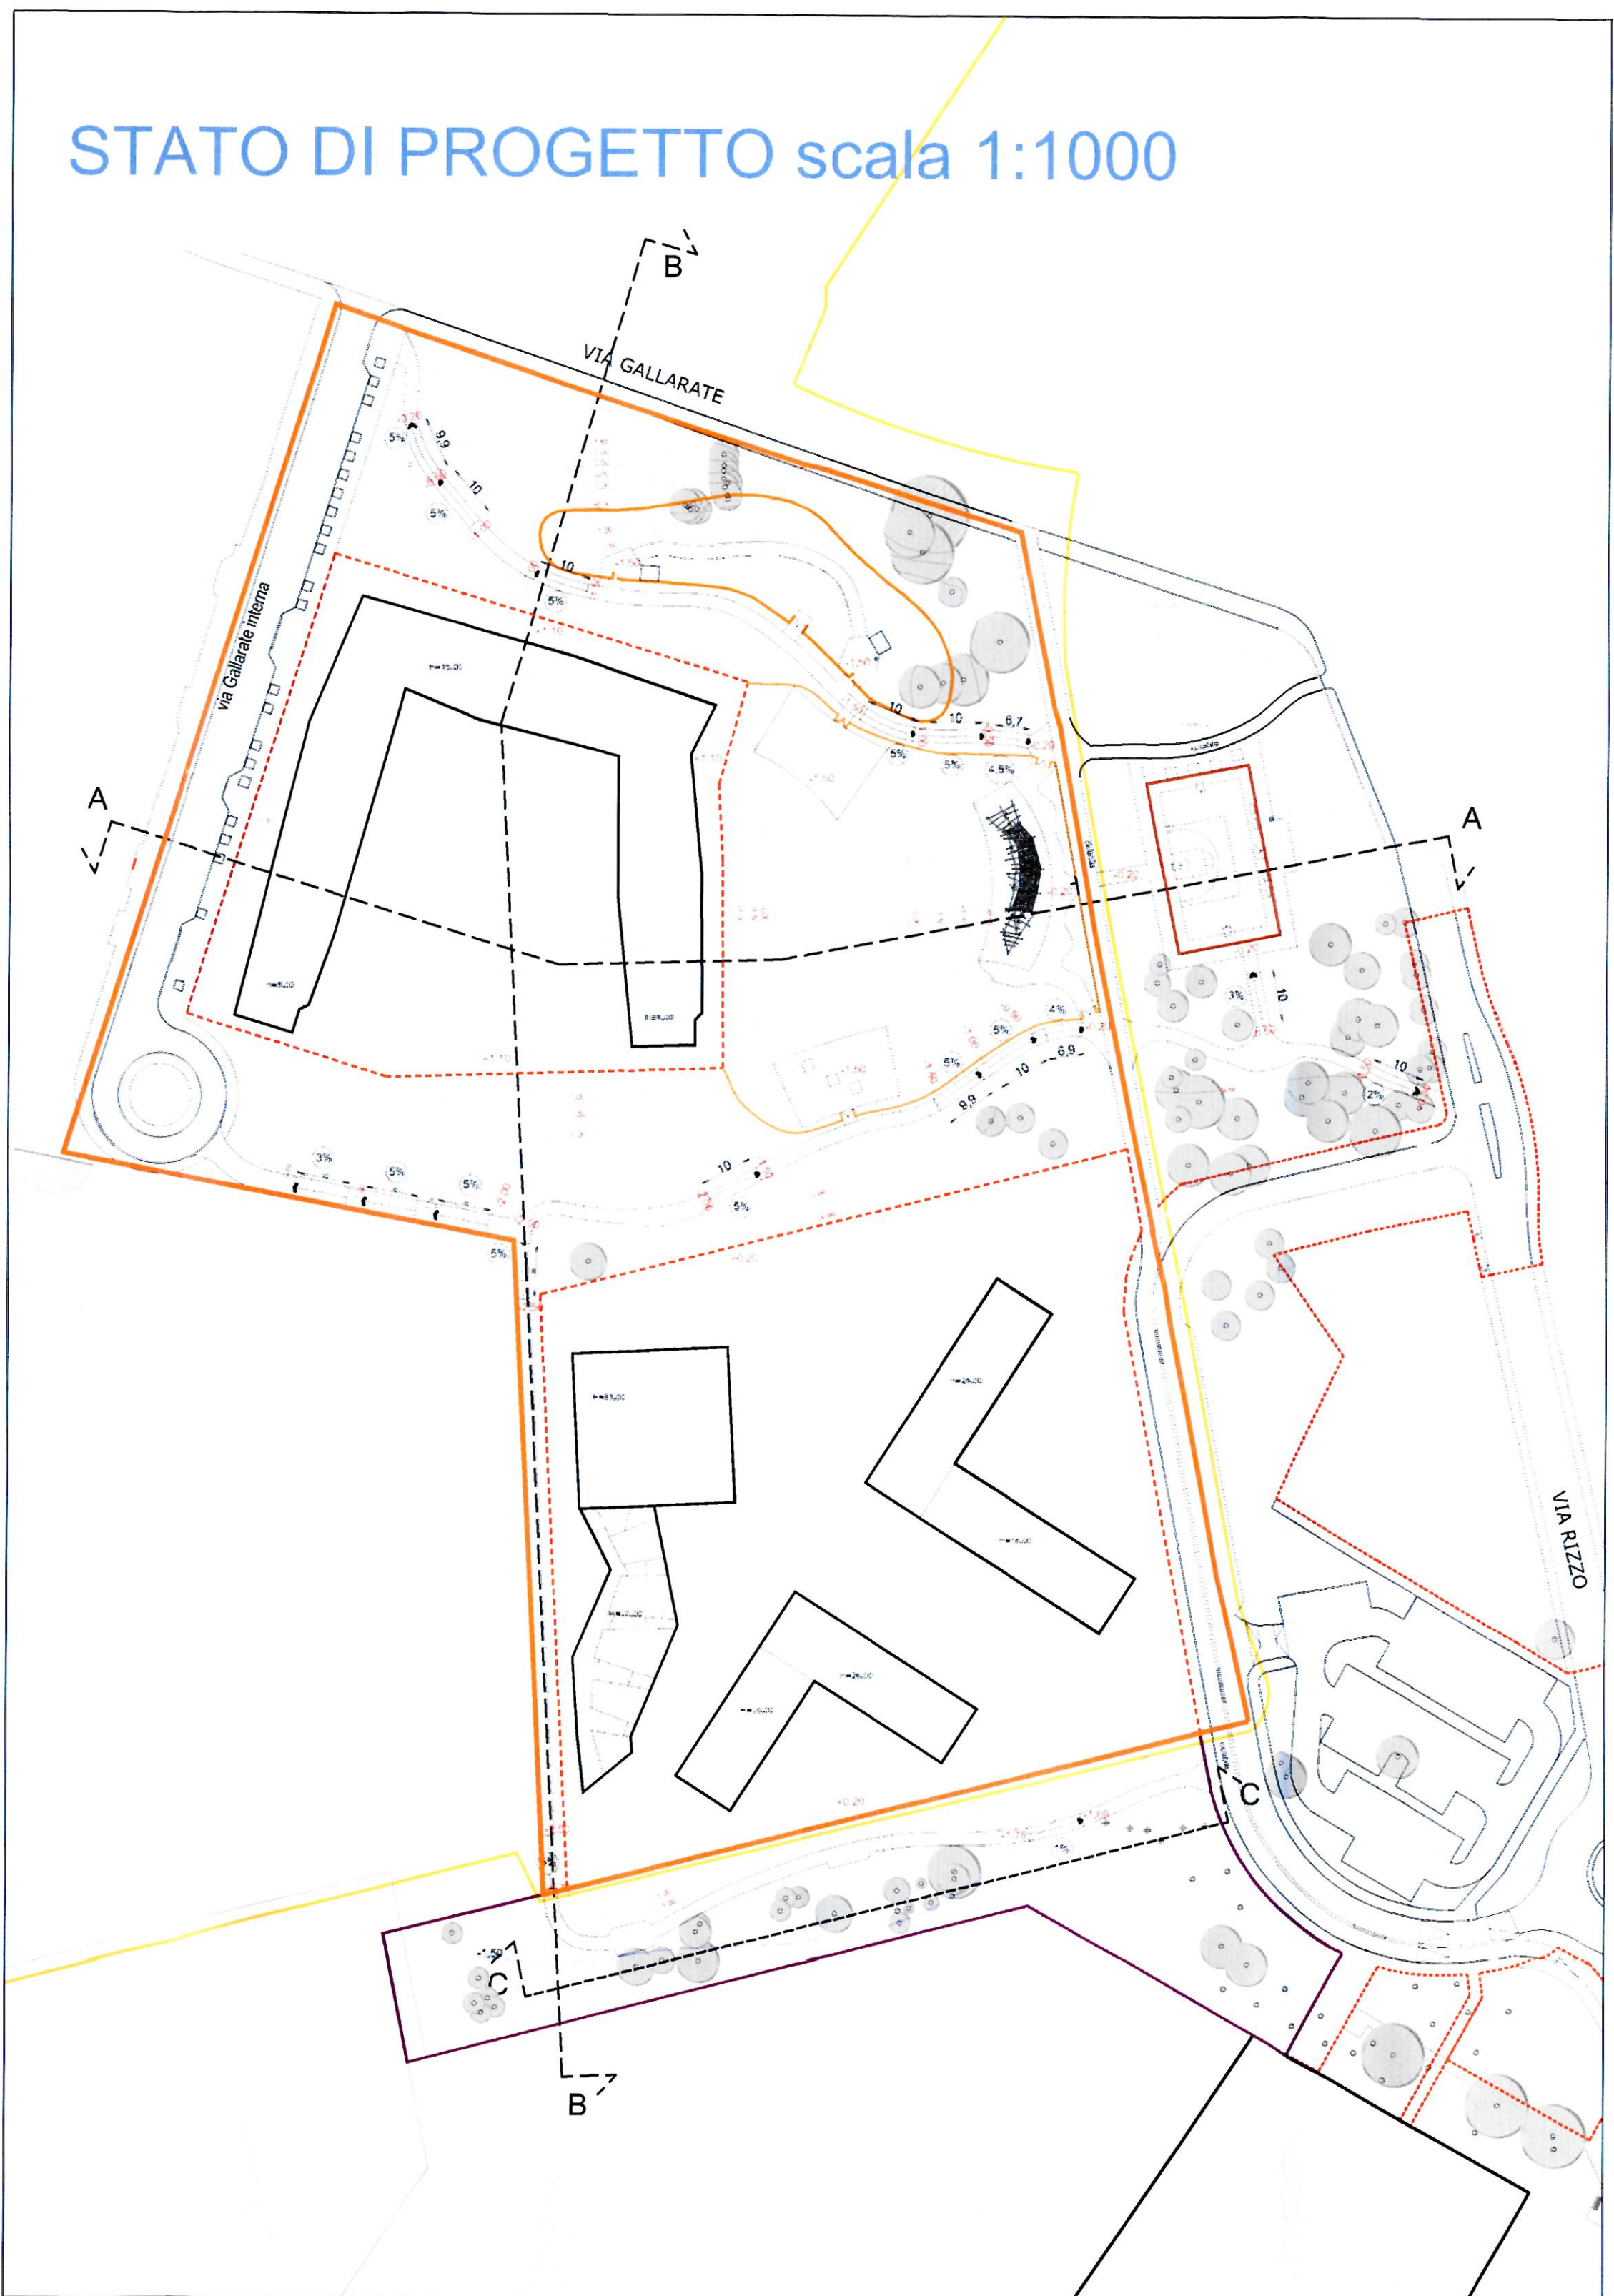


SEZIONE B-B scala 1:200

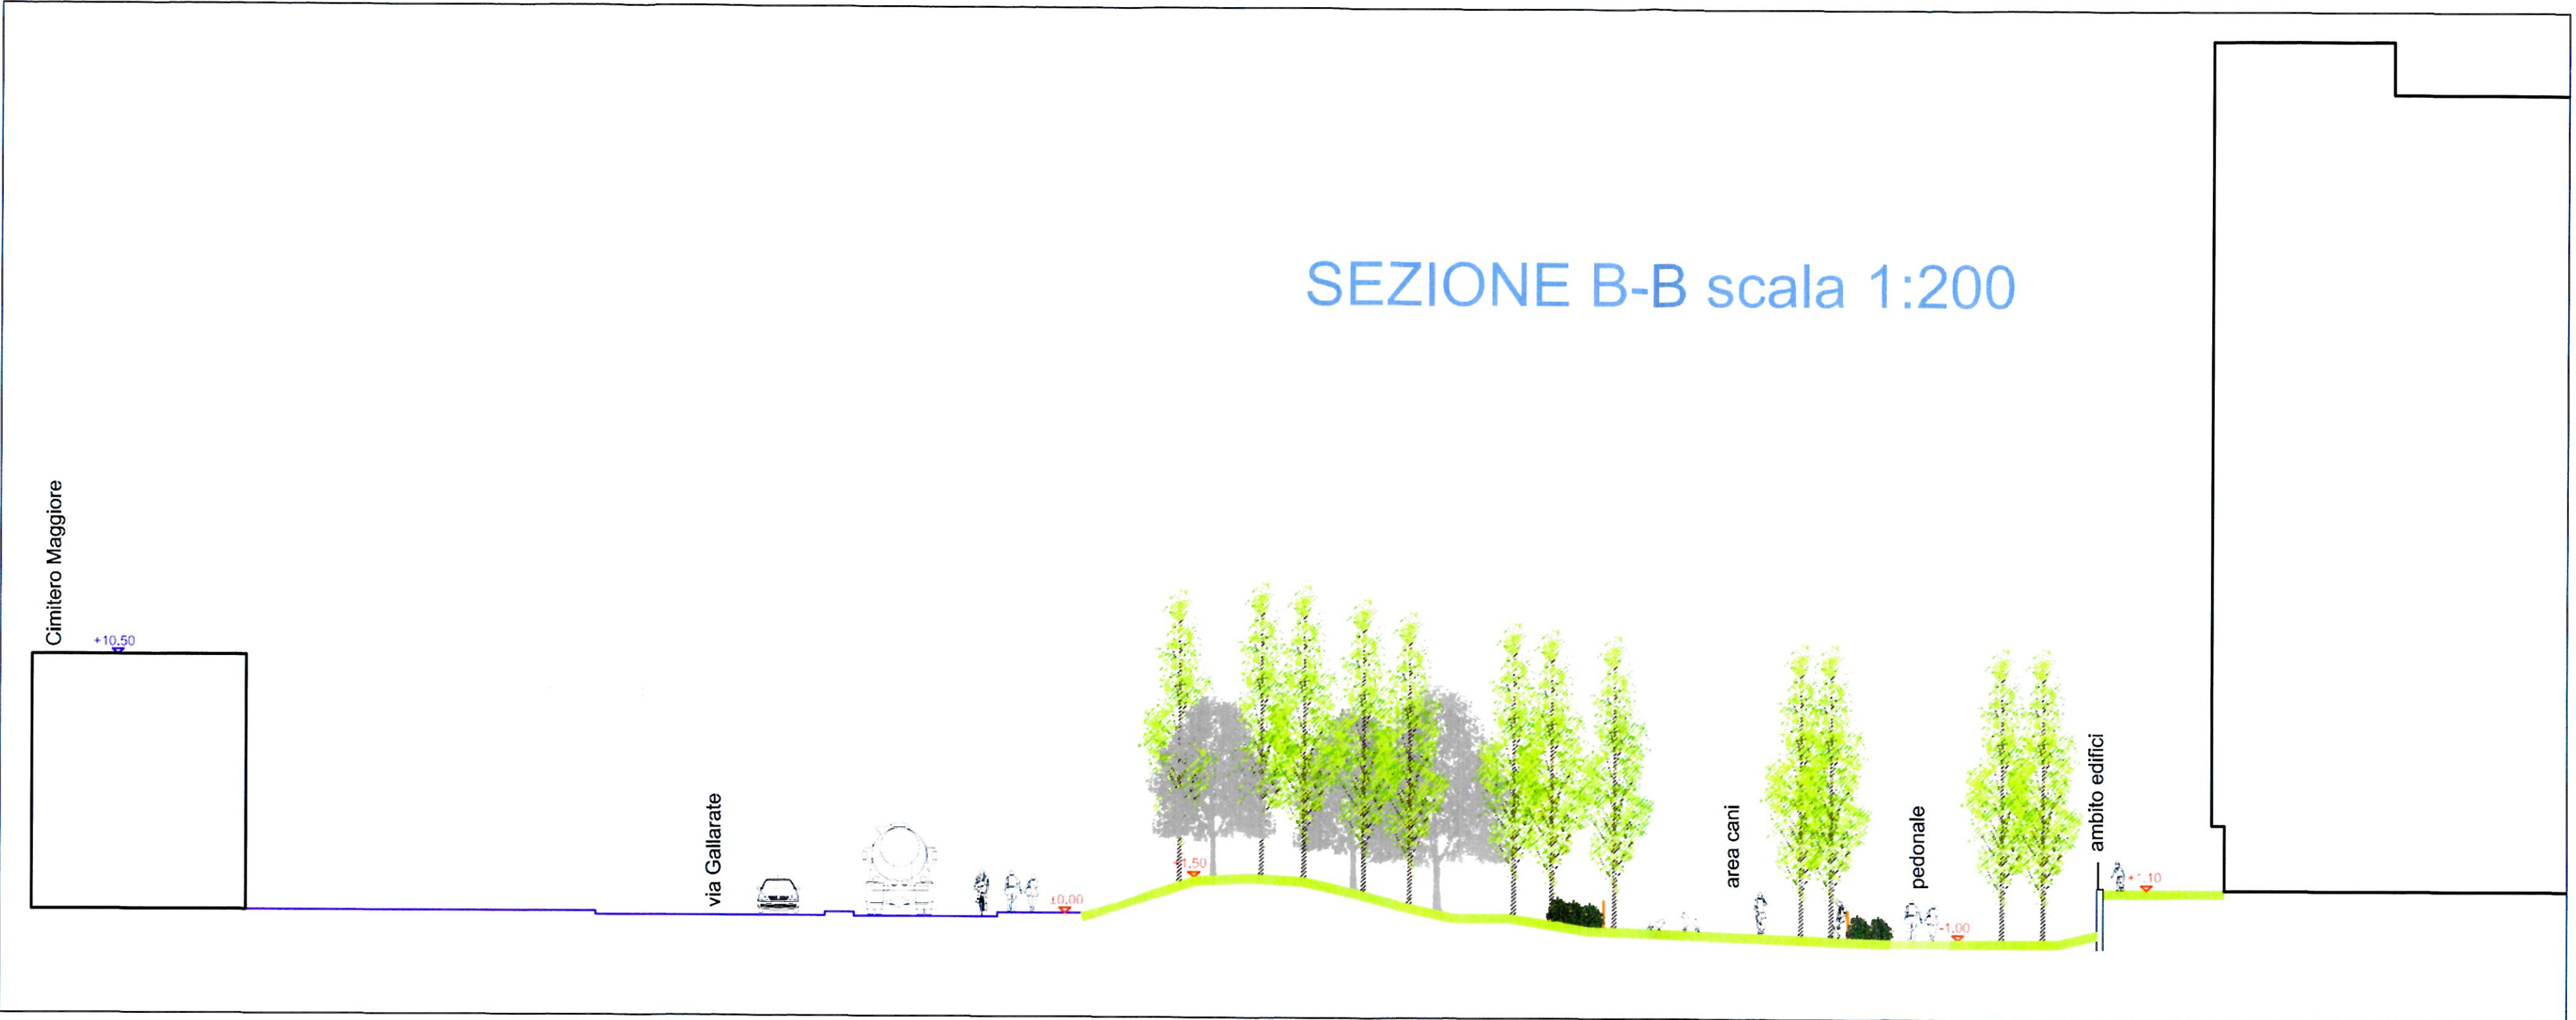

SEZIONE C-C scala 1:500

- Sezione terreno stato di fatto

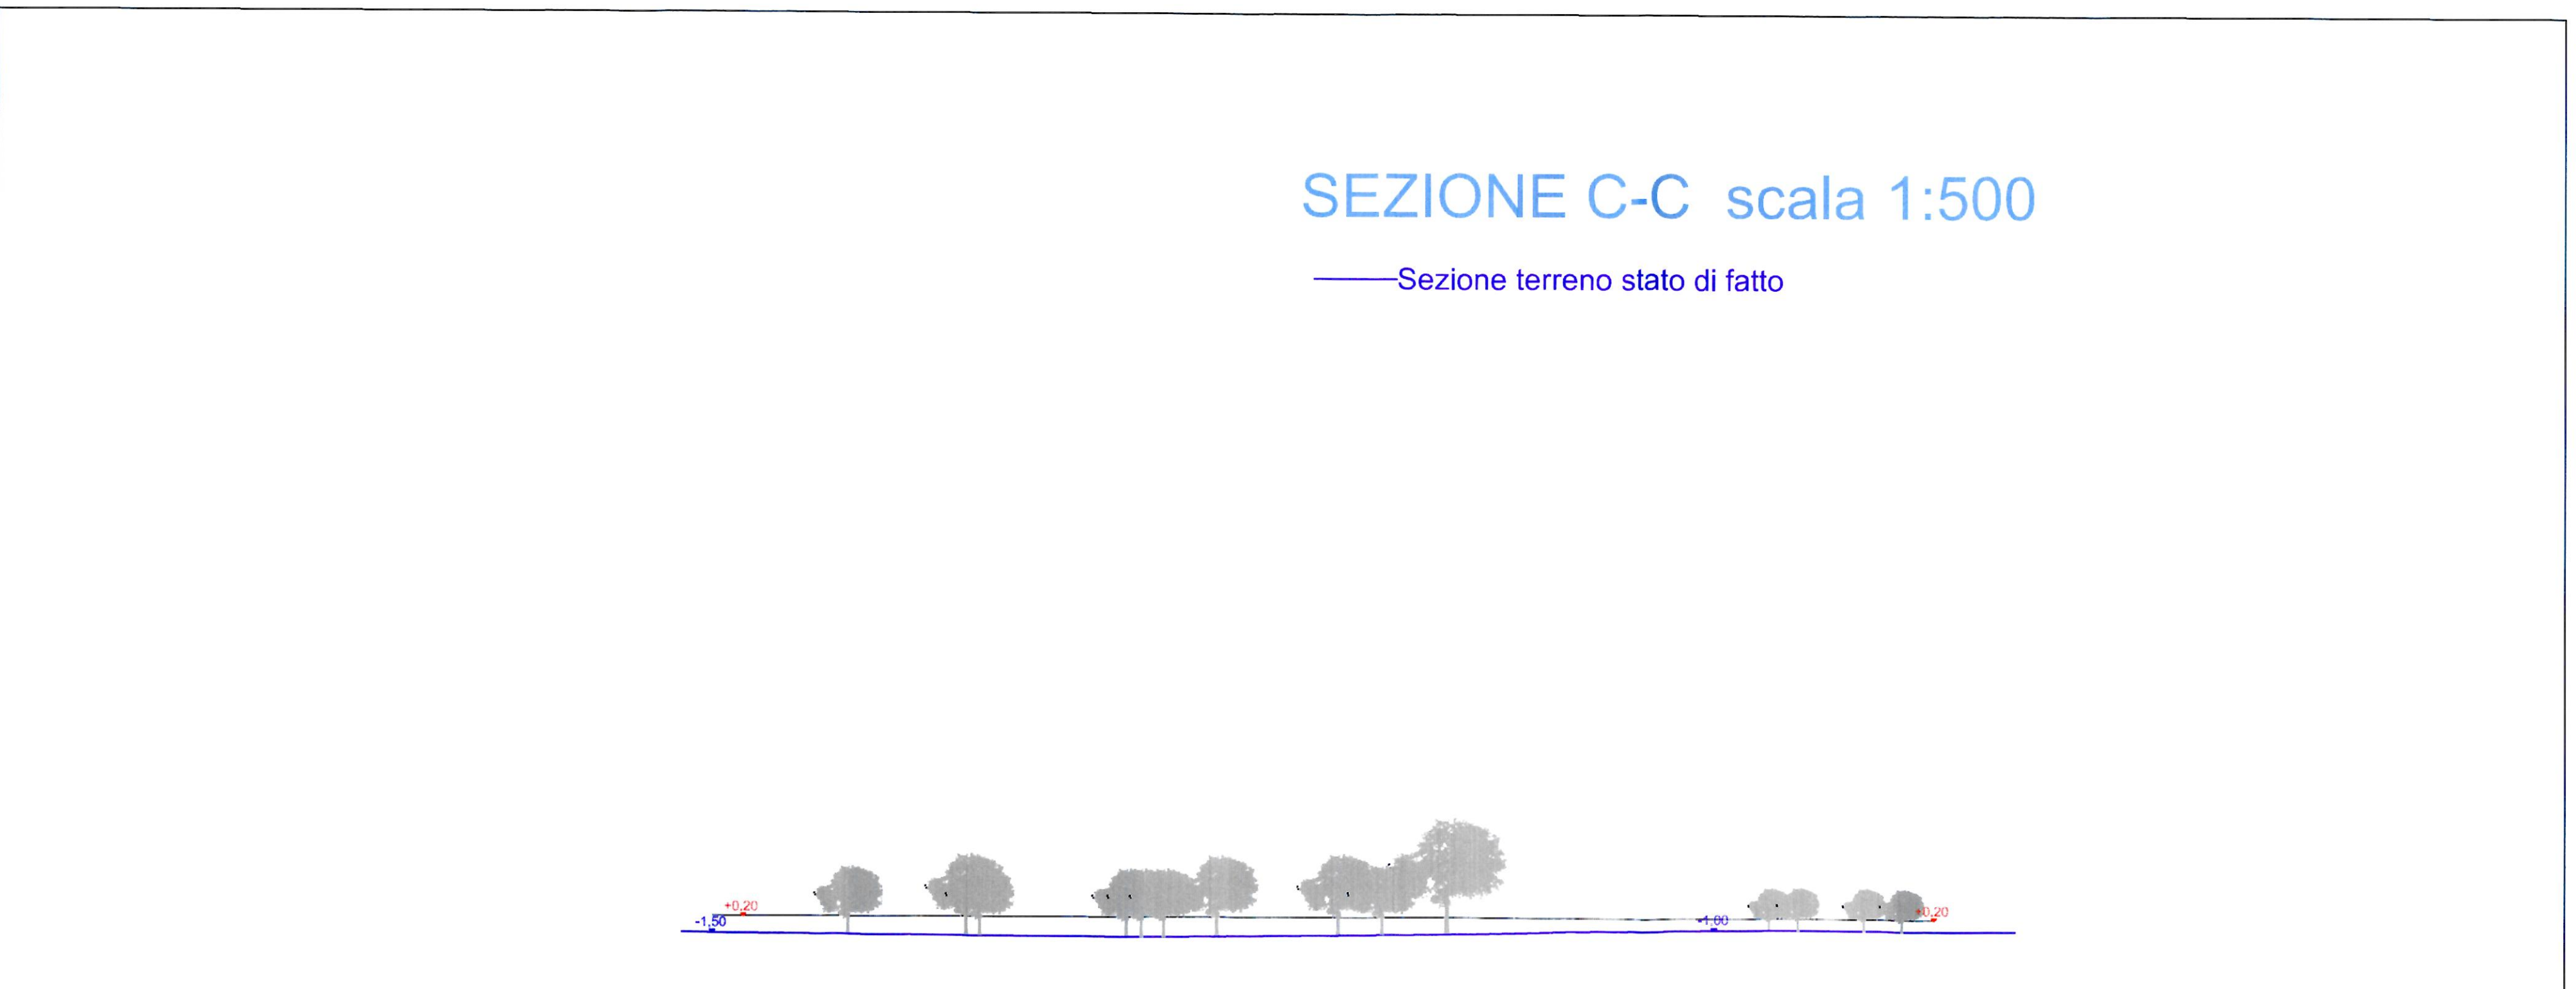

CONSORZIO ECODISTRICT
20122 Milano - Corso Italia, 15
COPIA SETTORE
SELEZIONE URBANISTICA
QUARTIERE DEL TORRELLINO

PIANO DI RECUPERO
Zona di Recupero R.11 - Ambito PR2
In attuazione dell' Art.34 PdR del PGT vigente

PROGETTAZIONE:
bg&k
Arch. Maurizio Kenah
Arch. Paola Buccarelli
Geom. Ettore Mazzega
Arch. Maria Fumi

COLLABORATORI:
Arch. Carlo Maria Cossu

ORGANIZZAZIONE:
Chiara Adelfo Ballestreri architetto

SISTEMAZIONI a VERDE
PROGETTO per la MOBILITA'

Ing. Michele Rossi

VERIFICATORE: Maurizio & Comp. s.p.a.
a Distanza Tecnica
Ing. Michele Rossi

Descrizione / Drawing title
PIANO DI RECUPERO - Aggiornamento dicembre 2014
URBANIZZAZIONI SECONDARIE
SEZIONI DI PROGETTO

Tavola N° / Drawing N°
A011.b
Scala / Scale
1:500 1:200

Nome file / File name
P:\50\1A\00_11_11_11.dwg

Revisione	Descrizione	Disegnato	Disegno	Emesso/Drawn	Correttore/Check	Approvato/Approved
00	EMISSIONE			31/03/2014		
01	AGGIORNAMENTO			18/07/2014		
02	AGGIORNAMENTO			13/11/2014		