


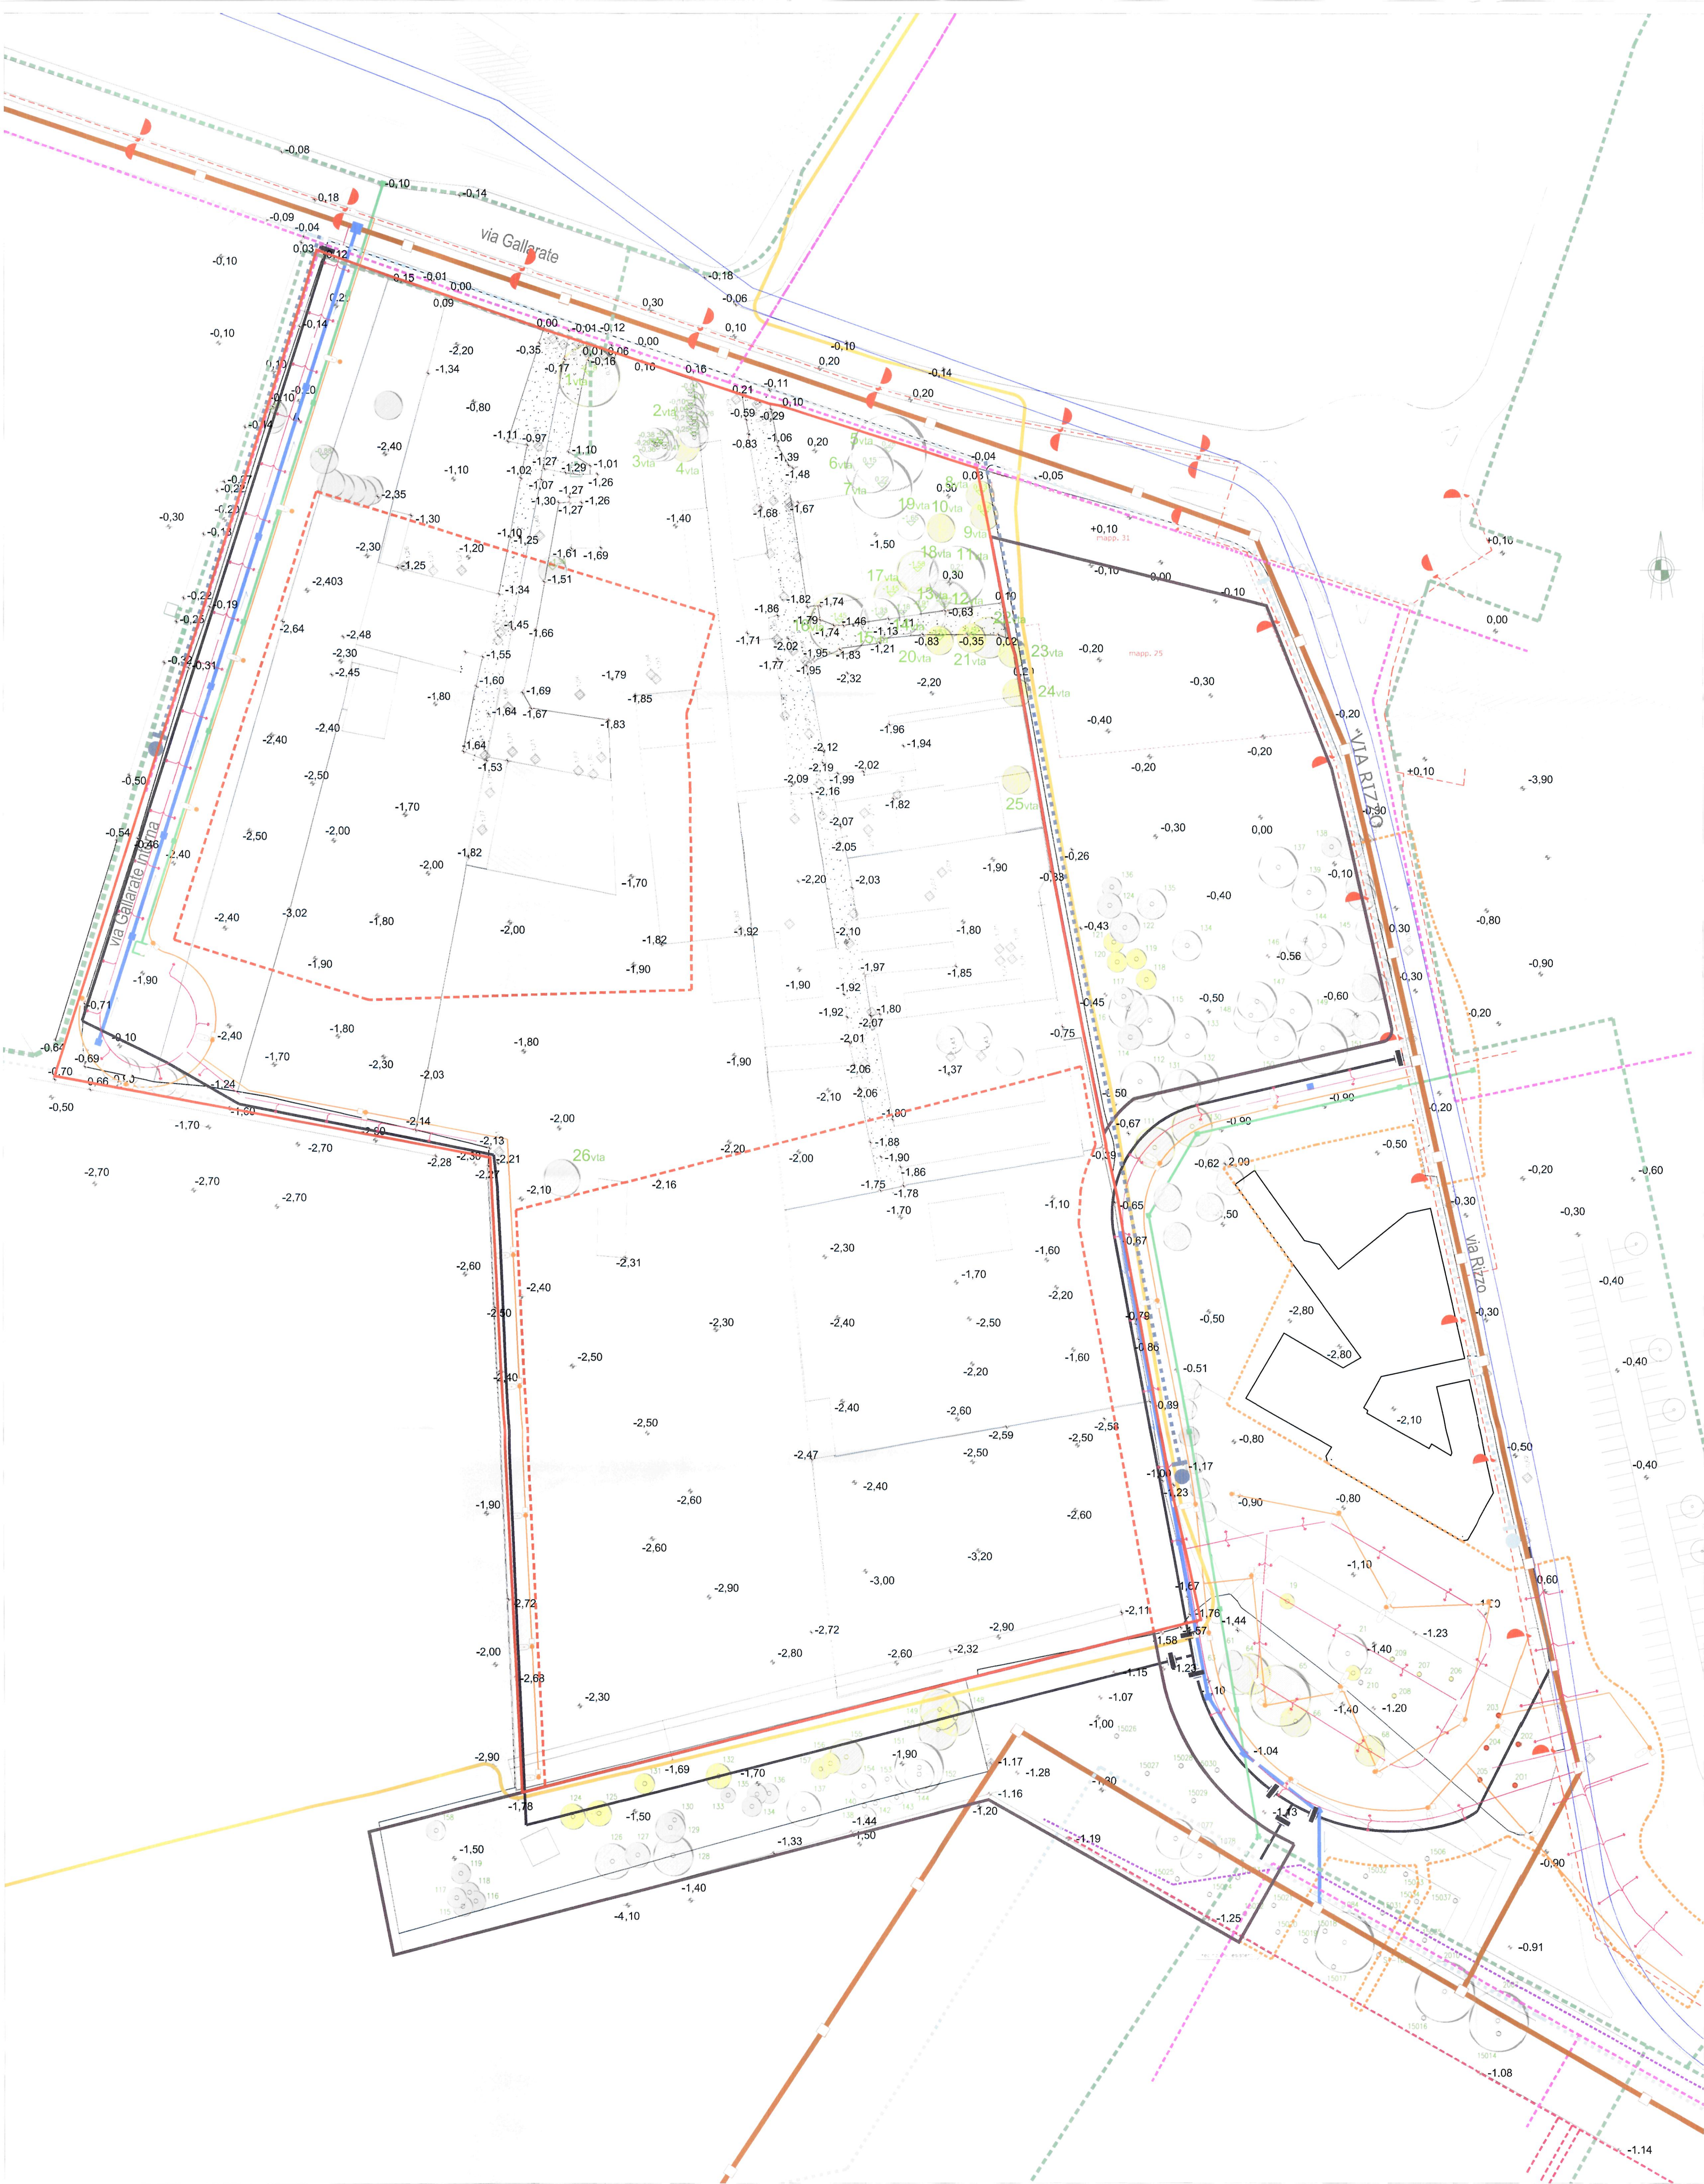

117 Piante esistenti nell'AREA DI PROPRIETA' PUBBLICA

- Piante eliminate
- Piante trapiantate

RILIEVO SETTORE VERDE E AGRICOLTURA
COMUNE DI MILANO
8.178 Vie Gallarate - Rizzo

N.R.	GIS	GENERE E SPECIE	H [m]	Ø CHEDRA [m]	Ø TRONCO [cm]
0	19	Prunus cerasifera Pissardi	5	5	20
0	21	Tilia spp.	8	8	30
0	22	Betula pendula	8	5	20
0	61	Tilia spp.	8	4	20
0	63	Platanus spp.	12	8	40
0	64	Platanus spp.	12	8	20
0	65	Ulmus spp.	10	12	50
0	66	Tilia spp.	10	6	20
0	68	Malus spp.	6	6	20
0	111	Ulmus spp.	12	8	40
0	112	Ulmus spp.	12	8	40
0	114	Platanus spp.	10	5	30
0	115	Robinia pseudoacacia	12	10	30
0	116	Robinia pseudoacacia	8		
0	117	Platanus spp.	8	4	20
0	118	Platanus spp.	8		
0	119	Platanus spp.	8	4	20
0	120	Platanus spp.	8	4	20
0	121	Platanus spp.	8	4	20
0	122	Ulmus spp.	10	6	30
0	124	Robinia pseudoacacia	7	5	20
0	130	Ulmus spp.	12	8	40
0	131	Ulmus spp.	12	8	40
0	132	Ulmus spp.	12	8	40
0	133	Ulmus spp.	12		
0	134	Platanus spp.	10	6	30
0	135	Platanus spp.	10	6	30
0	136	Ulmus spp.	8	4	20
0	137	Ulmus spp.	12	8	60
0	138	Ulmus spp.	4	4	10
0	139	Populus spp.	12	7	45
0	144	Populus spp.	8	8	20
0	145	Ulmus spp.	12	8	40
0	146	Populus spp.	12		
0	147	Ulmus spp.	12	8	30
0	148	Populus spp.	12	7	45
0	149	Populus spp.	12	8	30
0	150	Ulmus spp.	12	8	40
0	151	Robinia pseudoacacia	12	10	40
0	201	Cercis siliquastrum	4	1	5
0	202	Cercis siliquastrum	4	1	5
0	203	Cercis siliquastrum	4	1	5
0	204	Cercis siliquastrum	4	1	5
0	205	Cercis siliquastrum	4	1	5
0	206	Fraxinus excelsior	3	1	5
0	207	Fraxinus excelsior	3	1	5
0	208	Fraxinus excelsior	3	1	5
0	209	Fraxinus excelsior	3	1	5

RILIEVO SETTORE VERDE E AGRICOLTURA
COMUNE DI MILANO
8.232 Viale De Gasperi

N.R.	GIS	GENERE E SPECIE	H [m]	Ø CHEDRA [m]	Ø TRONCO [cm]
0	115	Populus x canadensis	16	4	36
0	116	Ulmus spp.	14	4	36
0	117	Ulmus spp.	12	4	35
0	118	Populus x canadensis	16	4	48
0	119	Populus x canadensis	16	4	40
0	124	Ulmus spp.	16	5	40
0	125	Ulmus spp.	14	5	30
0	126	Ulmus spp.	16	7	42
0	127	Populus x canadensis	13	5	30
0	128	Ulmus spp.	14	8	45
0	129	Ulmus spp.	16	6	32
0	130	Ulmus spp.	10	4	18
0	131	Ulmus spp.	15	4	33
0	132	Ulmus spp.	15	5	37
0	133	Ulmus spp.	16	3	20
0	134	Populus x canadensis	16	4	30
0	135	Populus x canadensis	15	4	33
0	136	Populus x canadensis	17	4	50
0	137	Ulmus spp.	16	7	60
0	138	Eriobotrya japonica	4	4	13
0	140	Pyrus communis	2	1	30
0	142	Malus domestica	2	2	40
0	143	Malus domestica	4	3	12
0	144	Pyrus communis	2	1	5
0	148	Ulmus spp.	14	4	40
0	149	Robinia pseudoacacia	13	6	30
0	150	Populus x canadensis	16	6	54
0	151	Robinia pseudoacacia	10	5	18
0	152	Ulmus spp.	14	6	41
0	153	Eriobotrya japonica	2	2	8
0	154	Ulmus spp.	15	5	30
0	155	Ulmus spp.	16	7	41
0	156	Ulmus spp.	16	4	40
0	157	Ulmus spp.	16	4	34
0	1077	Sophora japonica	6	8	18
0	1078	Sophora japonica	6	8	18
0	1084	Aesculus spp.	15	12	40
0	1506	Cercis siliquastrum	3	1	5
0	2007	Juglans nigra	9	12	45
0	2010	Ailanthus altissima	18	12	38
0	15014	Ginkgo biloba	3	1	5
0	15016	Ginkgo biloba	3	1	5
0	15017	Ginkgo biloba	3	1	5
0	15018	Ginkgo biloba	3	1	5
0	15019	Ginkgo biloba	3	1	5
0	15020	Ginkgo biloba	3	1	5
0	15021	Ginkgo biloba	3	1	5
0	15022	Ginkgo biloba	3	1	5
0	15023	Ginkgo biloba	3	1	5
0	15024	Ginkgo biloba	3	1	5
0	15025	Ginkgo biloba	3	1	5
0	15026	Cercis siliquastrum	3	1	5
0	15027	Cercis siliquastrum	3	1	5
0	15028	Cercis siliquastrum	3	1	5
0	15029	Cercis siliquastrum	3	1	5
0	15030	Cercis siliquastrum	3	1	5
0	15031	Cercis siliquastrum	3	1	5
0	15032	Cercis siliquastrum	3	1	5
0	15033	Cercis siliquastrum	3	1	5
0	15034	Cercis siliquastrum	3	1	5
0	15035	Cercis siliquastrum	3	1	5
0	15037	Cercis siliquastrum	3	1	5
51-1363		Aesculus spp.	5	1	8

Legenda

- Limite comparto zona di recupero R 8.11-Ambito PR2
- Limite aree esterne comparto zona di recupero R 8.11-Ambito PR2 Interessate dalle urbanizzazioni
- Area destinata ad urbanizzazioni all'esterno del comparto R 8.11-Ambito PR2
- Ambito di pertinenza edifici in progetto


Sottoservizi

RETI ESISTENTI

- Rete Acquedotto
- Idrante sottosuolo
- Fognatura acque miste
- Rete di illuminazione pubblica
- Rete gas BP
- Rete gas MP
- Rete Elettrica MT - a2a (23.000 V)
- Rete Elettrica BT - a2a
- Interramento Torrente Guisa
- Rete Acquedotto da dismettere
- Rete Acquedotto
- Saracinesca
- Fognatura acque nere
- Rete di scolo delle acque piovane
- Rete di illuminazione pubblica
- Polifore multifunzione
- Tracciato Interramento elettrodotto Terna

RETI IN PROGETTO

- Rete Acquedotto da dismettere
- Rete Acquedotto
- Saracinesca
- Fognatura acque nere
- Rete di scolo delle acque piovane
- Rete di illuminazione pubblica
- Polifore multifunzione
- Tracciato Interramento elettrodotto Terna

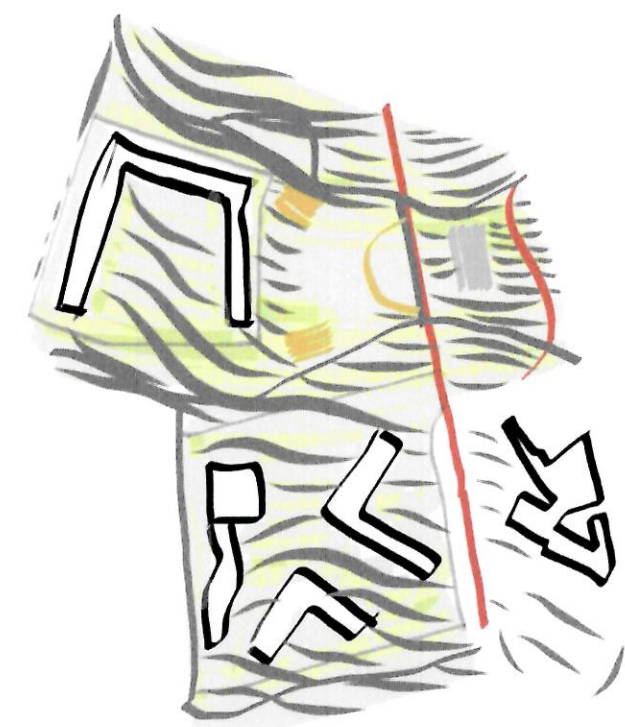

1via Piante esistenti nell'AREA DI PROPRIETA' PRIVATA

- Piante da abbattere

RILEVAMENTO VTA E INDAGINE FITOSTATICA
DEL 05.03.2014

N.R.VTA	GENERE E SPECIE	H [m]	Ø CHEDRA [m]	Ø TRONCO [cm]
1	Platanus x acerifolia	18	12	140
2	Carpinus betulus	10	5	
3	Betula pendula	10	7	
4	Corylus avellana	4,5		
5	Platanus x acerifolia	20	13	230
6	Platanus x acerifolia	20	10	190
7	Platanus x acerifolia	18	12	240
8	Robinia pseudoacacia	7		150
9	Robinia pseudoacacia	7		140
10	Robinia pseudoacacia	9	5	130
11	Robinia pseudoacacia	17	9	120
12	Platanus x acerifolia	17	7	110
13	Platanus x acerifolia	20	10	190

RILEVAMENTO VTA E INDAGINE FITOSTATICA
DEL 05.03.2014

14	Platanus x acerifolia	19	10	120
15	Platanus x acerifolia	19	8	160
16	Platanus x acerifolia	18	12	290
17	Platanus x acerifolia	17	7	115
18	Platanus x acerifolia	18	8	165
19	Platanus x acerifolia	19	9	185
20	Acer pseudoplatanus	9	6	90
21	Robinia pseudoacacia	17	6	130
22	Robinia pseudoacacia	20	8	140
23	Robinia pseudoacacia	12	5	80
24	Ulmus pumila	10	6	60
25	Laurus nobilis	6		
26	Diospiros kaki	7	7	80

CONSORZIO ECODISTRICT

20122 Milano - Corso Italia, 15
COPIA SETTORE
PILANO DI RECUPERO
Zona di Recupero R 8.11 - Ambito PR2
in attuazione dell' Art.44 PaR del PGT vigente

PROGETTAZIONE:
bg&k
Arch. Maurizio Kianelli
Arch. Paolo Buccarelli
Geom. Ettore Mazzega
Arch. Maria Fumi

COLLABORATORI:
Arch. Carlo Maria Corsi
Arch. Paolo Buccarelli
Geom. Ettore Mazzega
Arch. Maria Fumi

SISTEMAZIONI IN VERDE
Ing. Michele Rossi

PIANO DI RECUPERO - Aggiornamento dicembre 2014
URBANIZZAZIONI SECONDARIE
STATO DI FATTO E SOTTOSERVIZI ESISTENTI
E DI PROGETTO

Tavola N° : Drawing N°
A011.c
Scala : Scale
1:500

Revisione
Data
00
01

Descrizione
Emissione
Aggiornamento

Data
31/03/2014
13/11/2014

Erogato
Disegnato
Controllato
Approvato