
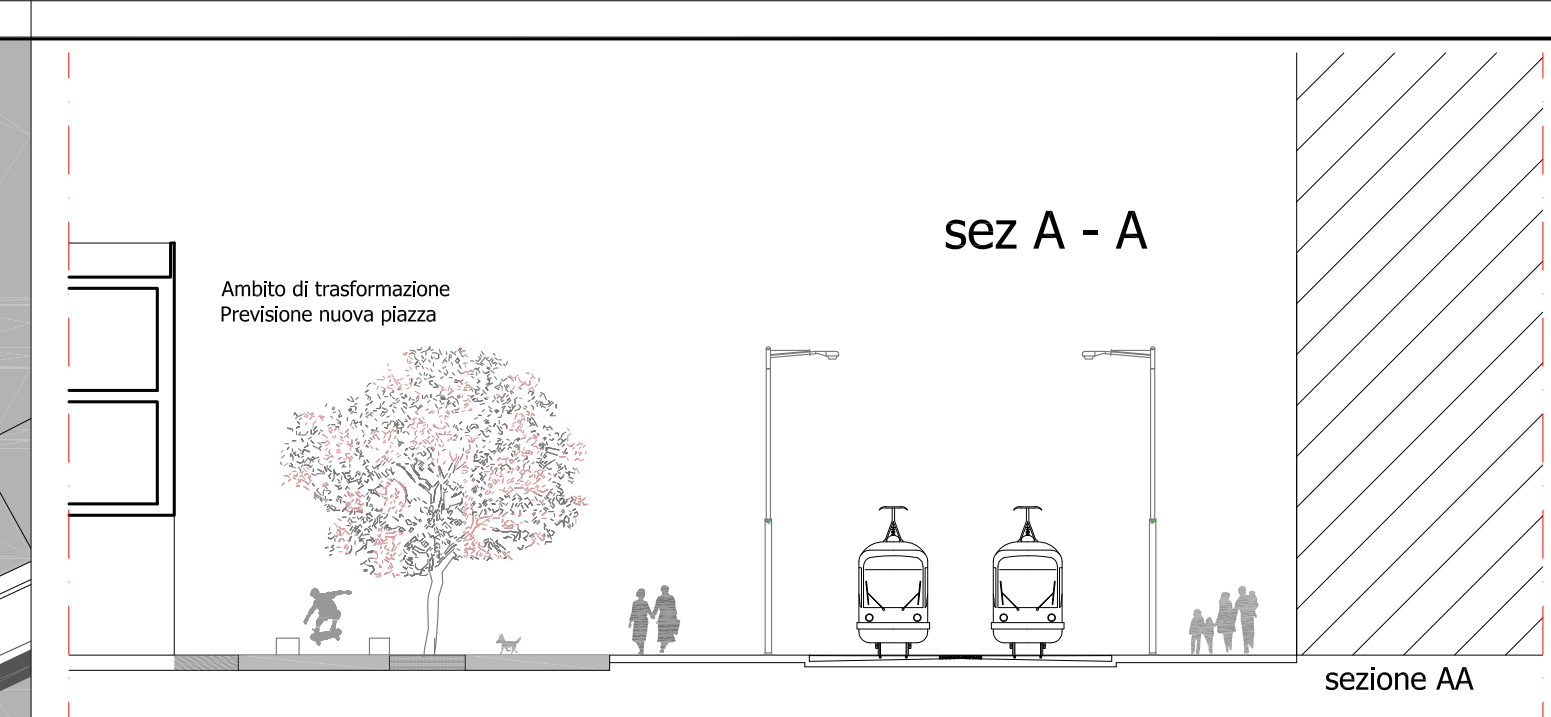


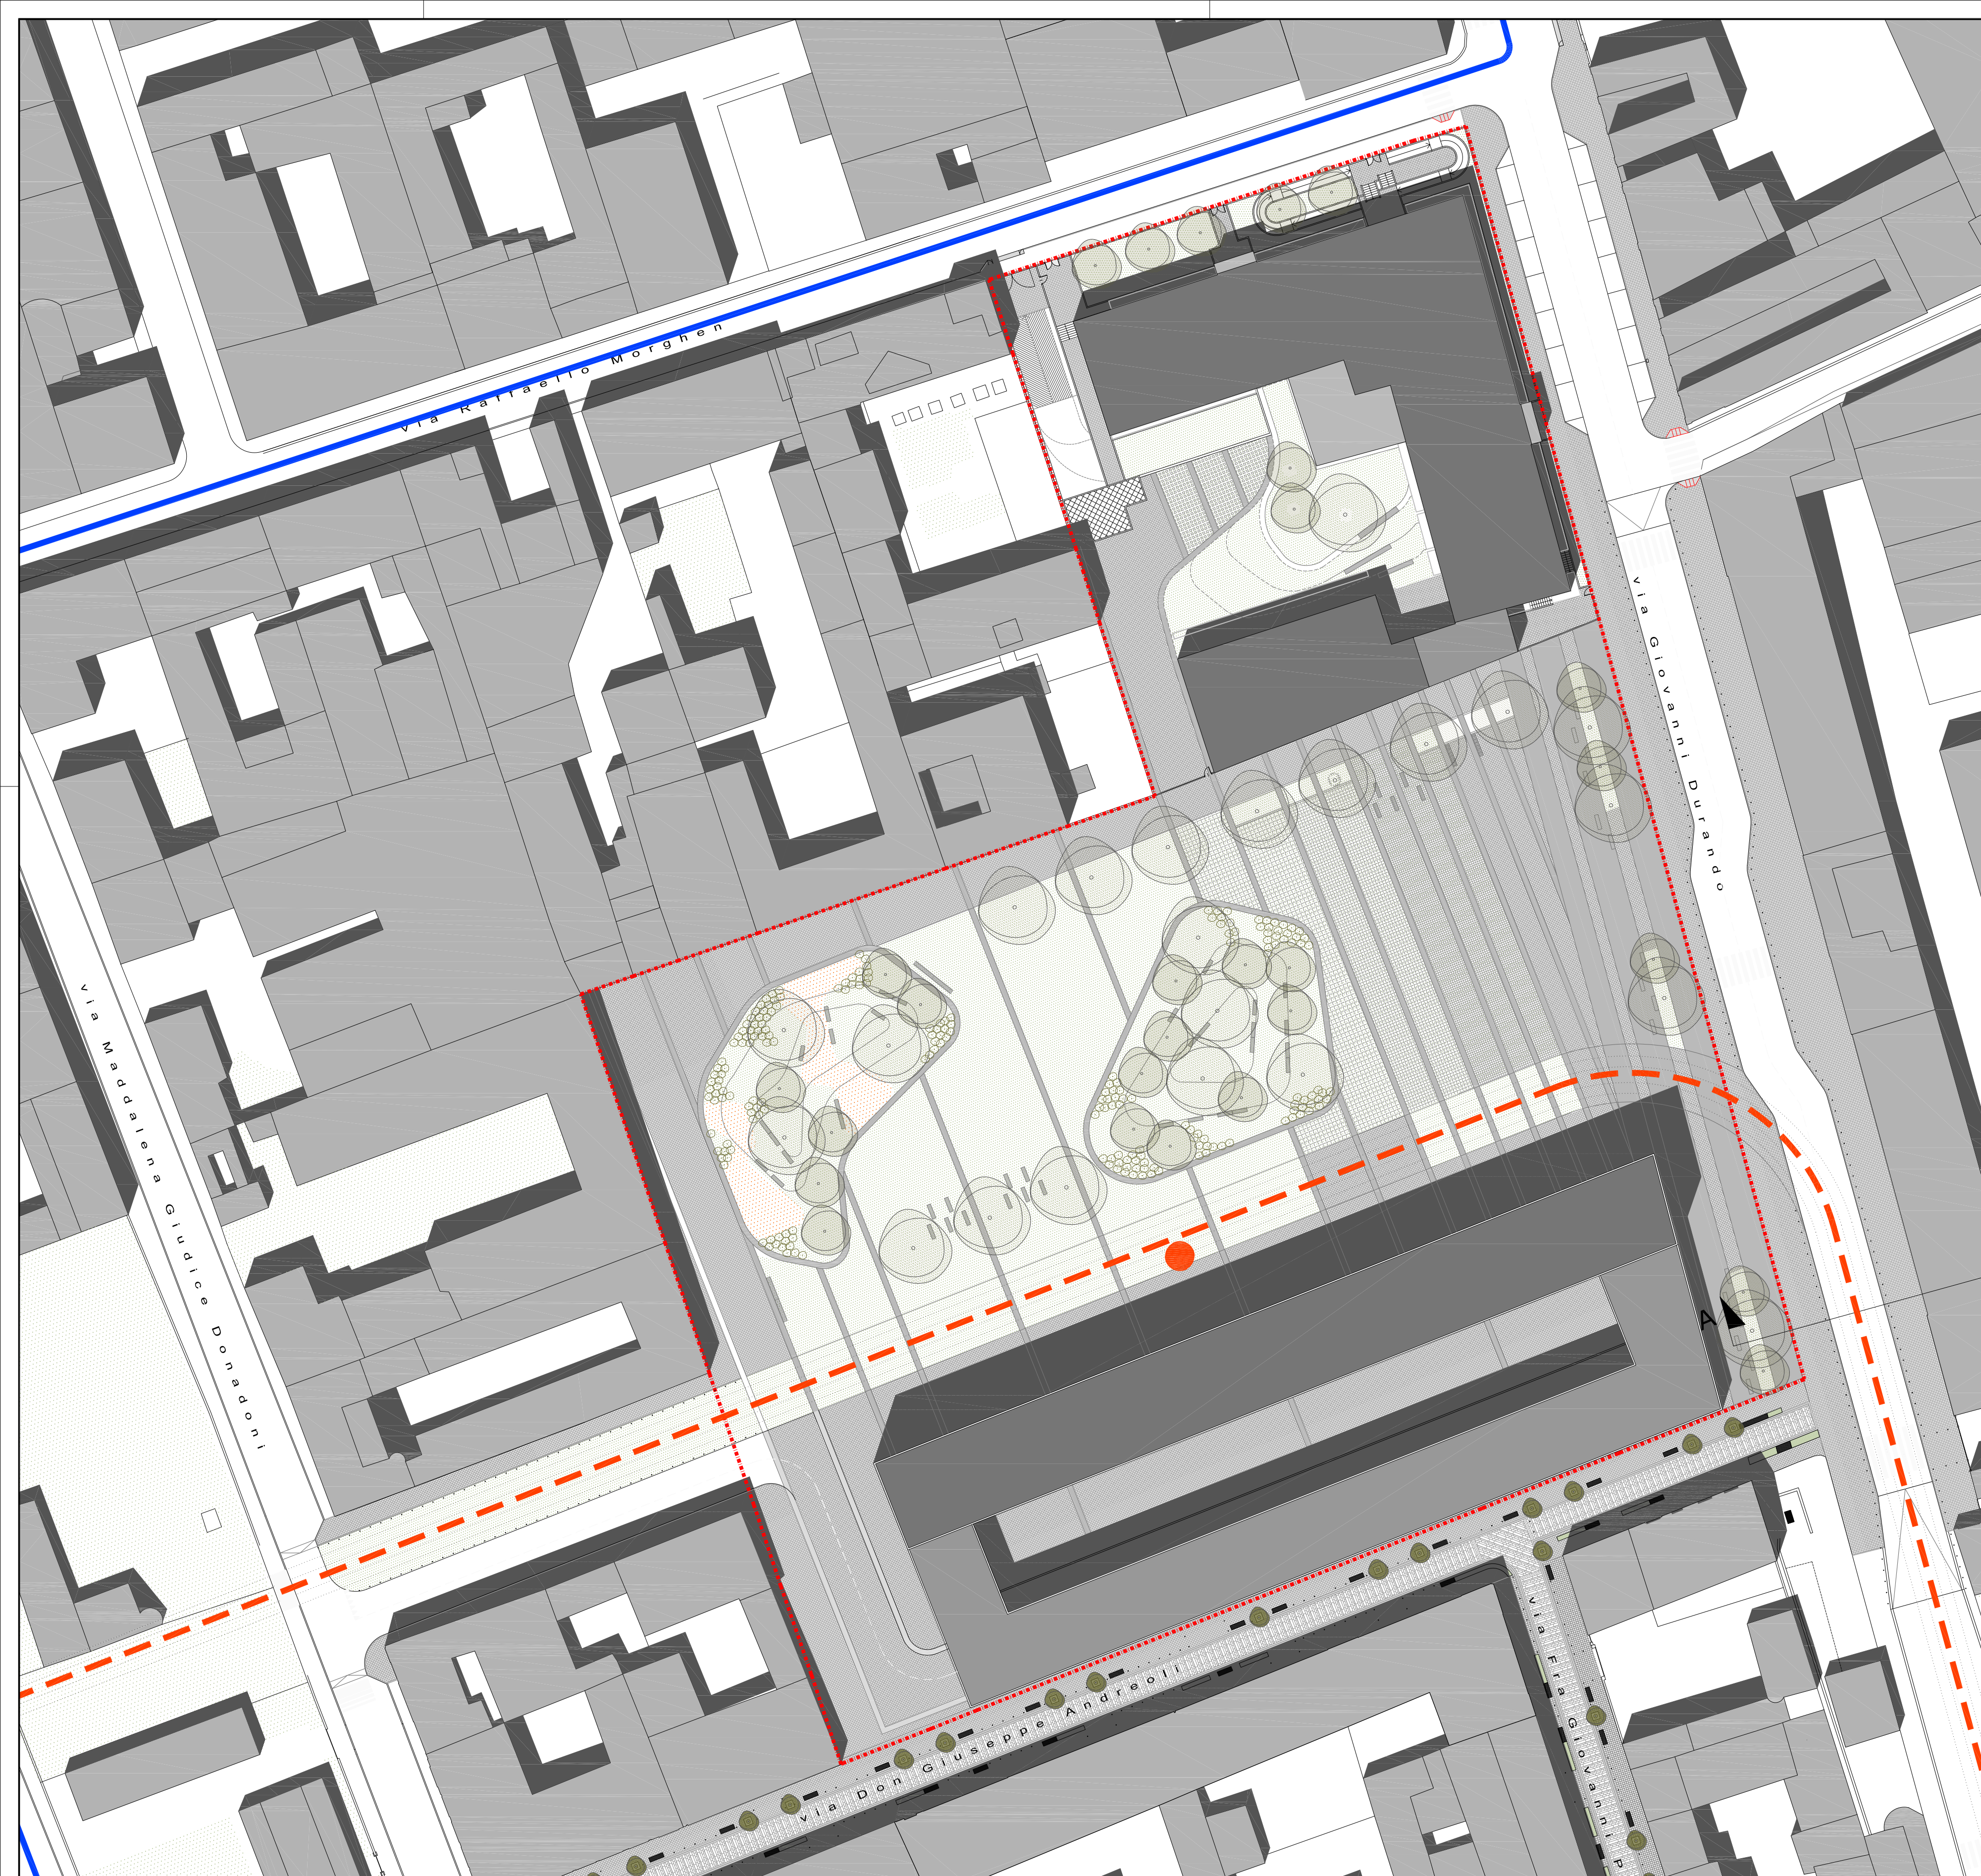

- linea 92
- fermate linea 92
- linea tram in progetto
- fermate linea tram in progetto

COMUNE DI MILANO
CT CERETTI TANFANI COMPARTO OVEST via Durando, 7-9 Milano Bovisa
PA9 - PIANO ATTUATIVO art. 35 PDR PGT Milano

COMMITTENTE

ALBATROSS s.r.l.
CORSO VENEZIA, 2 - 20121 Milano
tel.02 76021156-55
fax 02 86998425
C.F.-P.IVA 09044470152

PROGETTISTI

arCHiara setup
STUDIO
Prof. arch. Luigi Chiara
Via De Togni, 27 - 20123 Milano
tel.02 86998504 - fax 02 86998425
archiara@tiscali.it

- SCAPE s.p.a.
Via Pettinengo, 72 - 00159 Roma
tel.+39 0643580128 - fax 0640810028
info@scape.it www.scape.it

PAISA'
Paisà Architettura del Paesaggio
Stignani Associati
Via Alberoni, 4 - 48121 Ravenna
tel.+39 0544 217311
info@paisa.eu www.paisa.eu

NQA
NQA Nuova Qualità Ambientale s.r.l.
Via B. Sacco, 6 - 27100 Pavia
tel.+39 0382 304260 - fax +39 0382 23253
nqa@iol.it www.nqa.it

DATA: ottobre 2014

PIANO ATTUATIVO PA9
TRASPORTO PUBBLICO

N. TAV. UR.13
scala 1:500

