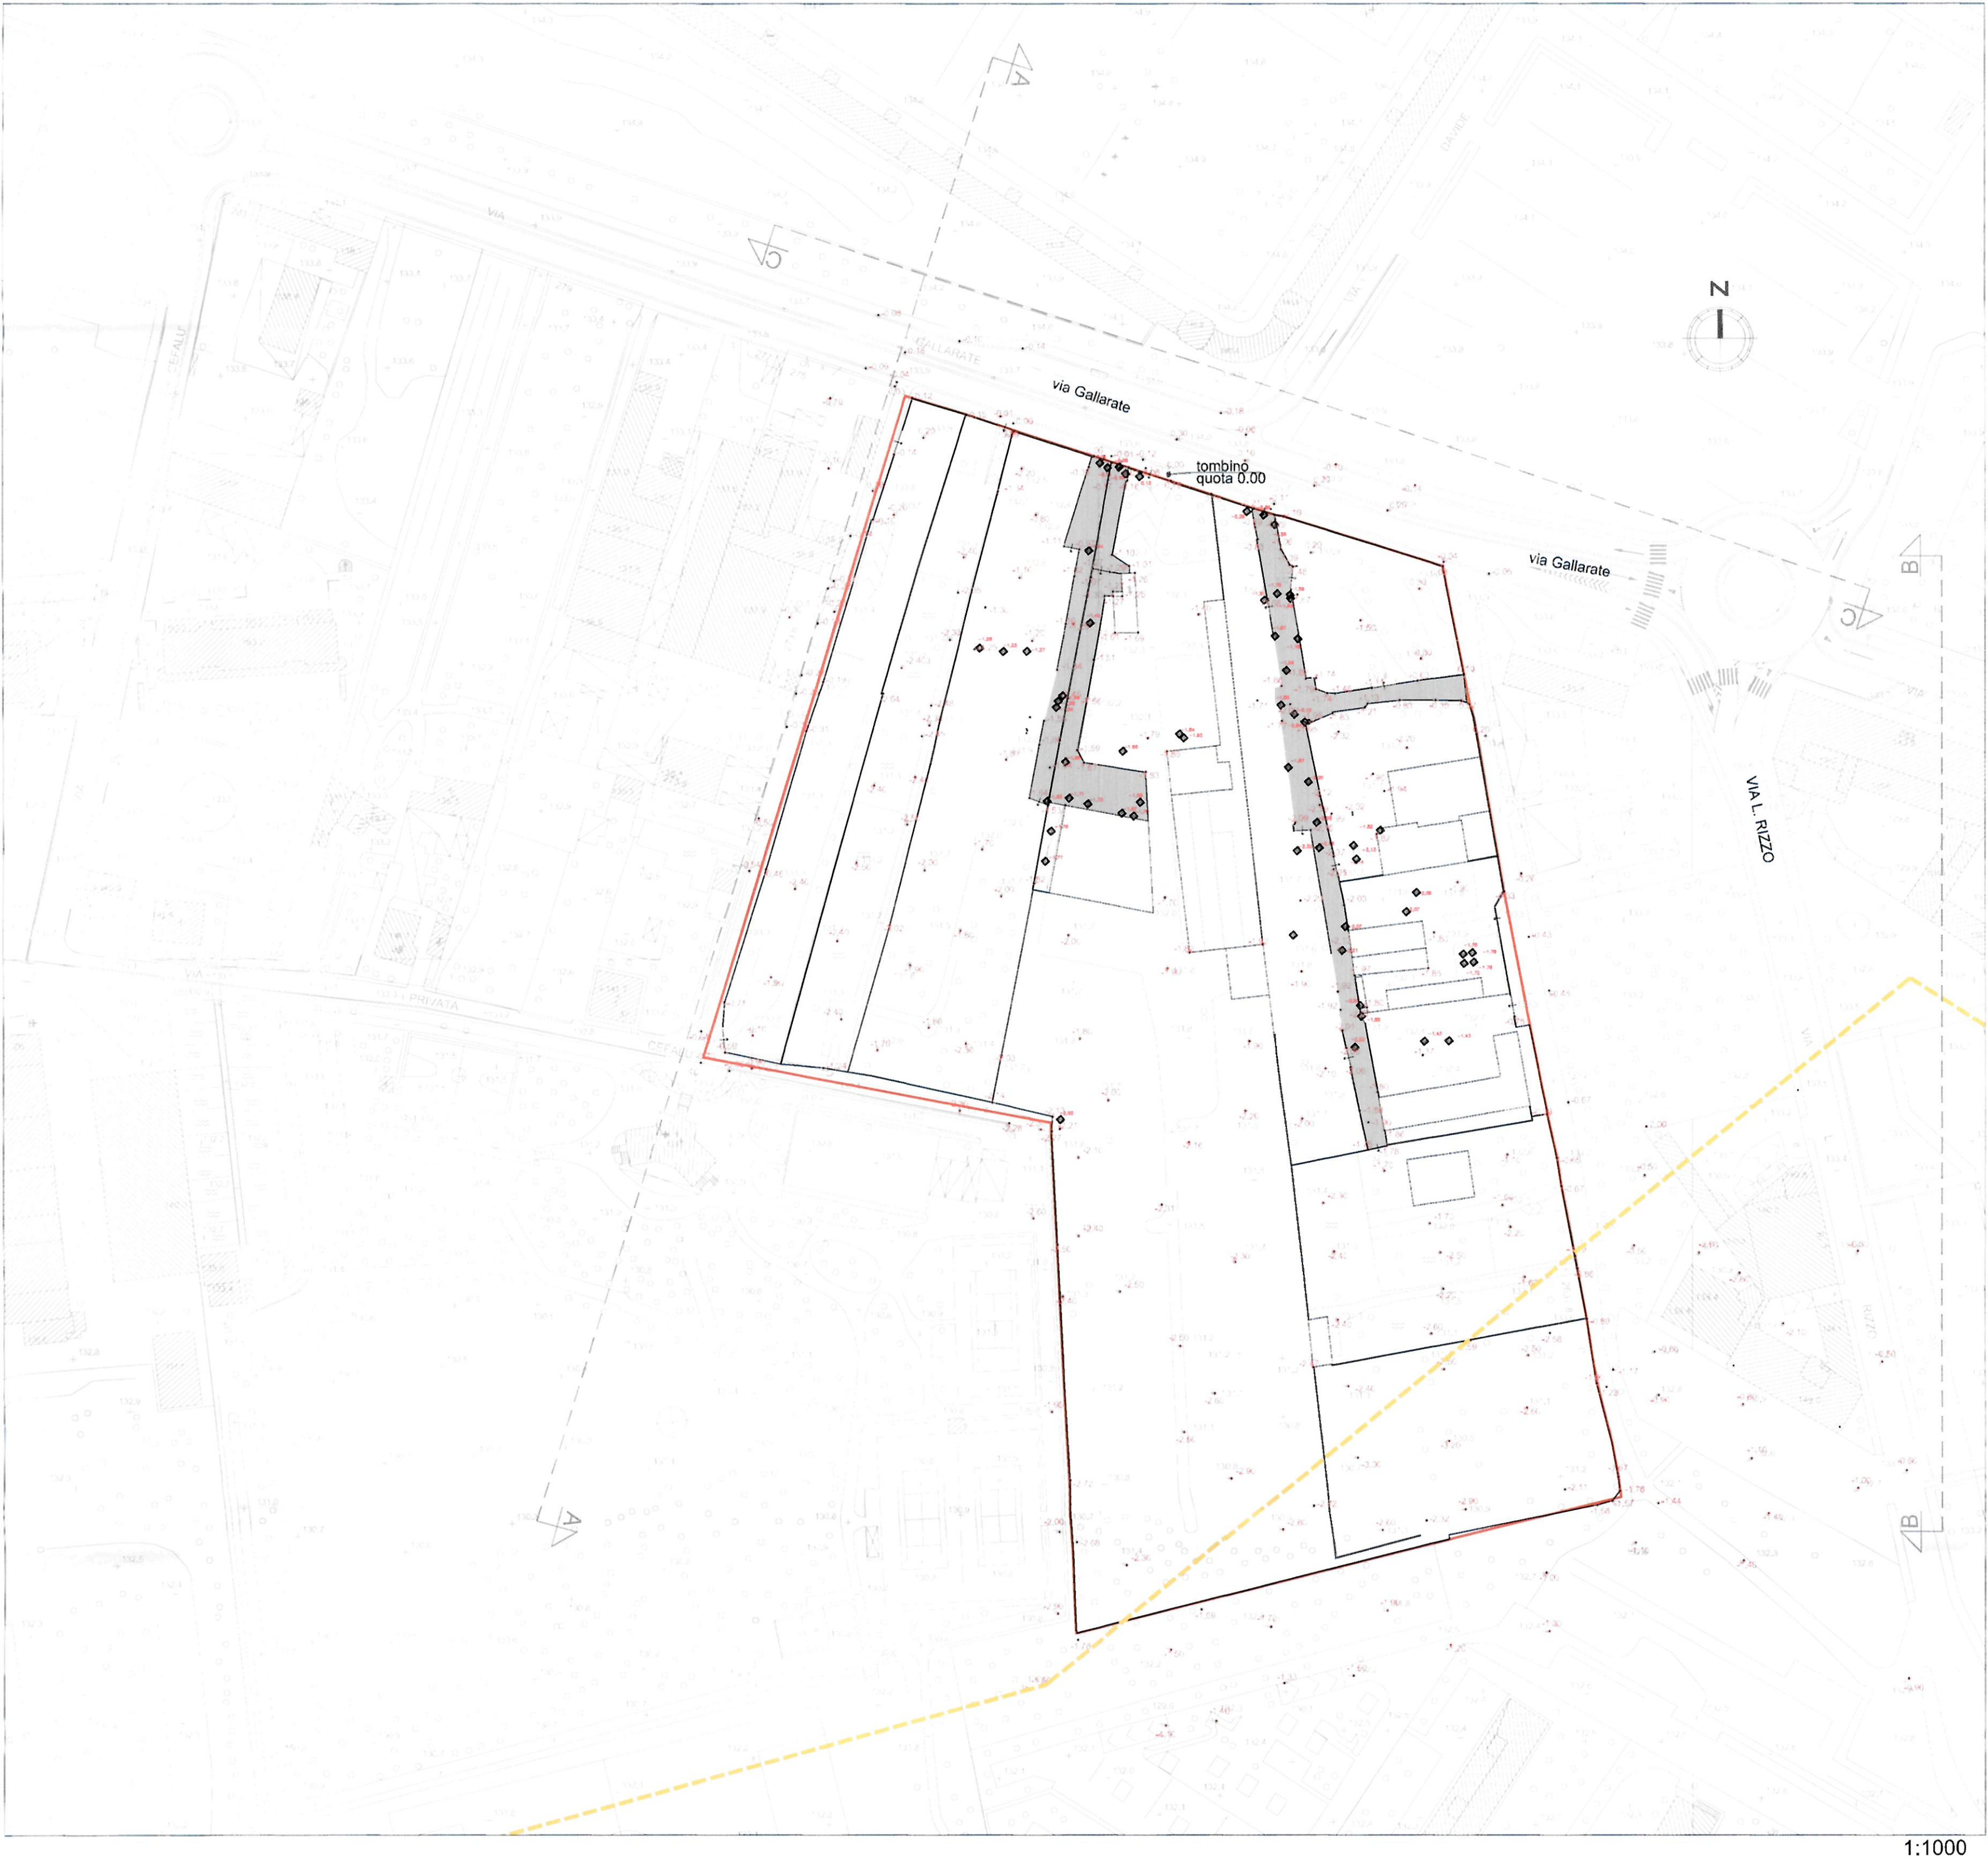
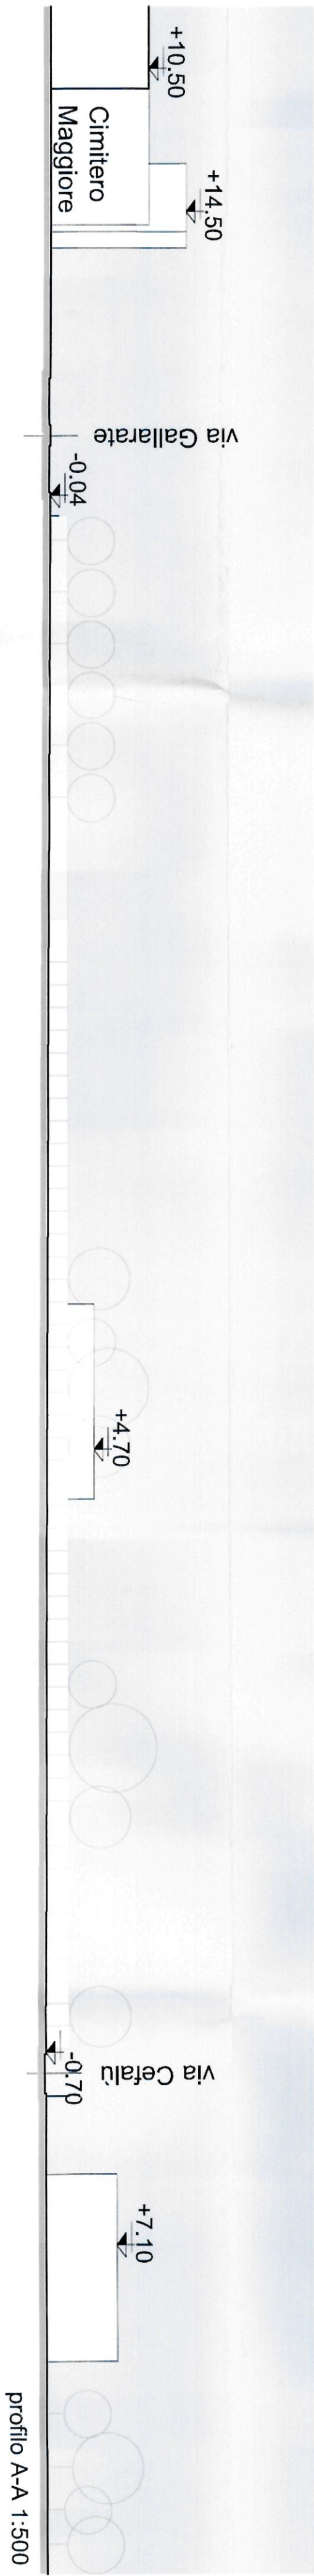


- LEGENDA
- Individuazione area d'intervento
 - Elettrodotto aereo dismesso
 - Quote assolute da aerofotogrammetrico
 - Quote relative da rilievo celerimetrico
 - Quote relative dei tombini stradali da rilievo celerimetrico

CONSORZIO ECODISTRICT
20122 Milano - Corso Italia, 15
DIREZIONE DEL TERRITORIO E DELL'URBANISMO
P.O. 64348/2015
DA 02/02/2015
CONSORZIO ECODISTRICT
(S) PROT. 5 PAVIMENTAZIONE
02/02/2015

PIANO DI RECUPERO
Zona di Recupero R 8.11 - Ambito PR2
in attuazione dell' Art.34 PdR del PGT vigente

PROGETTAZIONE:
bg&k
Arch. Maurice Kanah
Arch. Paola Bucciarrelli
Geom. Ettore Mazzega
Arch. Marisa Furni

COLLABORATORI:
Arch. Carlo Maria Corsi
SISTEMAZIONI a VERDE
Chiera Adelle Bahari architetto
PROGETTO per la MOBILITA'
Ing. Michele Rossi

STATO DI FATTO
PROFILI ALTIMETRICI

Tavola N° / Drawing N°
A006
Scala / Scale
1:500-1:1000
Nome Riferito (nome)
P. 00 | A. 11 | 00 | 006 | .dwg

Revisione	Descrizione	Data	Elaborato	Controllato	Approvato
00	EMISSIONE	19/11/2012	MF	EM	MK
01	AGGIORNAMENTO	22/03/2013	MF	EM	MK
02	AGGIORNAMENTO	27/12/2014	MF	EM	MK