
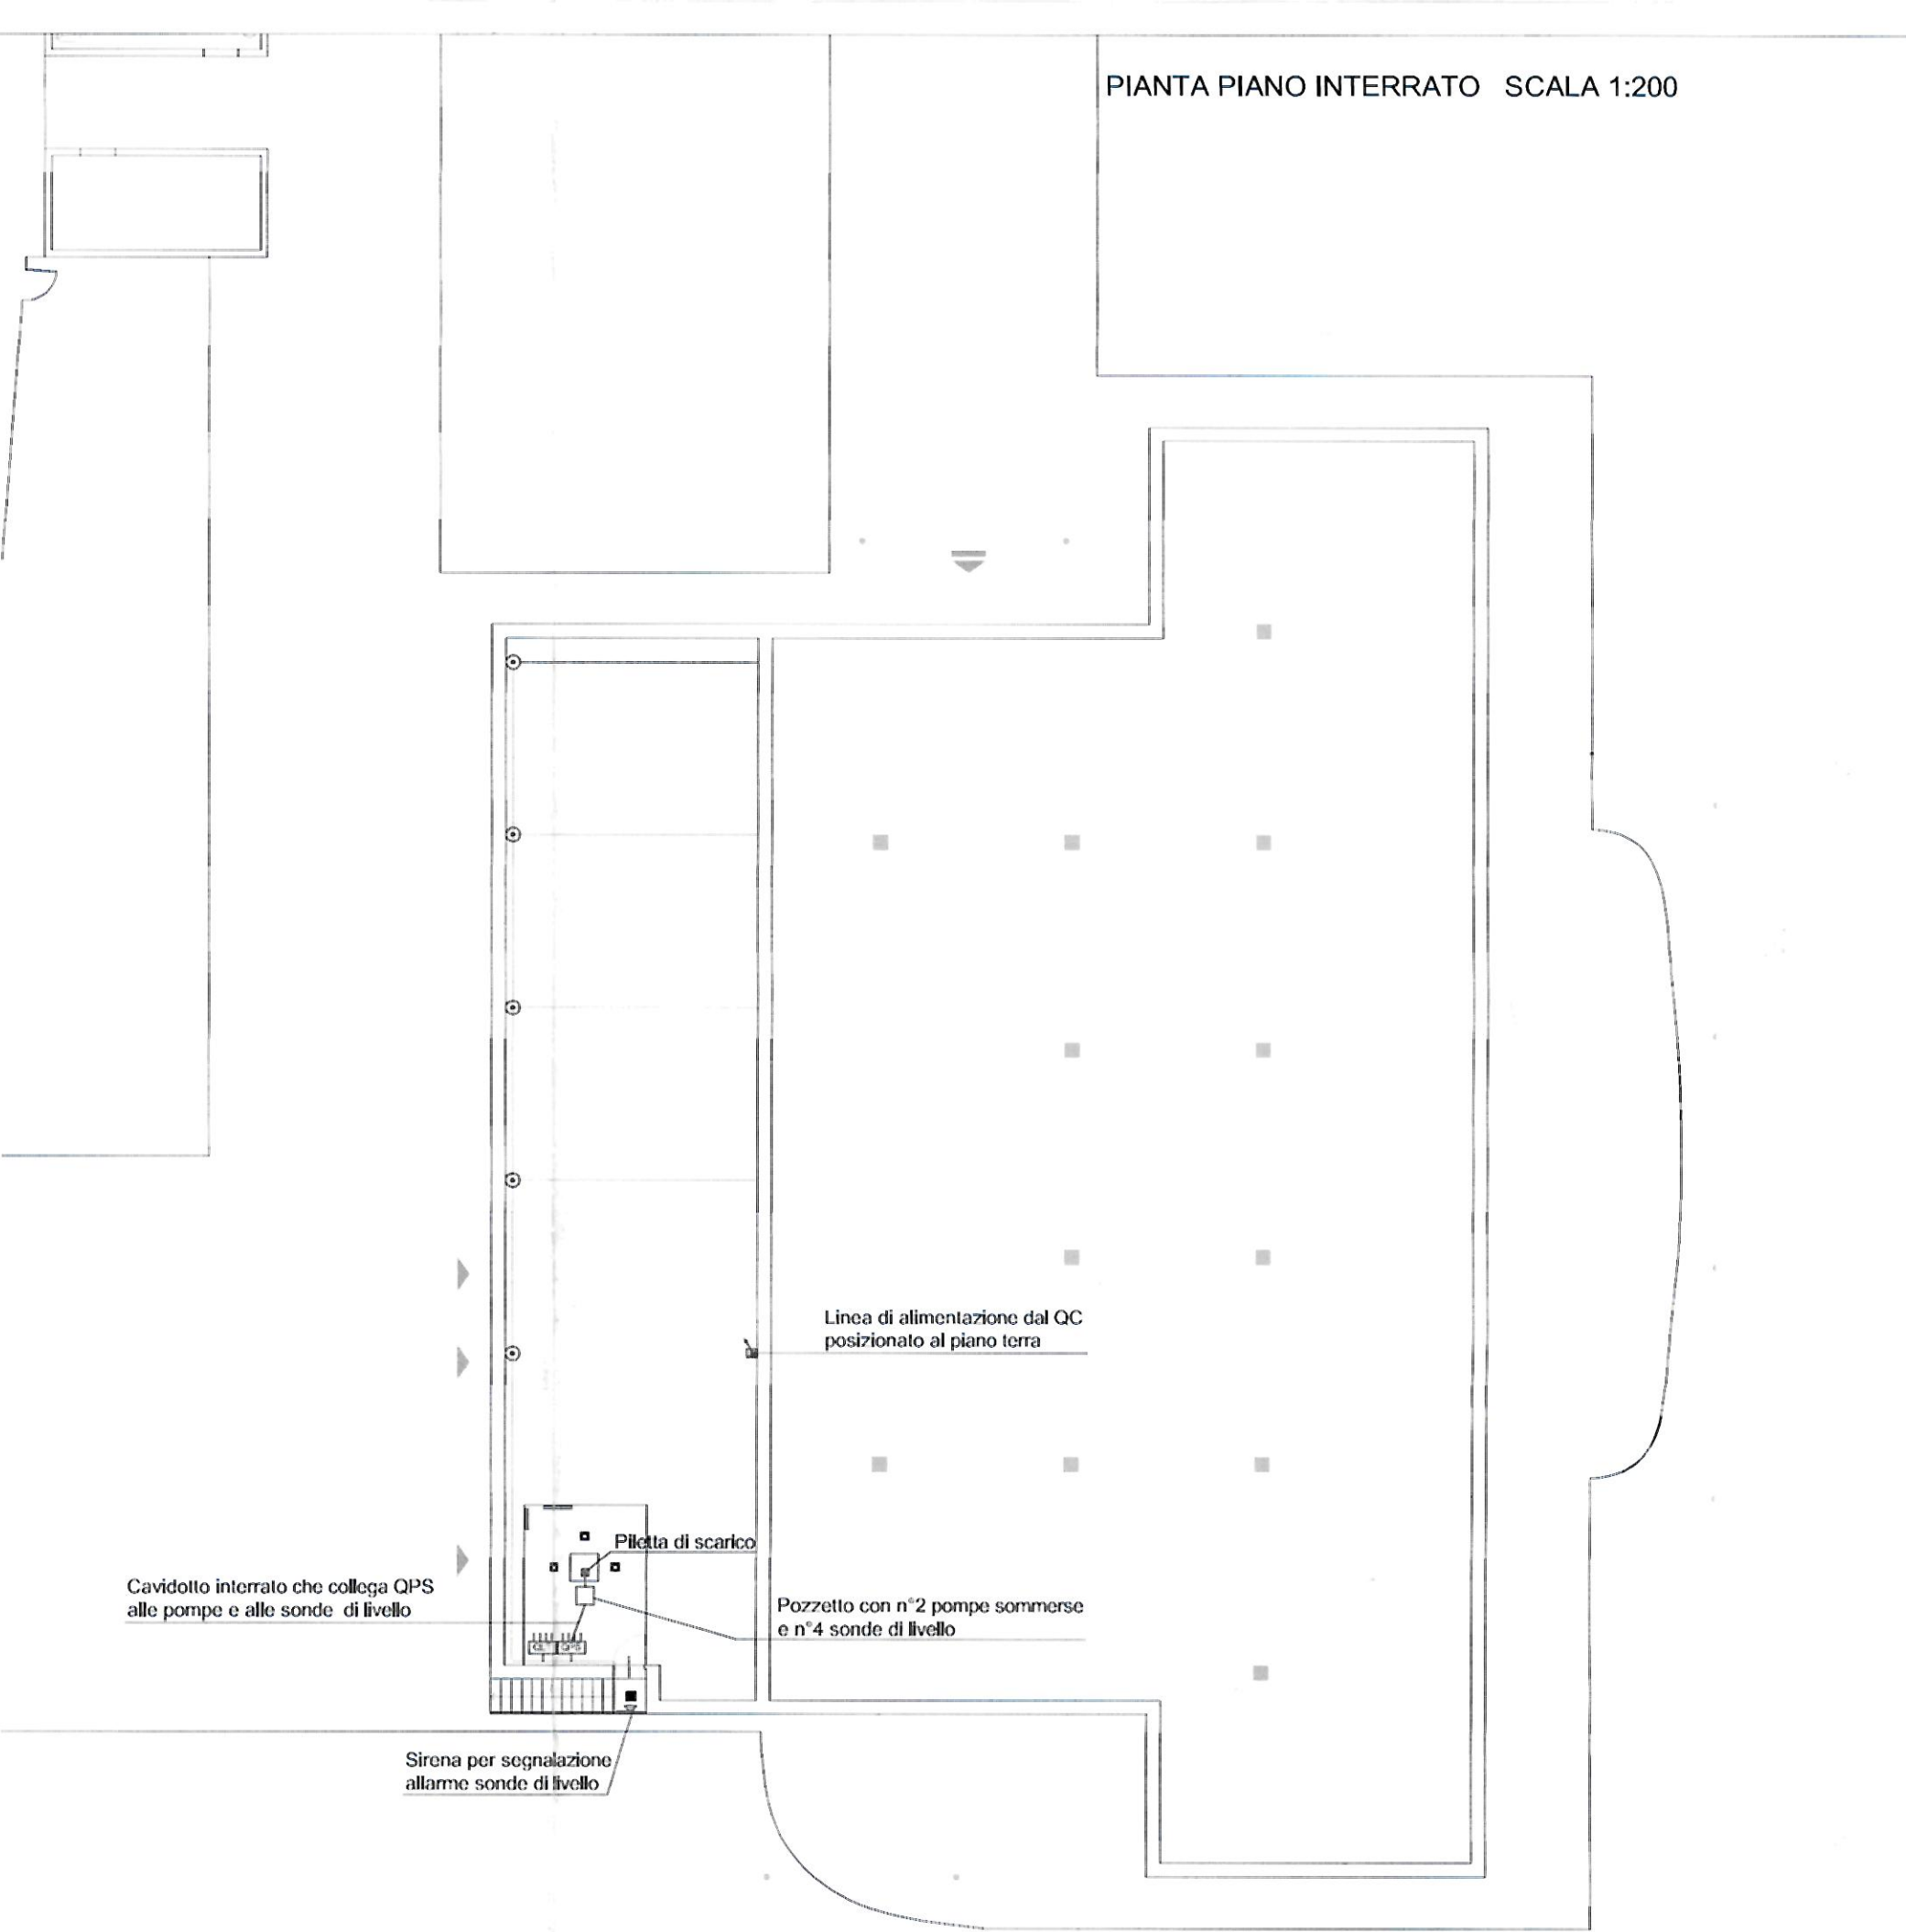


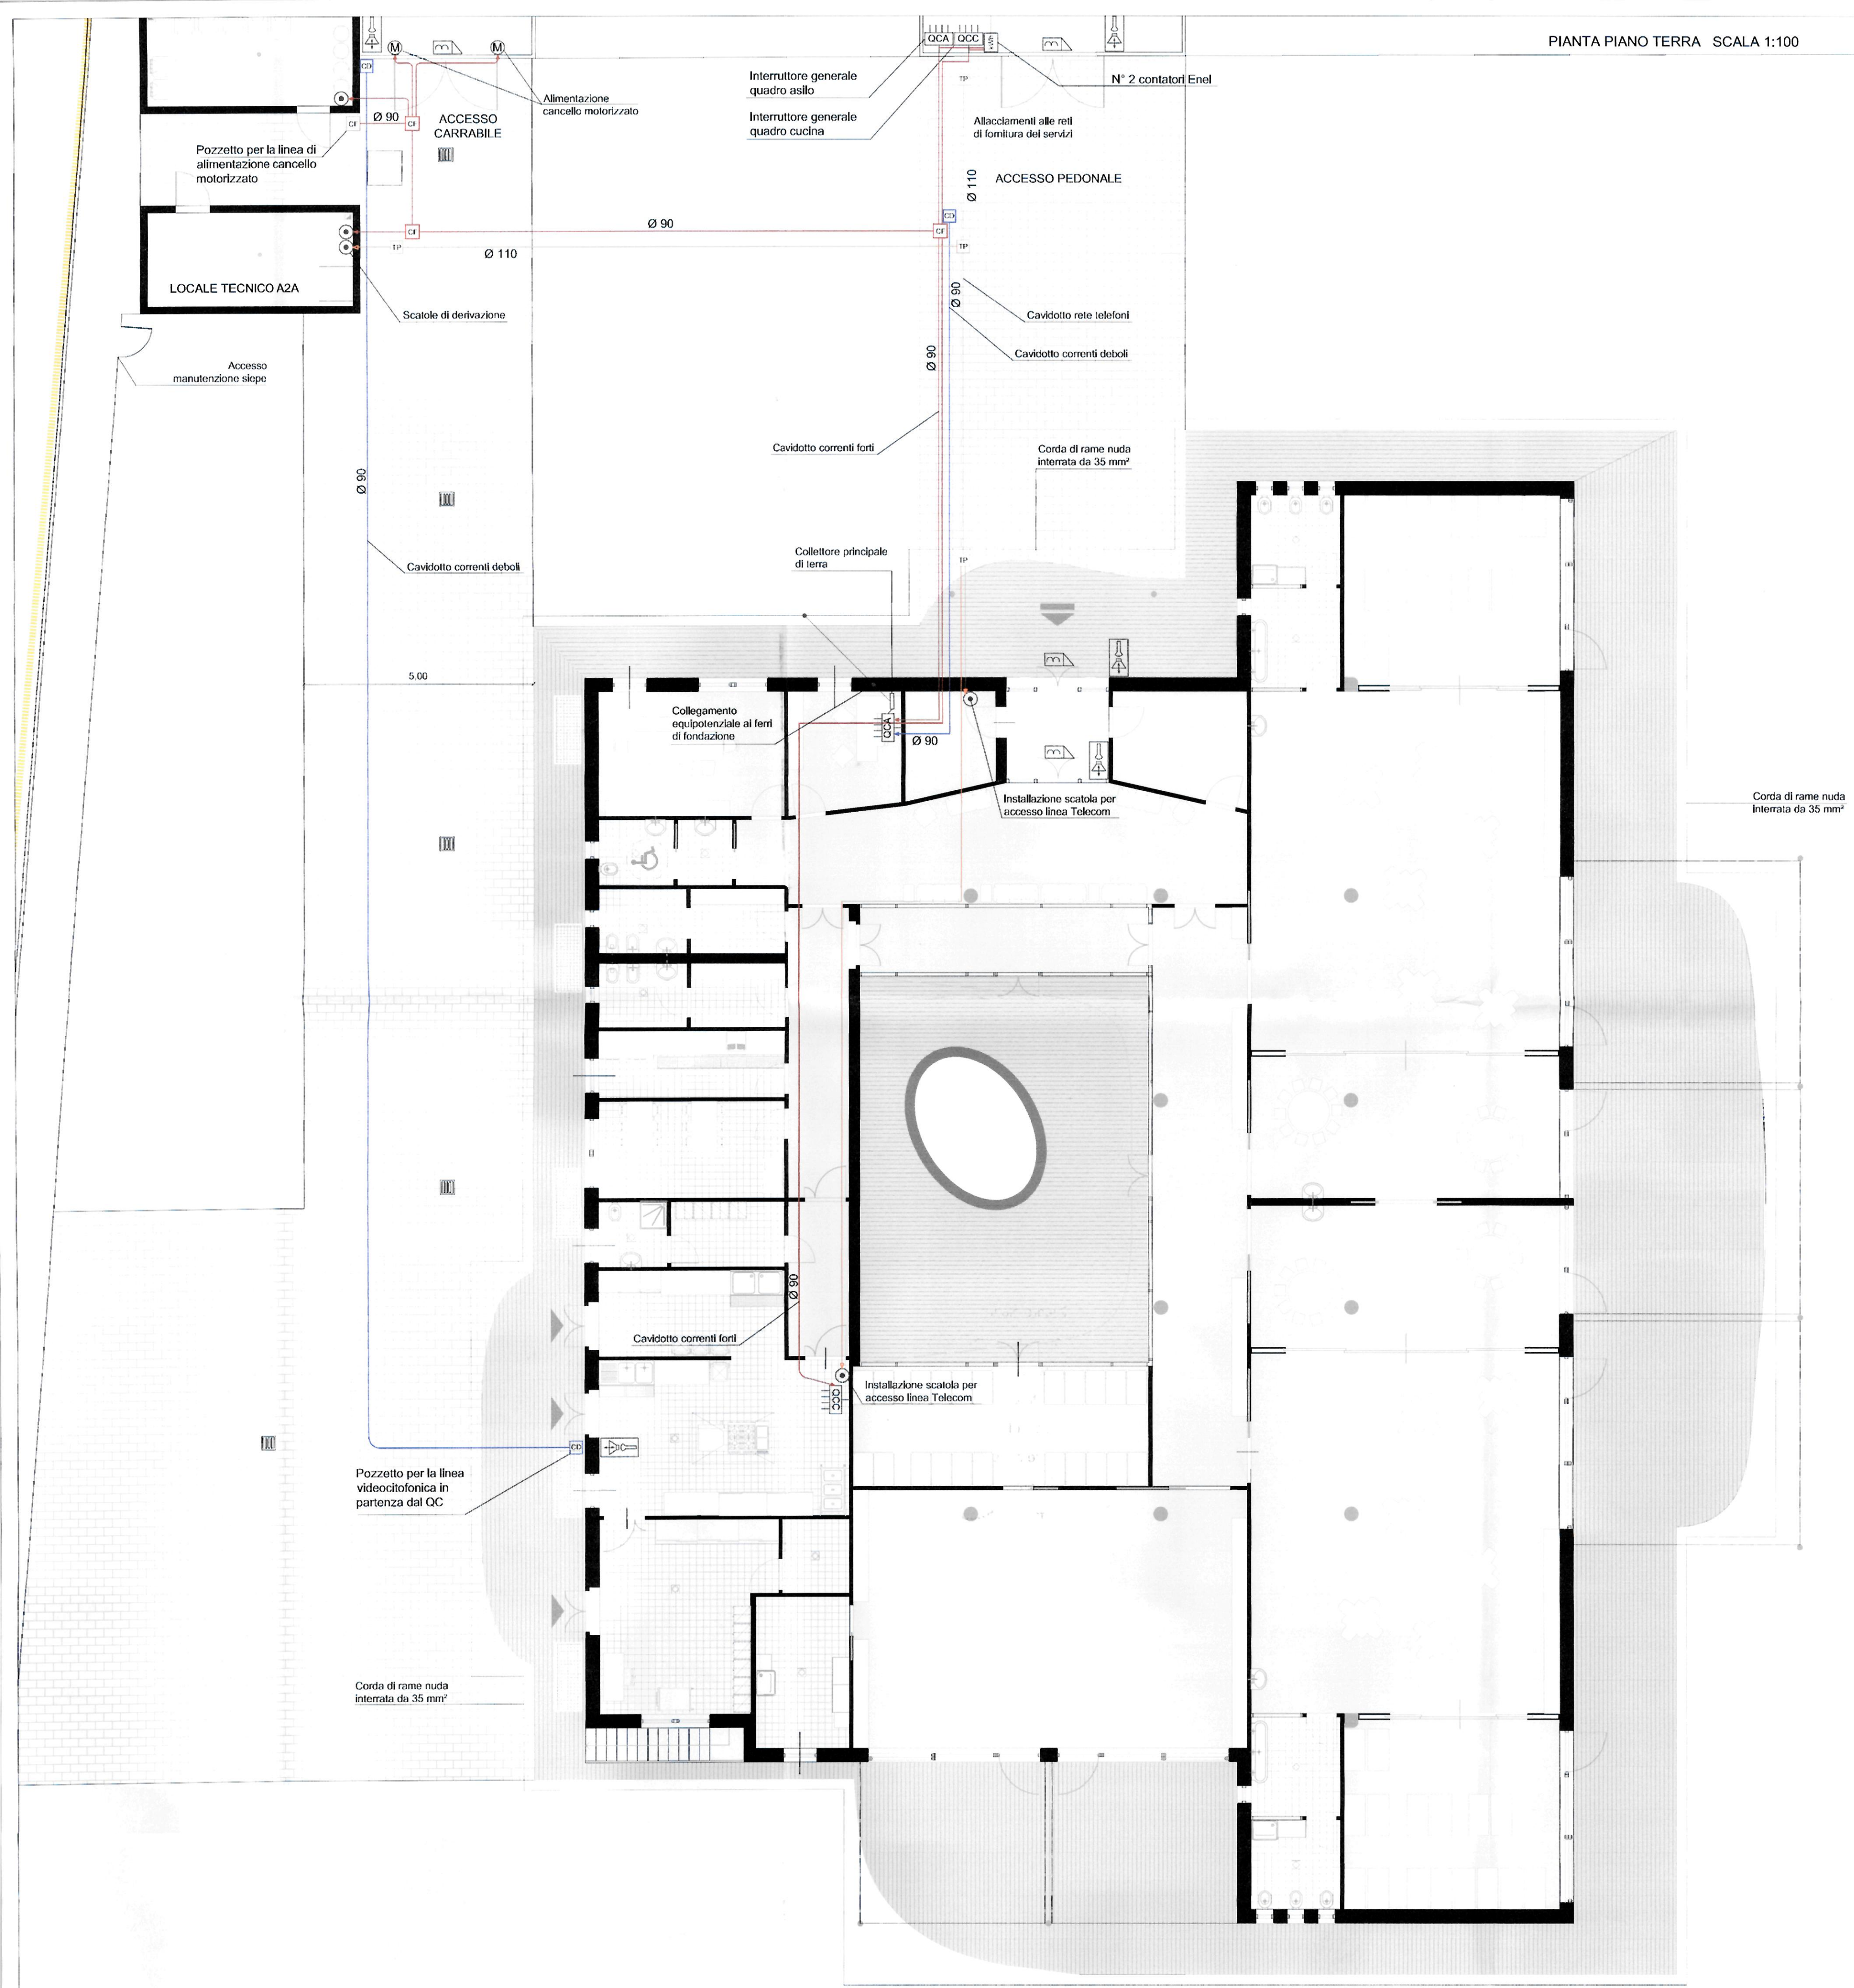

LEGENDA:

IMPIANTI IN PROGETTO

- Cavidotto correnti forti
- CF Pozzetto correnti forti
- Cavidotto correnti deboli
- CD Pozzetto correnti deboli
- Cavidotto correnti deboli
- TP Pozzetto rete telefoni
- Caditoie di progetto
- Cavidotto rete energia
- Quadro elettrico di comando e protezione
- Contatore energia elettrica
- Cavidotto rete energia
- Serratura elettrica
- Videocitofono
- M Motore o utenza elettrica in genere
- Diffusore acustico
- Montanti o strada elettrica verticale

CONSORZIO ECODISTRICT

COMUNE DI MILANO
DC SVILUPPO DEL TERR
PG 64348/2015
Del 02/02/2015
CONSORZIO ECODISTRICT
(S) PROT S PIANIFICAZIONE
02/02/2015

PIANO DI RECUPERO

Zona di Recupero R 8.11 - Ambito PR2

in attuazione dell' Art.34 PdR del PGT vigente

PROGETTAZIONE:

bg&k

Arch. Maurice Kanah
Arch. Paola Bucciarelli
Geom. Ettore Mazzega
Arch. Marisa Fumi

COLLABORATORI:

OPERE di URBANIZZAZIONE: Arch. Carlo Maria Corsi

SISTEMAZIONI a VERDE: Chiara Adole Balsari architetto

PROGETTO per la MOBILITA': Ing. Michele Rossi

CONSORZIO ECODISTRICT
2012 Milano - Corso Italia, 15
C.O.P.A.S.C. e P.I.V. 06628090967

VERIFICATORE: Mazalvori & Compelli s.p.a.
Ing. Michele Rossi

Descrizione / Drawing title
PIANO DI RECUPERO - Aggiornamento dicembre 2014
PROGETTO
Urbanizzazioni secondarie - Asilo nido
Impianti elettrici

Tavola N° / Drawing N°

A012.f

Scala / Scale

1:100

Nome file/Filo name

P 00 | A 0 | 12 | f | .dwg

Revisione Revision	Descrizione Description	Data/ Date	Eseguito/ Drawn	Controllato/ Checked	Approvato/ Approved
00	EMISSIONE	20/05/2014			
01	AGGIORNAMENTO	16/07/2014			