


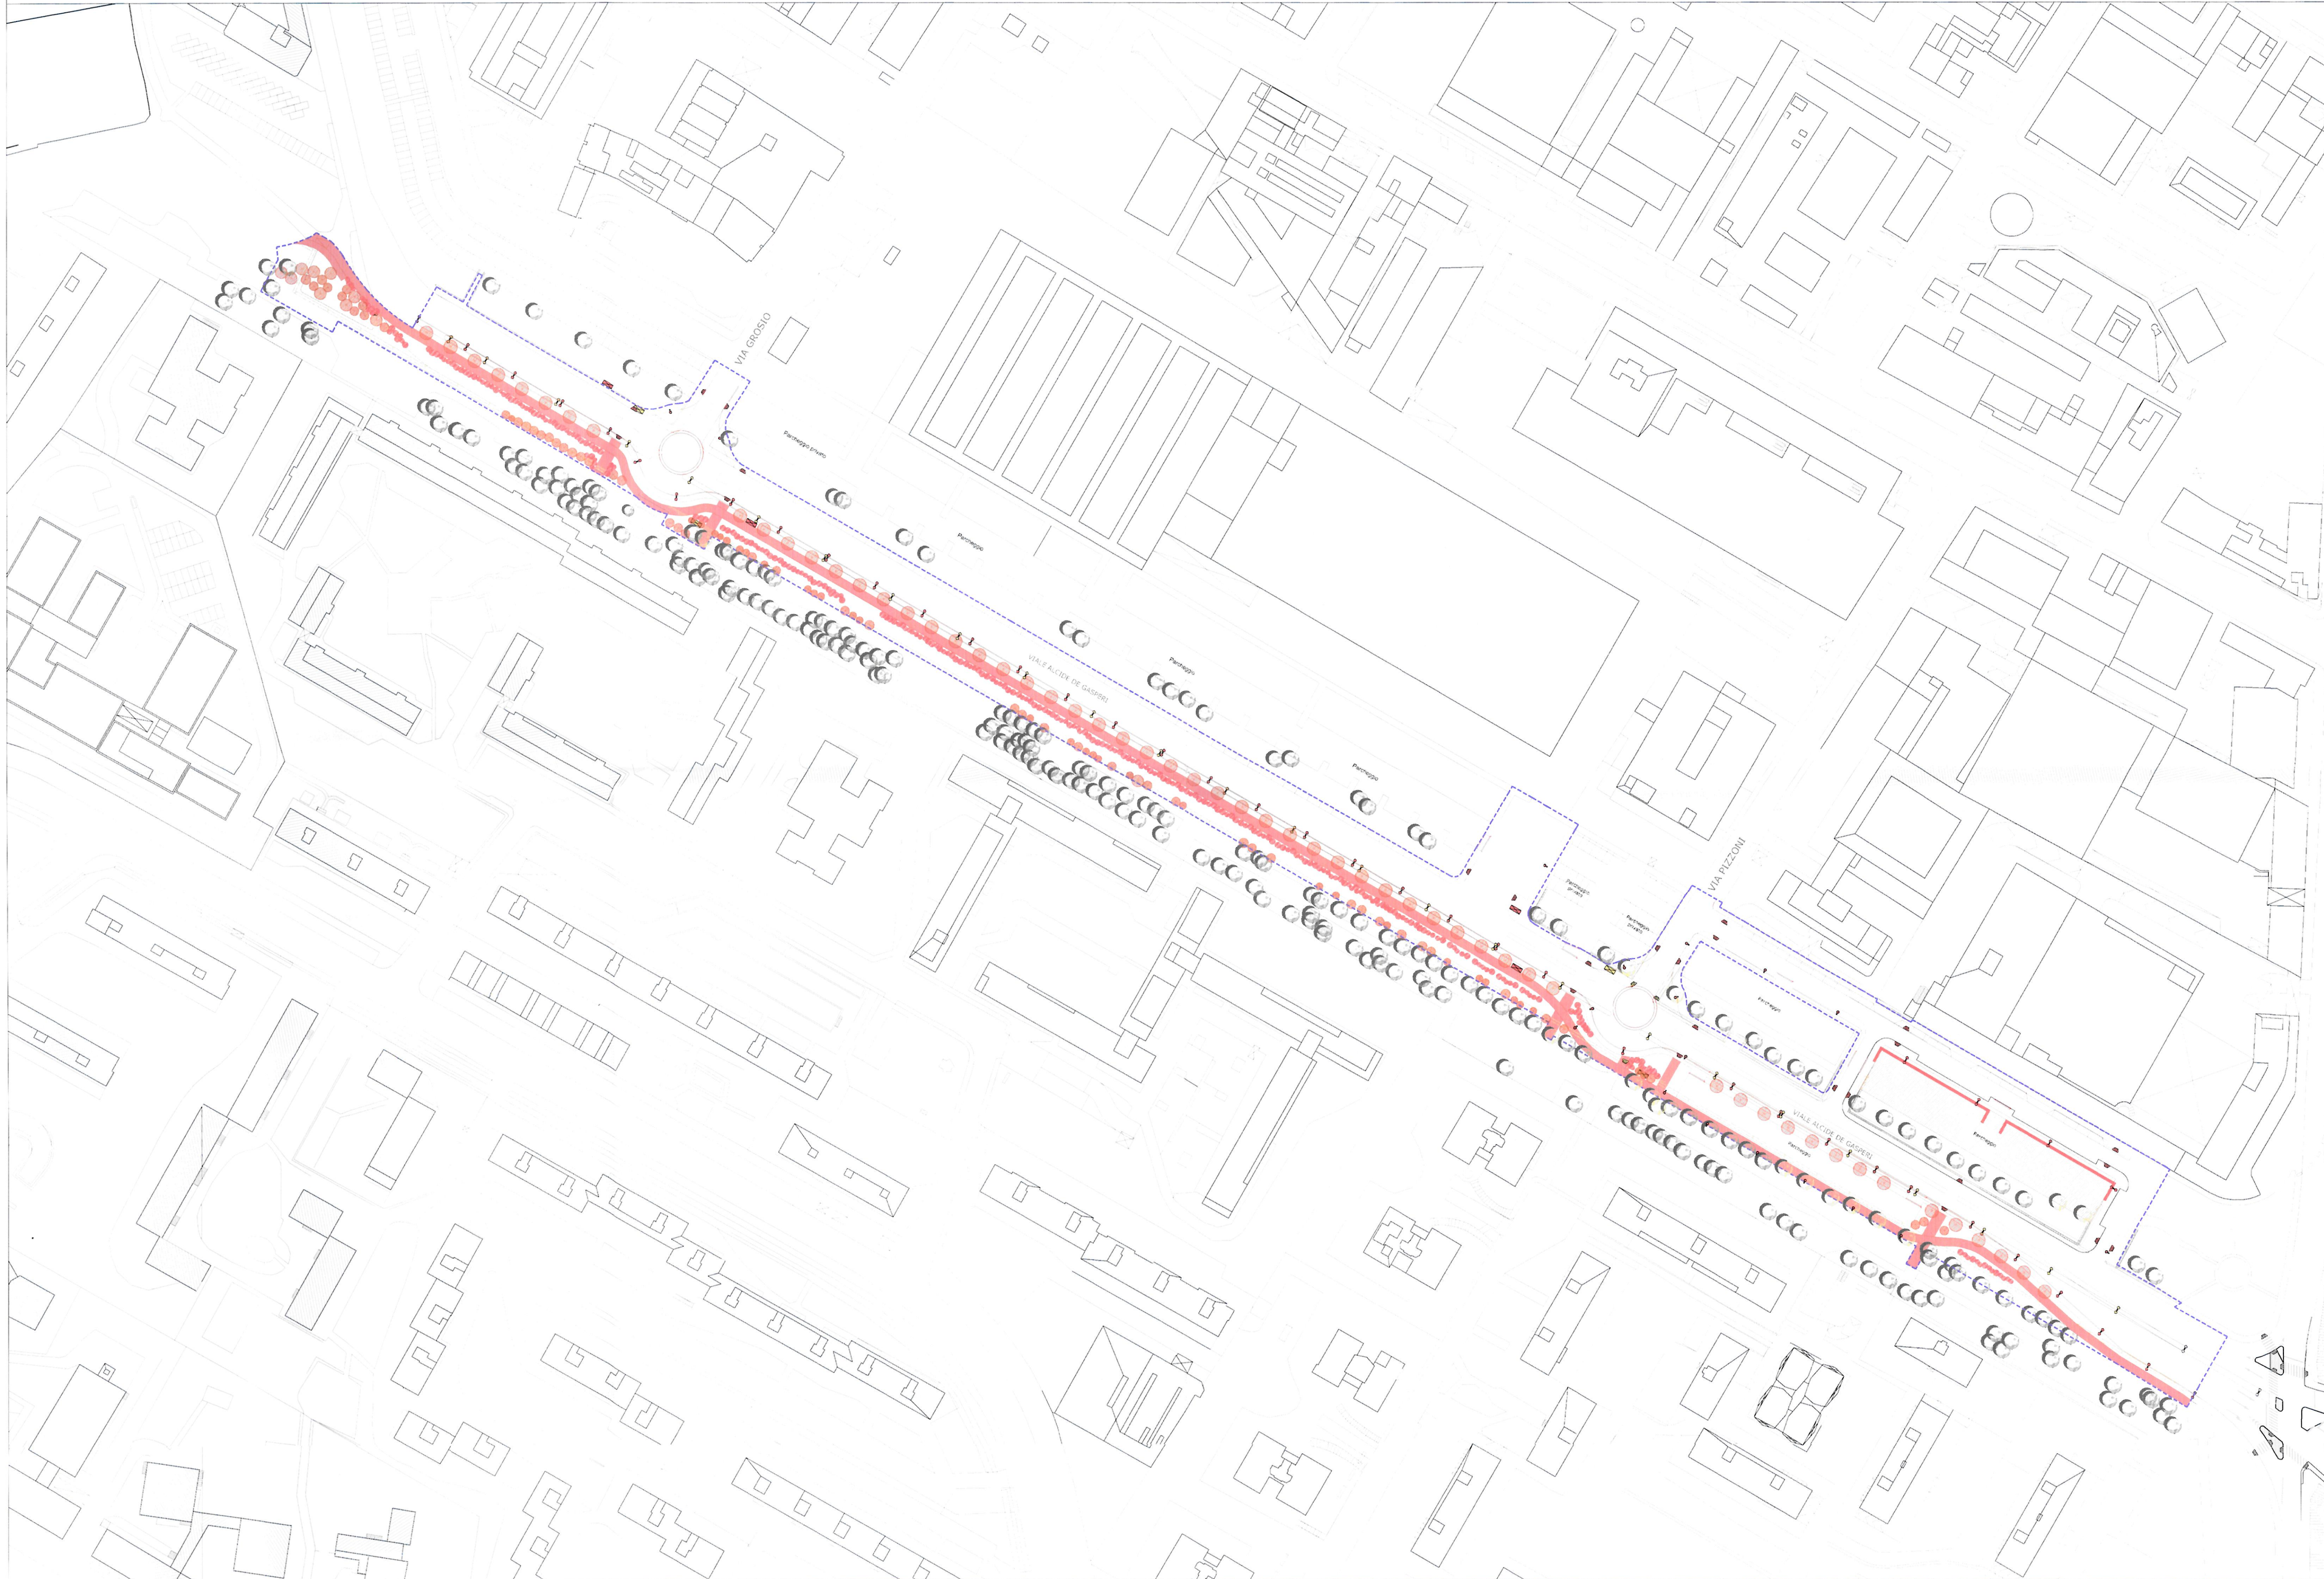

Legenda

- Area interessata dalla riqualificazione di Viale de Gasperi (viabilità e parcheggi)
- Carreggiata da demolire
- Marciapiedi/spartitraffico da demolire
- Area a prato da demolire
- Siepi da estirpare
- Saliscendi per marciapiedi da demolire
- Lampioni a doppio braccio da demolire
- Pensiline fermate autobus da rimuovere
- Piante esistenti
- Piante esistenti da demolire
- Strada in progetto con nuove rotatorie, marciapiedi e percorsi pedonali
- Pista ciclabile di progetto
- Parcheggio di progetto
- Saliscendi per marciapiedi in progetto
- Punti luce a doppio braccio in progetto
- Nuove pensiline fermate autobus
- Alberi da trapiantare di 3° grandezza a ceppala
- Alberi da trapiantare di 1° grandezza (platani vallis clausa)
- Arbustoni da trapiantare

CONSORZIO ECODISTRICT

COMUNE DI MILANO
DC SVILUPPO DEL TERR
Pg 64348/2015
Del 02/02/2015
CONSORZIO ECODISTRICT
(S) PROT S PIANIFICAZION
02/02/2015

PIANO DI RECUPERO

Zona di Recupero R 8.11 - Ambito PR2
In attuazione dell' Art.34 PdR del PGT vigente

COPIA SETTORE
DIREZIONE CENTRALE
SVILUPPO DEL TERRITORIO

IN ATTESTA ALLA PROPOSTA DI DELIBERAZIONE
IN ATTESTA CHE IL PRESENTE DOCUMENTO
E' IL PRODOTTO DI N° 1 FACCIADE.
MILANO 9/2/2015

IL DIRETTORE DI SETTORE
Arch. Giancarlo Funari

PROGETTAZIONE:

bg&k
a odati

Arch. Maurice Kanah
Arch. Paola Bucciarelli
Geom. Ettore Mazzega
Arch. Marisa Fumi

COLLABORATORI:

OPERE DI URBANIZZAZIONE:

Arch. Carlo Maria Corsi
Geom. Ettore Mazzega
Geom. Marisa Fumi

SISTEMAZIONI a VERDE:

Chiara Adèle Balsari architetto
Via della Sforza 24 - 20121 Milano

PROGETTO per la MOBILITA':

Ing. Michele Rossi
Via della Sforza 24 - 20121 Milano

Descrizione / Drawing title

PIANO DI RECUPERO - Aggiornamento dicembre 2014
CONFRONTO
Urbanizzazioni primarie e piante De Gasperi
sovrapposizione stato di fatto/progetto stradale

Tavola N° / Drawing N°

A010.g

Scala / Scale

1:1000

Nome file/Filename

00_A_010.g_ldwg

Revisione Revision	Descrizione Description	Data Date	Eseguito Drawn	Controllato Checked	Approvato Approved
00	EMISSIONE	03/04/2014			
01	AGGIORNAMENTO	13/10/2014			
02	AGGIORNAMENTO	13/11/2014			