



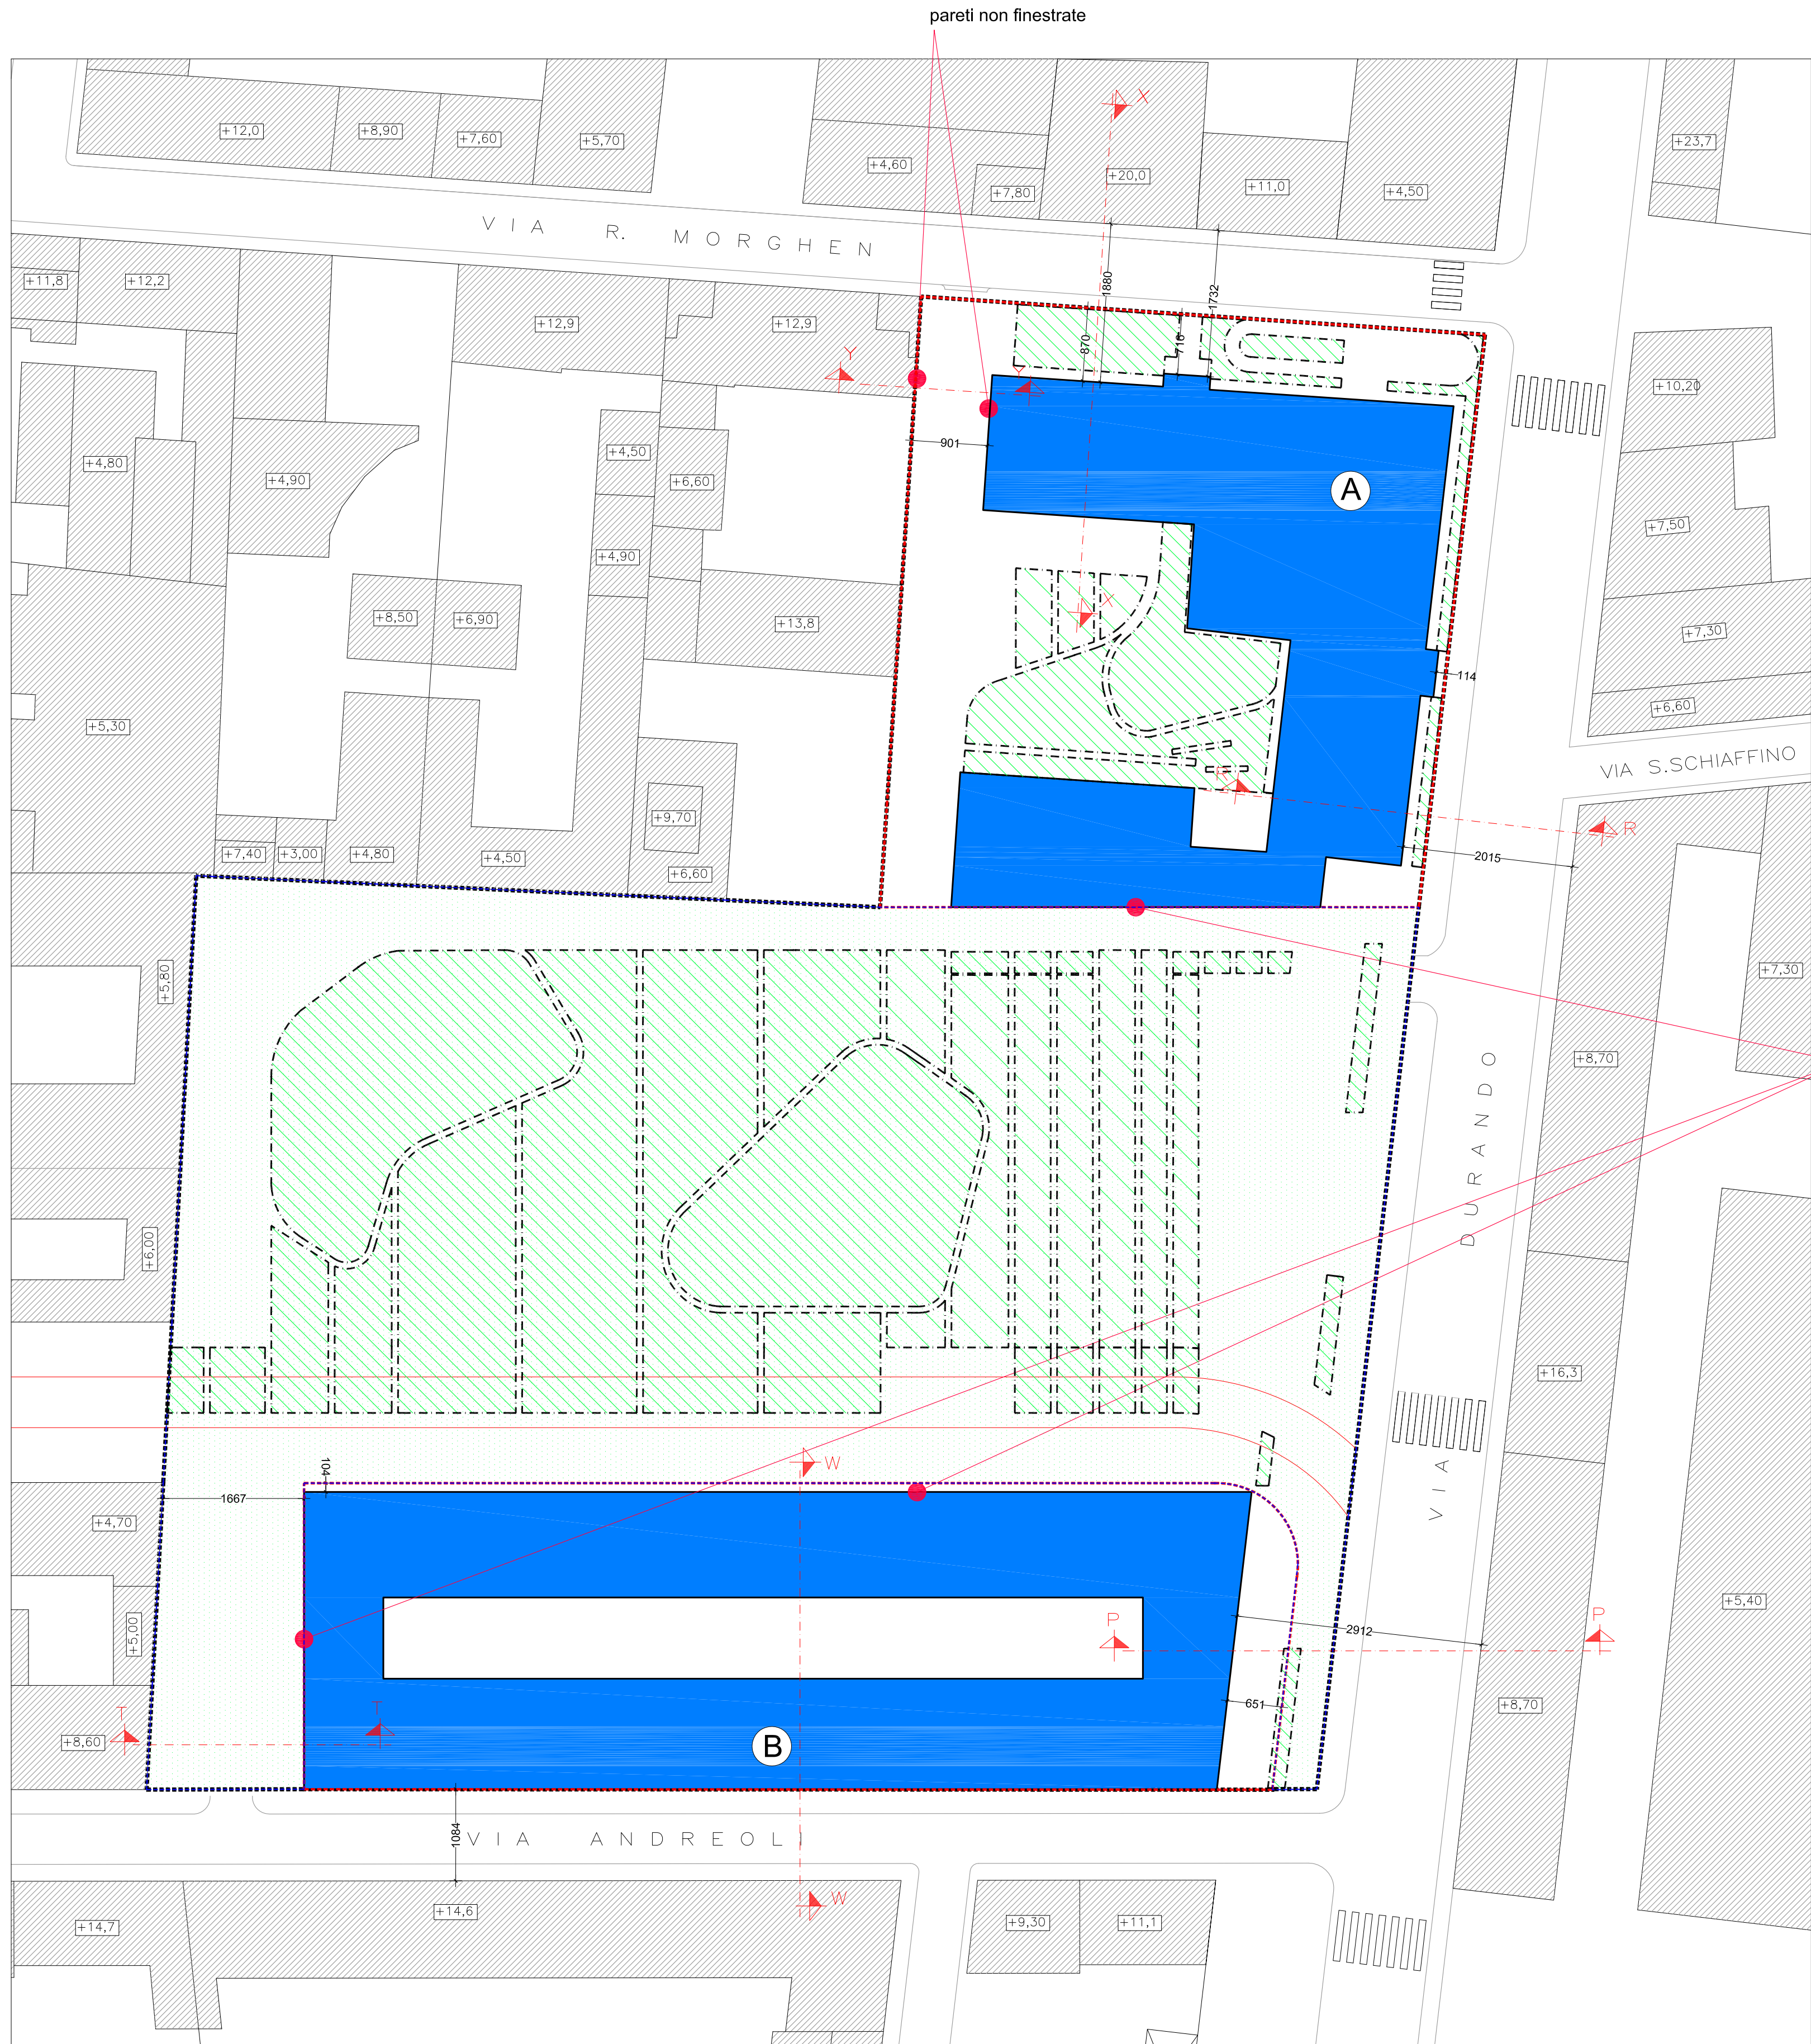

- LEGENDA**
- AREA D'INTERVENTO - PA9
  - SUPERFICIE COPERTA DI PROGETTO
  - LOTTI DI TERRENO EDIFICABILI
  - AREE CEDUTE PER OPERE DI URBANIZZAZIONE SECONDARIE
  - SUPERFICIE FILTRANTE 100% 5.189,10 mq
  - SUPERFICIE FILTRANTE 50% 655,82 mq
  - SUPERFICIE FILTRANTE TOTALE 5.844,92 mq

pareti finestrate affacciate su sree cedute perurbanizzazioni secondarie

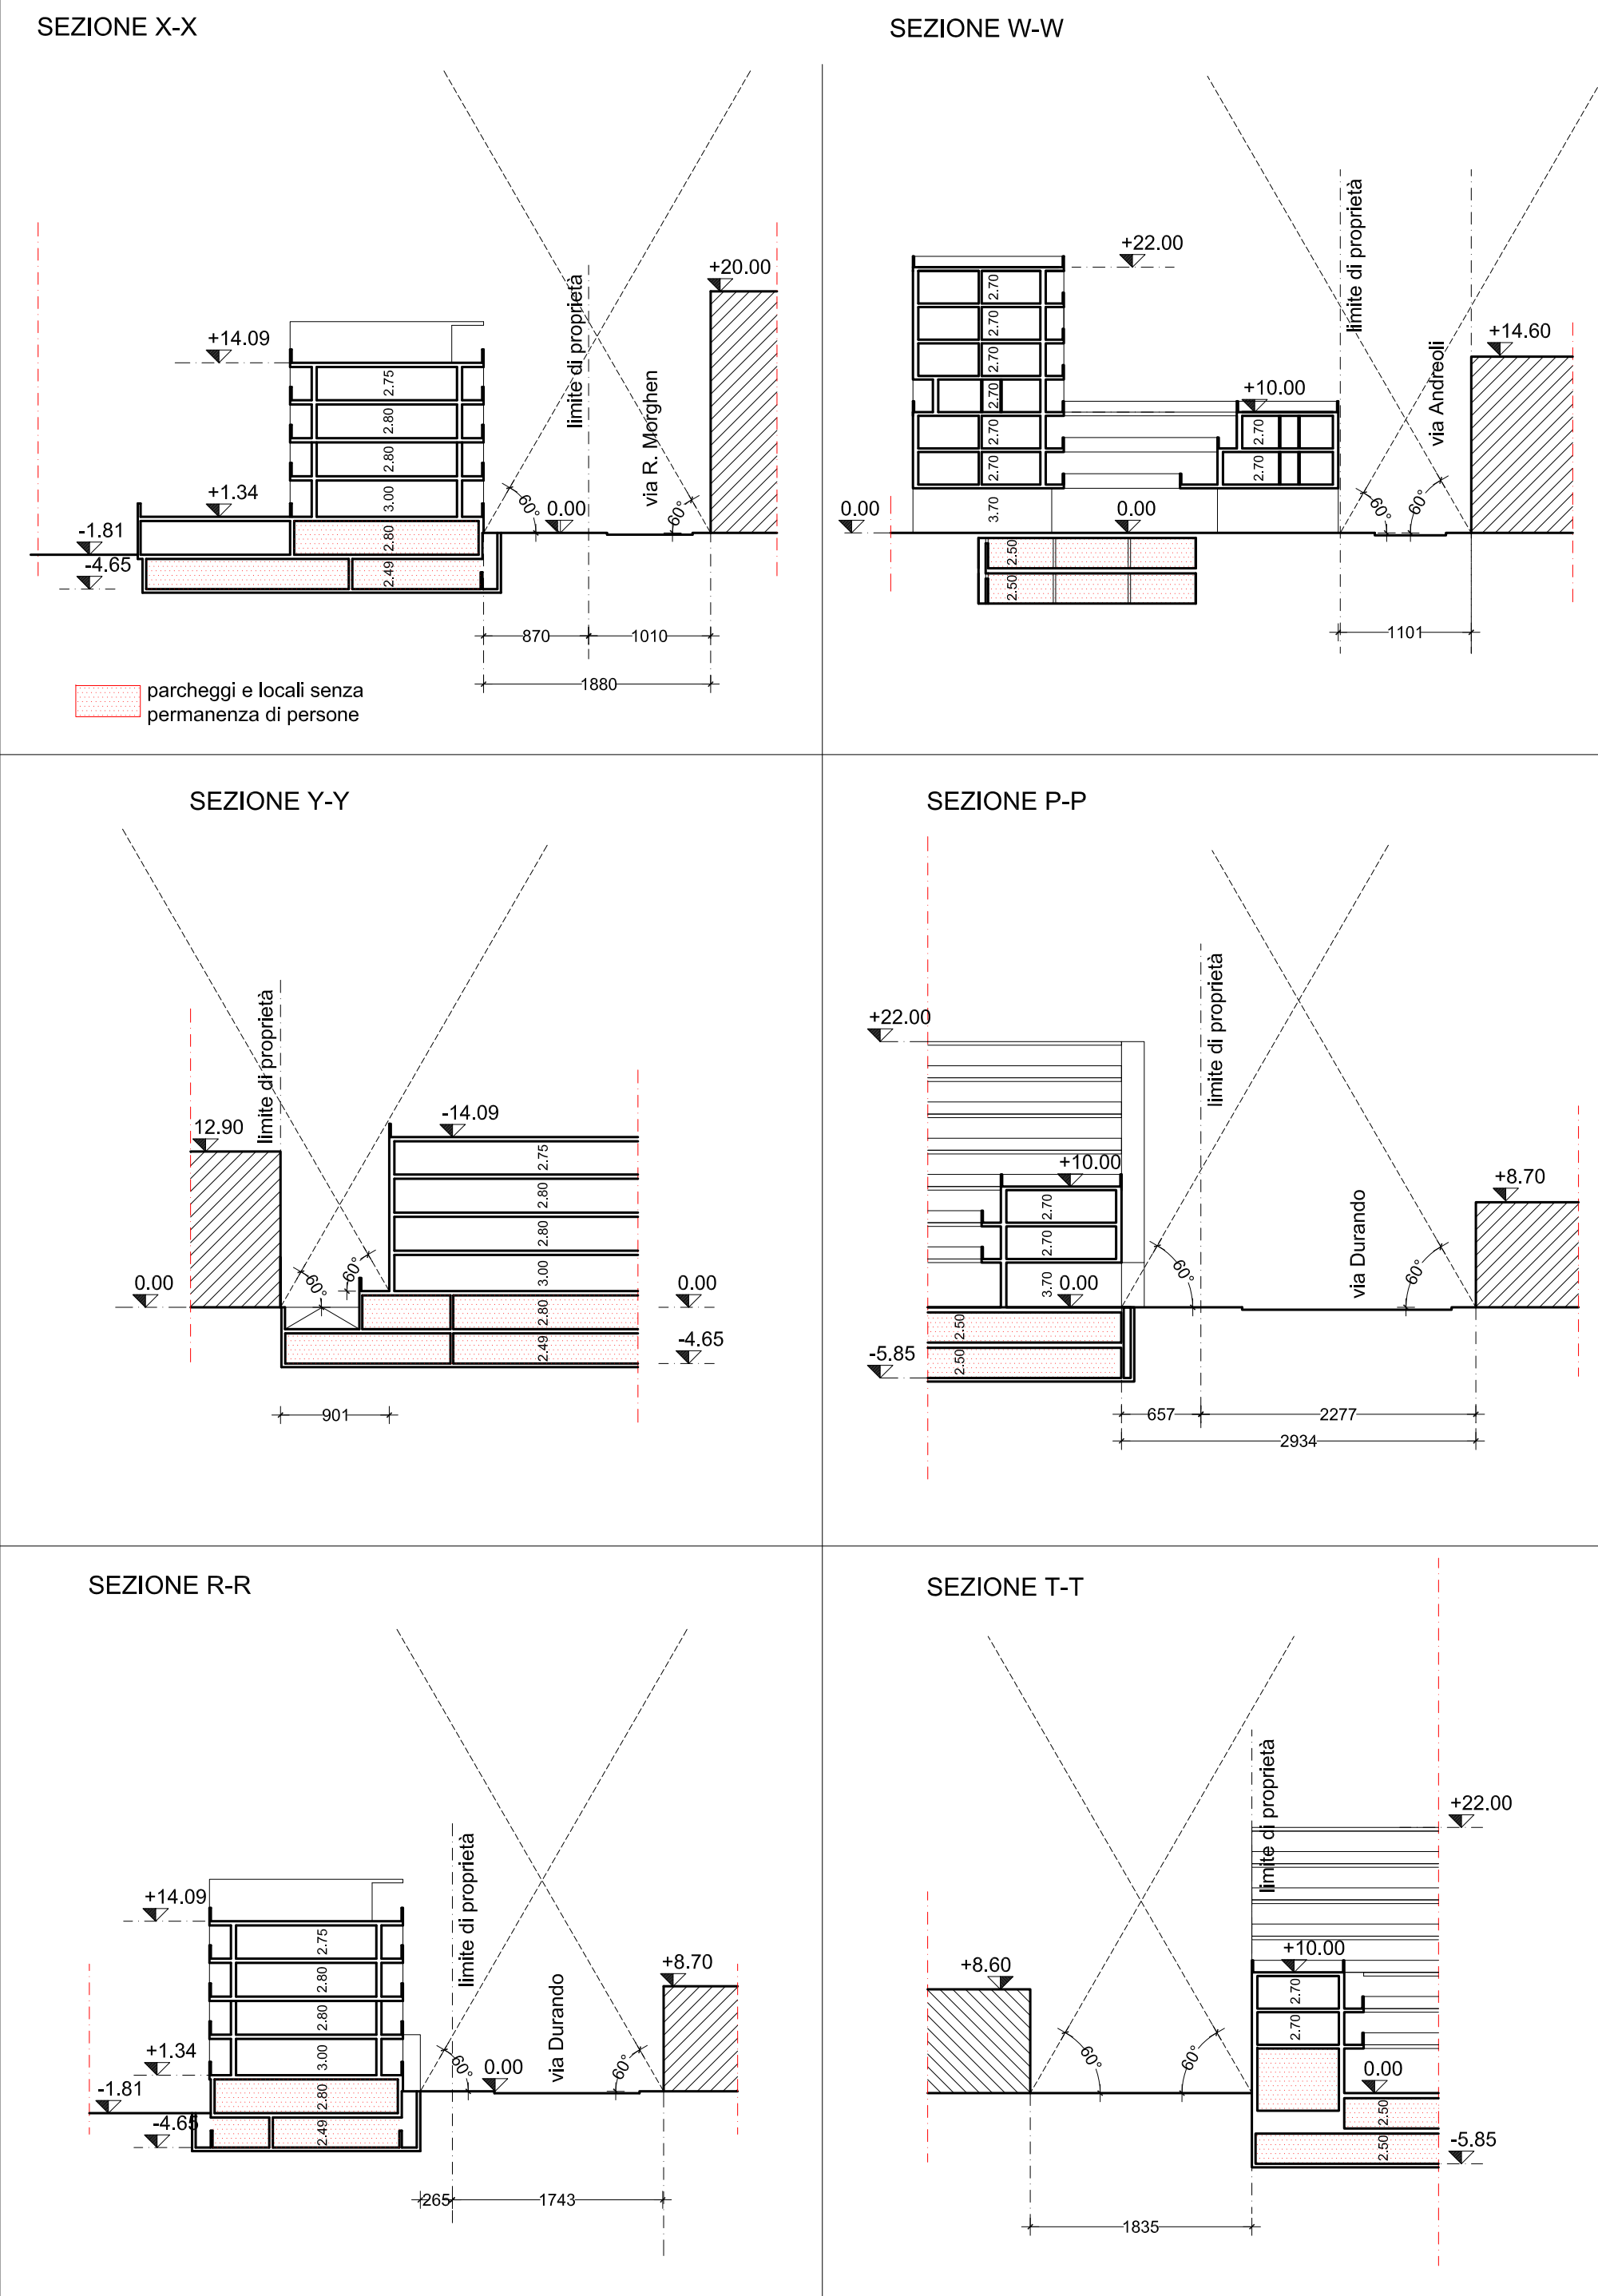

| Verifiche urbanistiche                                                     |    | Da normative | Piano attuativo |
|----------------------------------------------------------------------------|----|--------------|-----------------|
| Superficie PA                                                              | mq |              | 19.526          |
| Superficie fondiaria lotto A                                               | mq |              | 4.582           |
| Superficie fondiaria lotto B                                               | mq |              | 4.204           |
| Superficie coperta (max. 60% superficie PA, NTA PDR)                       | mq | 11.716       | 4.886           |
| Superficie filtrante (min. 10% superficie PA, Regolamento edilizio Milano) | mq | 1.953        | 5.845           |
| Superficie occupata                                                        | mq |              | 7.024           |

COMUNE DI MILANO  
CT CERETTI TANFANI COMPARTO OVEST via Durando, 7-9 Milano Bovisa  
PA9 - PIANO ATTUATIVO art. 35 PDR PGT Milano

COMMITTENTE  
ALBATROSS s.r.l.  
CORSO VENEZIA, 2 - 20121 Milano  
tel.02 76021156-55  
fax 02 86998425  
C.F.-P.IVA 09044470152

PROGETTISTI  
arCHiara setup studio  
Prof. arch. Luigi Chiara  
Via De Togni, 27 - 20123 Milano  
tel.02 86998504 - fax 02 86998425  
archiara@tiscali.it  
- SCAPE s.p.a.  
Via Pettinengo, 72 - 00159 Roma  
tel.+39 0643580128 - fax 0640810028  
info@scape.it www.scape.it  
PAISA'  
Paisà Architettura del Paesaggio  
Stignani Associati  
Via Alberoni, 4 - 48121 Ravenna  
tel.+39 0544 217311  
info@paisa.eu www.paisa.eu

NQA  
NQA Nuova Qualità Ambientale s.r.l.  
Via B.Sacco, 6 - 27100 Pavia  
tel.+39 0382 304260 - fax +39 0382 23253  
nqa@iol.it www.nqa.it