



QUADRO 1 - AREE ATTUATE E IN VARIANTE

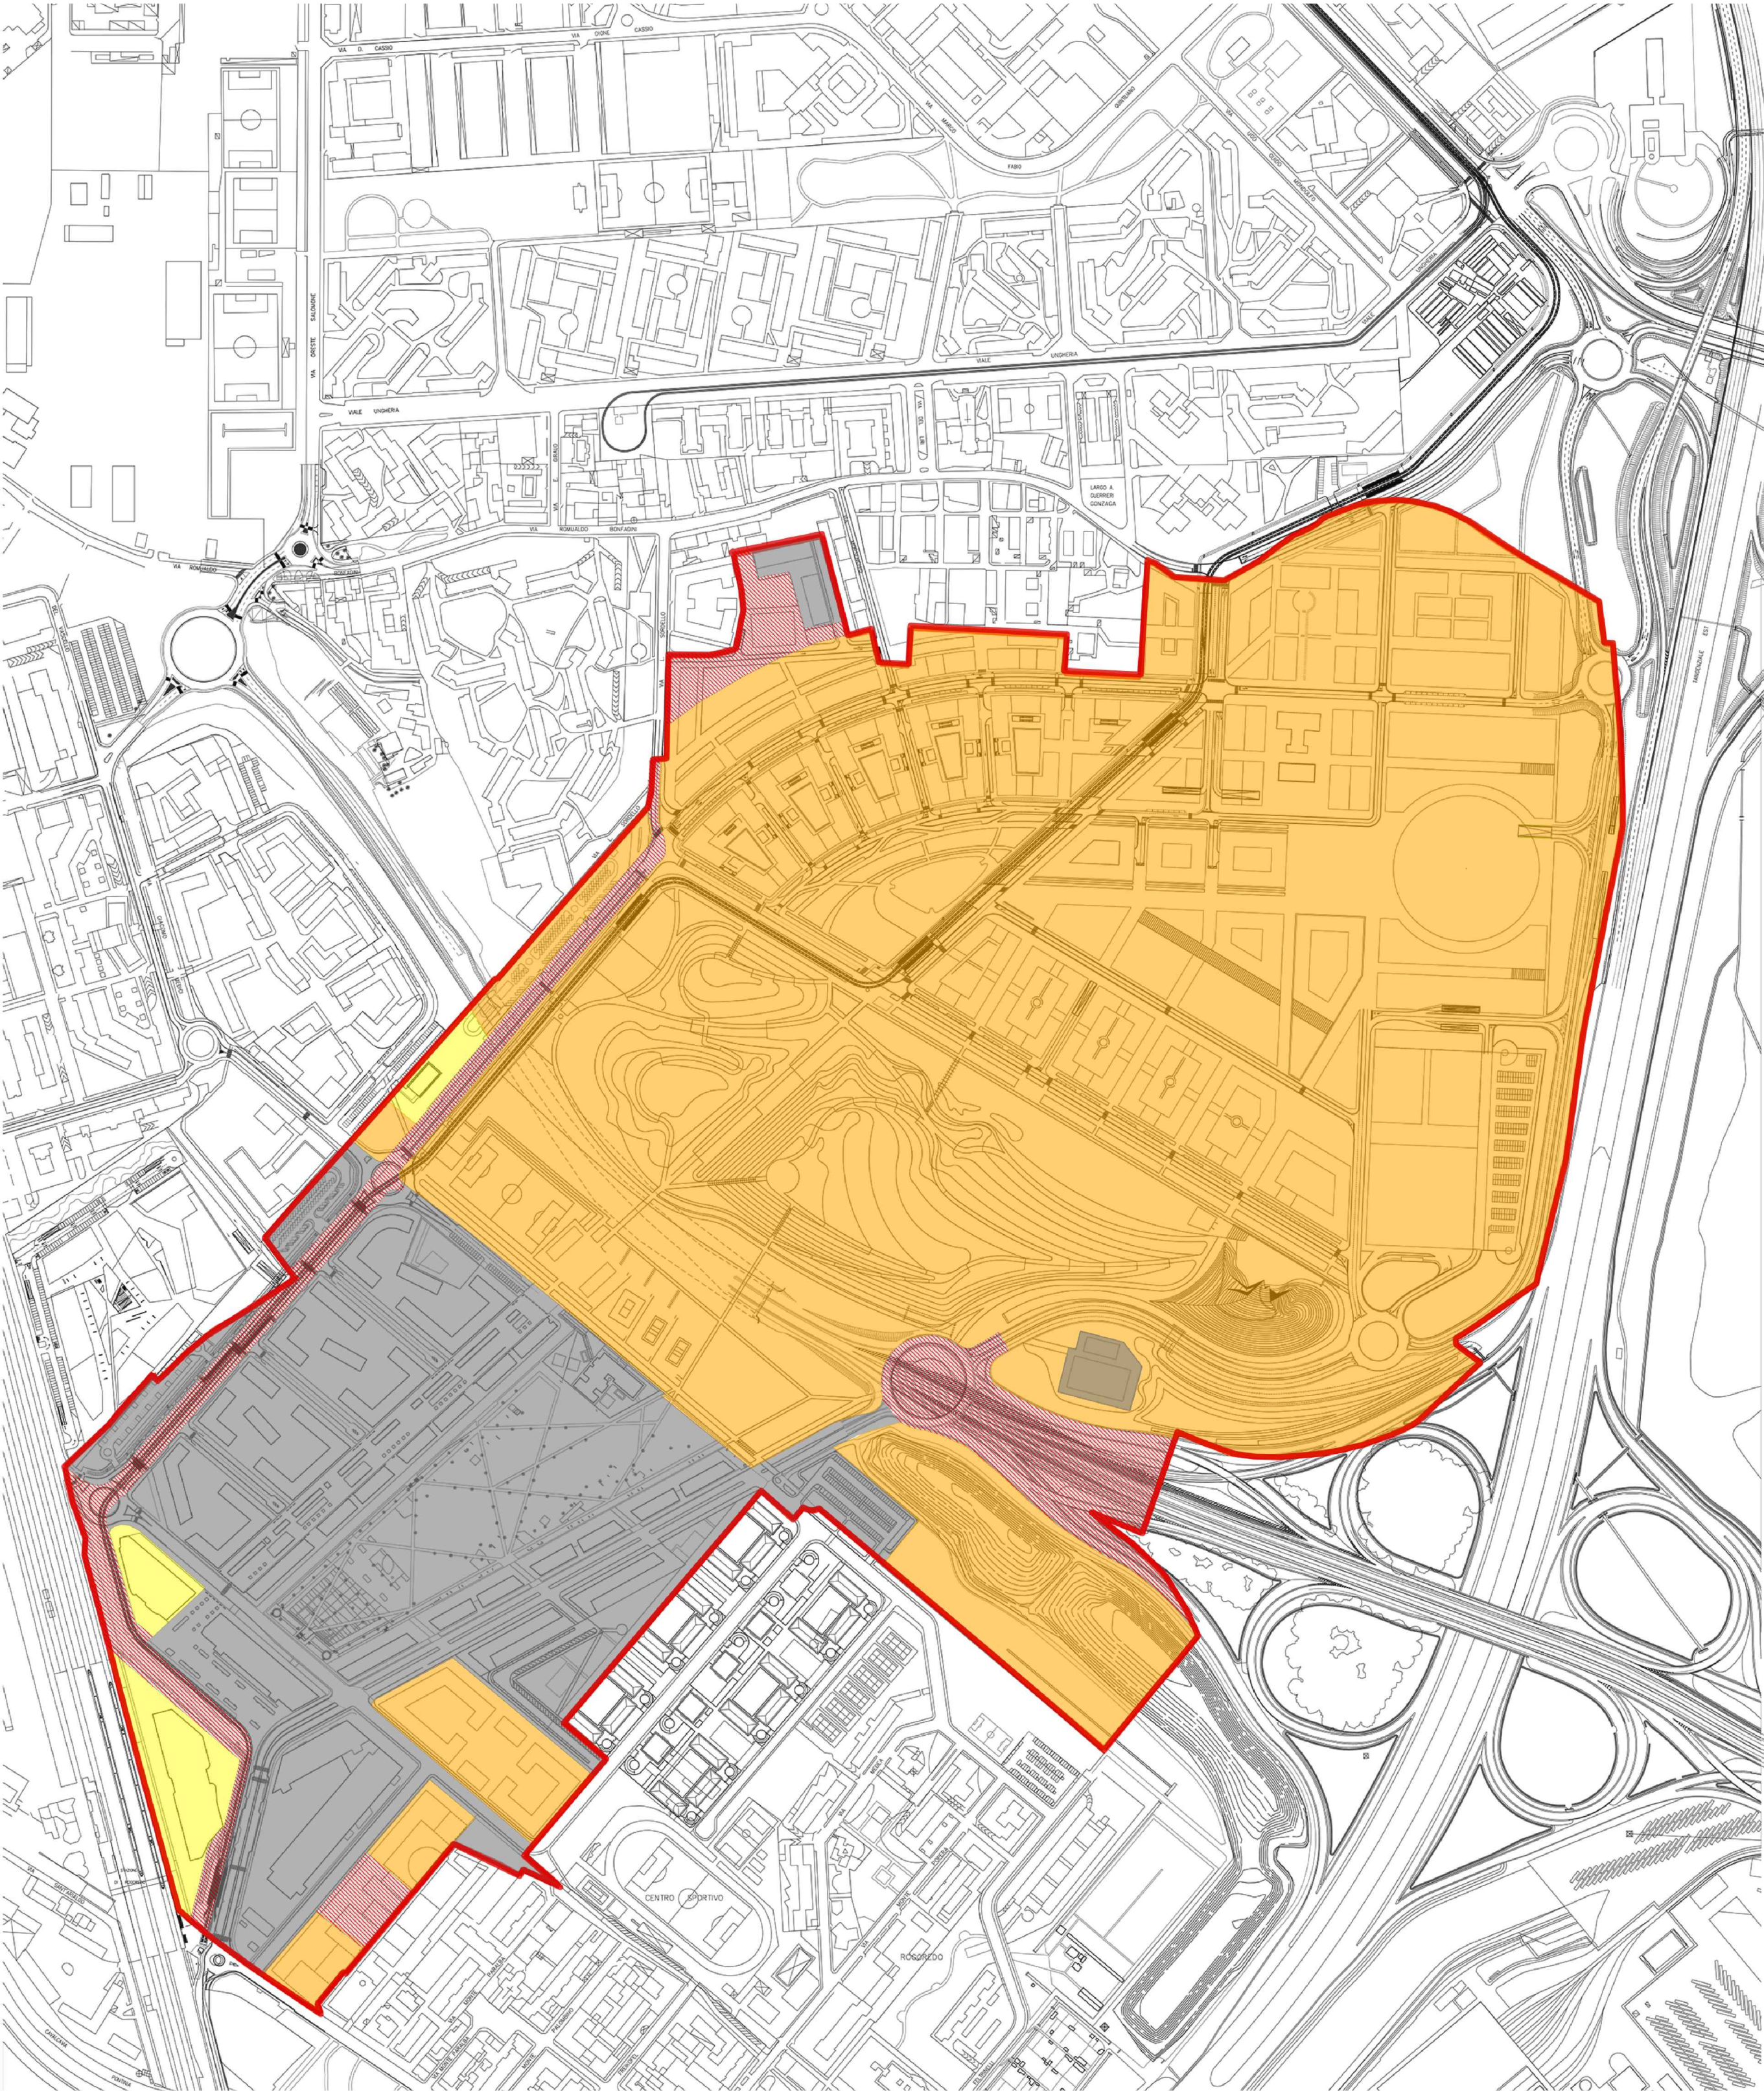

- confine PII
- aree attuate
- aree in attuazione
- aree già attuate, oggetto di variante
- aree oggetto di variante

QUADRO 2 - PRESCRIZIONI MORFOLOGICHE

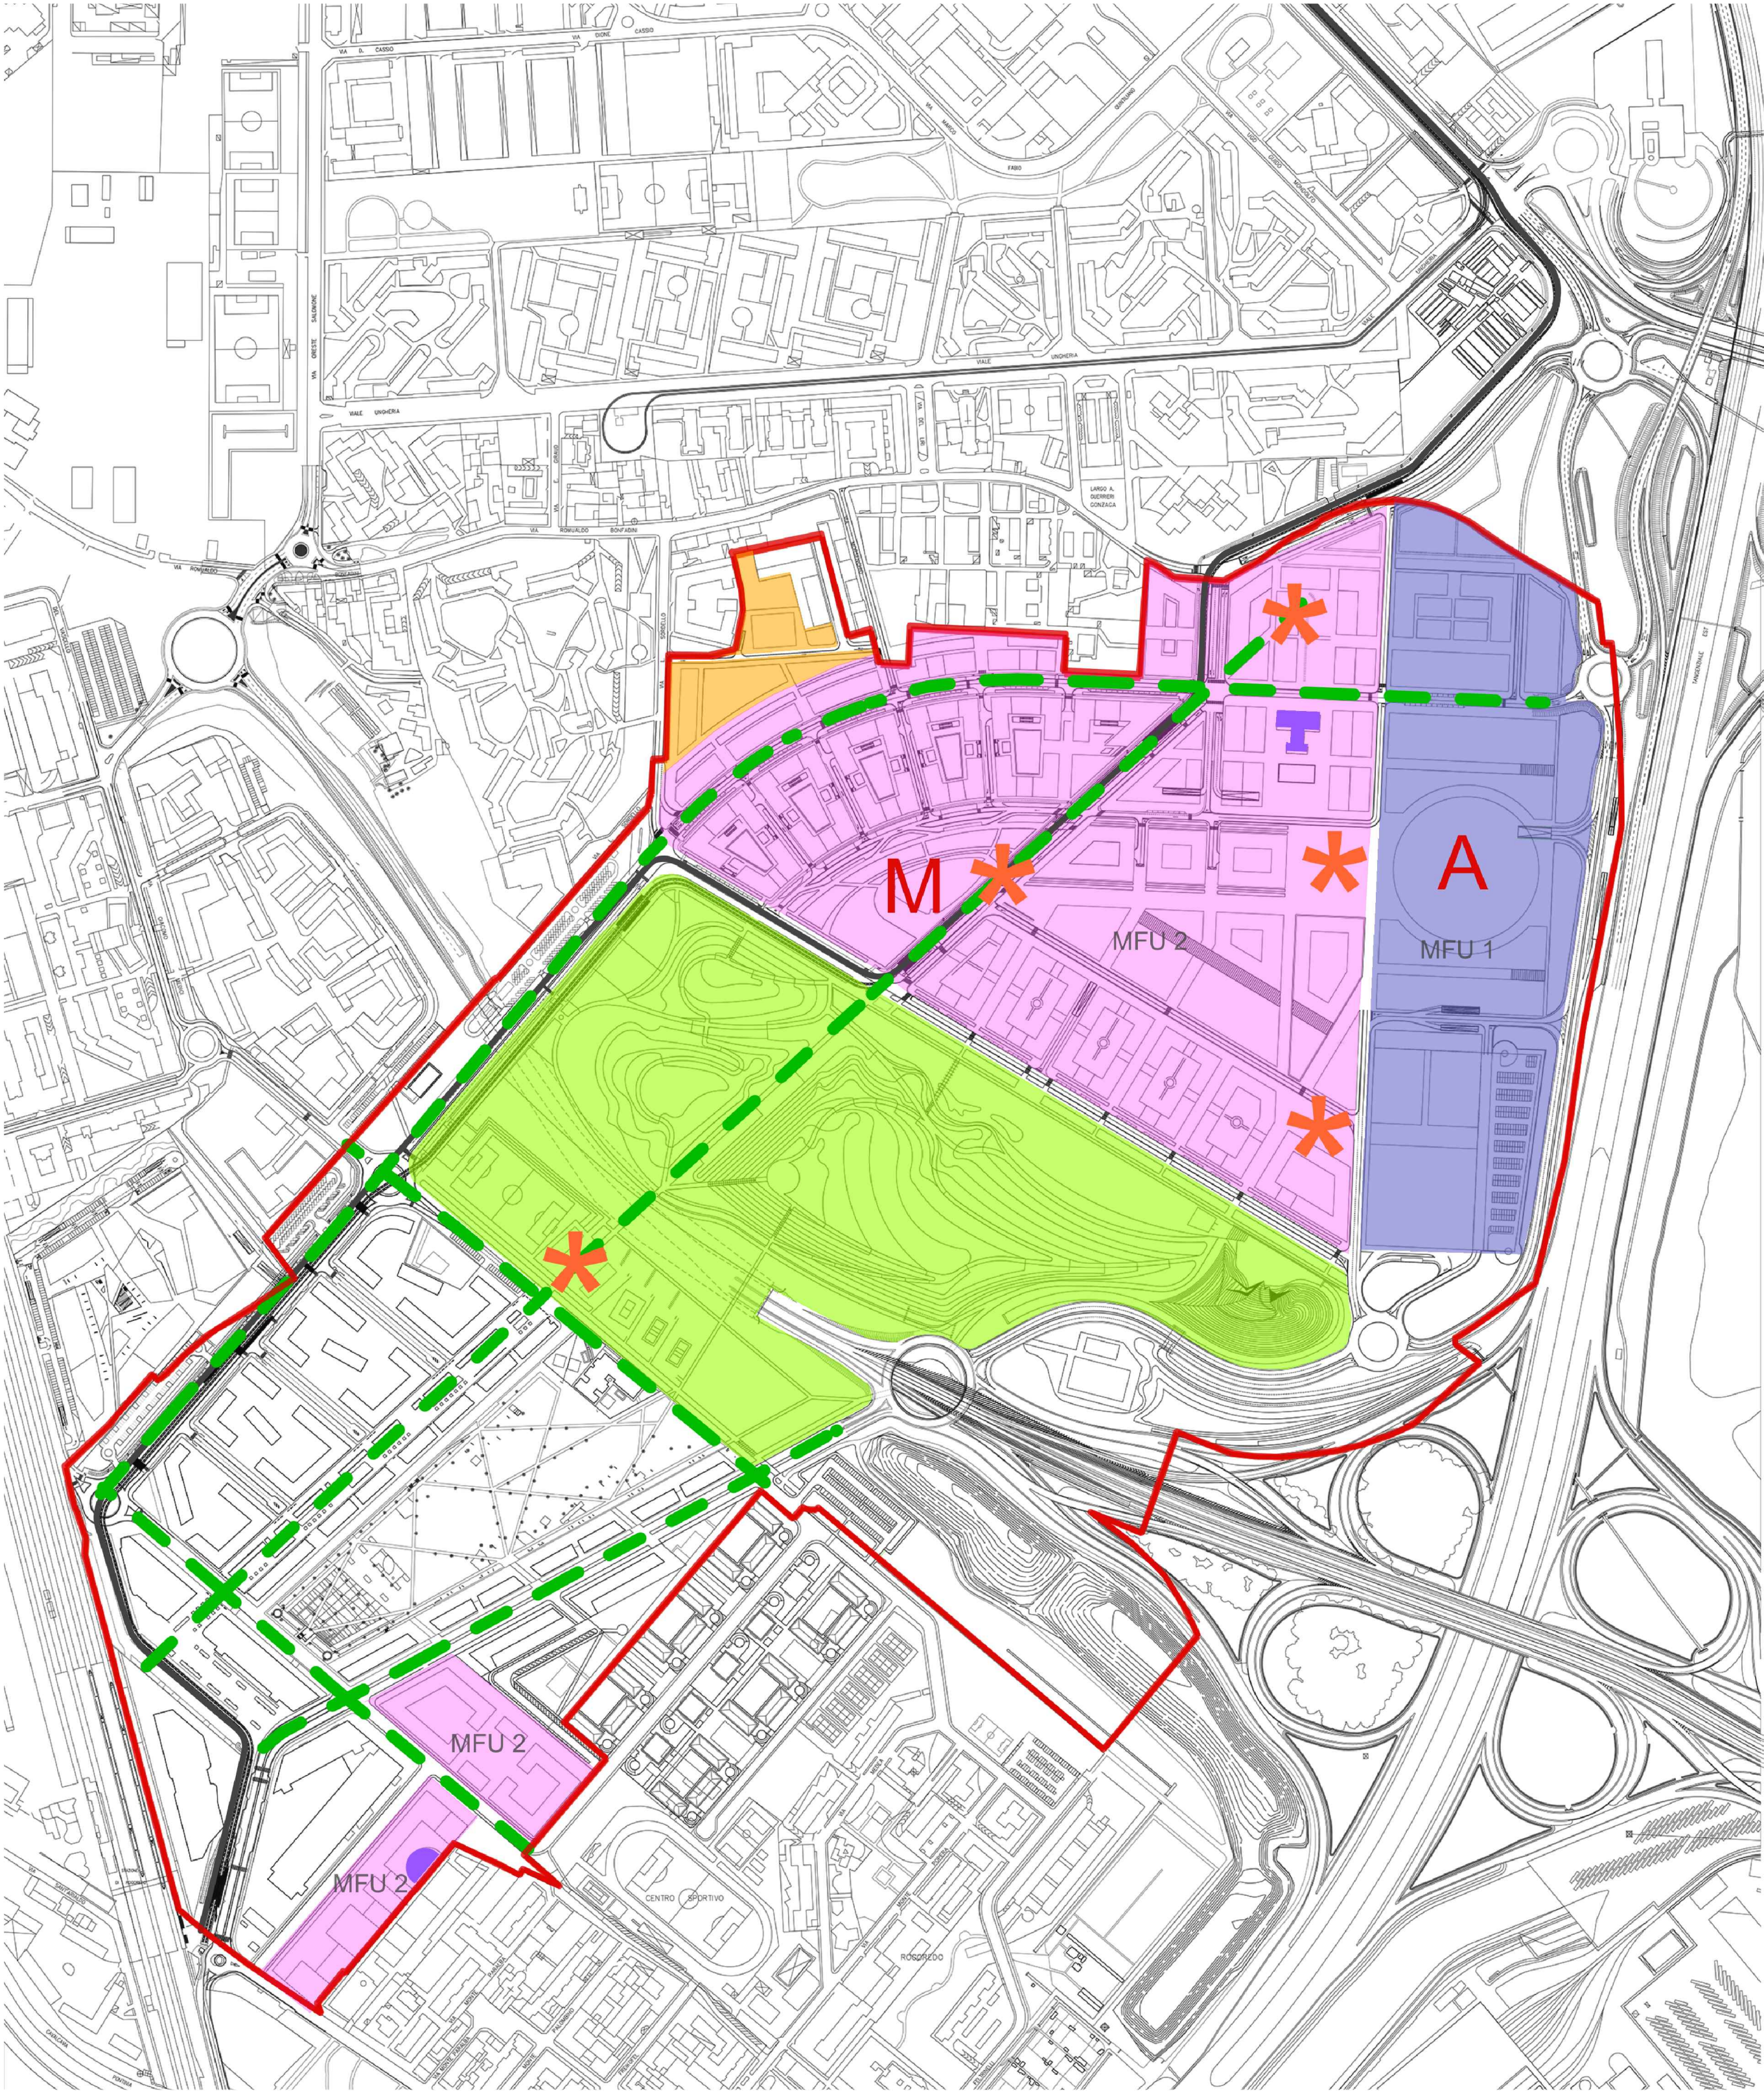


- confine PII
- assi di armatura urbana
- metroutopia
- attrezzature per l'istruzione
- edifici esistenti da mantenere
- mix funzionale urbano MFU1 art. 3 NTA esclusa
- funzione residenziale
- mix funzionale urbano MFU2 art. 3 NTA
- area parco unitario
- *

 sistema delle piazze
- M

 Museo
- A


 Arena

QUADRO 3 - AREE DI URBANIZZAZIONE PRIMARIA E SECONDARIA

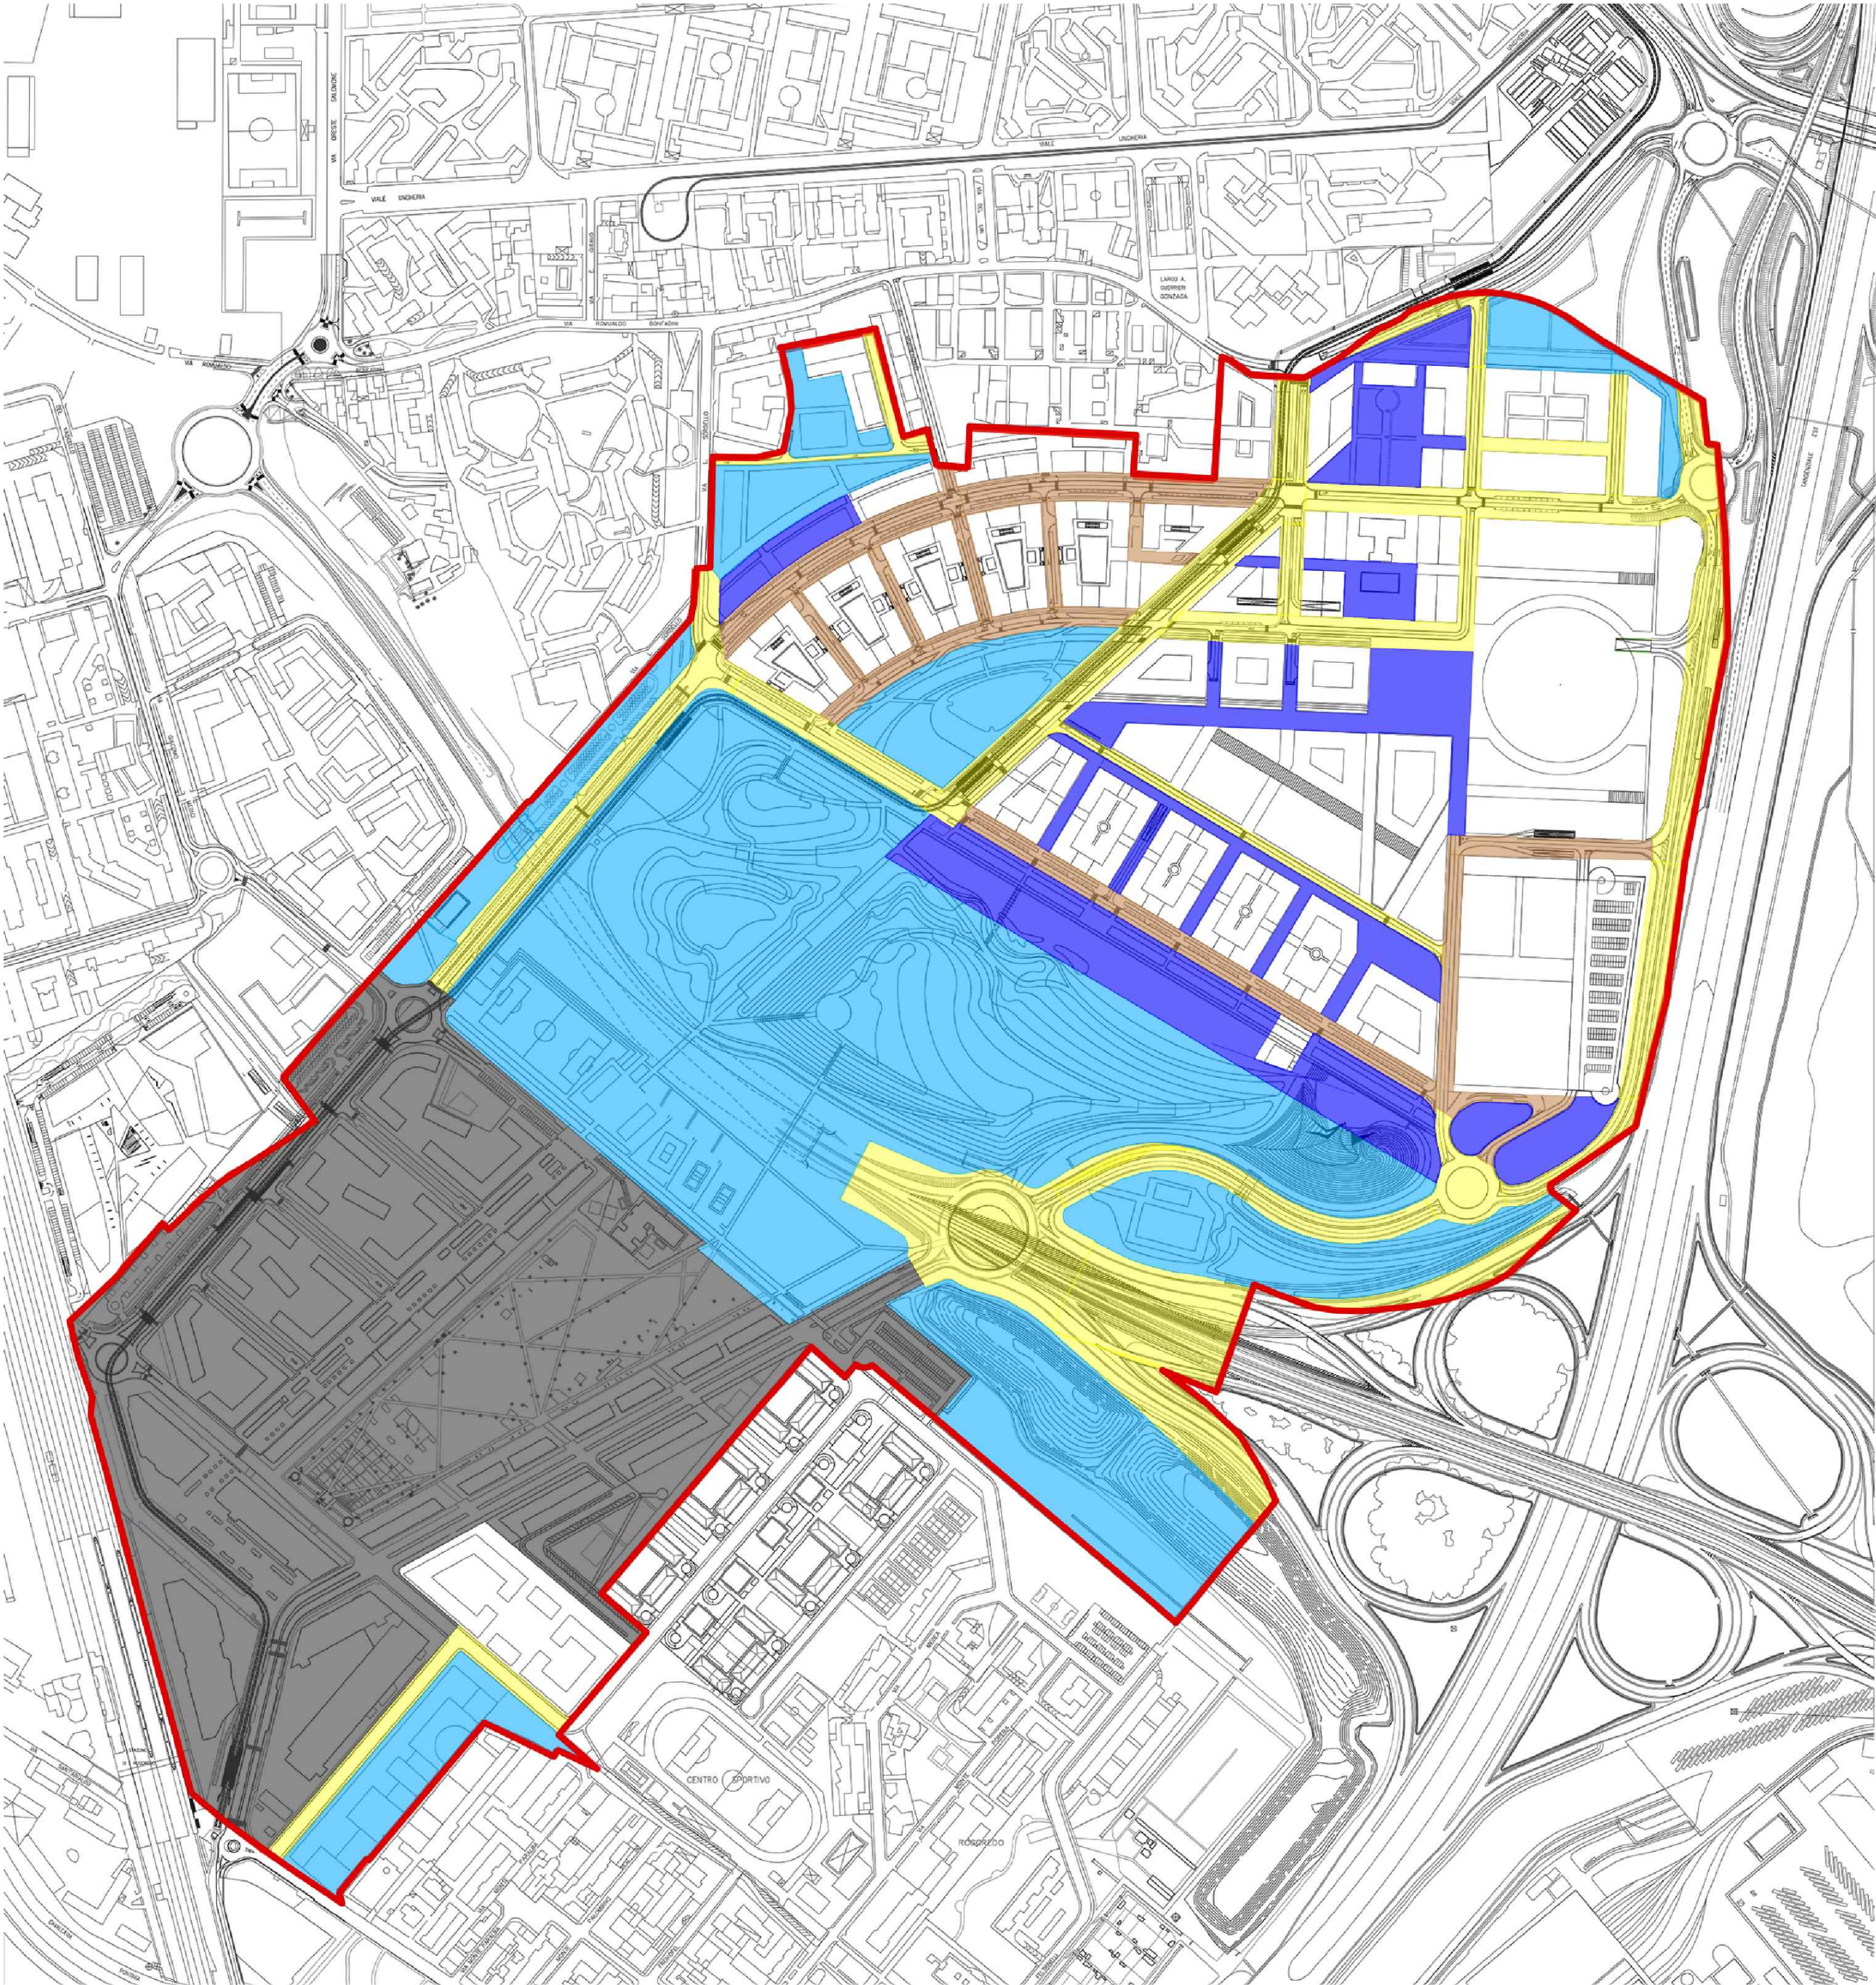

- confine PII
- aree per urbanizzazione primaria in cessione in sede di stipula della convenzione
- aree per urbanizzazione primaria previste in cessione all'approvazione dei singoli Progetti di Coordinamento per le Unità di Coordinamento Progettuale (UCP)
- porzioni concluse
- aree per urbanizzazione secondaria in cessione in sede di stipula della convenzione
- aree per urbanizzazione secondaria previste in cessione e/o asservimento e/o monetizzazione all'approvazione dei singoli Progetti di Coordinamento per le Unità di Coordinamento Progettuale (UCP)

QUADRO 4 - SVILUPPO IN SOPRASUOLO E IN SOTTOSUOLO

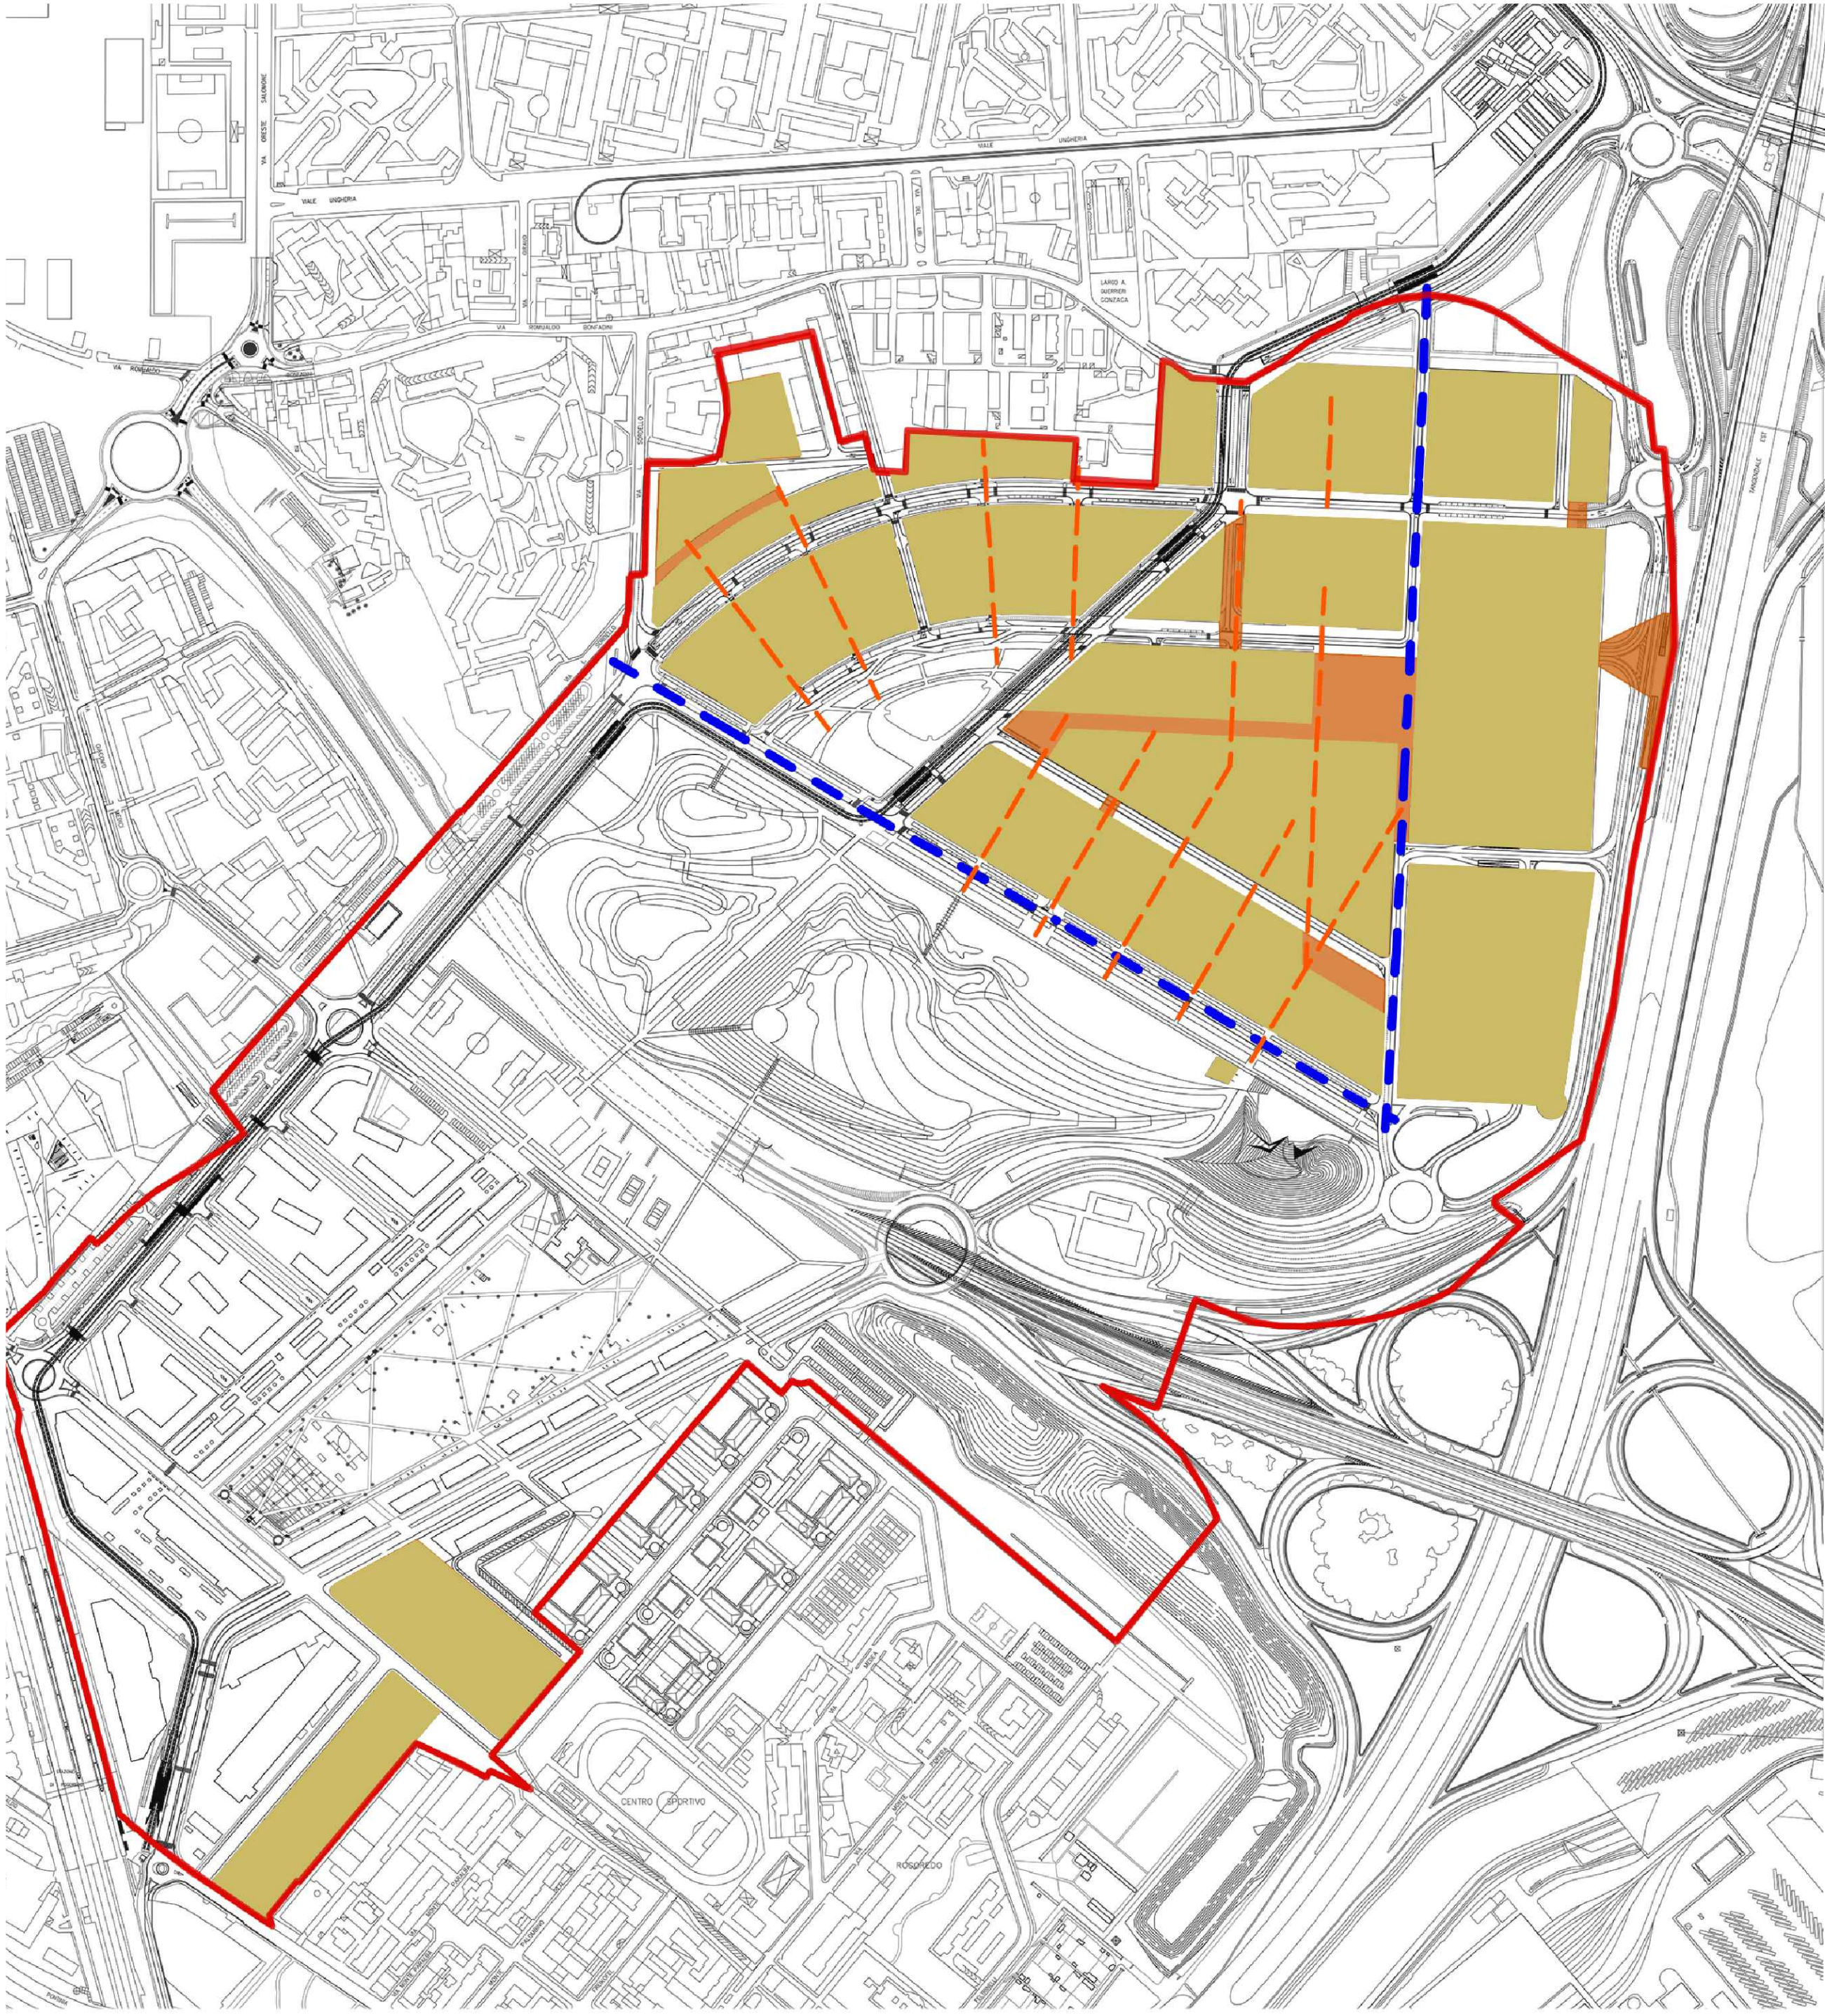

- confine PII
- aree di massimo ingombro in soprasuolo e in sottosuolo
- aree di massimo ingombro in sottosuolo
- nuovi assi urbani
- assi visuali e passaggi


Team di progettazione
Foster + Partners

Architettura Engineering
Belvedere Inzaghi & Partners
GAE Engineering
Maserassociati
Jones Lang Lasalle
J+S
Makno
Manens-Tifs

Milan Ingegneria
Museo della Scienza e della
Tecnologia Leonardo da Vinci
Sigest
Studio Architettura Urbanistica
Paolo Pomodoro
Studio Tecnico Emanuele Morelli
Systematica

Legenda

perimetro del PII

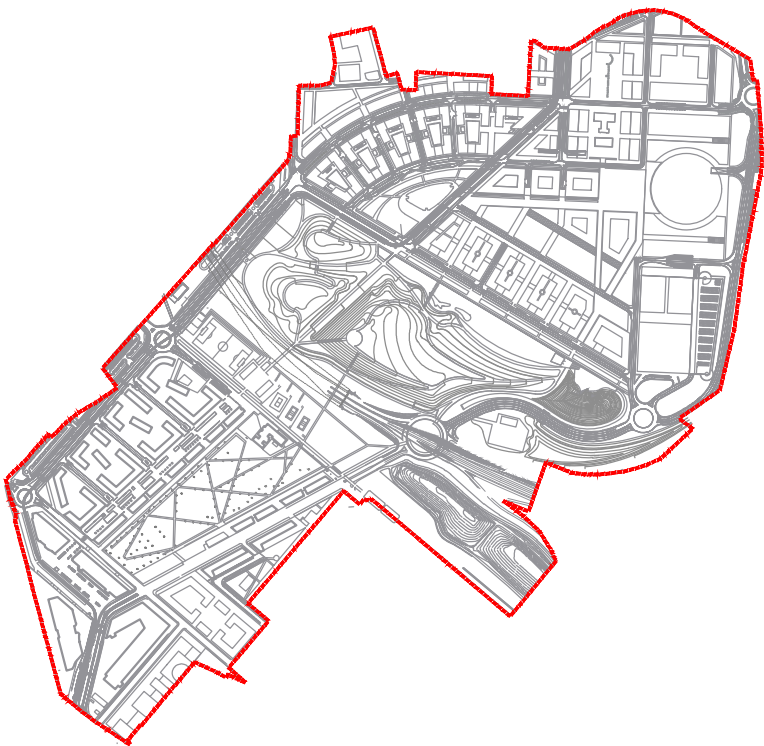

04	15/04/20	Coordinamento	PP
03	24/03/20	Coordinamento	PP
02	00/00/19	Coordinamento	PP
01	26/07/19	Coordinamento	PP
Rev.	DATA	MOTIVAZIONE	Contr.

Proprietà Milano Santa Giulia S.p.A. Esselunga S.p.A.	Comune di Milano PII Montecity - Rogaredo Proposta definitiva di variante			
Progettista	Tavola della normativa di PII			
cod. Aconex XXX-XXX-XXX-XXXX	data Aprile 2020	disegnatore PP	numeratione PR12	num. provenienza MSGPP11
N / A				revisione 04