



14 Profilo longitudinale - Ramo B
Scala 1:1000/100

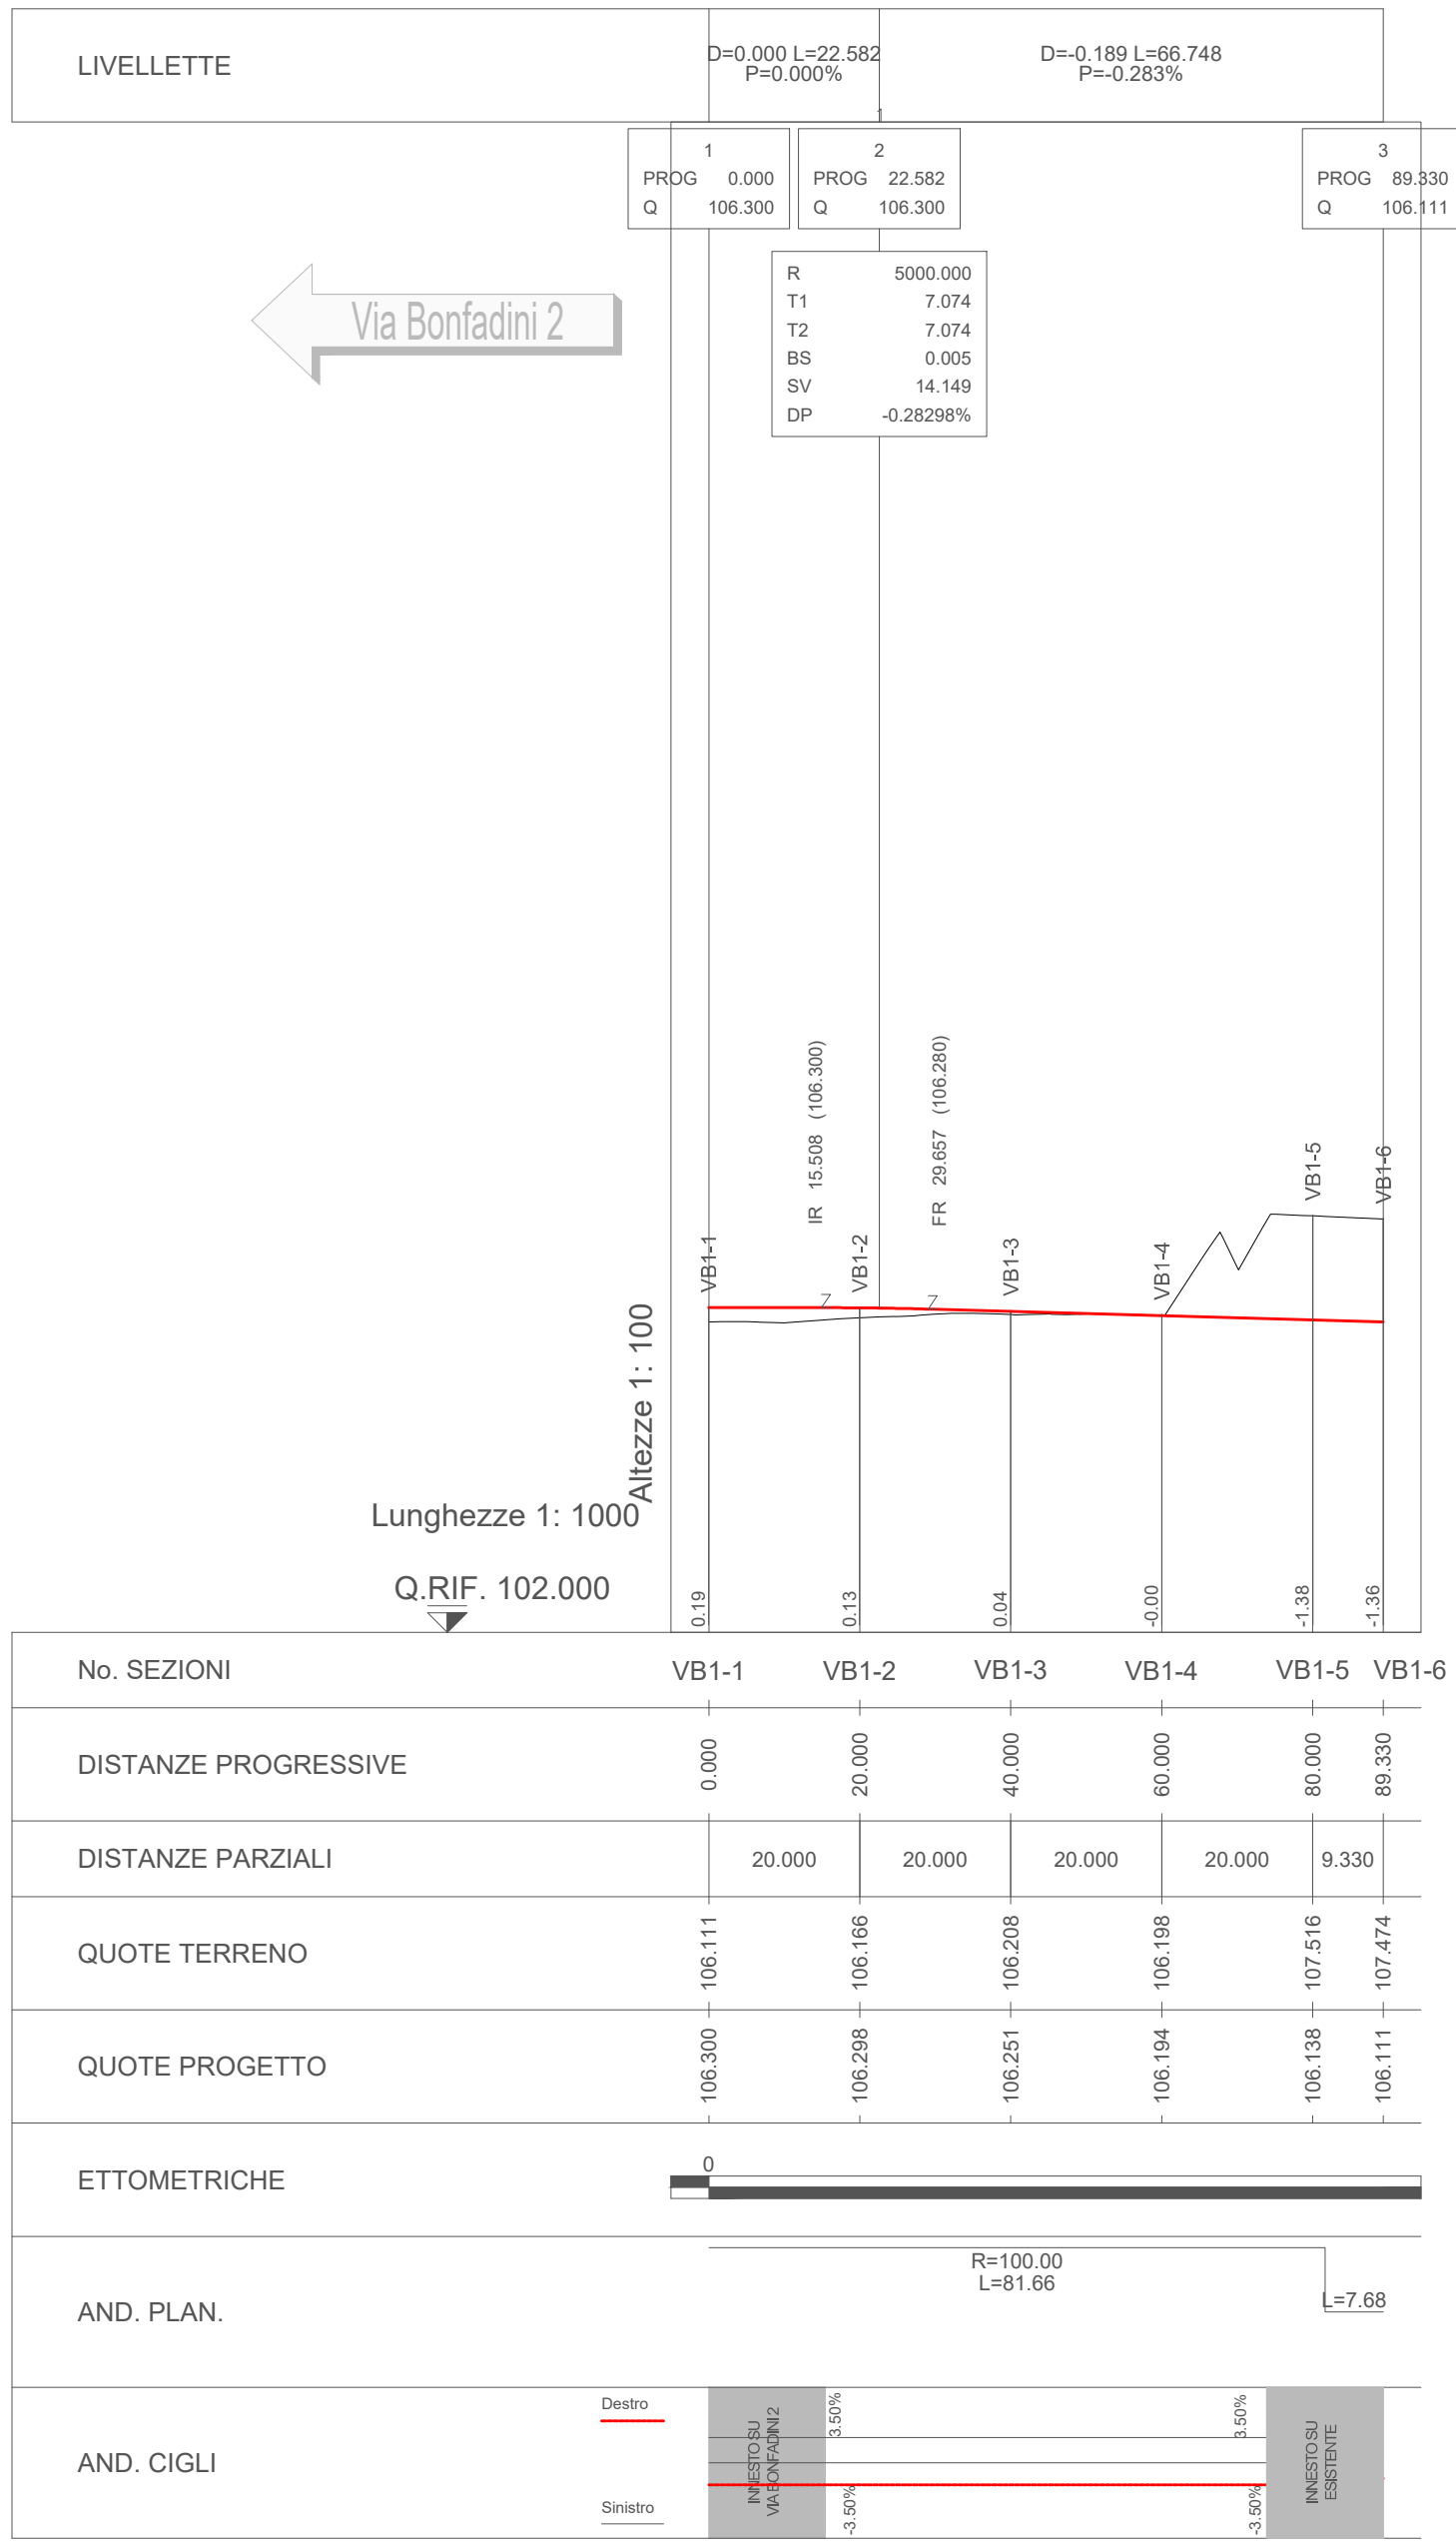

15 Profilo longitudinale - Via Bonfadini 1
Scala 1:1000/100

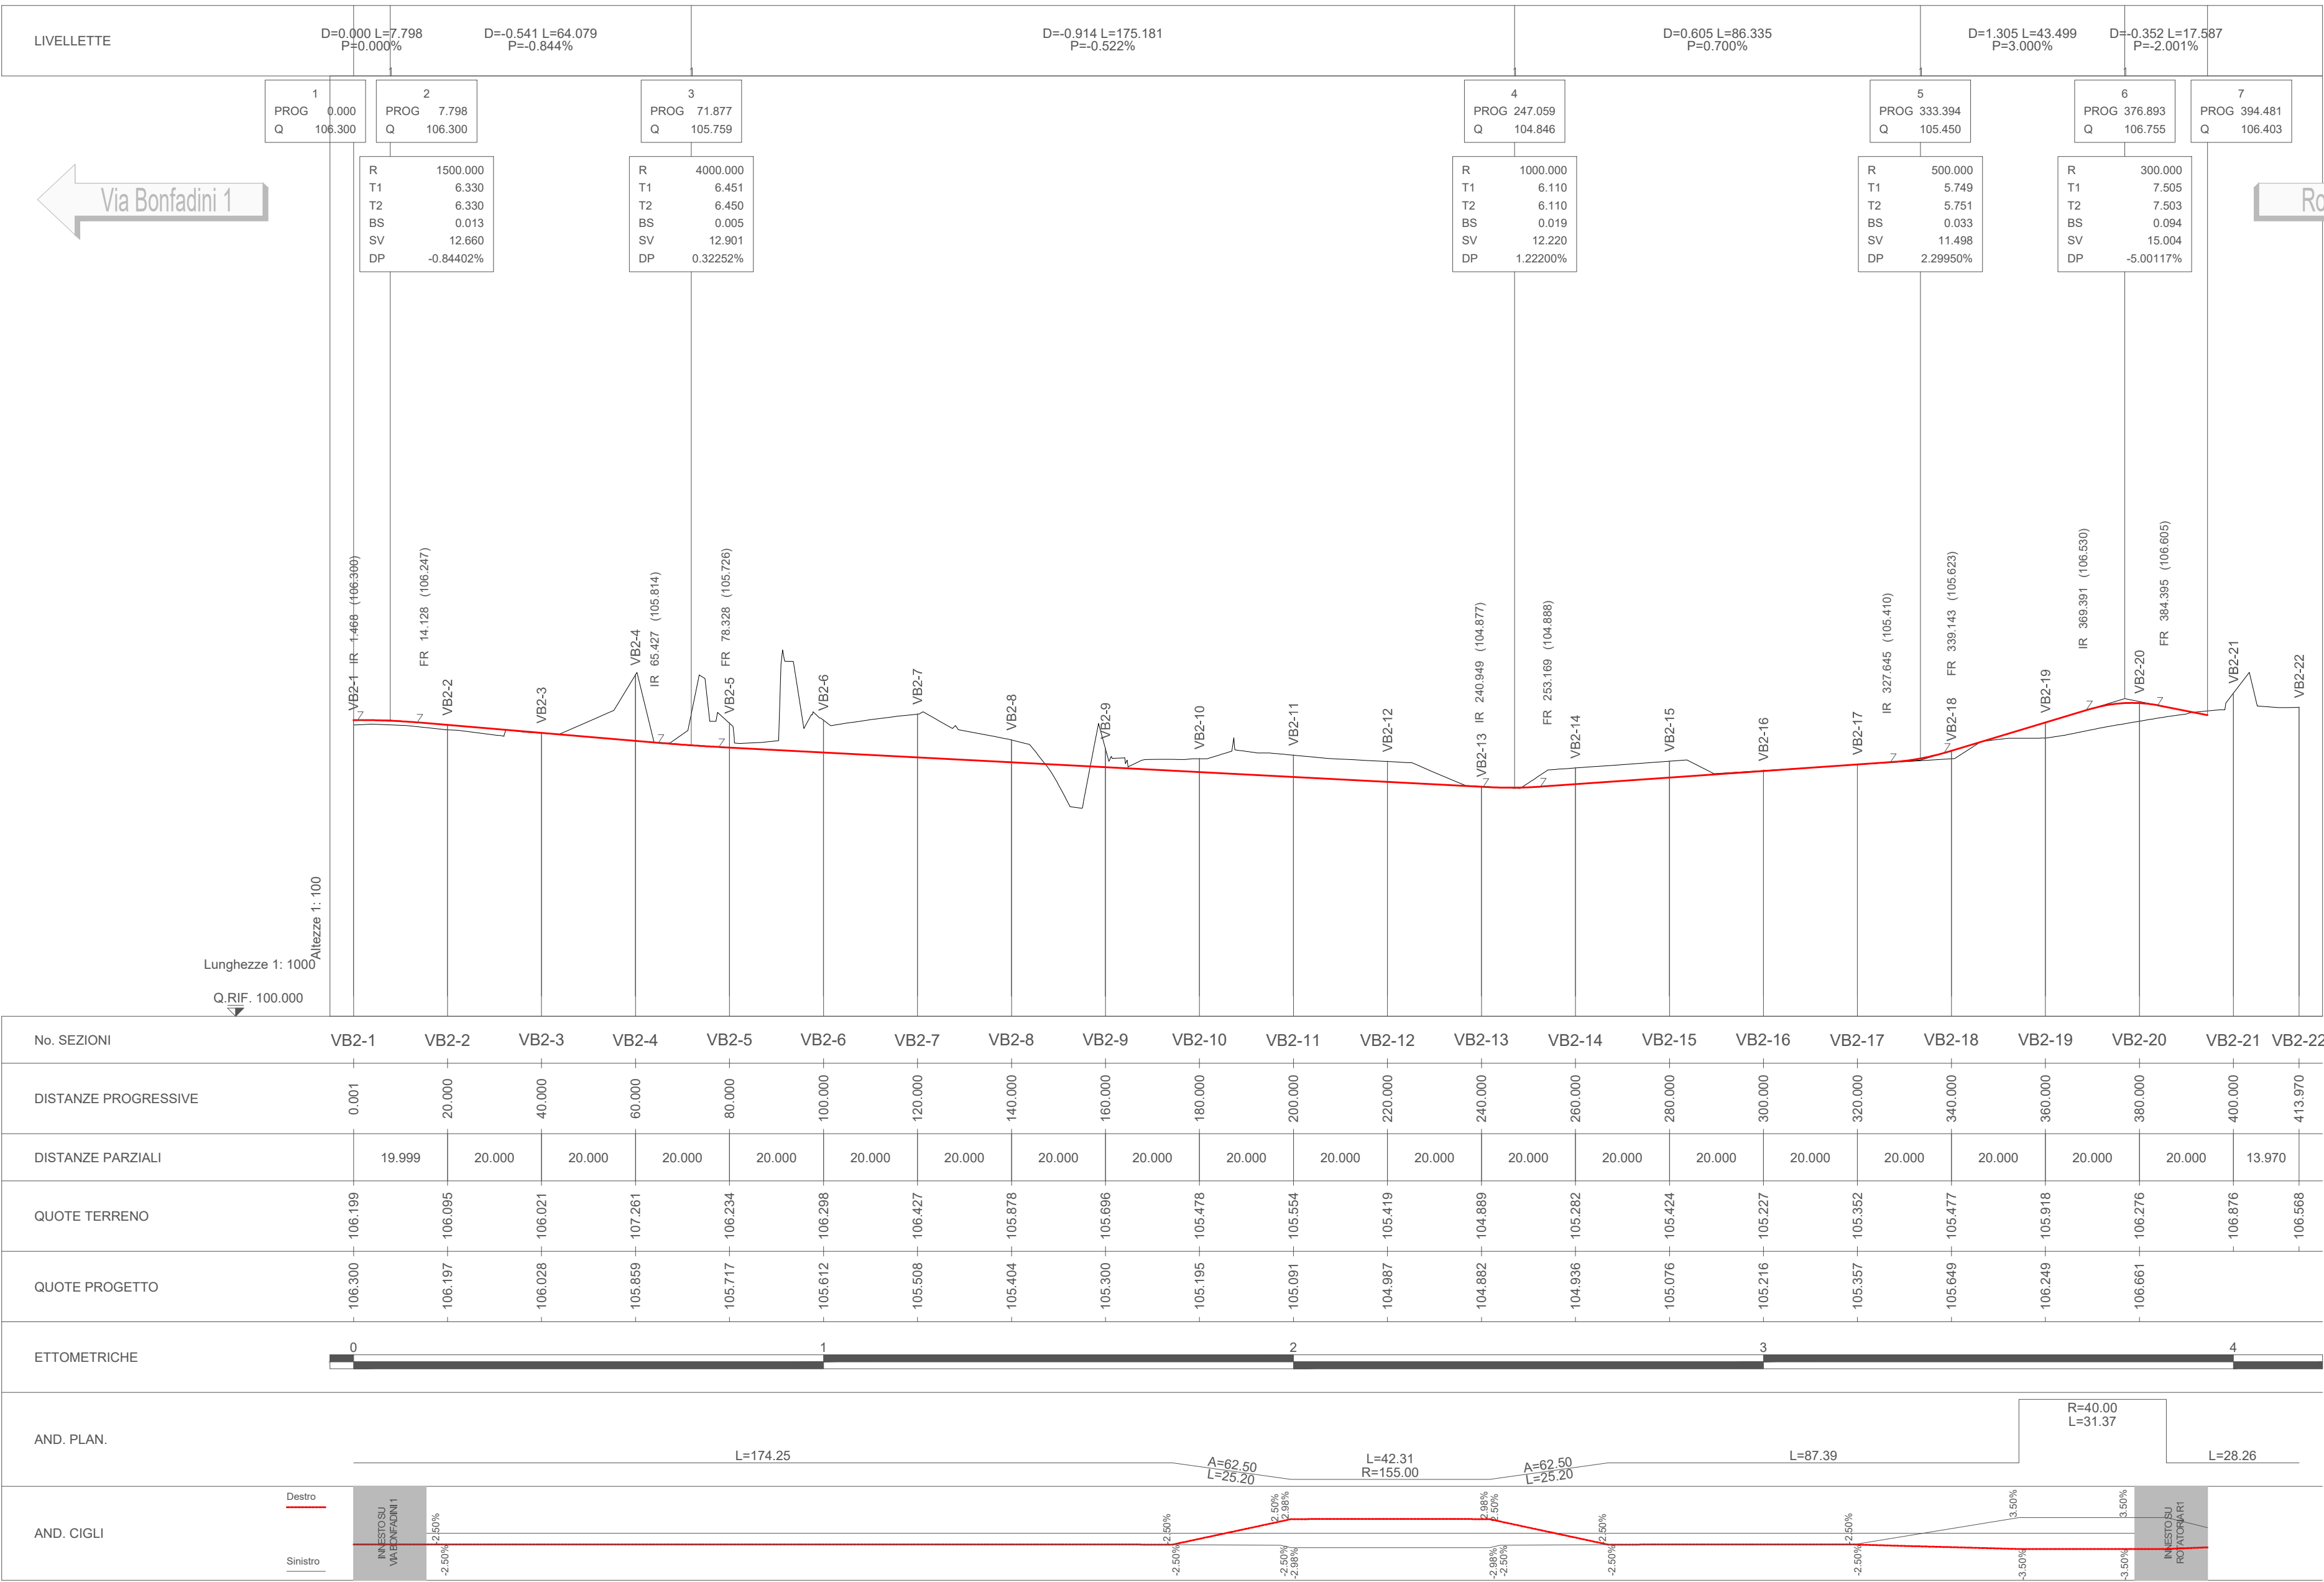

16 Profilo longitudinale - Via Bonfadini 2
Scala 1:1000/100

Team di progettazione
Foster + Partners

Architector Engineering
Belvedere Inzaghi & Partners
GAE Engineering
Maserassociati
Jones Lang Lasalle
J+S
Makno
Manens-Tifs

Milano Ingegneria
Museo della Scienza e della
Tecnologia Leonardo da Vinci
Sigest
Studio Architettura Urbanistica
Paolo Pomodoro
Studio Tecnico Emanuele Morelli
Systematica

Proprietà
Milano Santa Giulia S.p.A.
Esselunga S.p.A.

Comune di Milano
Pil Montecity - Rogoredo
Proposta definitiva
di variante

Progettista
Profili longitudinali tav.5 di 7

cod. Acconex

scala	data	disegnatore	numerazione	num. provenienza	revisione
1:1000/100	Novembre 2019	J+S	PR39	A-000	01