
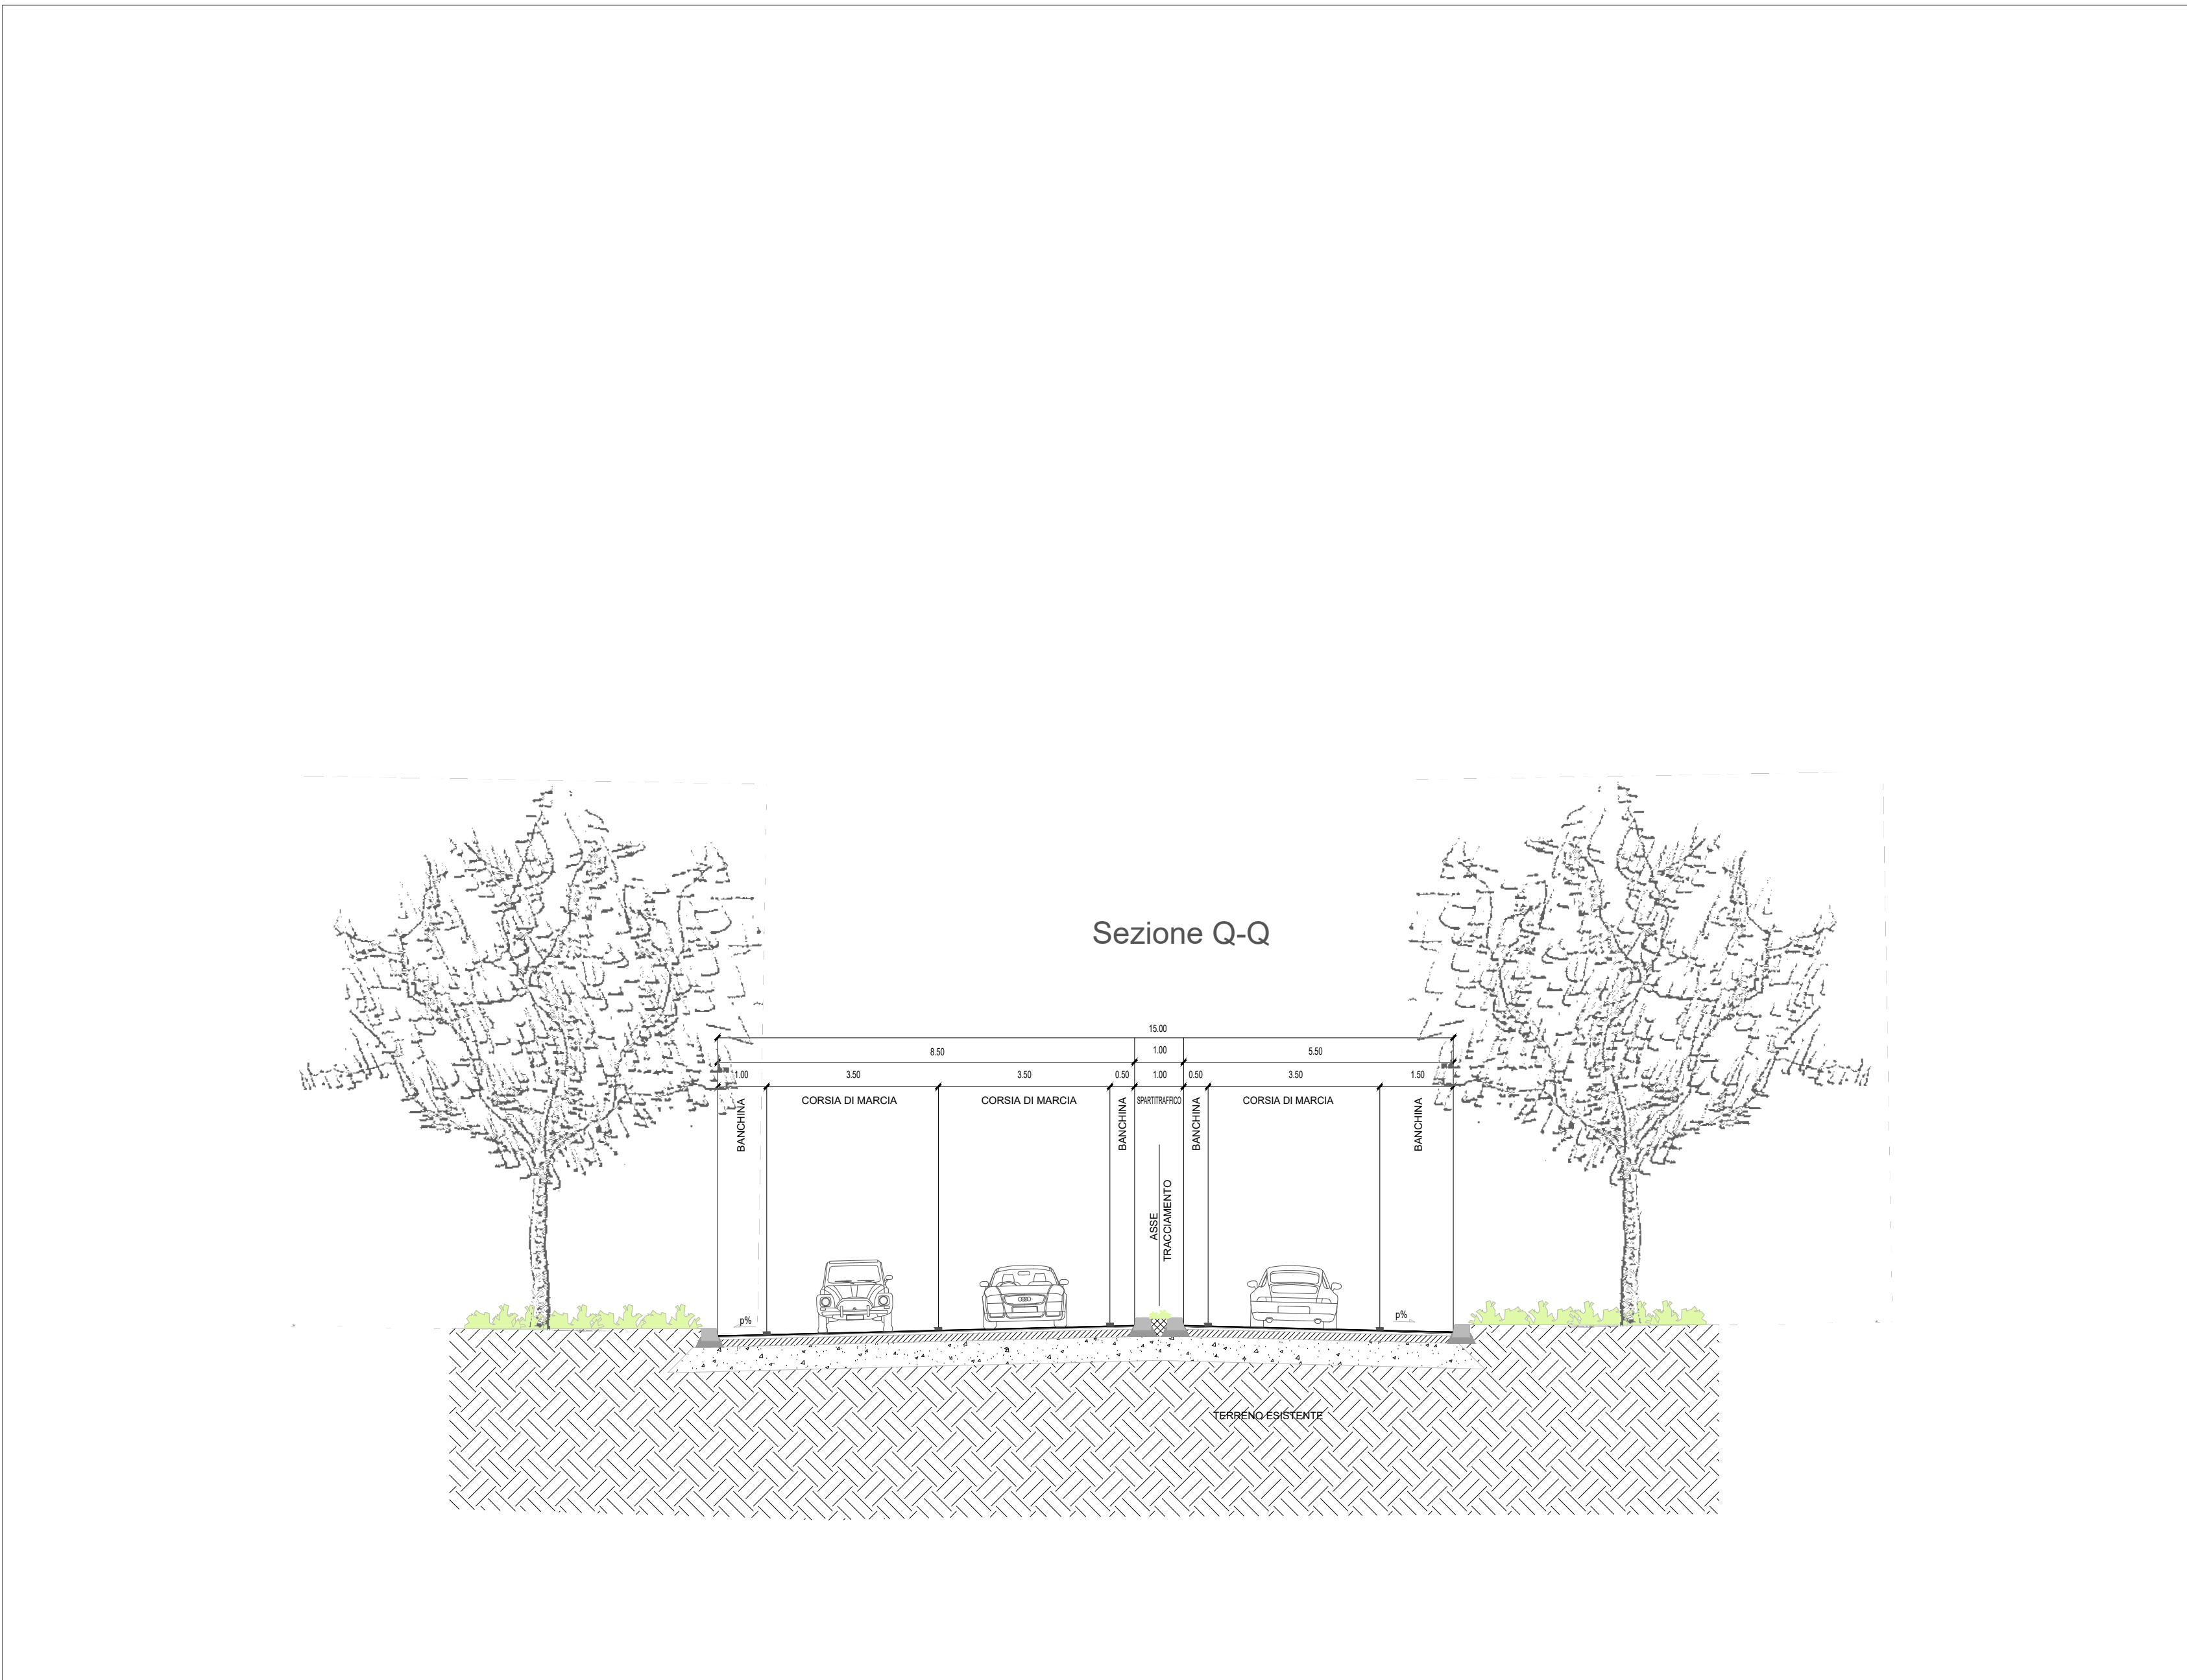
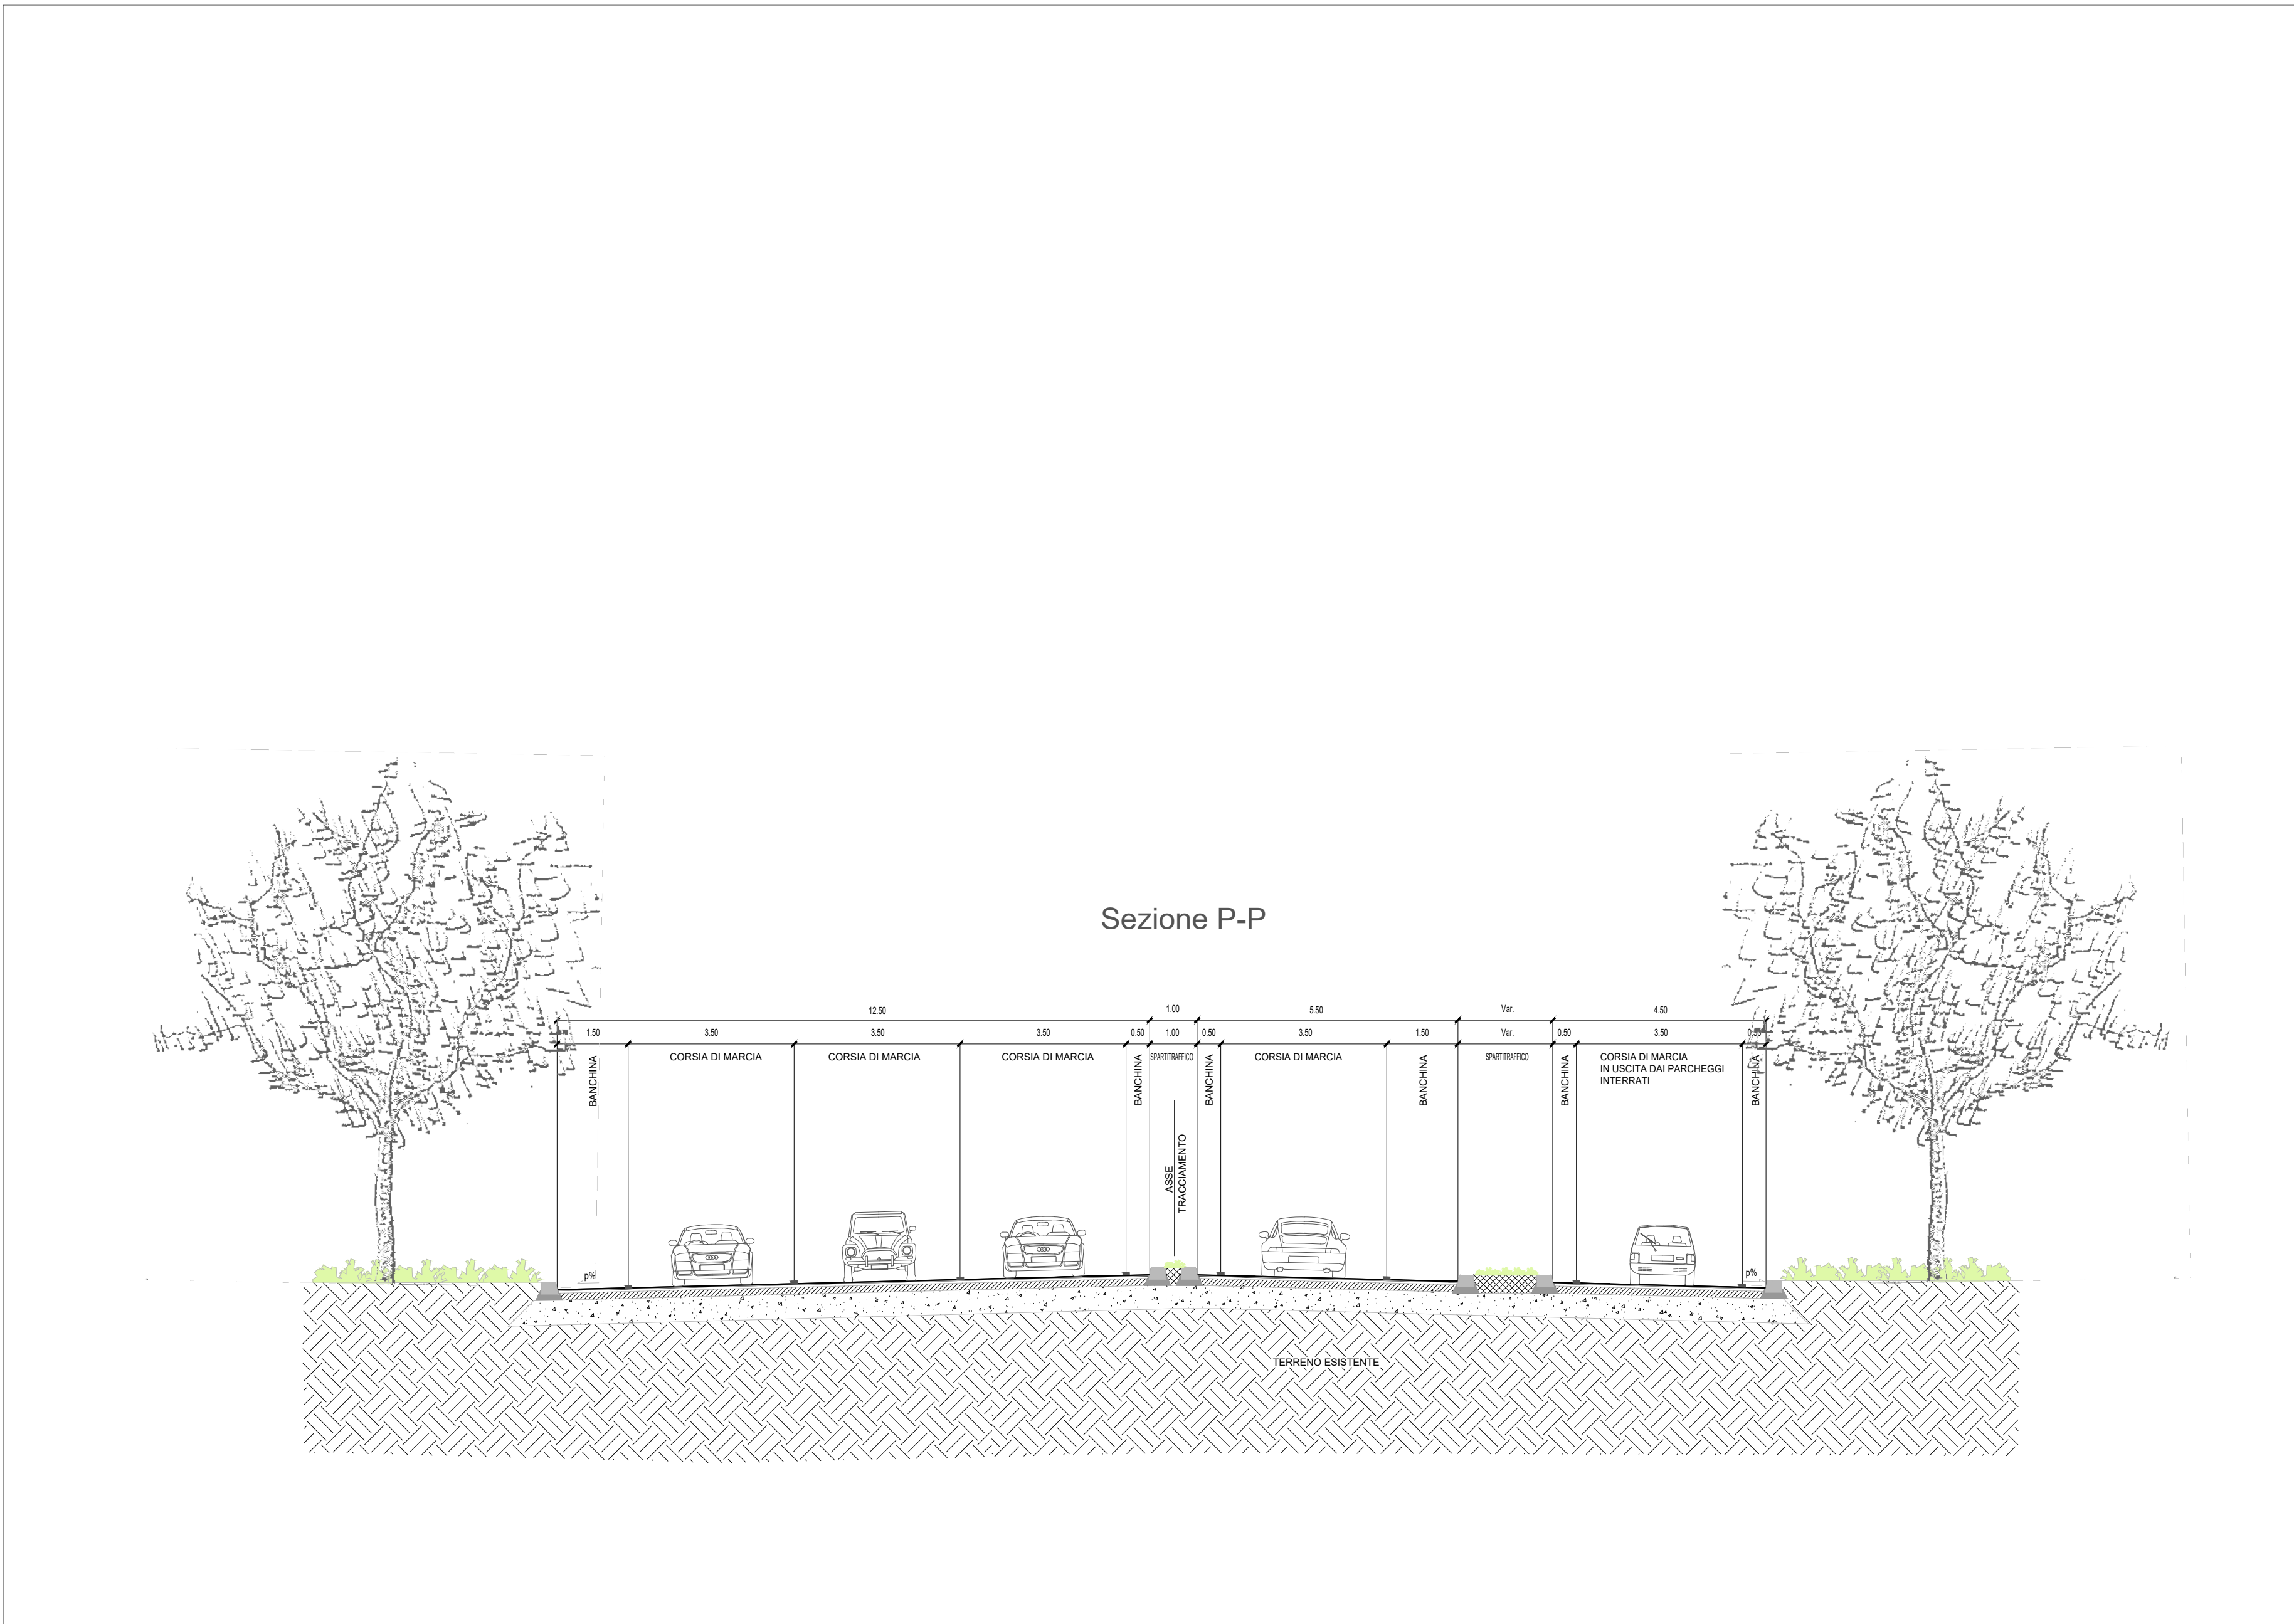


KEYPLAN

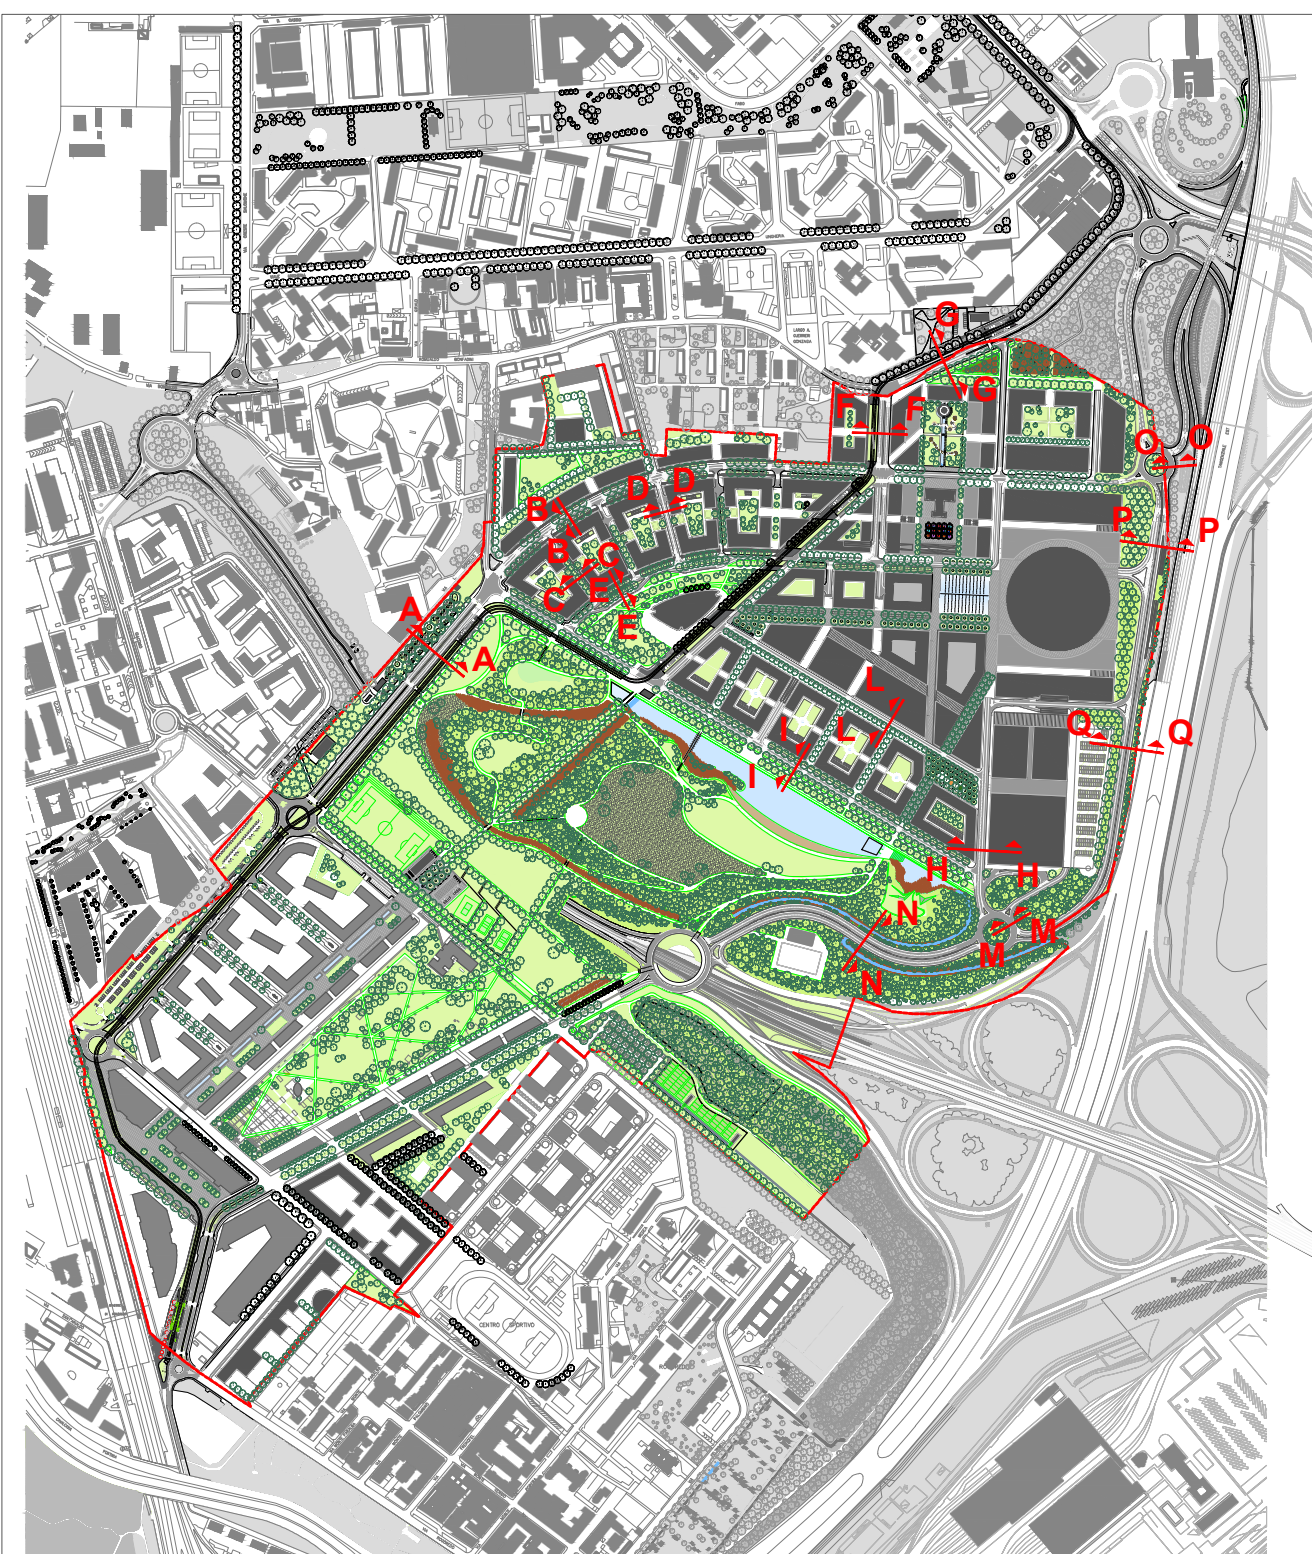

Team di progettazione
Foster + Partners

Architecna Engineering
Belvedere Inzaghi & Partners
GAE Engineering
Maserassociati
Jones Lang Lasalle
J+S
Makno
Manens-Tifs

Milan Ingegneria
Museo della Scienza e della
Tecnologia Leonardo da Vinci
Sigest
Studio Architettura Urbanistica
Paolo Pomodoro
Studio Tecnico Emanuele Morelli
Systematica

Proprietà
Milano Santa Giulia S.p.A.
Esselunga S.p.A.

Comune di Milano
PII Montecity - Rogoredo
Proposta definitiva
di variante

Progettista

Sezioni tipologiche Tav. 3 di 3

Cod. Acconex

Scala
1:100

Data
Aprile 2020

Disegnatore
J+S

Numerazione
PR42C

Num. provenienza
A-000

Revisione
01