

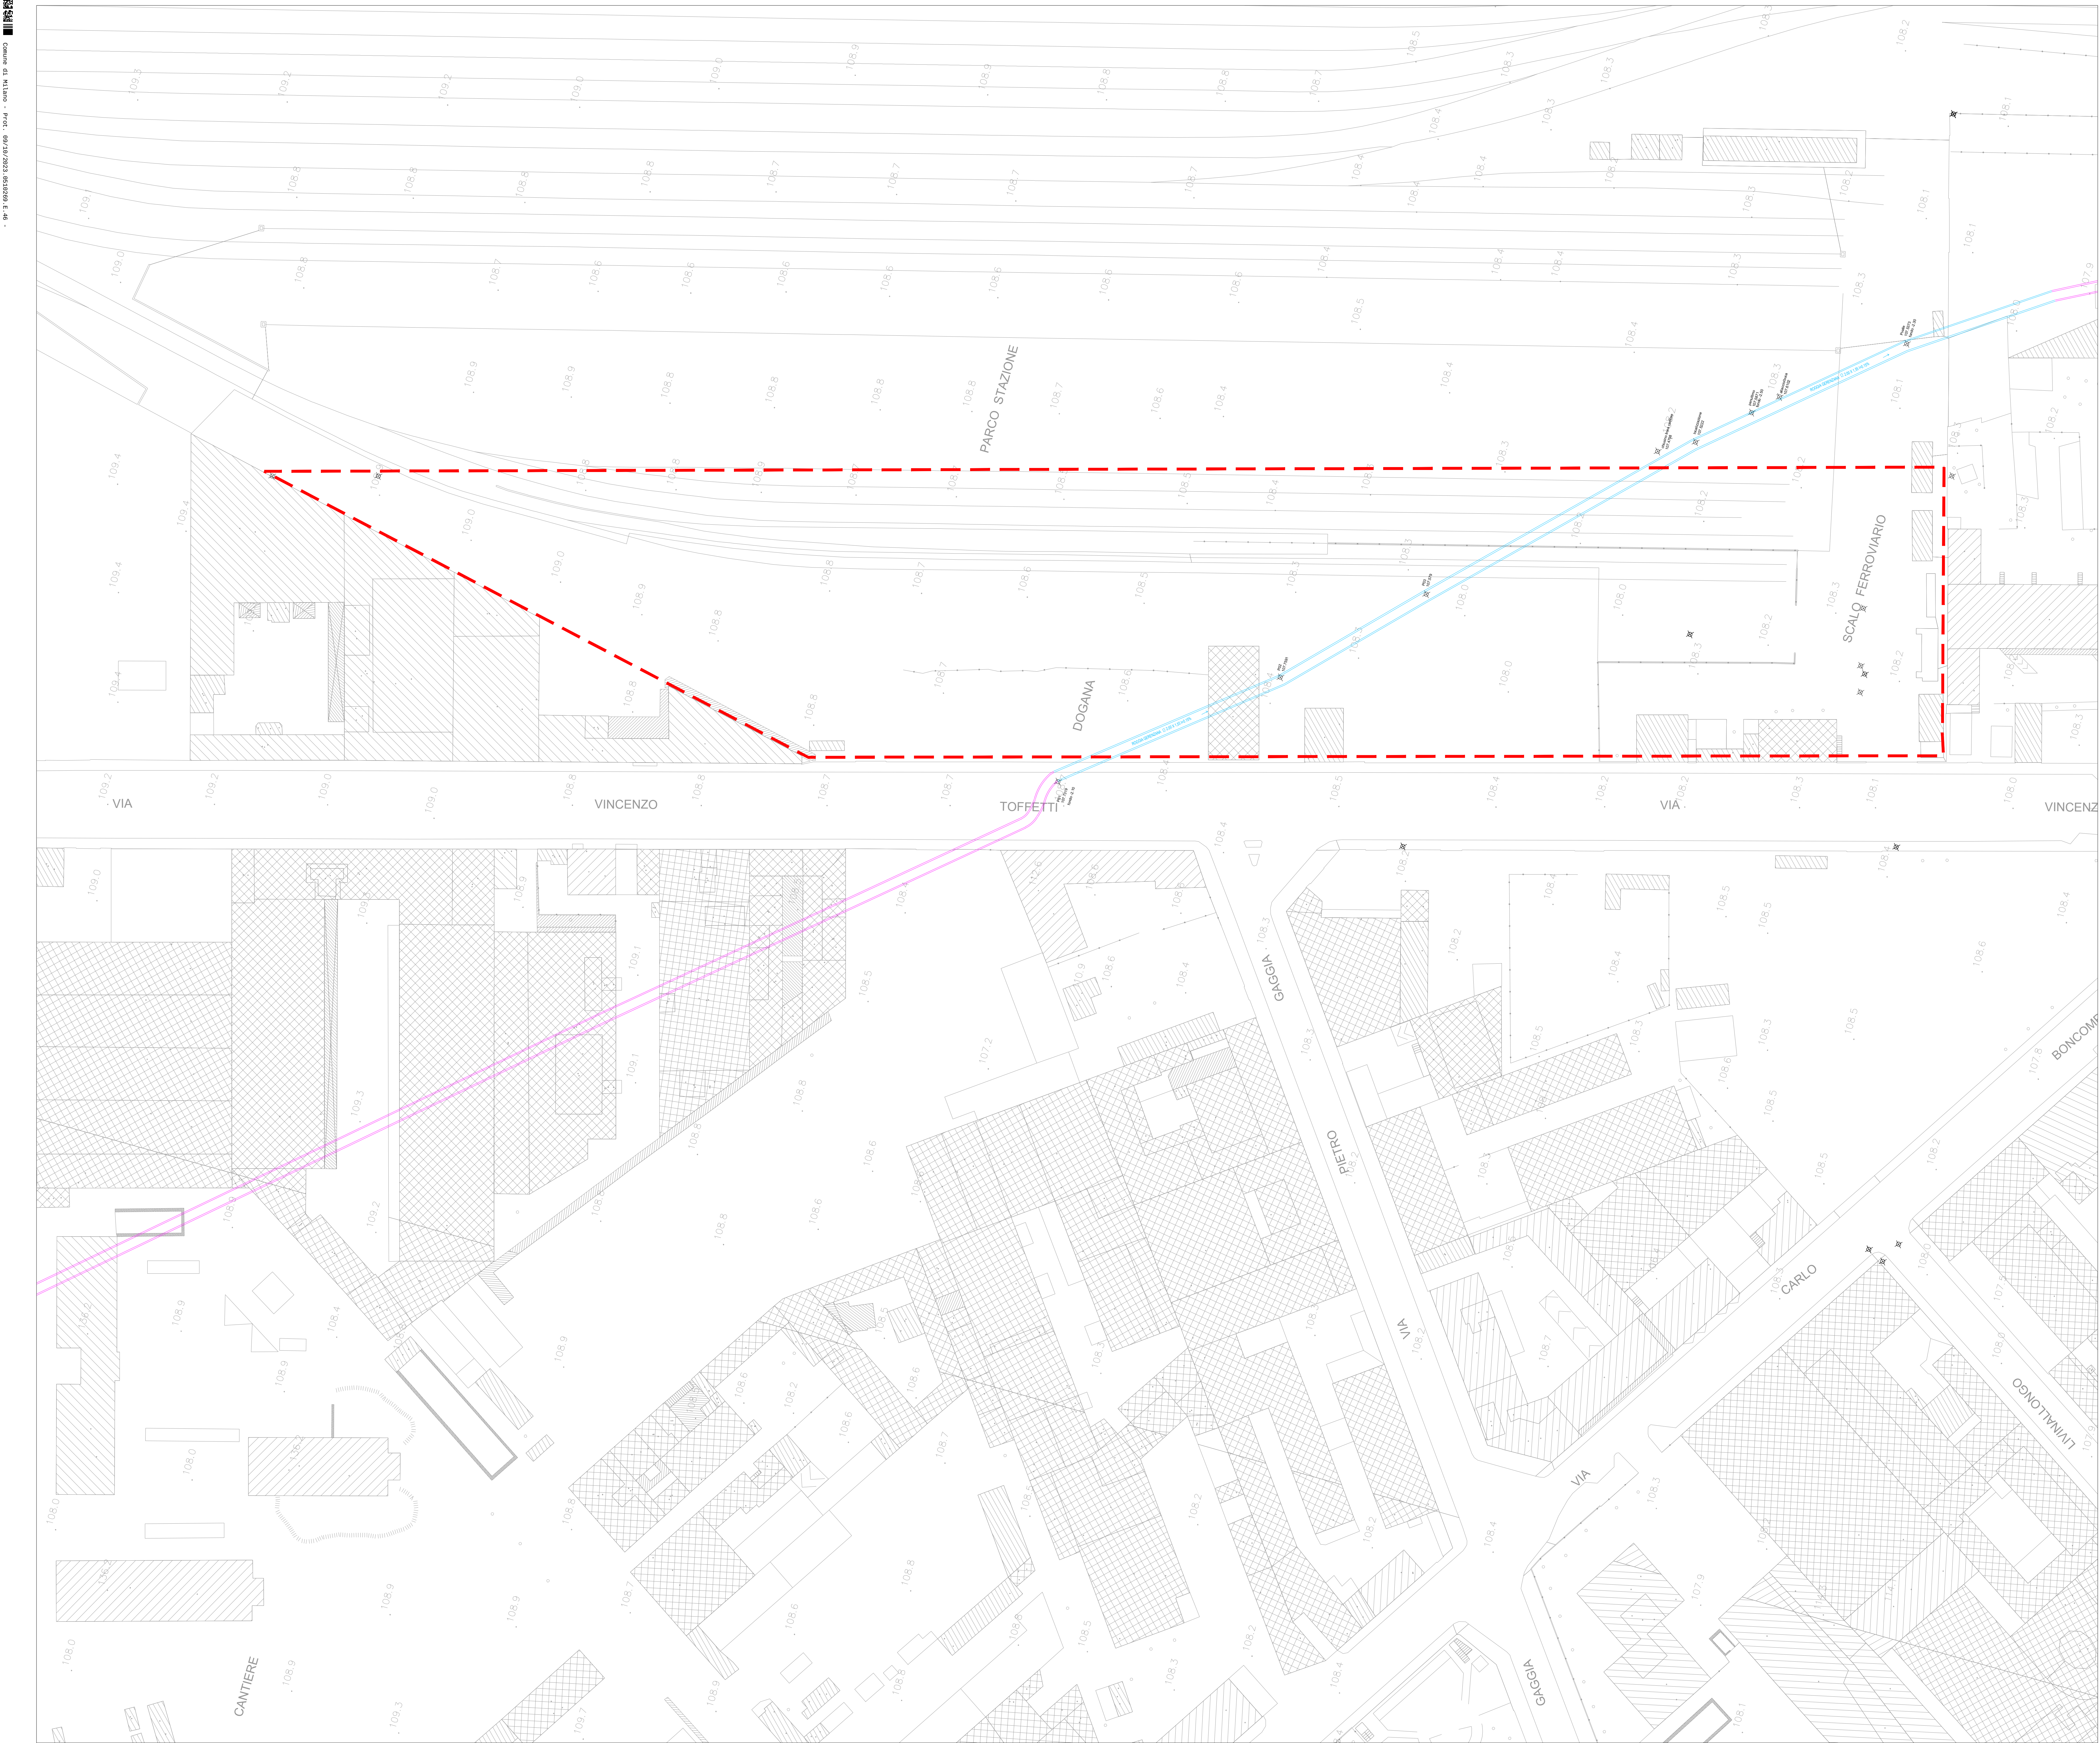


KEYPLAN

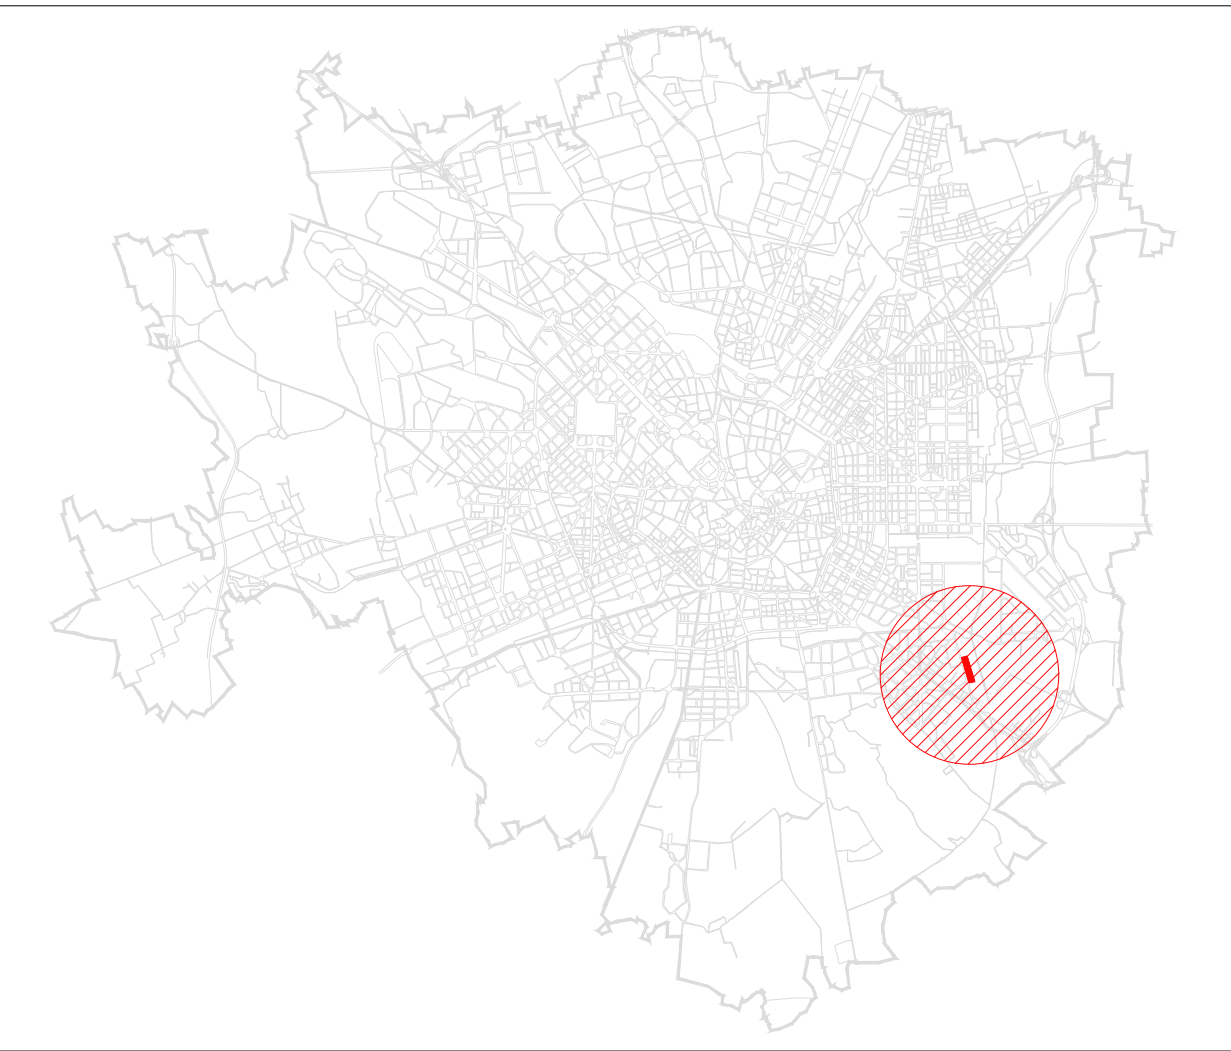

SEZIONE TIPOLOGICA ROGGIA GERENZANA
scala 1:20

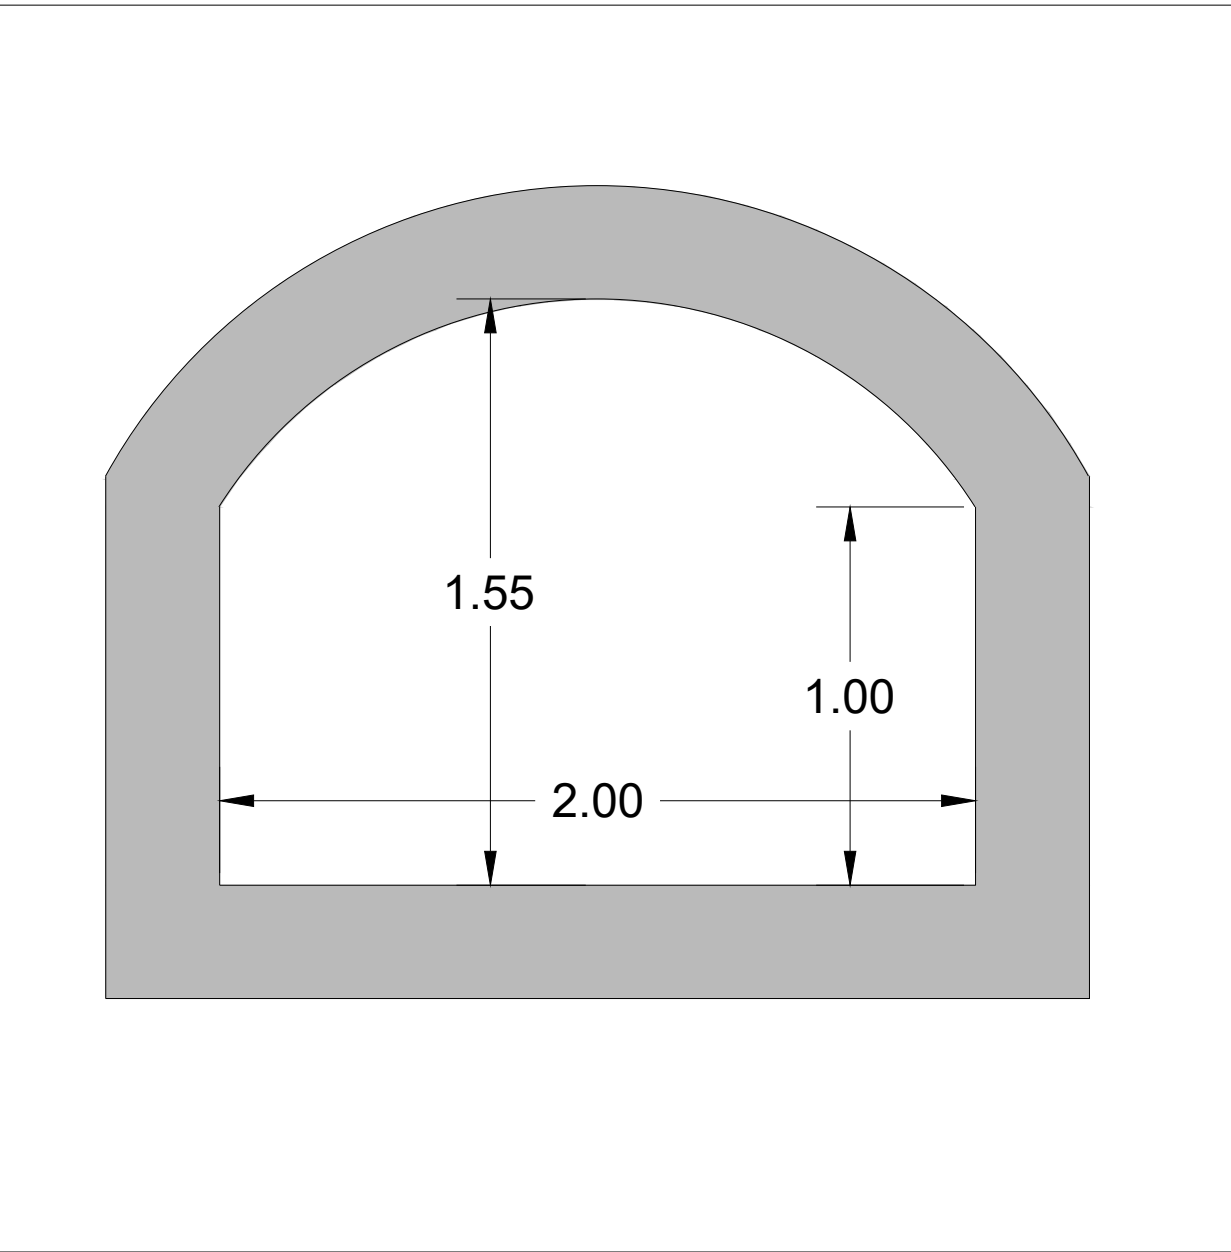

LEGENDA

- Roggia Gerenzana rilevata
- Roggia Gerenzana da cartografia
- Area Piano Attuativo

AREA EX SCALO ROGOREDO
ADP Scali Ferroviari - zona speciale Rogoredo

REDO

Fondo
Innovazioni
Lombardia

REDO S.p.A. - Società Benefit
via Vittoria Veneto, 2 20124 - Milano
in qualità di società di gestione del
"Fondo Innovazioni di Lombardia - Comparto Iava"

PROGETTO MANAGEMENT
Presto Consulting
Piazza Antenucci 3
20144 - Milano
tel: +39 02 705 05 20
email: info@prestocgroup.it

RAGGRUPPAMENTO:
Progettazione strutturale, architettonica e coordinamento:
S&P Project
Via Sesto 150/17 - 20126 Milano
tel: +39 02 705 05 20
email: info@sp-project.it
Progettazione urbanistica, architettura, paesaggio:
MA&B
Via Sesto 150/17 - 20126 Milano
tel: +39 02 705 05 20
email: info@ma&b.it
Consulente ambiente urbanistico:
LAUVU
Via Sesto 150/17 - 20126 Milano
tel: +39 02 705 05 20
email: info@lauvu.it
Consulente ambiente:
C&P Project
Via Sesto 150/17 - 20126 Milano
tel: +39 02 705 05 20
email: info@c&p-project.it
Consulente ambiente:
Presto Consulting
Piazza Antenucci 3 - 20144 - Milano
tel: +39 02 705 05 20
email: info@prestocgroup.it
Consulente ambiente:
S&P Project
Via Sesto 150/17 - 20126 Milano
tel: +39 02 705 05 20
email: info@sp-project.it
Consulente ambiente:
LAUVU
Via Sesto 150/17 - 20126 Milano
tel: +39 02 705 05 20
email: info@lauvu.it
Consulente ambiente:
C&P Project
Via Sesto 150/17 - 20126 Milano
tel: +39 02 705 05 20
email: info@c&p-project.it

37 Stato di fatto |
Deviazione Roggia Gerenzana
Planimetria stato di fatto

REV	DATA	OGGETTO
00	15/09/2023	Prima emissione

SCALA DISSEGNO 1:500	FORMATO A0	DATA 15/09/2023
-------------------------	---------------	--------------------

FONDO FIL	COMM RGT	LOTTO L00	EDIFICIO 000	FASE PA	DISCIPLINA ID	DOCUMENTO PLG	N. PROG 01	REVISIONE 00
--------------	-------------	--------------	-----------------	------------	------------------	------------------	---------------	-----------------