


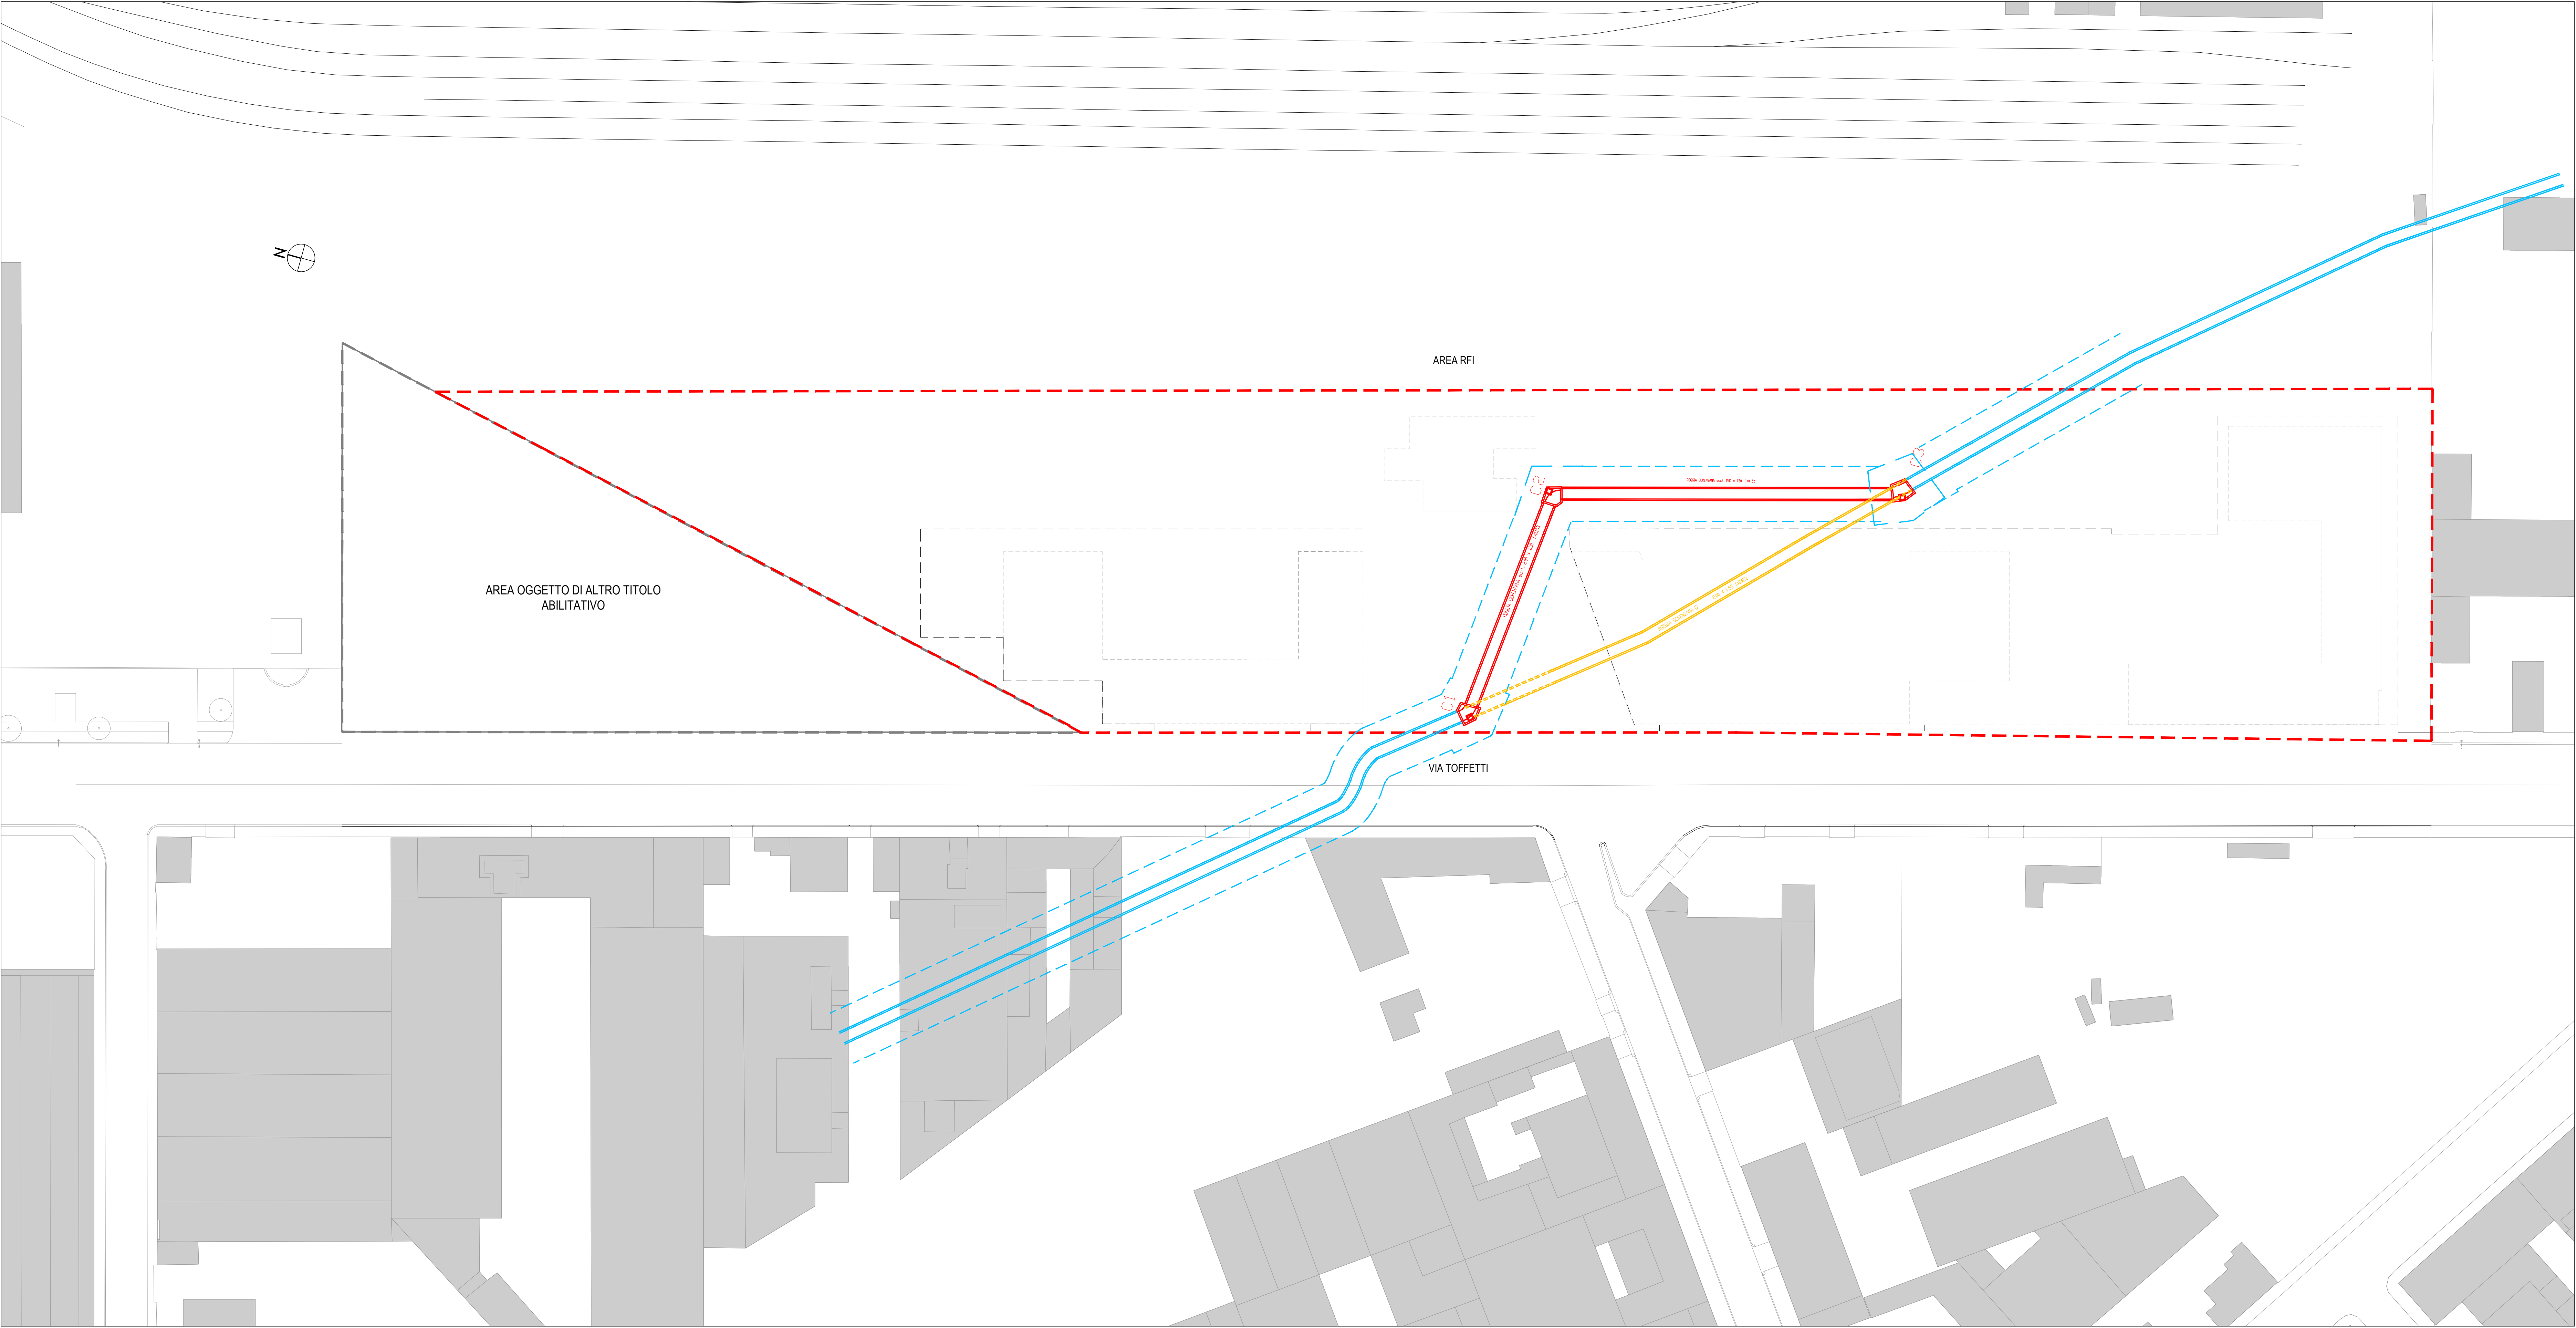

LEGENDA:

- AREA PIANO ATTUATIVO
- AREA DI MASSIMA ESPANSIONE DEGLI EDIFICI IN SOTTOSUOLO
- IMPRONTA EDIFICI FUORI TERRA
- ROGGIA GERENZANA ESISTENTE
- FASCIA DI RISPETTO ROGGIA GERENZANA
- ROGGIA GERENZANA TRATTO DA DEMOLIRE
- ROGGIA GERENZANA TRATTO IN PROGETTO

AREA EX SCALO ROGOREDO
ADP Scali Ferroviari - zona speciale Rogoredo

PIANO ATTUATIVO - PROPOSTA DEFINITIVA

REDO

Fondo Immobiliare Lombardia

REDO SGR S.p.A. - Società Benefit

viale Vittorio Veneto, 2 20124 - Milano
In qualità di società di gestione del
"Fondo Immobiliare di Lombardia - Comparto Uno"

PROJECT MANAGEMENT:

PERELLI consulting

RAGGRUPPAMENTO:



- Progettazione strutturale, architettonica e coordinamento:
- SCE Project Srl
Via Sarea, 2/8/9 - 20126 Milano
tel. +39 02 700 065 30
email: info@sceproject.it
- Progetto urbanistico, architettonico, paesaggio:
- LAUVU architecture
Corso Sempione, 51 - 20154 Milano
email: rogoredo@lauvuarchitecture.com
- Consulente residenza urbanistica:
- LAUVU architects
Via Curtatone Mediana, 6 - 20129 Milano
email: info@lauvuarchitects.com
- CSP - CSE - RL:
- G&E Engineering Srl
Via Augusta, 27 - 20128 Torino
tel. +39 011 0564610
email: info@g&e-engineering.com
- Progettazione impianti:
- Cool Projects Srl
Via Po Desenzano, 1 - 00145 - Roma
tel. +39 06 90 28 244
email: info@coolprojects.it
- Consulente urbanistico:
- Architetto Luca Mangoni
Via Carlo Porta, 41 - 20129 Milano
tel. +39 02 58 307502
email: mangoni@lucomstudio.it
- Consulente acustico:
- GET srl
Piazza Carlo Emanuele 13 - 10123 Torino
tel. +39 011 9031461
- Consulente idrogeotecnico:
- STED srl
Barrion di Porta Volta, 7 - 20121 Milano
tel. +39 02 497857
email: sted@stedeuro.it
- Consulente ambientale:
- HPC Italia S.r.l.
Via Francesco Ferruccio, 17/A - 20145 Milano
tel. +39 02 45 48899 0
email: info@hpc-ig

FASE PROGETTAZIONE

PRELIMINARE ☐ DEFINITIVA ☒ ESECUTIVA ☐

43. Progetto |
Deviazione Tracciato Roggia
Planimetria nuovo tracciato/confronto

REV	DATA	OGGETTO

SCALA DISEGNO
1:500

FORMATO
A0

DATA
15/09/2023

FONDO	COMM	LOTTO	EDIFICIO	FASE	DISCIPLINA	DOCUMENTO	N. PROG	REVISIONE
FIL	RGT	L00	000	PA	ID	PLG	02	01