



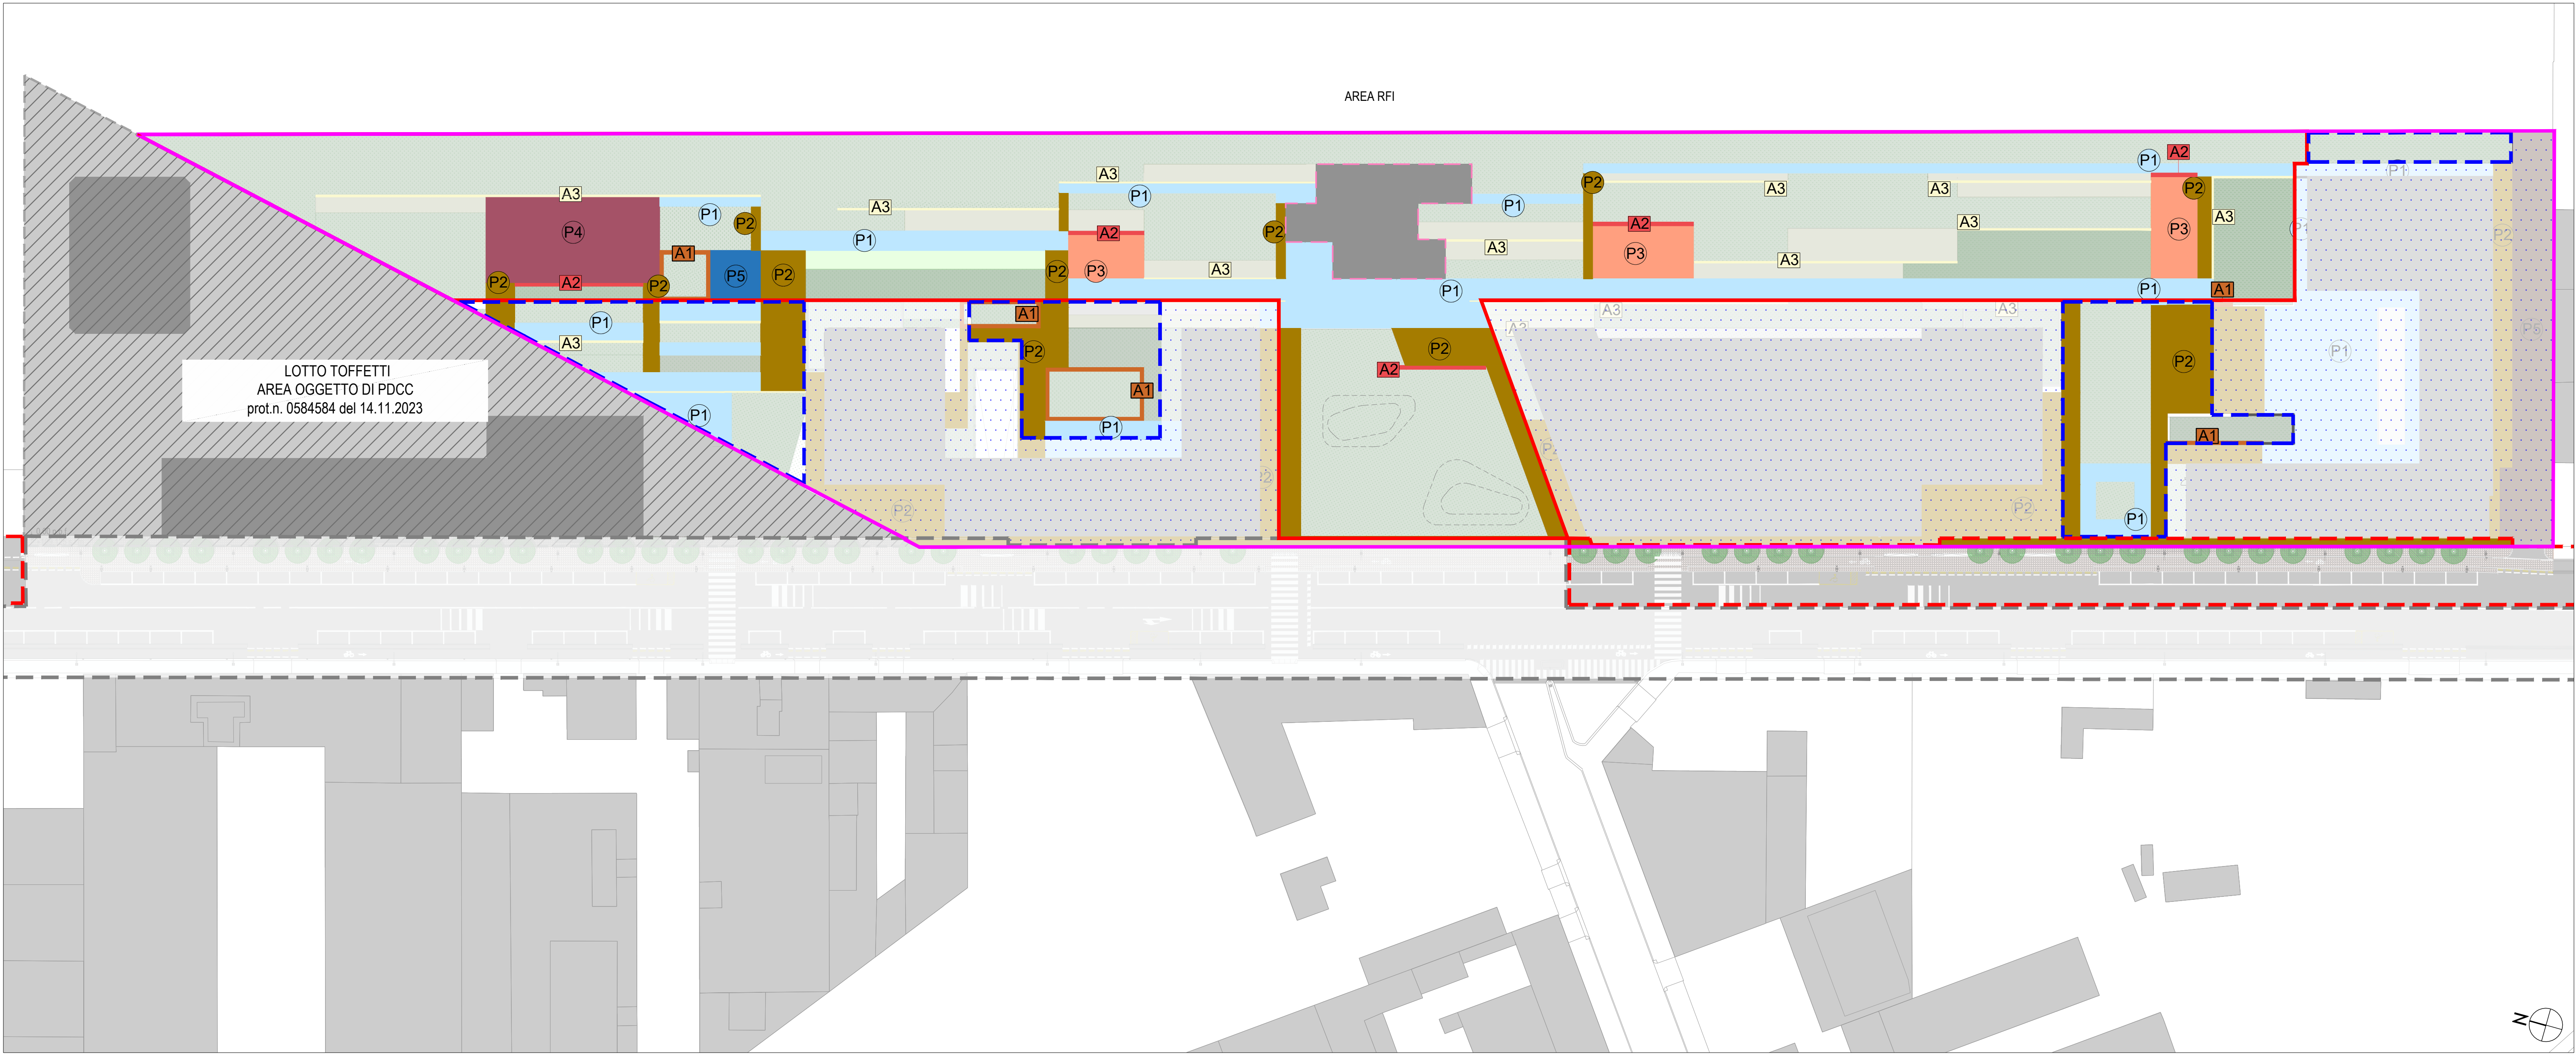


PIANTA PIANO TERRA E PAVIMENTAZIONE ESTERNE



HARDSCAPE

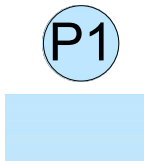



PAVIMENTAZIONE IN CEMENTO DRENANTE

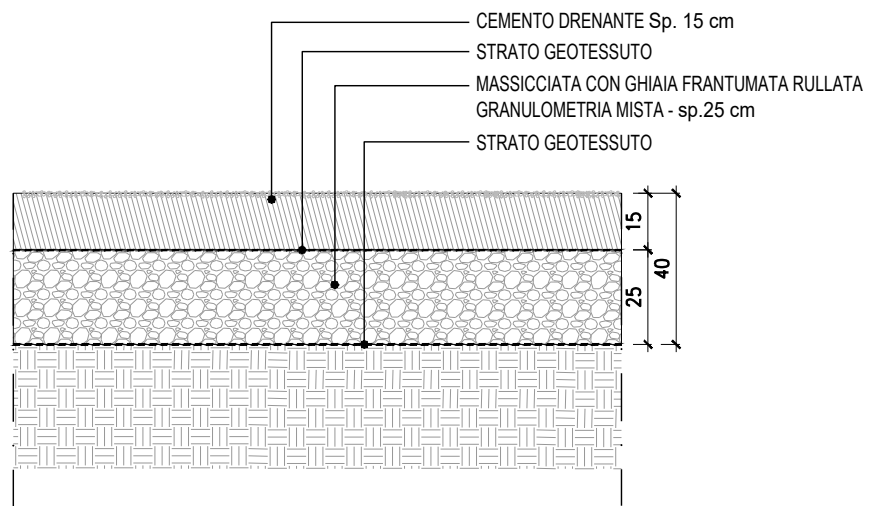


PAVIMENTAZIONE IN AUTOBLOCCANTE

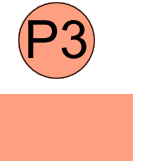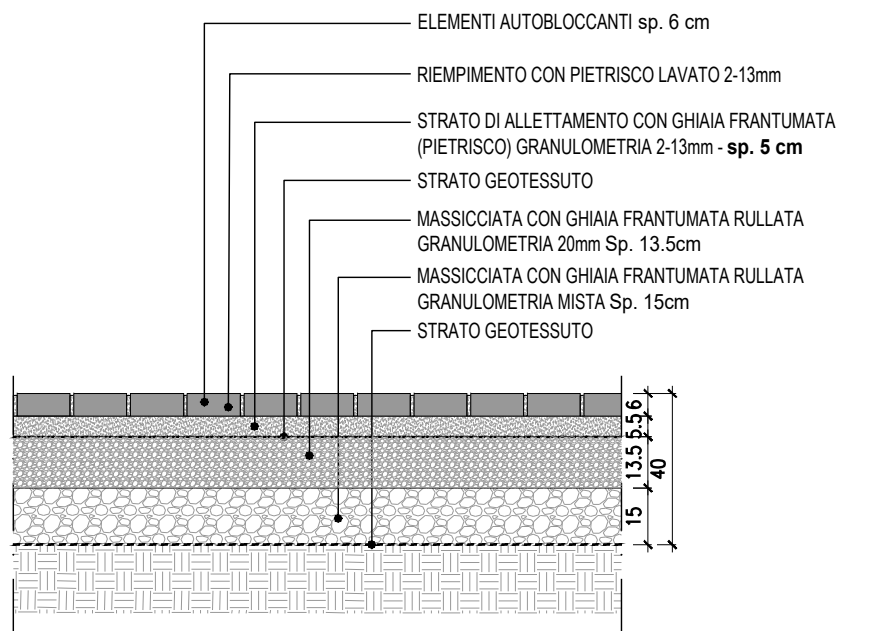

PAVIMENTO IN GOMMA ANTITRAUMA

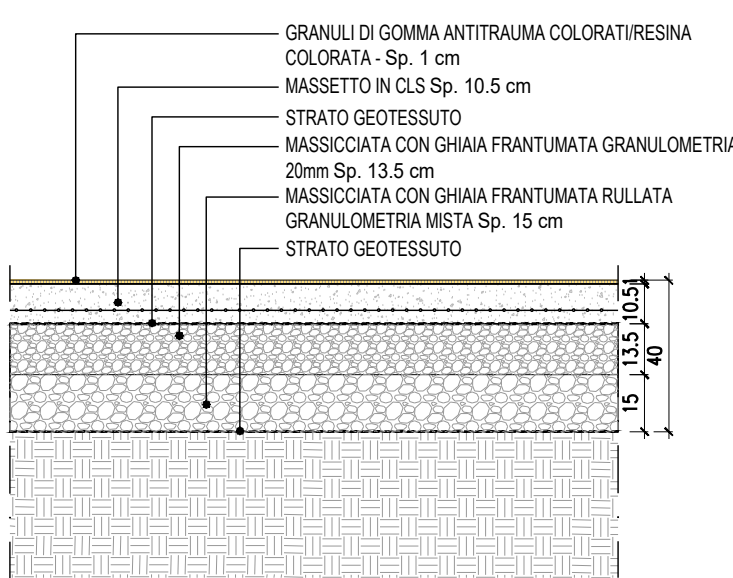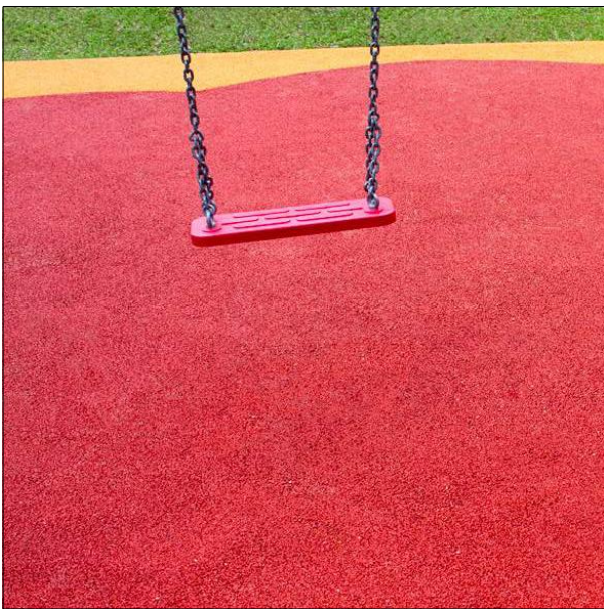



PAVIMENTO IN GHIAIA TONDA

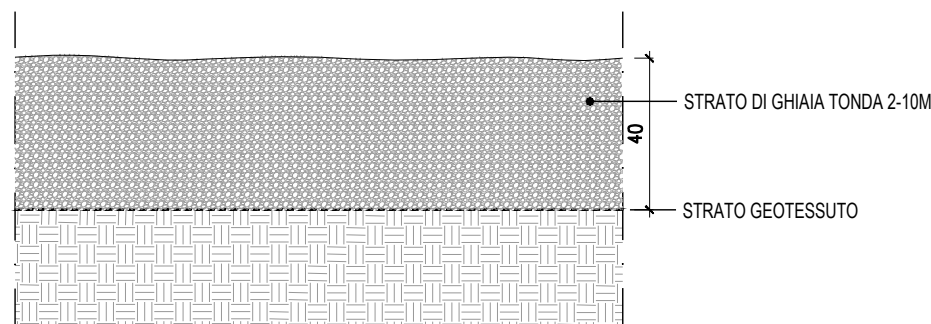

PANCHINA IN CEMENTO BIANCO CON LED



SEDUTA IN CEMENTO BIANCO E ILLUMINAZIONE STRIP LED

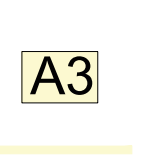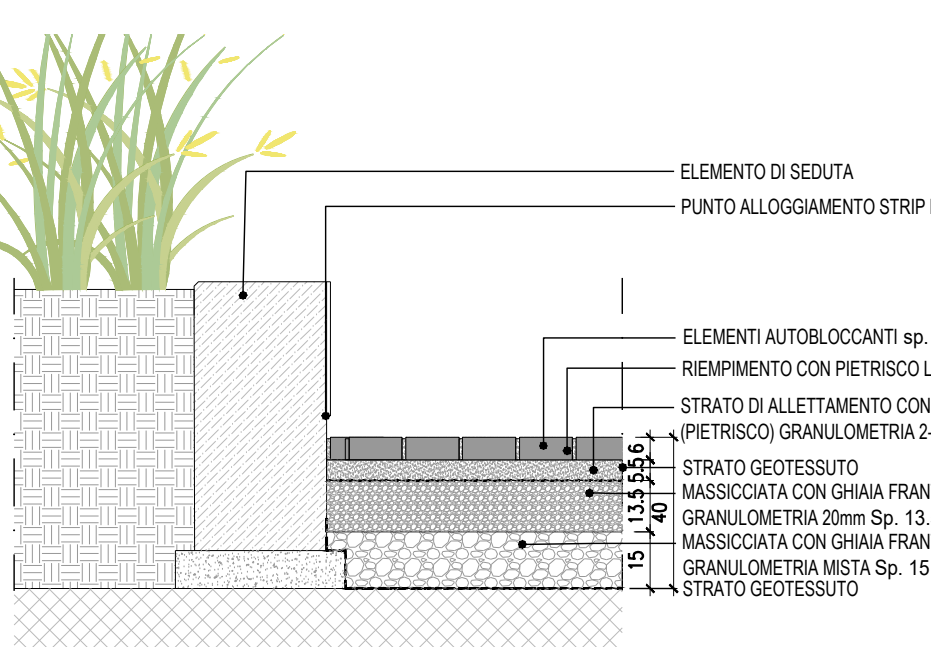

CORDOLO IN CEMENTO BIANCO

LEGENDA AMBITO DI INTERVENTO:

- AREA OGGETTO DI ALTRO TITOLO LOTTO TOFFETTI
- AREA OGGETTO DI ALTRO TITOLO LOTTO TOFFETTI - AMBITO DI OOUU PRIMARIA
- AREA PIANO ATTUATIVO
- AMBITO DI OOUU SECONDARIA
- AMBITO DI OOUU PRIMARIA
- EDIFICIO POLIFUNZIONALE
- AREE FONDARIE PRIVATE ASSERVITE A USO PUBBLICO
- SUPERFICIE FONDARIA

AREA EX SCALO ROGOREDO
ADP Scali Ferroviari - zona speciale Rogoredo

PIANO ATTUATIVO - PROPOSTA DEFINITIVA



FASE PROGETTAZIONE

PRELIMINARE DEFINITIVA ESECUTIVA

51. OPERE DI URBANIZ. SECONDARIA
"Parco Scalo di Rogoredo"
Planimetria di progetto - hardscape

REV	DATA	OGGETTO
00	15/09/2023	Prima emissione
01	14/06/2024	Revisione e integrazione
02	11/10/2024	Revisione e integrazione

SCALA DISEGNO	FORMATO	DATA
1:500	A1	11/10/2024

FONDO	COMM	LOTTO	EDIFICIO	FASE	DISCIPLINA	DOCUMENTO	N. PROG	REVISIONE
FIL	RGT	L00	000	PA	OU	PLG	03	02



REDO S.p.A. - Società Benefit
Viale Vittorio Veneto, 2 20134 - Milano
In qualità di società di gestione del
"Fondo Immobiliare di Lombardia - Comparto Uno"

PROJECT MANAGEMENT:
Perelli Consulting
Piazza Ambrosoli 1,
20144, Milano
+39 02 8332221
email: info@perelliconsulting.com

RAGGRUPPAMENTO:
SCE Project Srl
Viale Sesto, 33/6F - 20126 Milano
tel: +39 02 700 065 30
email: info@scoproject.it

Progettazione urbanistica e architettonica:
M&B architettura
Via Pietro Custodi, 14 - 20136 Milano
tel: +39 02 80705040
email: mabarchitettura@pec.it

Progettazione impianti:
KITE engineering s.r.l.
Via Ungarelli, 20 - 35127 Padova
email: info@kitesrl.it

Consulente residenze universitarie:
LAUVU architetti
Via Asinara, 17 - 10129 Torino
tel: +39 011 0566426
email: info@lauvu-architects.com

CSP - CSE - RL
G&E Engineering Srl
Via Asinara, 17 - 10129 Torino
tel: +39 011 0566426
email: info@g&e-engineering.com

Consulente urbanistico:
Architetti Luca Mangoni
Via Carlo Poerio, 41 - 20129 Milano
tel: +39 02 58 307102
email: mangoni@studiodi.it

Consulente acustico:
GET srl
Piazza Carlo Emanuele 33 - 10123 Torino
tel: +39 011 3901465

Consulente idrogeotecnico:
STUDIO IDROGEOTECNICO S.r.l.
Società di ingegneria
Bastioni di Porta Volta, 7 - 20122 Milano
tel: +39 02 6007807
email: sio@fastwebnet.it

Consulente ambientale:
HPC Italia S.r.l.
via Francesco Ferruccio, 17/A - 20145 Milano
tel: +39 02 48899 0
email: italia@hpc.ag

Landscape:
Dini & Partners Landscape
via Antonio da Saluzzo 7 - 20162 Milano
email: info@dinipartnerslandscape.it

